

MOMIGNIES 1ère Division
Section A
Echelle : 1/250

PT 31 = BORNE
D'ALIGNEMENT
A 22 CM DE
LA LIMITE

642 M3

HAIE VIVE A 0.50 DE LA LIMITE

635 E2 partie

635 E2 surplus

642 N3

RESEILLE,
Nelly

CITE POURPRE

642 R3

635 D2

Rue Chantrenne


POINTS A-B:
VUE OBLIQUE 0.90 X 1.15

POINTS 53-22-40:
MUR PRIVATIF AU FONDS
DE L'ACQUERESSE
DEBORDEMENT TOITURE

ID	CODE	X	Y
11	Batiment	135210.87	79802.34
12	HAIE	135210.38	79806.06
13	Batiment	135207.40	79805.09
14	Batiment	135205.57	79807.40
15	Batiment	135202.41	79810.74
17	Batiment	135200.40	79809.27
19	Batiment	135199.56	79807.22
20	Corniche	135199.66	79807.43
21	Corniche	135197.58	79809.88
22	Batiment	135197.48	79809.70
23	Cloture	135197.17	79809.63
24	Cloture	135191.60	79815.82
26	Cloture	135182.23	79825.88
29	Cloture	135178.54	79838.34
30	Cloture	135175.53	79835.54
31	Nouvelle_Borne	135174.37	79834.20
38	Ancienne_borne	135166.85	79827.33
40	Batiment	135197.28	79809.51
41	Batiment	135201.07	79808.45
42	Batiment	135216.56	79795.18
43	Neuv_Lim	135174.22	79834.36
44	Limit_Cad	135179.00	79838.84
45	Limit_Cad	135195.28	79822.85
48	Limit_Cad	135204.50	79812.72
51	Limit_Cad	135200.79	79809.55
52	Limit_Cad	135201.46	79808.77
53	Limit_Cad	135198.95	79807.94

CONTENANCE LISERE JAUNE :
260.51 m²
PERIMETRE :
86.86 m


CONTENANCE LISERE VIOLET :
1.95 m²
PERIMETRE :
5.90 m

LES LIMITES CADASTRALES ONT ETE
REPLACES GRAPHIQUEMENT

* TOUTES LES SERVITUDES
PAR DESTINATION DU PERE
DE FAMILLE POURRONT ETRE
MAINTENUES
* TOUTS LES MURS SONT SERONT
MITOYENS JUSQU'A L'HÉBERGE

Echelles:
1/250

MOMIGNIES 1ère Division **Section A** **Echelle : 1/250**

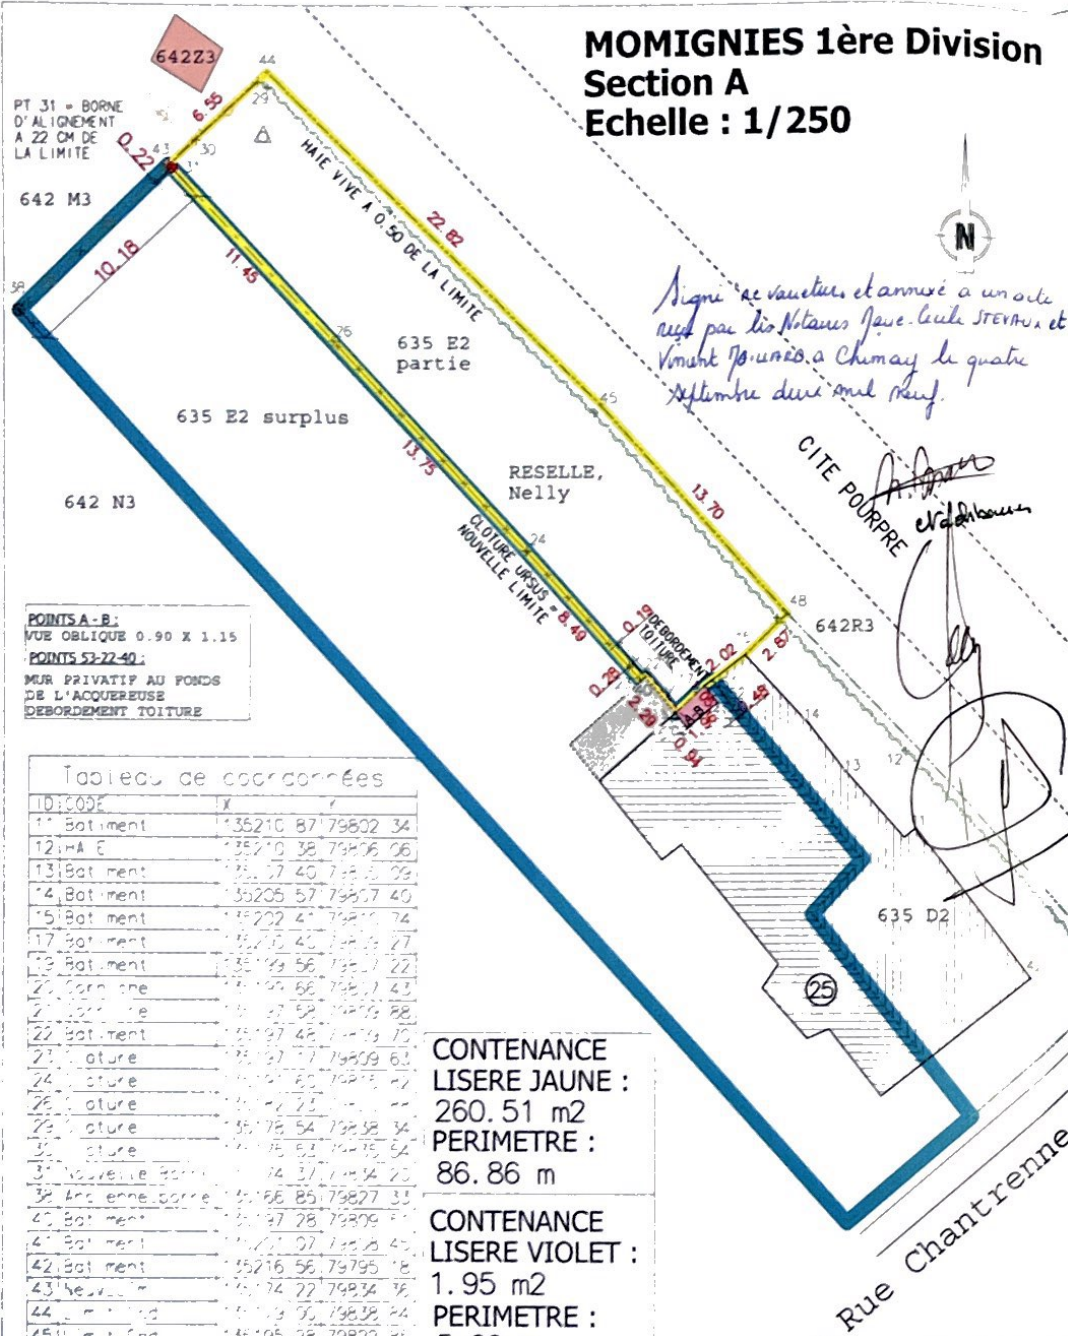

POINTS A-B:
 VUE OBLIQUE 0.90 X 1.15
 POINTS 53-22-40:
 MUR PRIVATIF AU PONDUS DE L'ACQUEREUSE
 DEBORDEMENT TOITURE

ID	CODE	X	Y

CONTENANCE LISERE JAUNE :
 260.51 m²
PERIMETRE :
 86.86 m

CONTENANCE LISERE VIOLET :
 1.95 m²
PERIMETRE :
 5.90 m

LES LIMITES CADASTRALES ONT ETE
 REMPLACES GRAPHIQUEMENT

• TOUTES LES SERVITUDES PAR DESTINATION DU PERE DE FAMILLE POURRONT ETRE MAINTENUES
 • TOUTS LES MURS SONT SERVITUS MITOYENS JUSQU'A L'HERBERGE

PROVINCE DE: HAINAUT
 COMMUNE DE: MOMIGNIES
 Anciennement: Momignies

PLAN DE MESURAGE D'UNE PARCELLE CADASTREE OU L'AYANT ETE A MOMIGNIES
 Section A surplus du numéro 635 E2 sise Rue Chantrenne 25
 Le bien est repris en zone d'habitat au plan de secteur de THUIN-CHIMAY.

LES VENDEURS : RESELLE, Nelly

LES ACQUEREURS : NACHBAUER, Danielle
 Rue Mandenne 5 - 6590 MOMIGNIES

No PARCELLES	PROPRIETAIRES	SIGNATURES
635E2 surplus	NACHBAUER, Danielle	
635E2 partie	RESELLE, Nelly	
635D2		
642M3		
642R3		

Superficies : < 05 ARES 10 CA >
 < 02 ARES 60 CA >

Enregistré à CHIMAY le huit septembre deux mil neuf
 Vol. 94 fol. 74
 Reçu par Vingt-cinq euros
 Le Receveur, J. BAUDY

Parcelle 635E2 surplus teintée en bleu (non mesurée - solde cadastral).
 Parcelle 635E2 pie teintée en jaune et délimitée par les points 31/26/24/40/22/53/17/51/15/48/45/44 & 43).

LEGENDE	
	mur
	bâtiment
	annexe
	borne anc.
	borne nouv.
	cloture en sol.
	cloture en béton
	limite cadastrale
	cloture
	toiture
	cloture eau
	avoir
	poteau électrique
	chambre de visite
	borne incendie
	feu
	feu
	feu

BUREAU D'INGENIEURS
 ET DE GEOMETRES



I-Géo sprl

Chemin de la Justice
 6400 CHIMAY
 BELGIQUE
 Tel: 069 21 33 35
 Fax: 069 21 33 38
 E-mail: jean.laurent@i-geo.be

* Les données cadastrales 1.1 2008 de ce document appartiennent exclusivement à l'Administration Générale de la Documentation patrimoniale.

Vérifié et approuvé par
 J.L. WALLEMACQ
 Géomètre-expert
 Agent agréé par
 l'Administration du Cadastre

Légalement assermenté par devant le Tribunal de Commerce

Identifié sous :
 GEO 04/0002

Signature of J.L. Wallemacq

2009/0024
 1/250