Provincie: ANTWERPEN
Gemeente: MALLE
Deelgemeente: OOSTMALLE
2de Afdeling - Sectie A
nr. 432/V/3

Datum: 09/03/2023

Schaal: 1/250

METINGSPLAN

land expert
Land-Expert bv
Beëdigde Landmeters-Experten
Dr. V. De Walsplein 35 bus 5
3070 Kortenberg
Minuuthouder
WILLEMS | PETITJEAN | TAES
PELSMAEKERS | WECKX
0479/58.56.95 - 0474/61.11.55
info@land-expert.be

Bepaling en beschrijving der eigendomsgrenzen

Grenzen volgens plan Landmeter I. De Vry (d.d. 01/05/2016)

NGP1 t.e.m. NGP4 = Niet gematerialiseerd grenspunt
BP1 t.e.m. BP3 = Bestaande paal

Indien het gaat om een nieuwe grens staat dit expliciet bijvermeld op plan.

Alle grenzen bestaan uit niet gematerialiseerde grenssegmenten

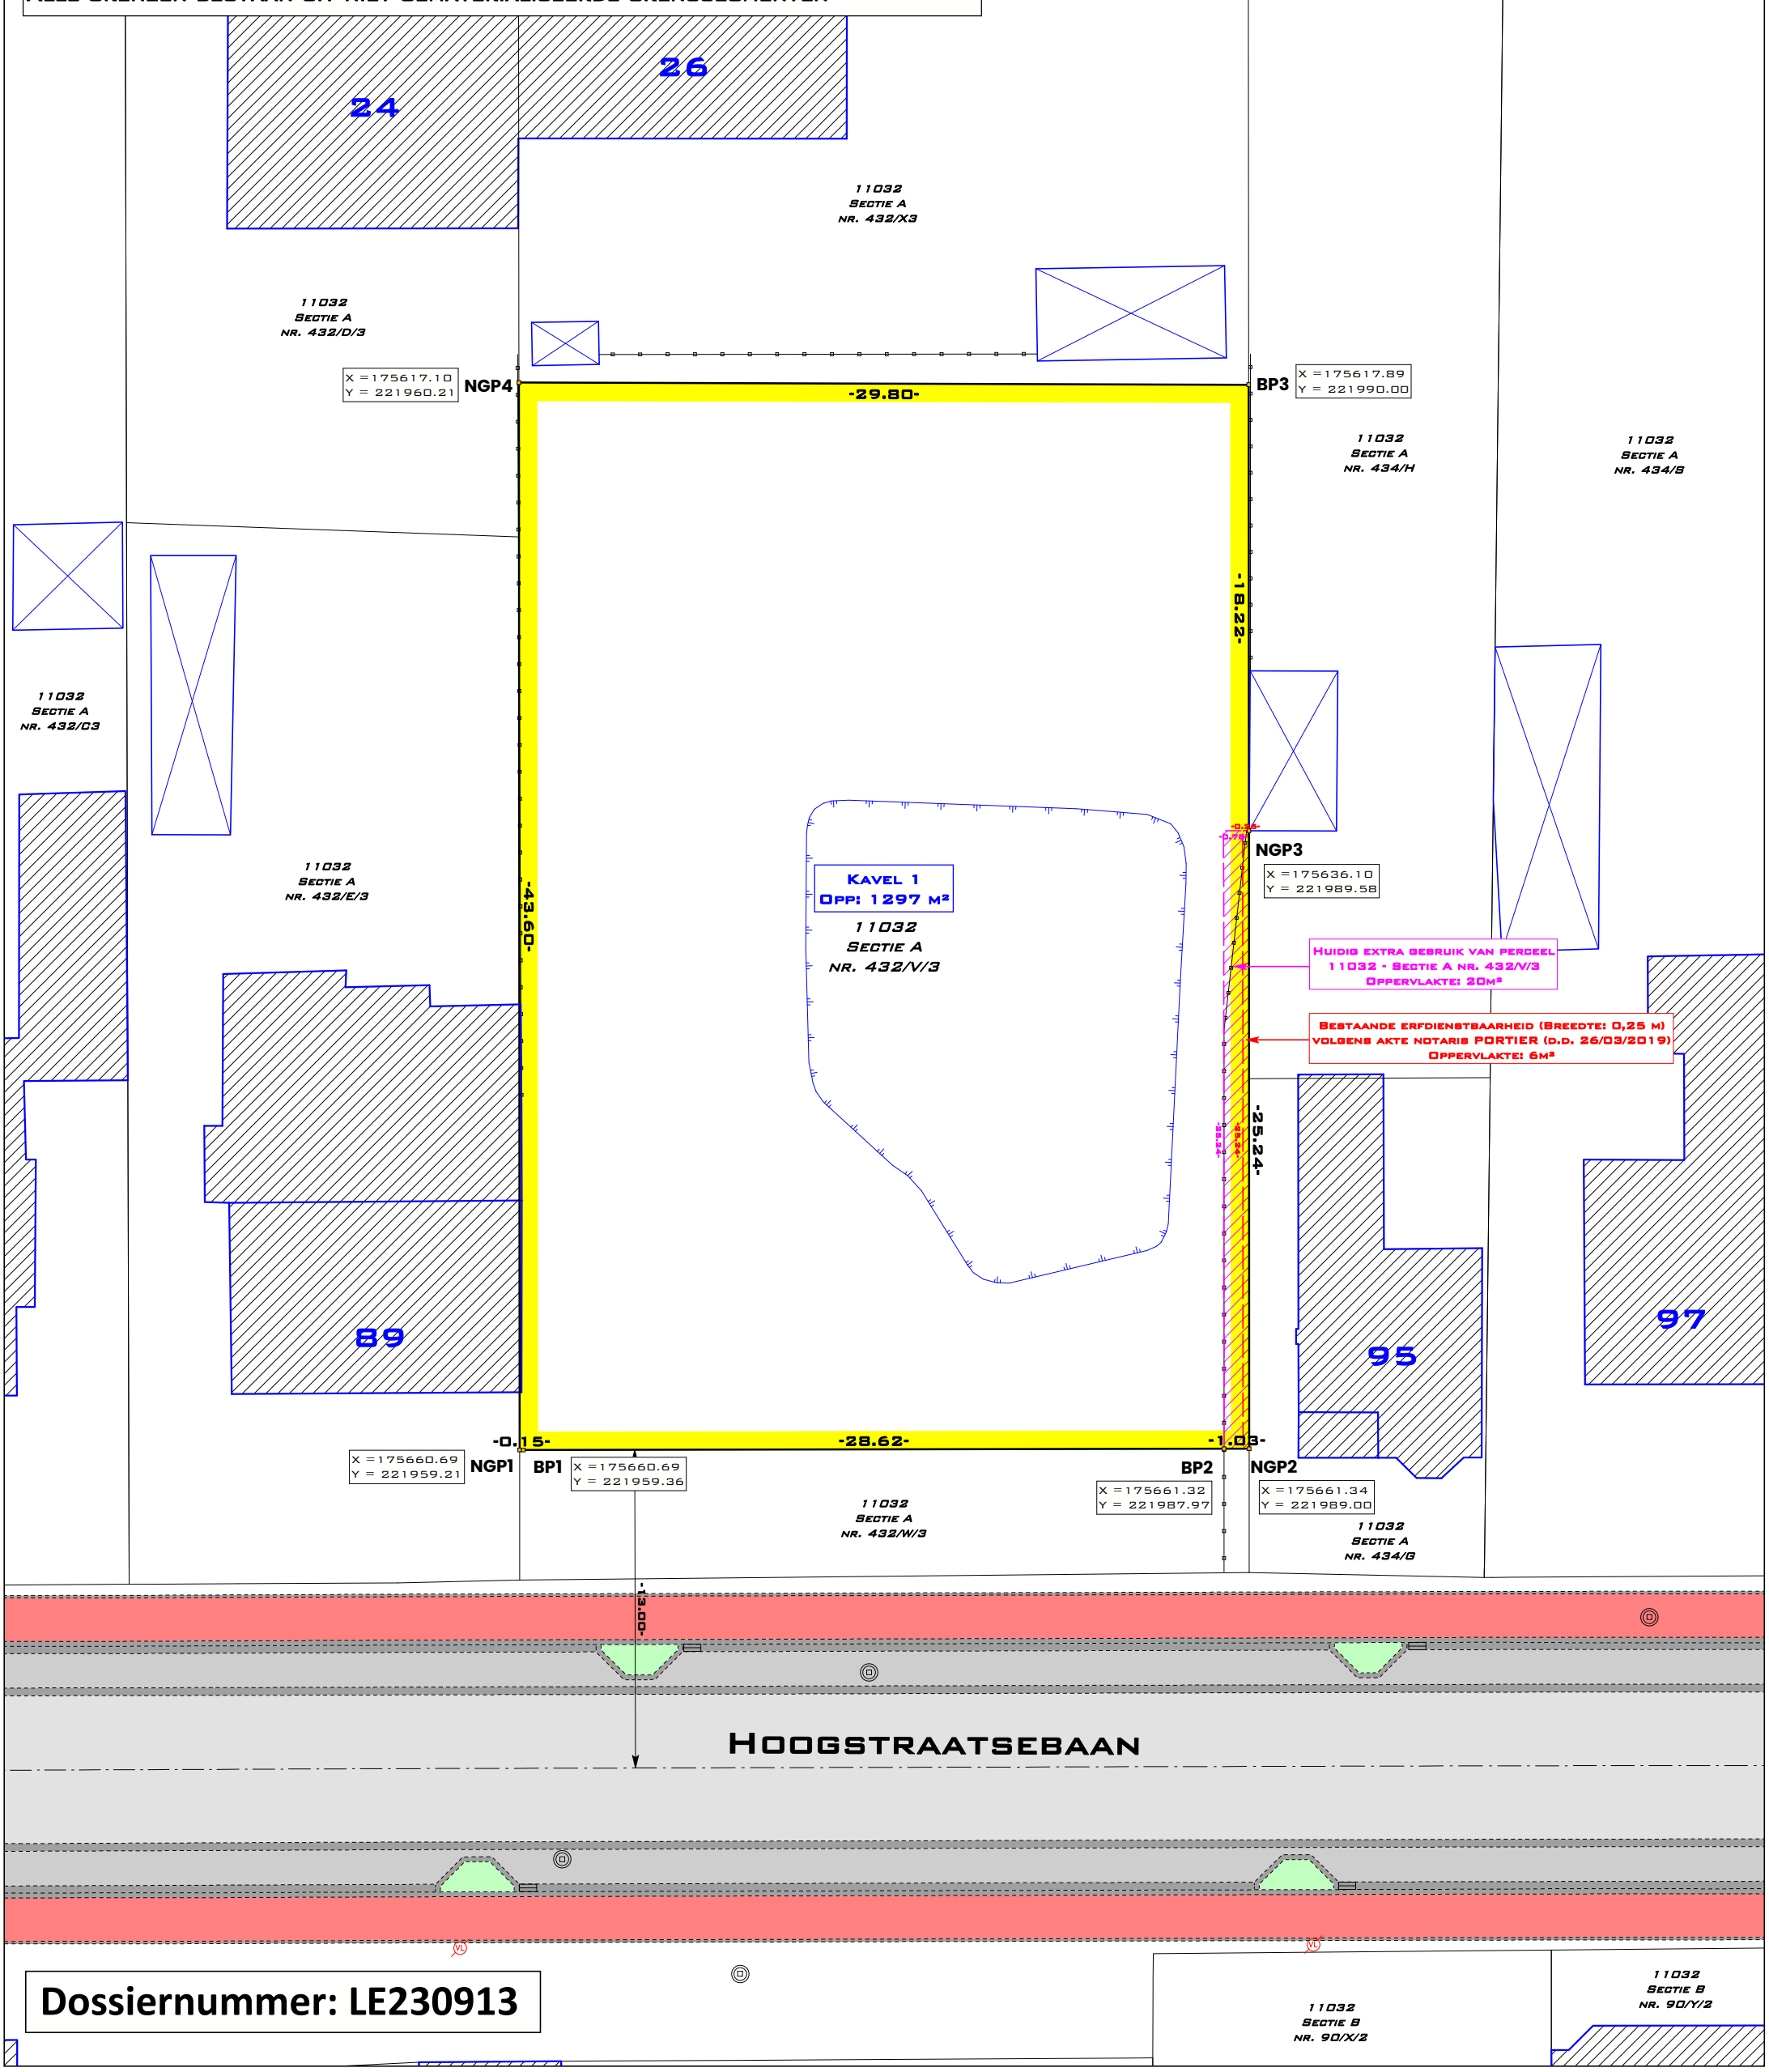

Dossiernummer: LE230913