



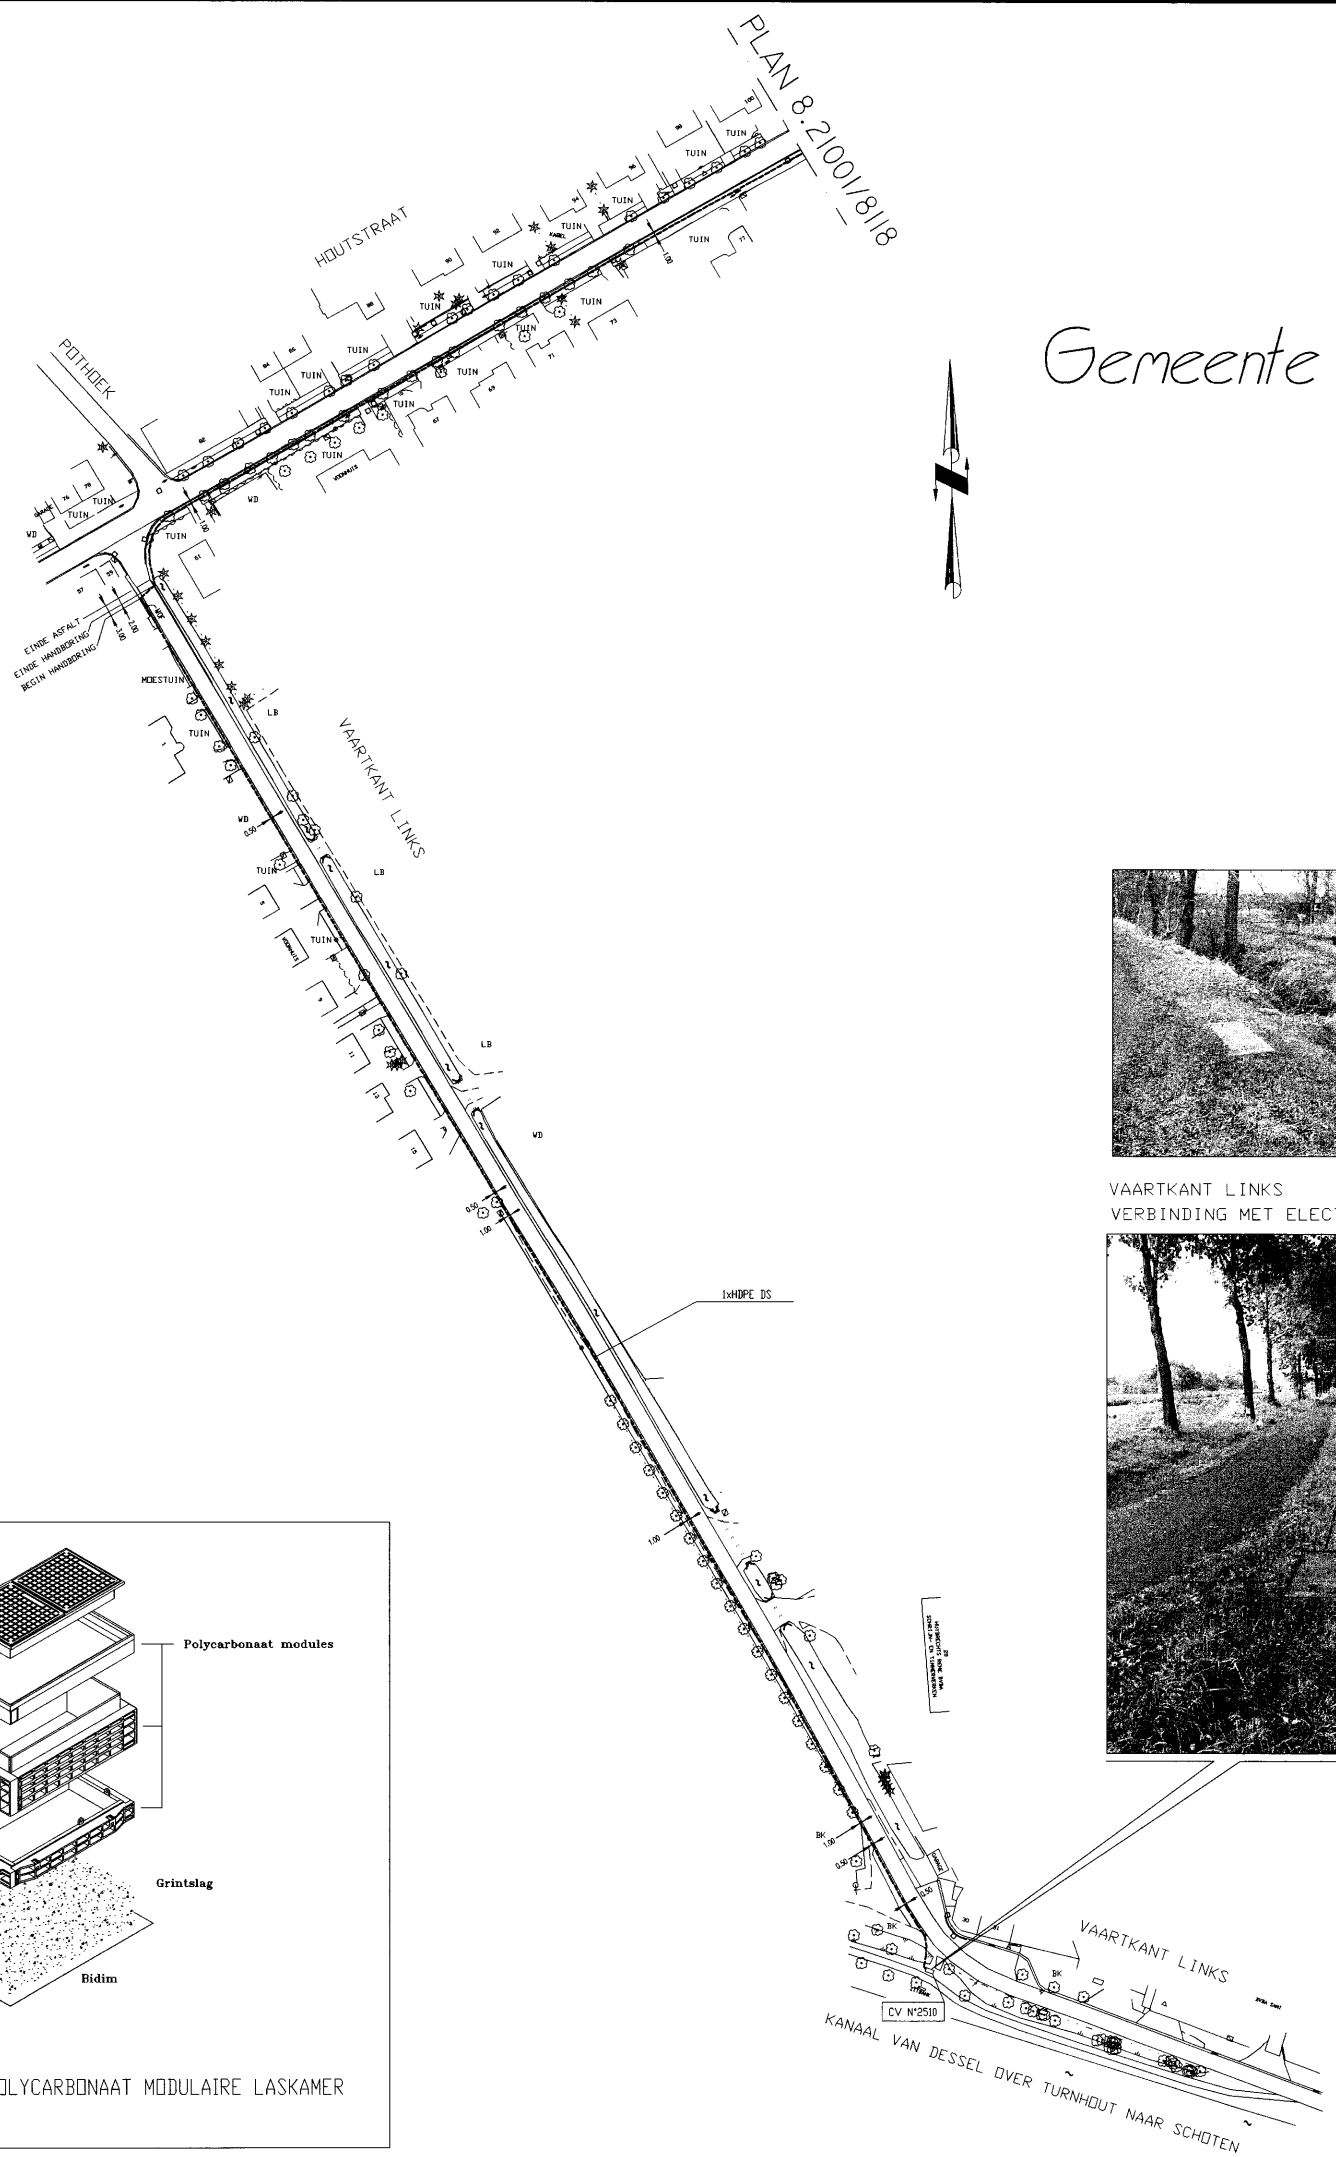

PLAN 8.21001/8118


Gemeente Brecht

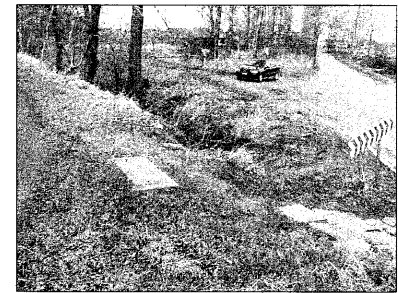


VAARTKANT LINKS
VERBINDING MET ELECTRABEL (EDV)



DZ

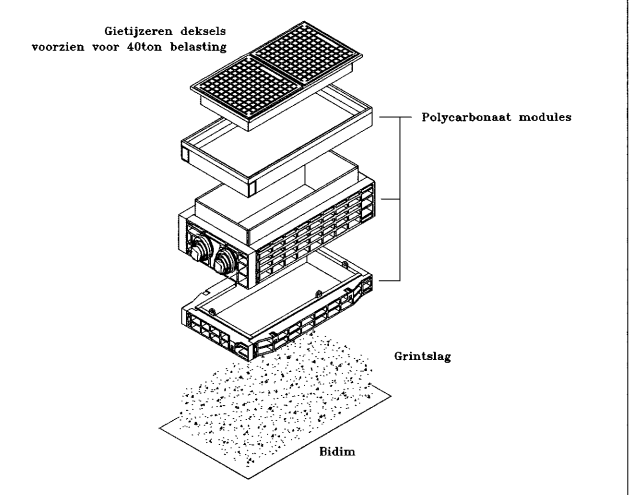


PLAATSIING VAN EEN POLYCARBONAAT MODULAIRE LASKAMER
TYPE EK388

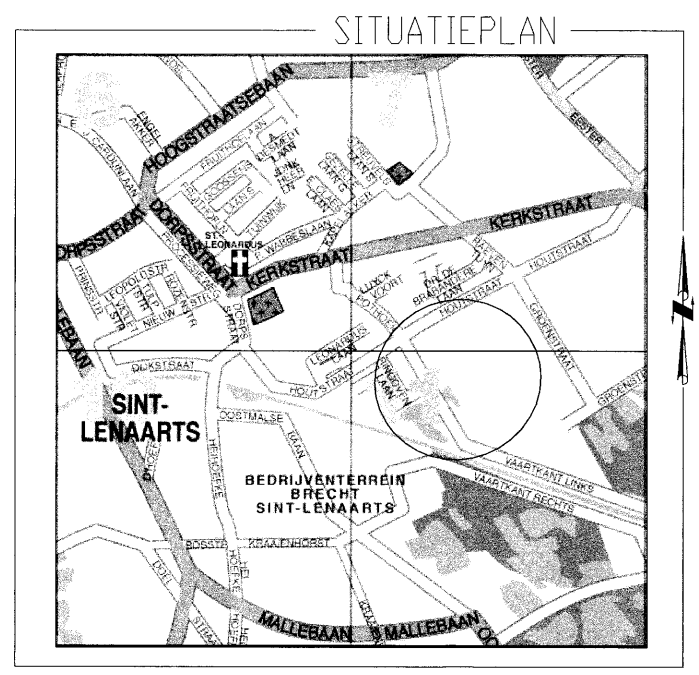

GRAAFWERK
diepte sleuf 0.90m

SLEUF

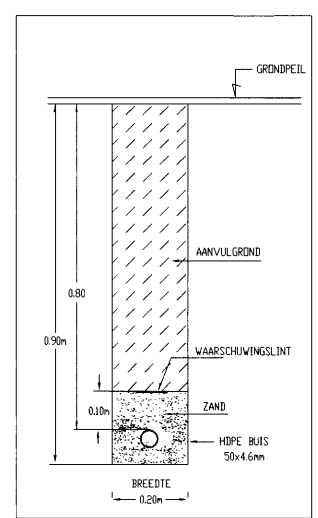

INPLANTING LASKAMER

DEZE PLANNEN ZIJN ALLEEN ENKEL GELDIG VOOR DE TELECOM VERBINDING.

TELECOM VERBINDING		L25	
LOENHOUT – WUUSTWEZEL			
BRECHT			
WIJZIGING		DISTRIGAS KUNSTLAAN 31 1040 BRUSSEL 02/282.72.11	
09/05/01 AANPASSING PLANNUMMER			
OPGEMAAKT DOOR: Godtrel		ORDER	
DATUM	01/10/1999	REF. / F784PL01	ZAAK
STUDIE	VRANKEN G.	IMPUT. / CFO F784	IMPUT Nr.
GETEKEND	VGJ.	SCHAAL : 1/1000	CAD / PLAN Nr.
GOEDGEK.	Coussaert JP	8.21001/8119	