



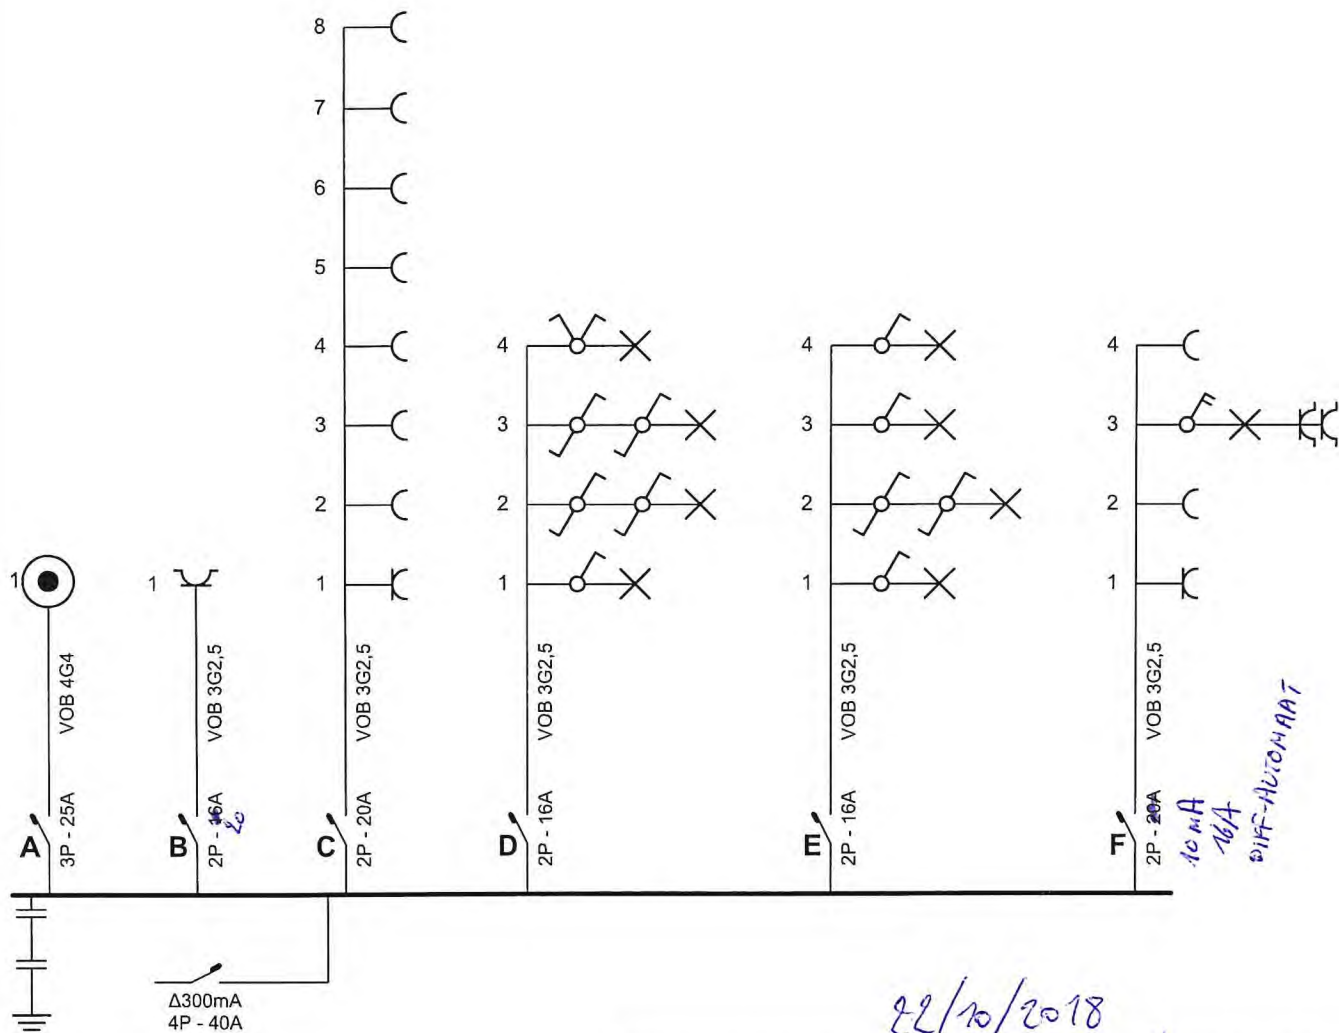

22/10/2018

|   |                         |                                                                        |
|---|-------------------------|------------------------------------------------------------------------|
| <div>Plaats van de elektrische installatie</div> <div>Aubry Guy</div> <div>Nachtegaallaan 6</div> <div>2660 Hoboken</div> <div> <b>Thomas Neiryneck</b></div> <div>KEURTECH vzw</div> <div>info@keurtech.be</div> | <div>Installateur</div> | <div>p. 1/2</div> <div>Eendraadschema</div> <div>3 x 230V ~ 50Hz</div> |
| <div>Schema's getekend door: P.I.R. - BTW BE 0511.877.710</div>   |                         |                                                                        |

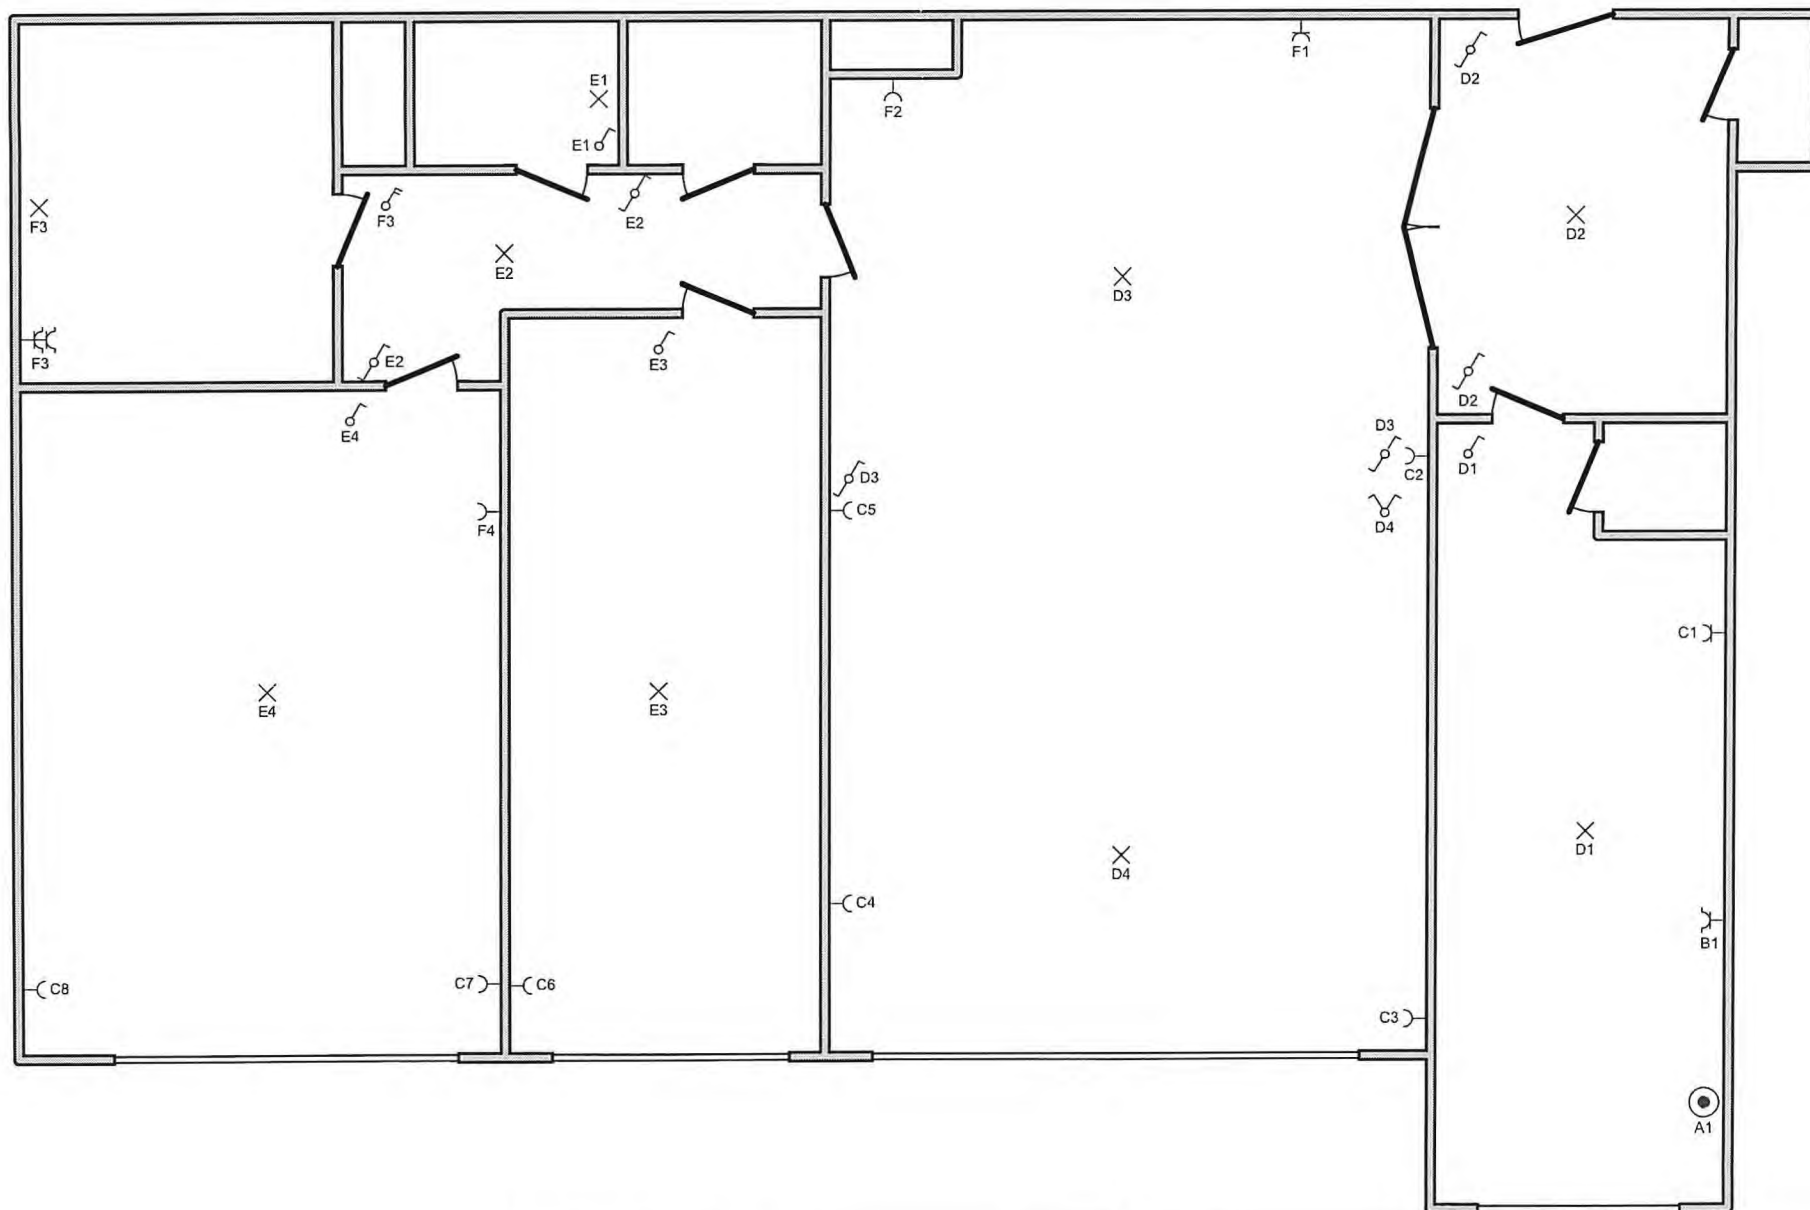

**Plaats van de elektrische installatie**

Aubry Guy  
Nachtegaallaan 6  
2660 Hoboken



**Thomas Neiryndck**  
KEURTECH vzw  
info@keurtech.be

**Installateur**

p. 2/2  
**Situatieschema**

3 x 230V ~ 50Hz