


N° des Lots	Surfaces approximatives
2	* 7ares 80ca.
3	"
4	"
5	"
6	"
7	"
8	"
9	"
10	"
11	"
12	"
13	"
14	"
15	"
16	* 7ares 80ca.
17	* 6ares 40ca.
18	* 7ares 80ca.
19	* 7ares 80ca.
20	* 7ares 50ca.
21	"
22	"
23	"
24	"
25	"
26	"
27	"
28	"
29	"
30	"
31	"
32	"
33	"

MORLANWELZ - MAREMONT LE
 ROLES
 REQU FUS
 LE REC...
 le 16/11/10
 le 17/11/10
 en quant
 M...

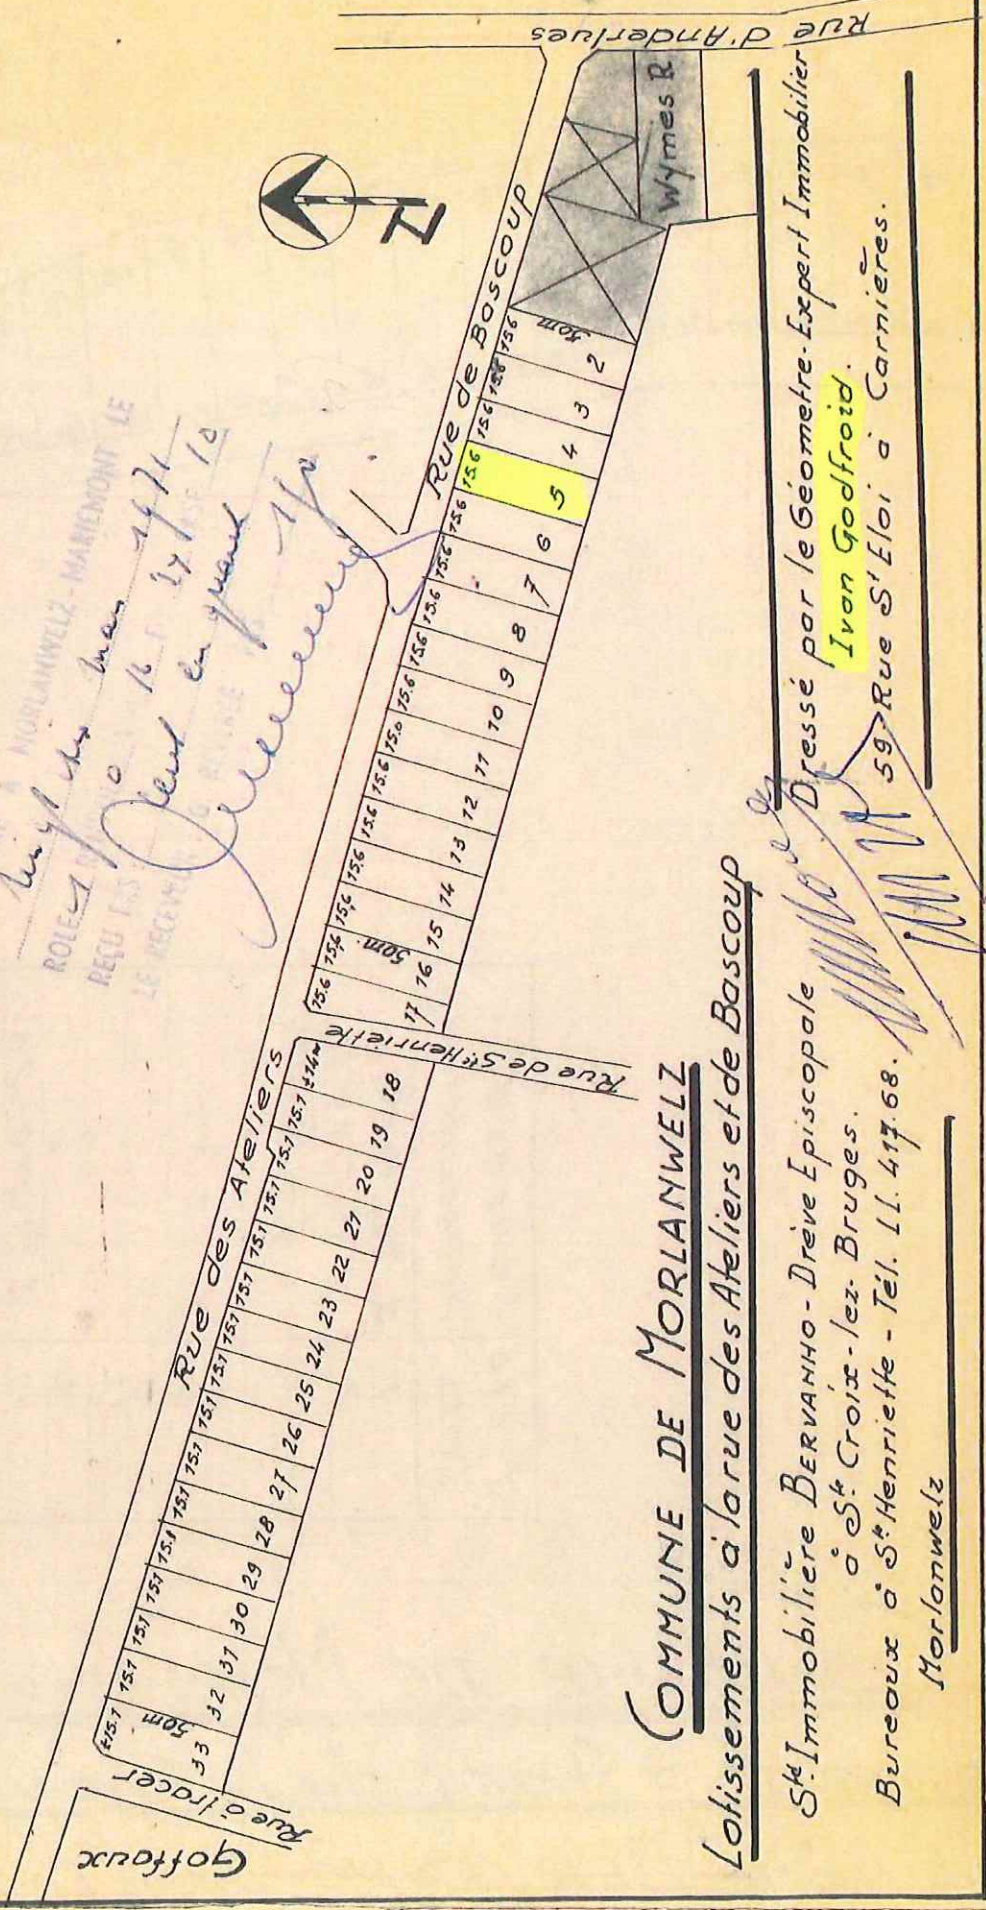

COMMUNE DE MORLANWELZ

Lotissements à la rue des Ateliers et de Bascoup

St^e Immobilière BERVANHO - Drève Episcopale
 à St^e Croix-lez-Bruges.
 Bureaux à St^e Henriette - Tél. 11. 417.68.
 Morlanwelz

Dressé par le Géomètre-Expert Immobilier
 Ivan Godfroid.
 59 Rue S'Elloi à Carnières.

