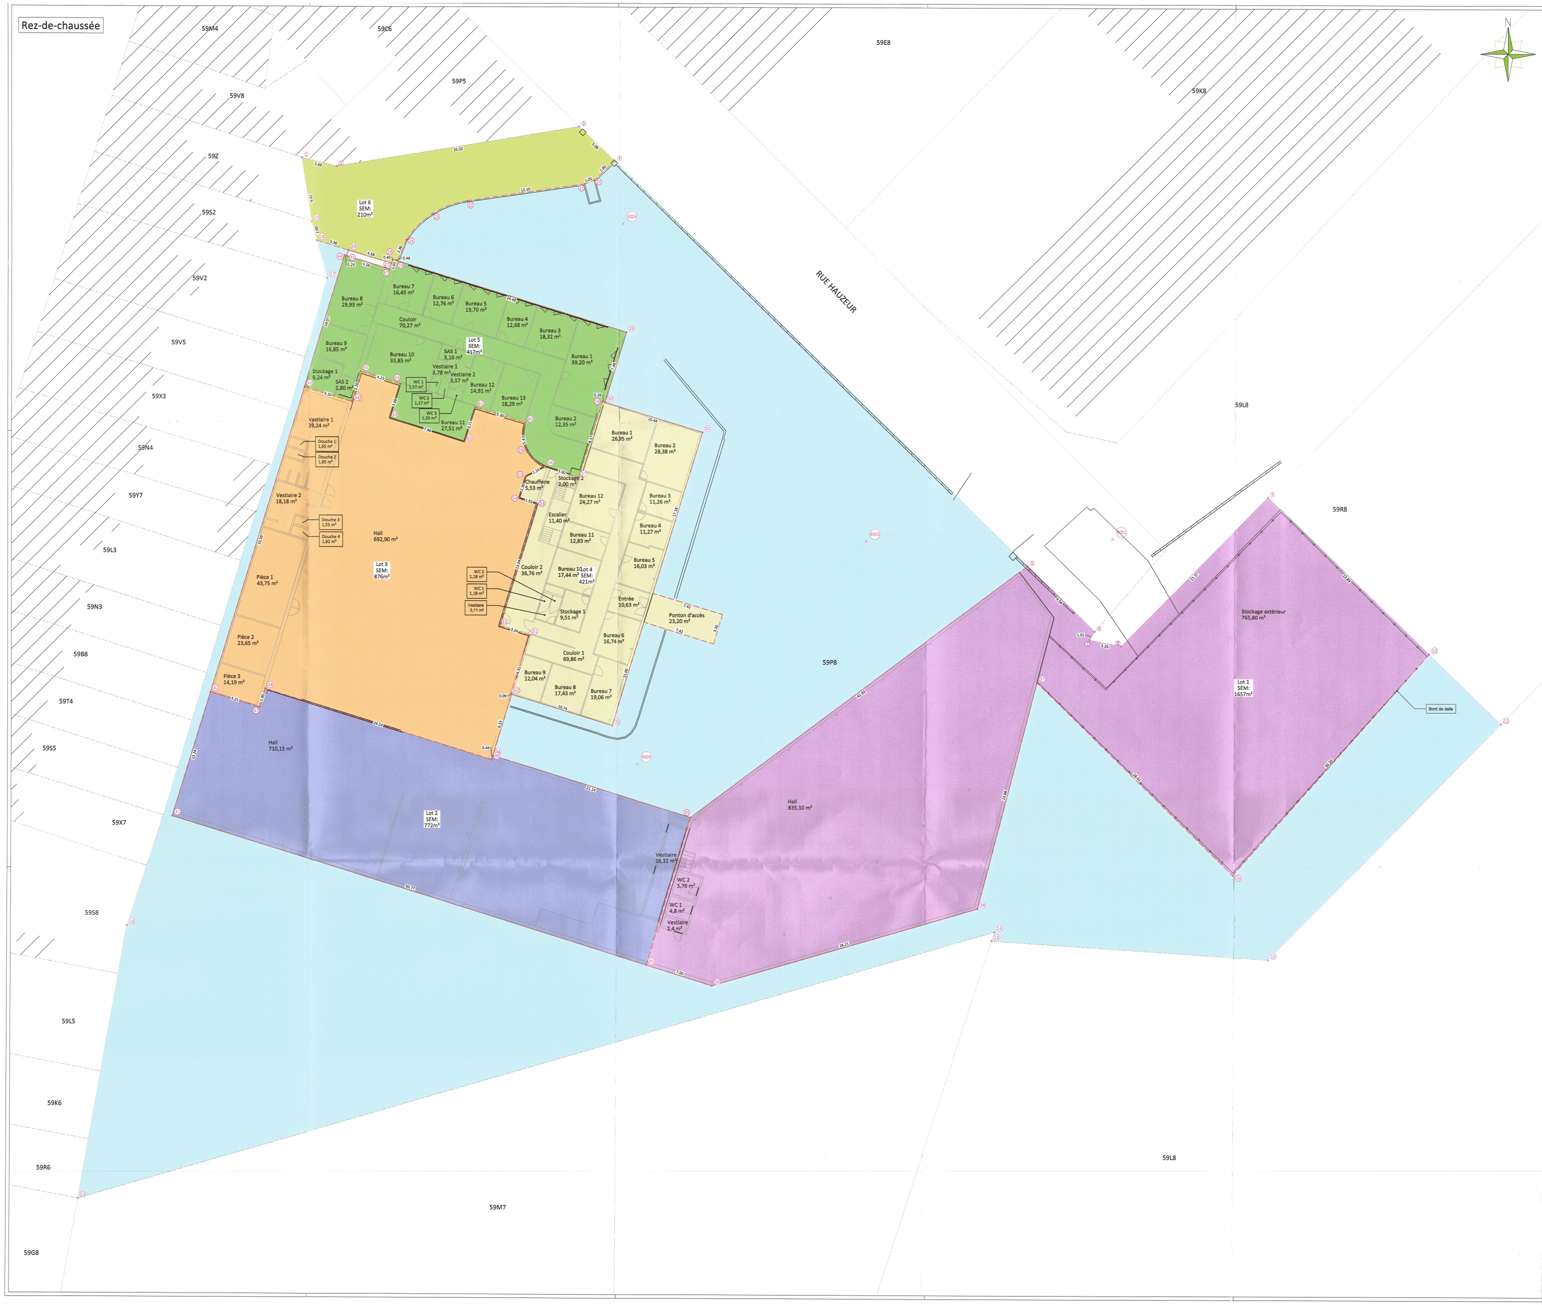

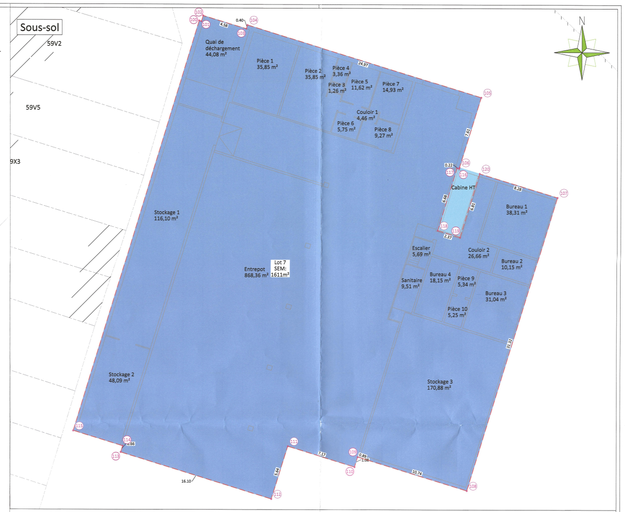

Tableau de coordonnées			
Point	X	Y	Description
1	234343.58	144322.87	Non Matérialisé
2	234347.17	144322.00	Non Matérialisé
3	234371.85	144326.09	Non Matérialisé
4	234375.52	144322.58	Non Matérialisé
5	234417.68	144281.41	Non Matérialisé
6	234424.53	144274.73	Non Matérialisé
7	234424.01	144273.86	Non Matérialisé
8	234427.22	144273.24	Non Matérialisé
9	234442.20	144288.47	Non Matérialisé
10	234458.63	144272.53	Non Matérialisé
11	234465.95	144265.42	Non Matérialisé
12	234442.34	144241.25	Non Matérialisé
13	234414.11	144243.11	Non Matérialisé
14	234414.41	144244.02	Non Matérialisé
15	234321.04	144216.51	Non Matérialisé
16	234325.88	144244.40	Non Matérialisé
17	234346.23	144310.61	Non Matérialisé
18	234345.15	144314.42	Non Matérialisé
19	234344.61	144316.34	Non Matérialisé
20	234373.38	144320.63	Bordure
21	234372.43	144320.24	Bordure
22	234360.46	144318.51	Bordure
23	234356.92	144317.19	Bordure
24	234354.25	144314.53	Bordure
25	234353.34	144312.35	Bordure
26	234352.87	144312.50	Bâtiment
27	234352.75	144312.11	Bâtiment
28	234348.37	144313.44	Bâtiment
29	234376.73	144305.12	Bâtiment
30	234374.51	144297.98	Bâtiment
31	234384.49	144294.93	Bâtiment
32	234375.33	144264.98	Bâtiment
33	234365.06	144268.13	Bâtiment
34	234363.15	144261.89	Bâtiment
35	234383.35	144255.64	Bâtiment
36	234438.66	144249.87	Bâtiment
37	234418.66	144269.50	Bâtiment
38	234412.67	144246.38	Bâtiment
39	234385.61	144238.44	Bâtiment
40	234378.92	144240.53	Bâtiment
41	234330.45	144255.64	Bâtiment
42	234334.32	144268.30	Bâtiment
43	234343.85	144299.47	Bâtiment
44	234347.96	144312.93	Bâtiment
45	234348.19	144312.86	Bâtiment
47	234339.30	144266.78	Non Matérialisé
48	234339.88	144268.65	Non Matérialisé
49	234363.03	144261.46	Non Matérialisé
50	234364.98	144268.16	Non Matérialisé
51	234366.87	144274.18	Non Matérialisé

Tableau de coordonnées			
Point	X	Y	Description
52	234363.76	144275.13	Non Matérialisé
53	234367.59	144287.60	Non Matérialisé
54	234365.76	144288.16	Non Matérialisé
55	234366.42	144290.36	Non Matérialisé
56	234368.41	144291.40	Non Matérialisé
57	234371.82	144290.26	Non Matérialisé
58	234374.27	144298.05	Non Matérialisé
59	234366.48	144293.21	Non Matérialisé
60	234366.34	144295.86	Non Matérialisé
61	234361.28	144297.43	Non Matérialisé
62	234360.16	144293.90	Non Matérialisé
63	234352.57	144296.31	Non Matérialisé
64	234353.68	144299.79	Non Matérialisé
65	234349.64	144301.04	Non Matérialisé
66	234348.73	144297.98	Non Matérialisé
67	234352.57	144311.51	Bâtiment
100	234347.96	144312.93	Non Matérialisé
101	234348.19	144312.86	Non Matérialisé
102	234348.37	144313.44	Non Matérialisé
103	234352.76	144312.11	Non Matérialisé
104	234352.87	144312.50	Non Matérialisé
105	234376.73	144305.12	Non Matérialisé
106	234374.51	144297.98	Non Matérialisé
107	234384.49	144294.92	Non Matérialisé
108	234375.33	144264.98	Non Matérialisé
109	234364.21	144268.40	Non Matérialisé
110	234363.89	144267.36	Non Matérialisé
111	234357.04	144269.48	Non Matérialisé
112	234355.37	144264.09	Non Matérialisé
113	234339.99	144268.85	Non Matérialisé
114	234340.19	144269.48	Non Matérialisé
115	234335.15	144271.02	Non Matérialisé
116	234374.47	144297.85	Non Matérialisé
117	234374.26	144297.92	Non Matérialisé
118	234372.29	144291.54	Non Matérialisé
119	234374.56	144290.84	Non Matérialisé
120	234376.57	144297.35	Non Matérialisé
9001	234426.34	144284.17	Repère Topo
9003	234401.17	144283.88	Repère Topo
9004	234376.38	144316.21	Repère Topo
9005	234377.93	144261.08	Repère Topo

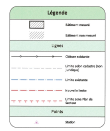

SITUATION SUR EXTRAIT CADASTRAL : 1:2000

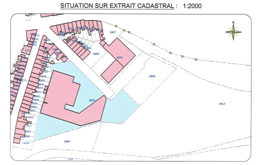

© Les données cadastrales 1.1.2017 de ce document appartiennent exclusivement à l'Administration Générale de la Documentation Patrimoniale.

PROVINCE : LIEGE
COMMUNE : LIEGE

PLAN DE DIVISION EN ENTITÉS

DEMANDEUR : Immobilière des 3 galapiats
Rue des Bollandistes, n° 45
1040 Etterbeek

SITUATION Géographique : Rue Hauzeur à 4031 Angleur

SITUATION Cadastrale : Liège, 25ème division section A
Parcelle cadastrée ou l'ayant été 59P8

Objet :

- Plan de mesurage et division d'un ensemble industriel en 2 entités de bureaux, 2 halls, 1 hall avec cour, 1 niveau de caves, un chemin d'accès et une parties communes.

Les aménagements intérieurs sont repris des plans de l'architecte A. DERU, et sont donnés a titre indicatif.

DOCUMENTS NOTAMMENT CONSULTES :

- Plan cadastral récent.

DeBonhome
BUREAU DE GEOMETRES
Voie de l'Air Pur n°257 à 4052 BEAUFAYS
Tél: 04/368.57.37 Fax: 04/290.06.36
Numéro d'entreprise : 0885.952.666
www.2bh.be info@2bh.be

Raphaël METZLER, géomètre expert assermenté par devant le Tribunal de Première Instance de Huy. GEO 040645.
Signature :

Aucune partie de ce plan ne peut être enregistrée ou transmise sans autorisation écrite de notre part, sous peine de dommages et intérêts.

ECH : 1/150	Levé le : 11/04/2018 Dressé le : 19/04/2018	Fichier : 2018-031-ANGLEUR-DUQUENNE-V1.dwg	Précad : 62002-10276	Dossier : 2018-031