annexé au n° 2674

Marcel NOIRSENT
NOTAIRE
MONCEAU-sur-Sambre

PAUL WOUTERS
Géomètre Expert Immobilier
165, Rue de Gozée
MONTIGNY-LE-TILLEUL
Tél. 13512 — C.C.P. 389589

Commune de Monceau sur Sambre.

Plan à l'échelle 1:200 d'une partie d'un bien plus grand appartenant à Mr Scarcez.

Sud-sud-est.

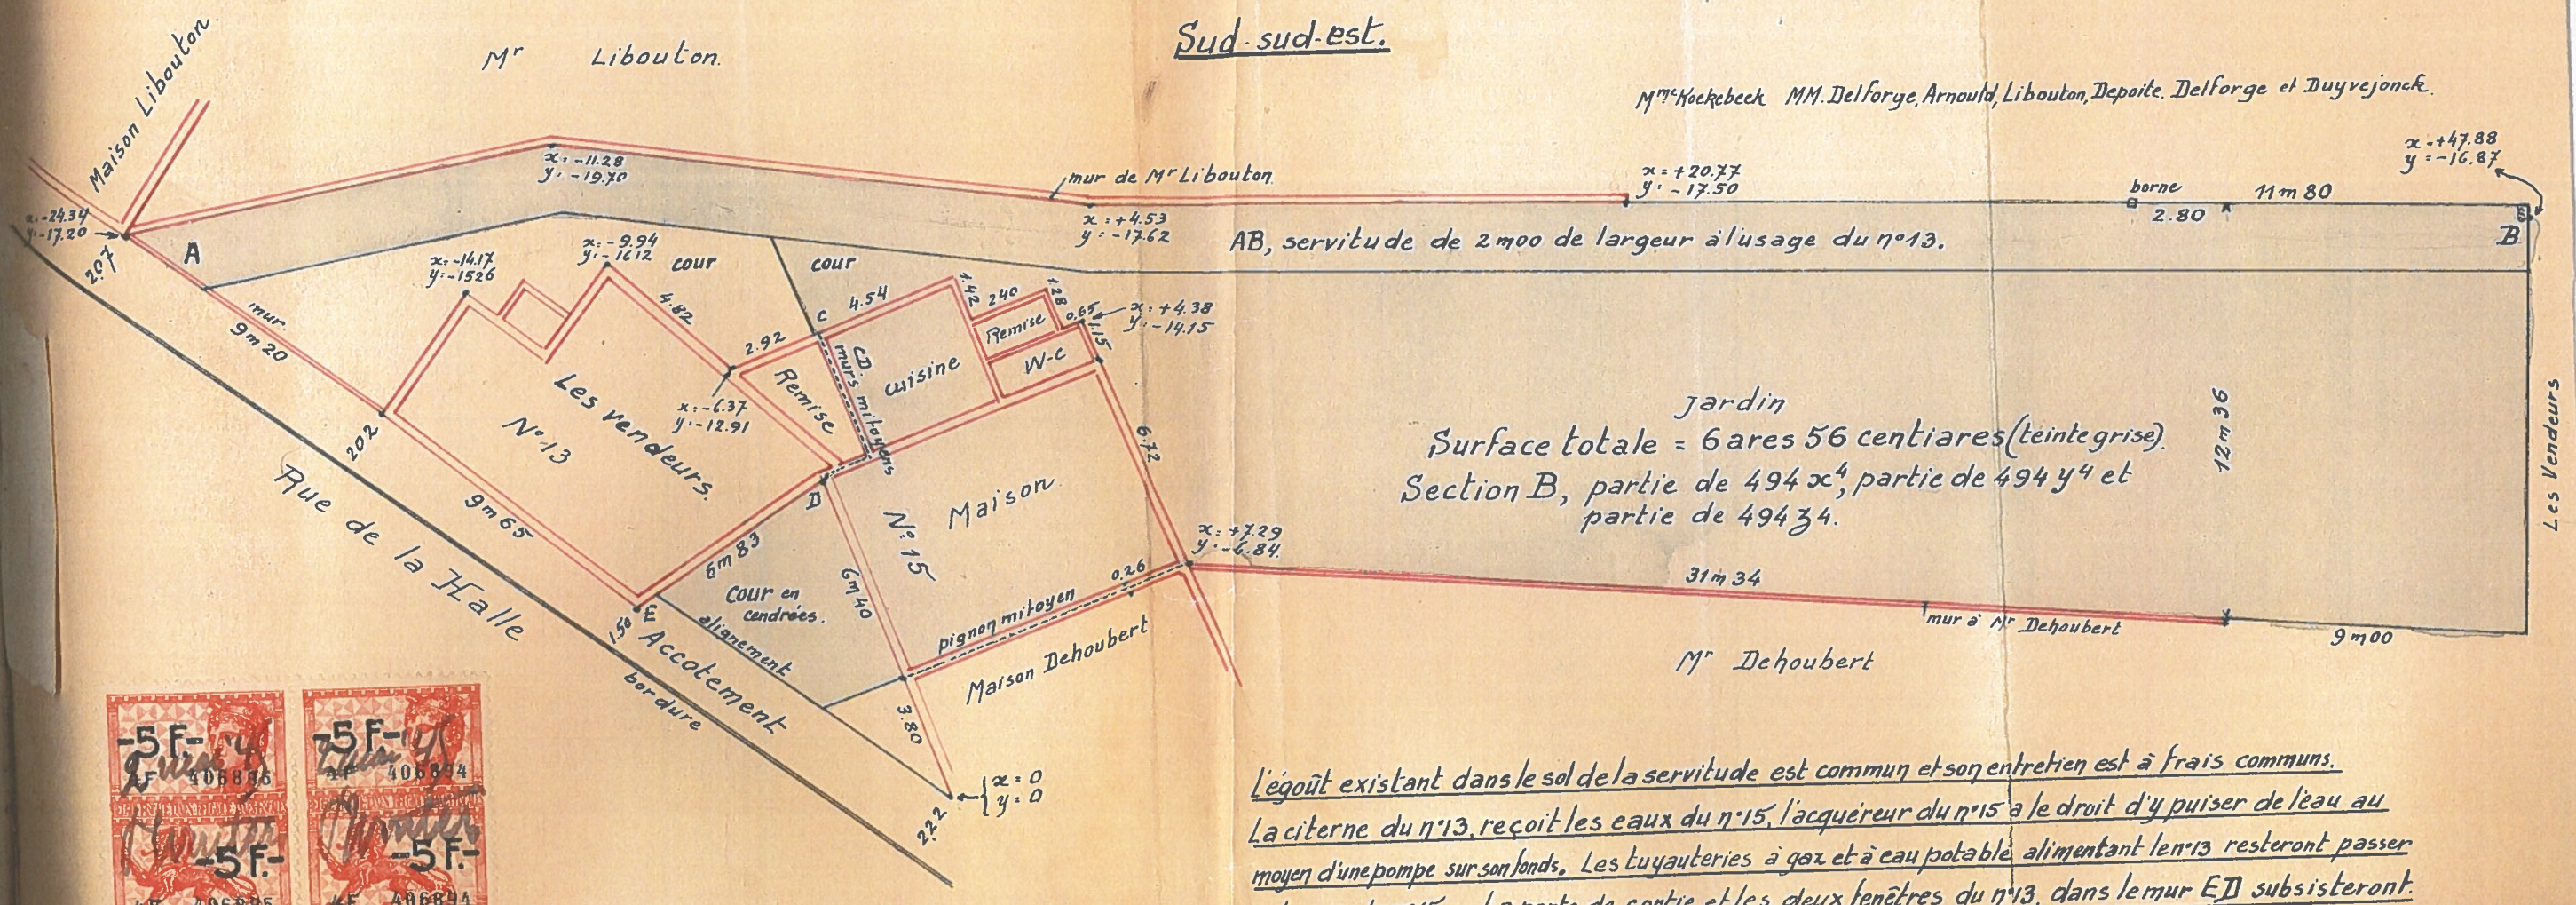

L'égoût existant dans le sol de la servitude est commun et son entretien est à frais communs.
La citerne du n°13, reçoit les eaux du n°15, l'acquéreur du n°15 a le droit d'y puiser de l'eau au moyen d'une pompe sur son fonds. Les tuyauteries à gaz et à eau potable alimentant le n°13 resteront passer par la cave du n°15. La porte de sortie et les deux fenêtres du n°13, dans le mur ED subsisteront.

Levé et dressé par le soussigné, géomètre-juré, légt asserm. Trib. Charleroi
Montigny le Tilleul, le 2 Mai 1945

Paul Wouters.