


NIEUWE TOESTAND

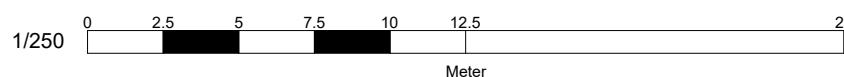

Westerlo (Oevel)

Heidestraat zn

Kadastrale ligging :

Afd. : 4

Sie. : C

Nr(s) : 100K - 101R

Ref : 2021236

Datum : 09/12/2021

XY: Lambert 72

Z: TAW18

Papier: A3

Schaal 1:250

Getekend door: WS

Opgemeten en in kaart gebracht door:

Marjan De Groot
LAN 61243

Jan Celen
LAN 131553



De Groot & Celen GCV
Kerkplein 1, 2260 Westerlo (Tongerlo)
info@degroot-celen.be - www.degroot-celen.be
BE0667.797.587

DE GROOT & CELEN
LANDMETERS - EXPERTEN
VASTGOEDMAKELAARS

	Bestaand gebouw
	Bestaande constructie
	Zone voor hoofdgebouw
	Grenzen
	Ontworpen rooilijn
	Plaatafsluiting
	Draadafsluiting
	Haag
	Gracht
	Weg onverhard
	Verhardingsgrens
	Boom
	Verlichtingspaal
	Kast Elektriciteit
	Kast TV
	Foto met nummer en richting
	Reflectorpaal
	Straatkolk
21.177	Maaiveldhoogte
	Grenspaal
	Inspectieput
	Straatpot Hydrant
	Straatpot Water
	Straatpot Gas
	Huisaansluiting

LEGENDE

Ref : 2021236
Datum : 09/12/2021
Schaal: /

XY: Lambert 72
Z: TAW18
Papier: A4

Westerlo (Oevel)

Heidestraat zn

Kadastrale ligging :


Afd. : 4

Sie. : C

Nr(s) : 100K - 101R

Opgemeten en in kaart gebracht door:


Marjan De Groot
LAN 61243


Jan Celen
LAN 131553

De Groot & Celen GCV
Kerkplein 1, 2260 Westerlo (Tongerlo)
info@degroot-celen.be - www.degroot-celen.be
BE0667.797.587



DE GROOT & CELEN
LANDMETERS - EXPERTEN
VASTGOEDMAKELAARS

Getekend door: WS