

COMMUNE de HOUDENG-GOEGNIES.

PLAN d'une propriété, (Maison et jardin) , cadastrée
Son. C, n° 367 z3 et partie de 367 E4, pour une conte-
nance de 02 A 69 Ca. d'après mesurage et appartenant
à Monsieur Vanderdonck- Lebon, Hector, Négociant à
Houdeng-Goegnies, rue Chaussée n° 274.

- 1). -A.B.C.D., Servitude de vue de deux mètres de
largeur au profit du vendeur.
- 2). -E.F.G.H., Servitude de passage de 1.30 m. de
largeur à l'usage du vendeur et de l'
acquéreur.
- 3). L'acquéreur reprendra les eaux de ses propres
toitures.
- 4). X.Y., Egoût commun à l'usage du vendeur et de l'
acquéreur.
- 5). Tous les murs séparant les maisons n° 272 et 274
sont mitoyens ,sauf le mur B.D. qui reste la propri-
été exclusive du vendeur.

Levé et dressé par le Géomètre-Juré,
Expert-Immobilier soussigné.

Houdeng-Goegnies, le 25 novembre 1951.

Regnaud

Annexe à l'acte du notaire BERTAUX
à Mons du 20 DEC. 1951
acte n° **8171**


Cytle Lebon
~~*Vanderdonck*~~

~~*Vanderdonck*~~ *S. Turant*
Marcet

Bois



Monsieur Forges - Forges, François.

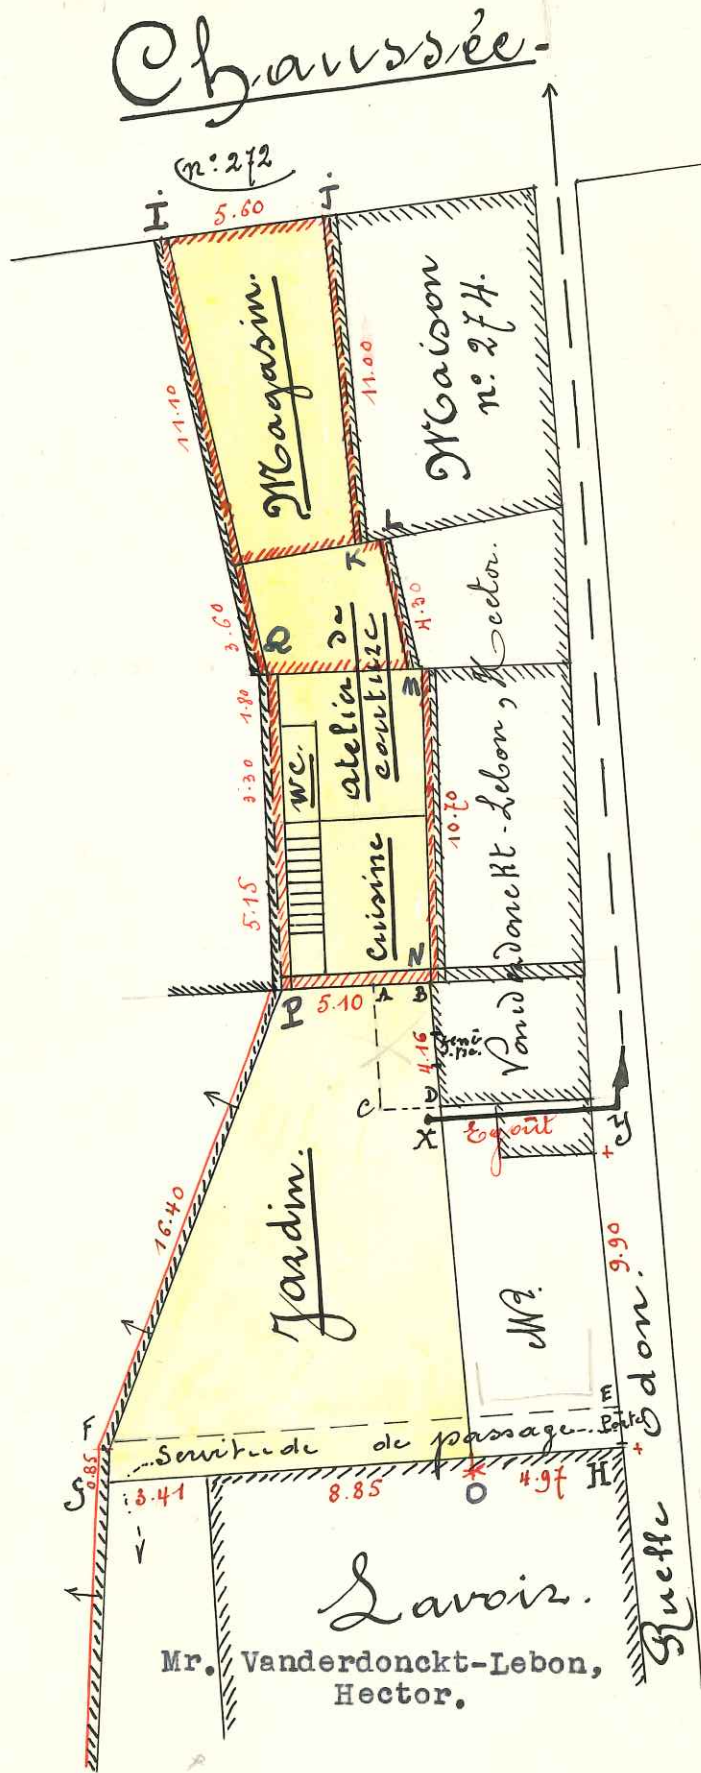

Annuaire pour le département de la Moselle
 Mors (M.C. 1-1) le 10/10/1900
 Vol. 200 n° 82 du 14/10/1900
 Page 105 quarante francs

[Signature]

Echelle: 1 à 250.