


Orientation



PLAN DE MESURAGE ET DE DIVISION

Echelle: 1/350
Système :LB72

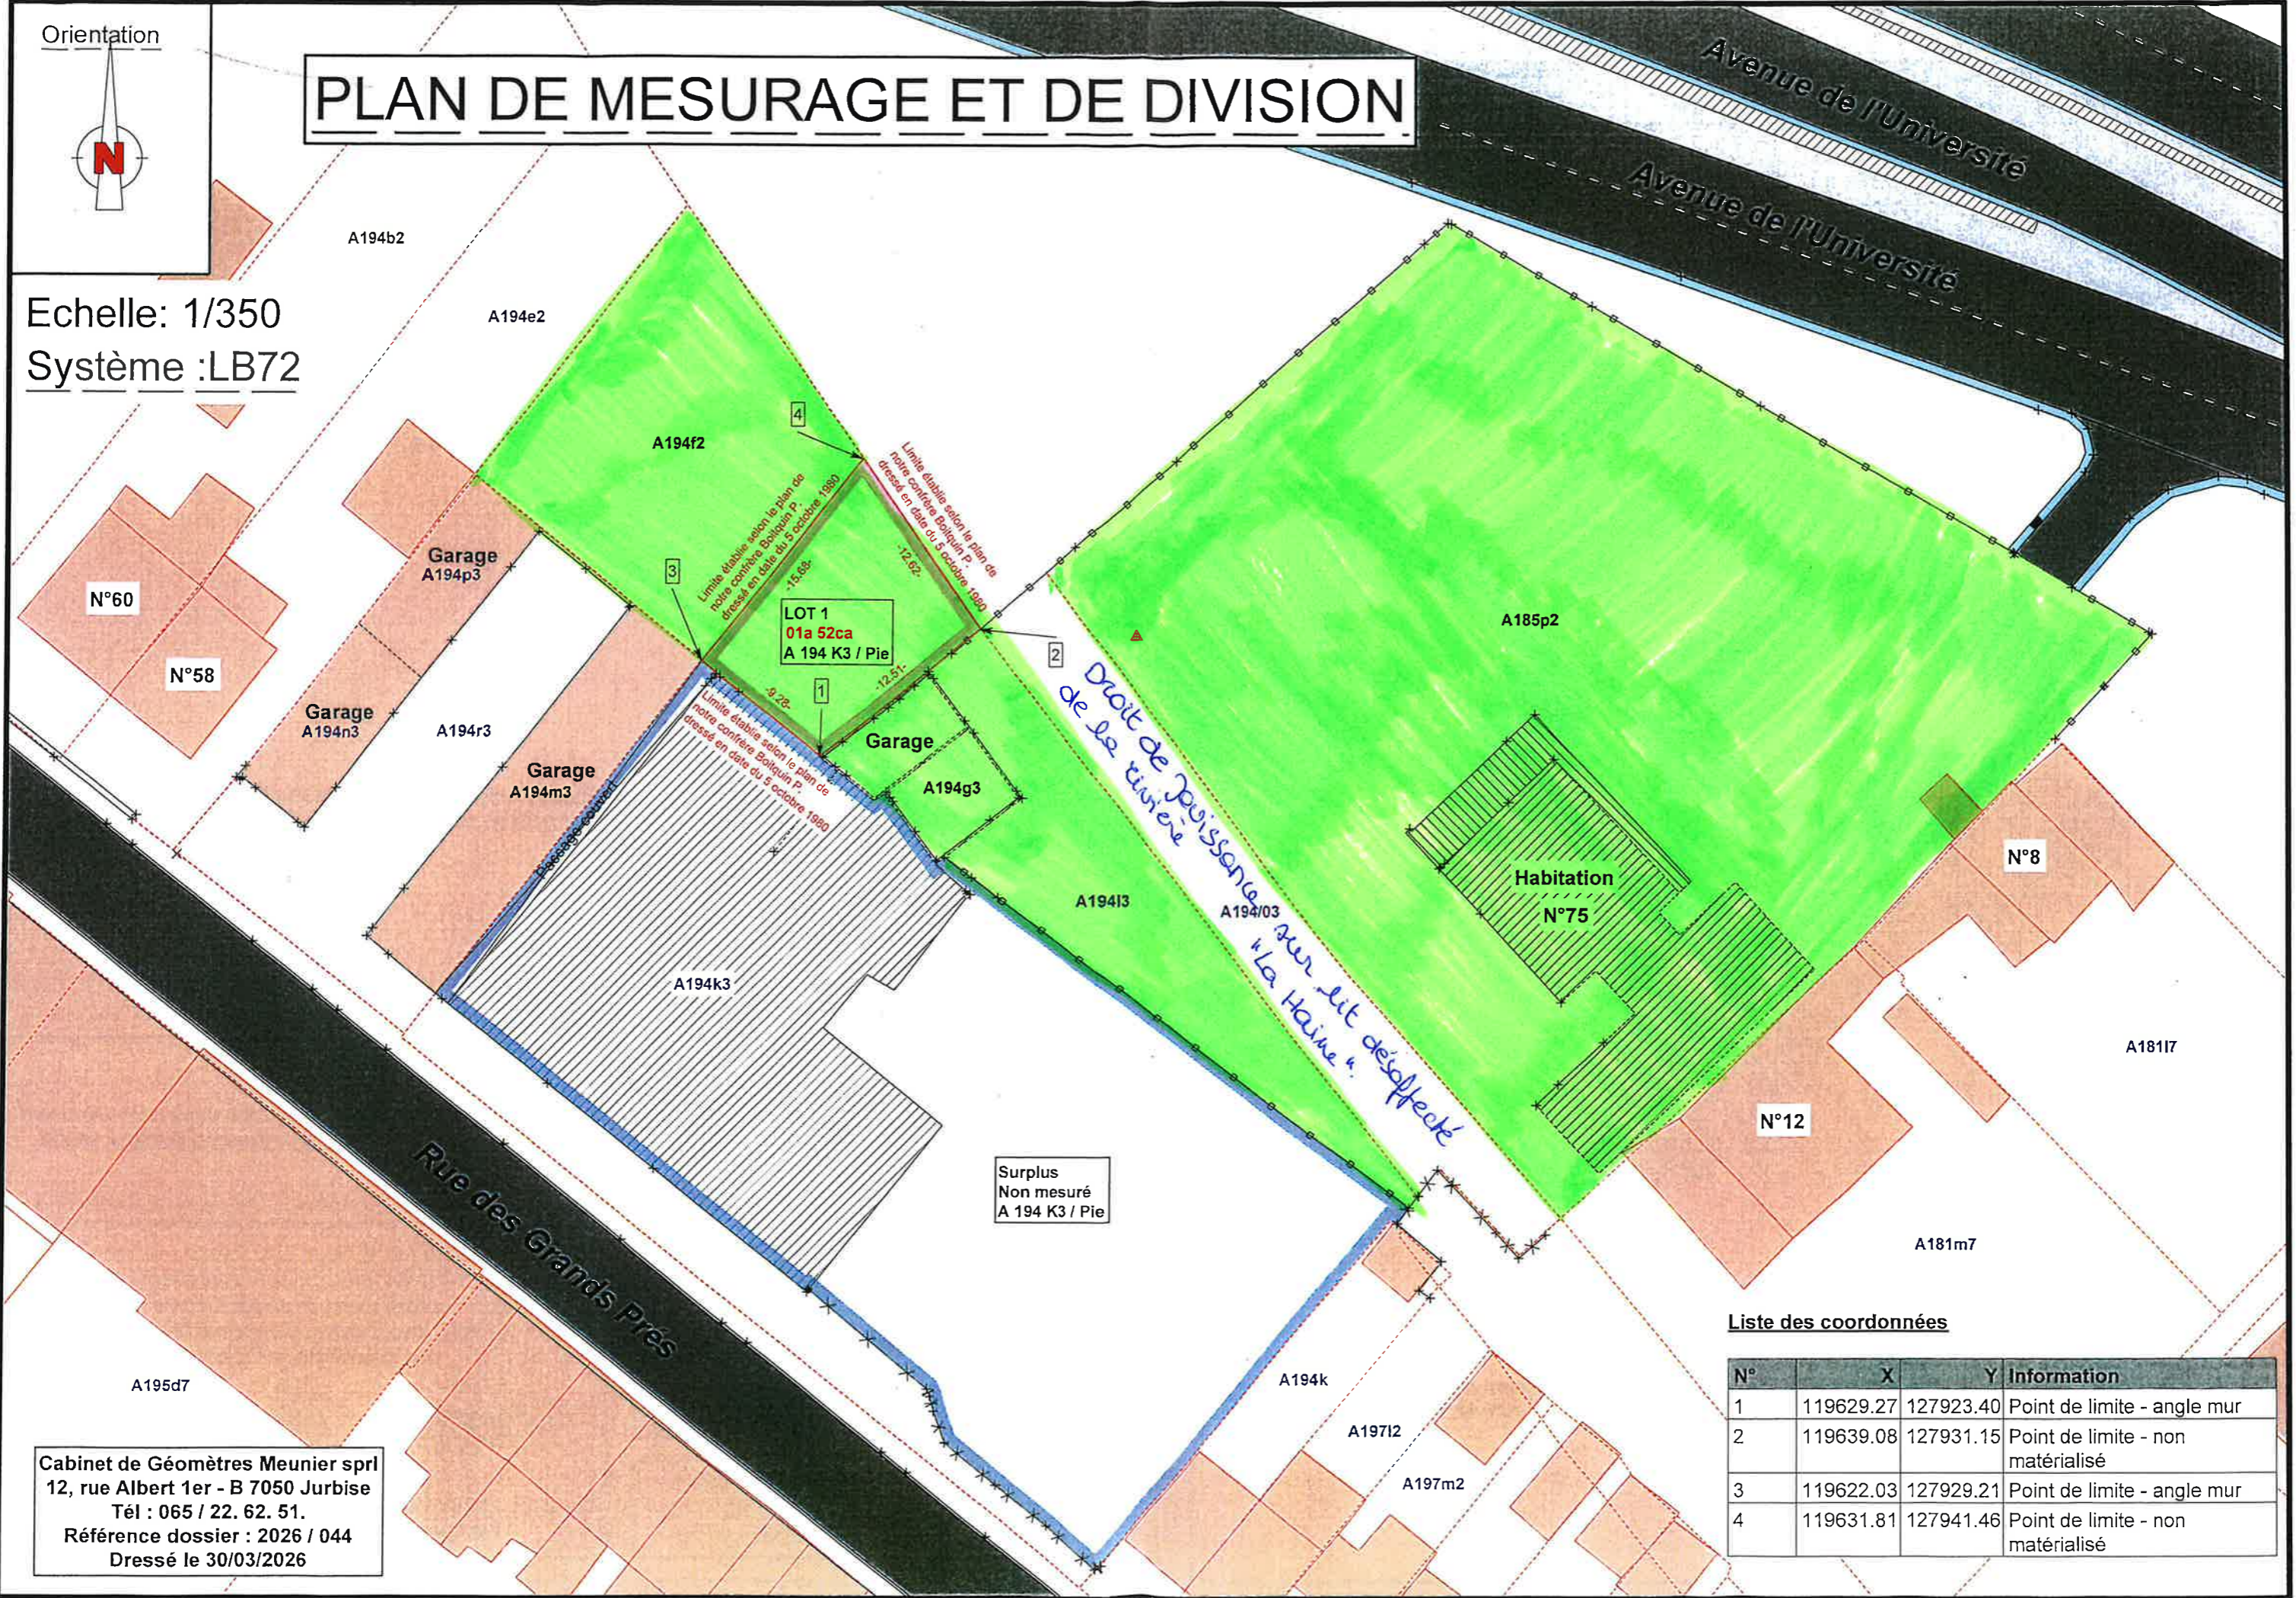

Liste des coordonnées

N°	X	Y	Information
1	119629.27	127923.40	Point de limite - angle mur
2	119639.08	127931.15	Point de limite - non matérialisé
3	119622.03	127929.21	Point de limite - angle mur
4	119631.81	127941.46	Point de limite - non matérialisé

Cabinet de Géomètres Meunier sprl
 12, rue Albert 1er - B 7050 Jurbise
 Tél : 065 / 22. 62. 51.
 Référence dossier : 2026 / 044
 Dressé le 30/03/2026