


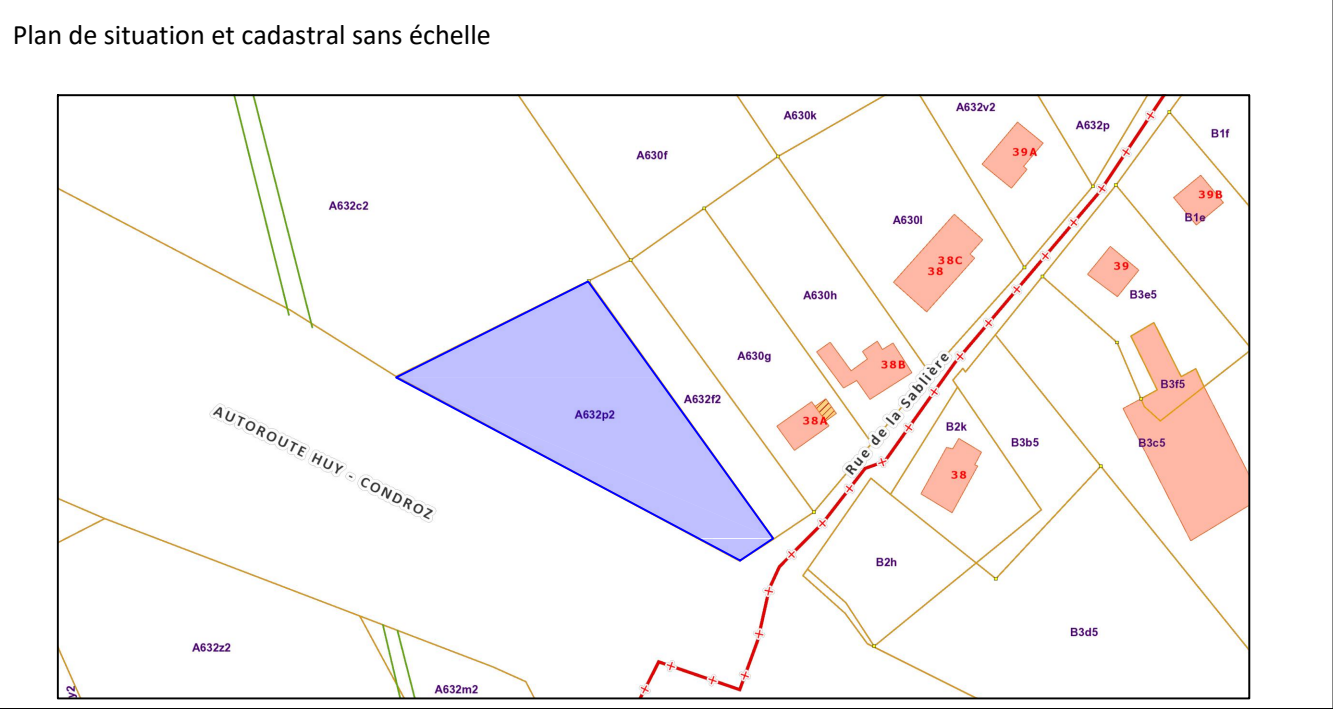

PROVINCE DE LIEGE  
COMMUNE DE VILLERS-LE-BOUILLET  
rue de la Sablière  
1ère division, section A, 632P2

Plan de bornage

Requérant :

Levé et dressé par :  
Xavier Servais, Géomètre-Expert  
légalement assermenté devant le tribunal de 1ère instance de Huy  
N° GEO 071027  
78/2, rue de Huy - B-4530 VILLERS-LE-BOUILLET



|                              |                            |                           |                            |                    |  |
|------------------------------|----------------------------|---------------------------|----------------------------|--------------------|--|
| Fait à : Villers-le-Bouillet |                            | Date de levé : 12/05/2021 |                            | Dossier : 2021/453 |  |
| le : 15/06/2021              |                            | Echelle : 1/200           |                            | Indice : A         |  |
| Dates                        | Modifications/Observations | Dates                     | Modifications/Observations | PLAN N°            |  |
|                              |                            |                           |                            | 1/1                |  |
|                              |                            |                           |                            |                    |  |
|                              |                            |                           |                            |                    |  |

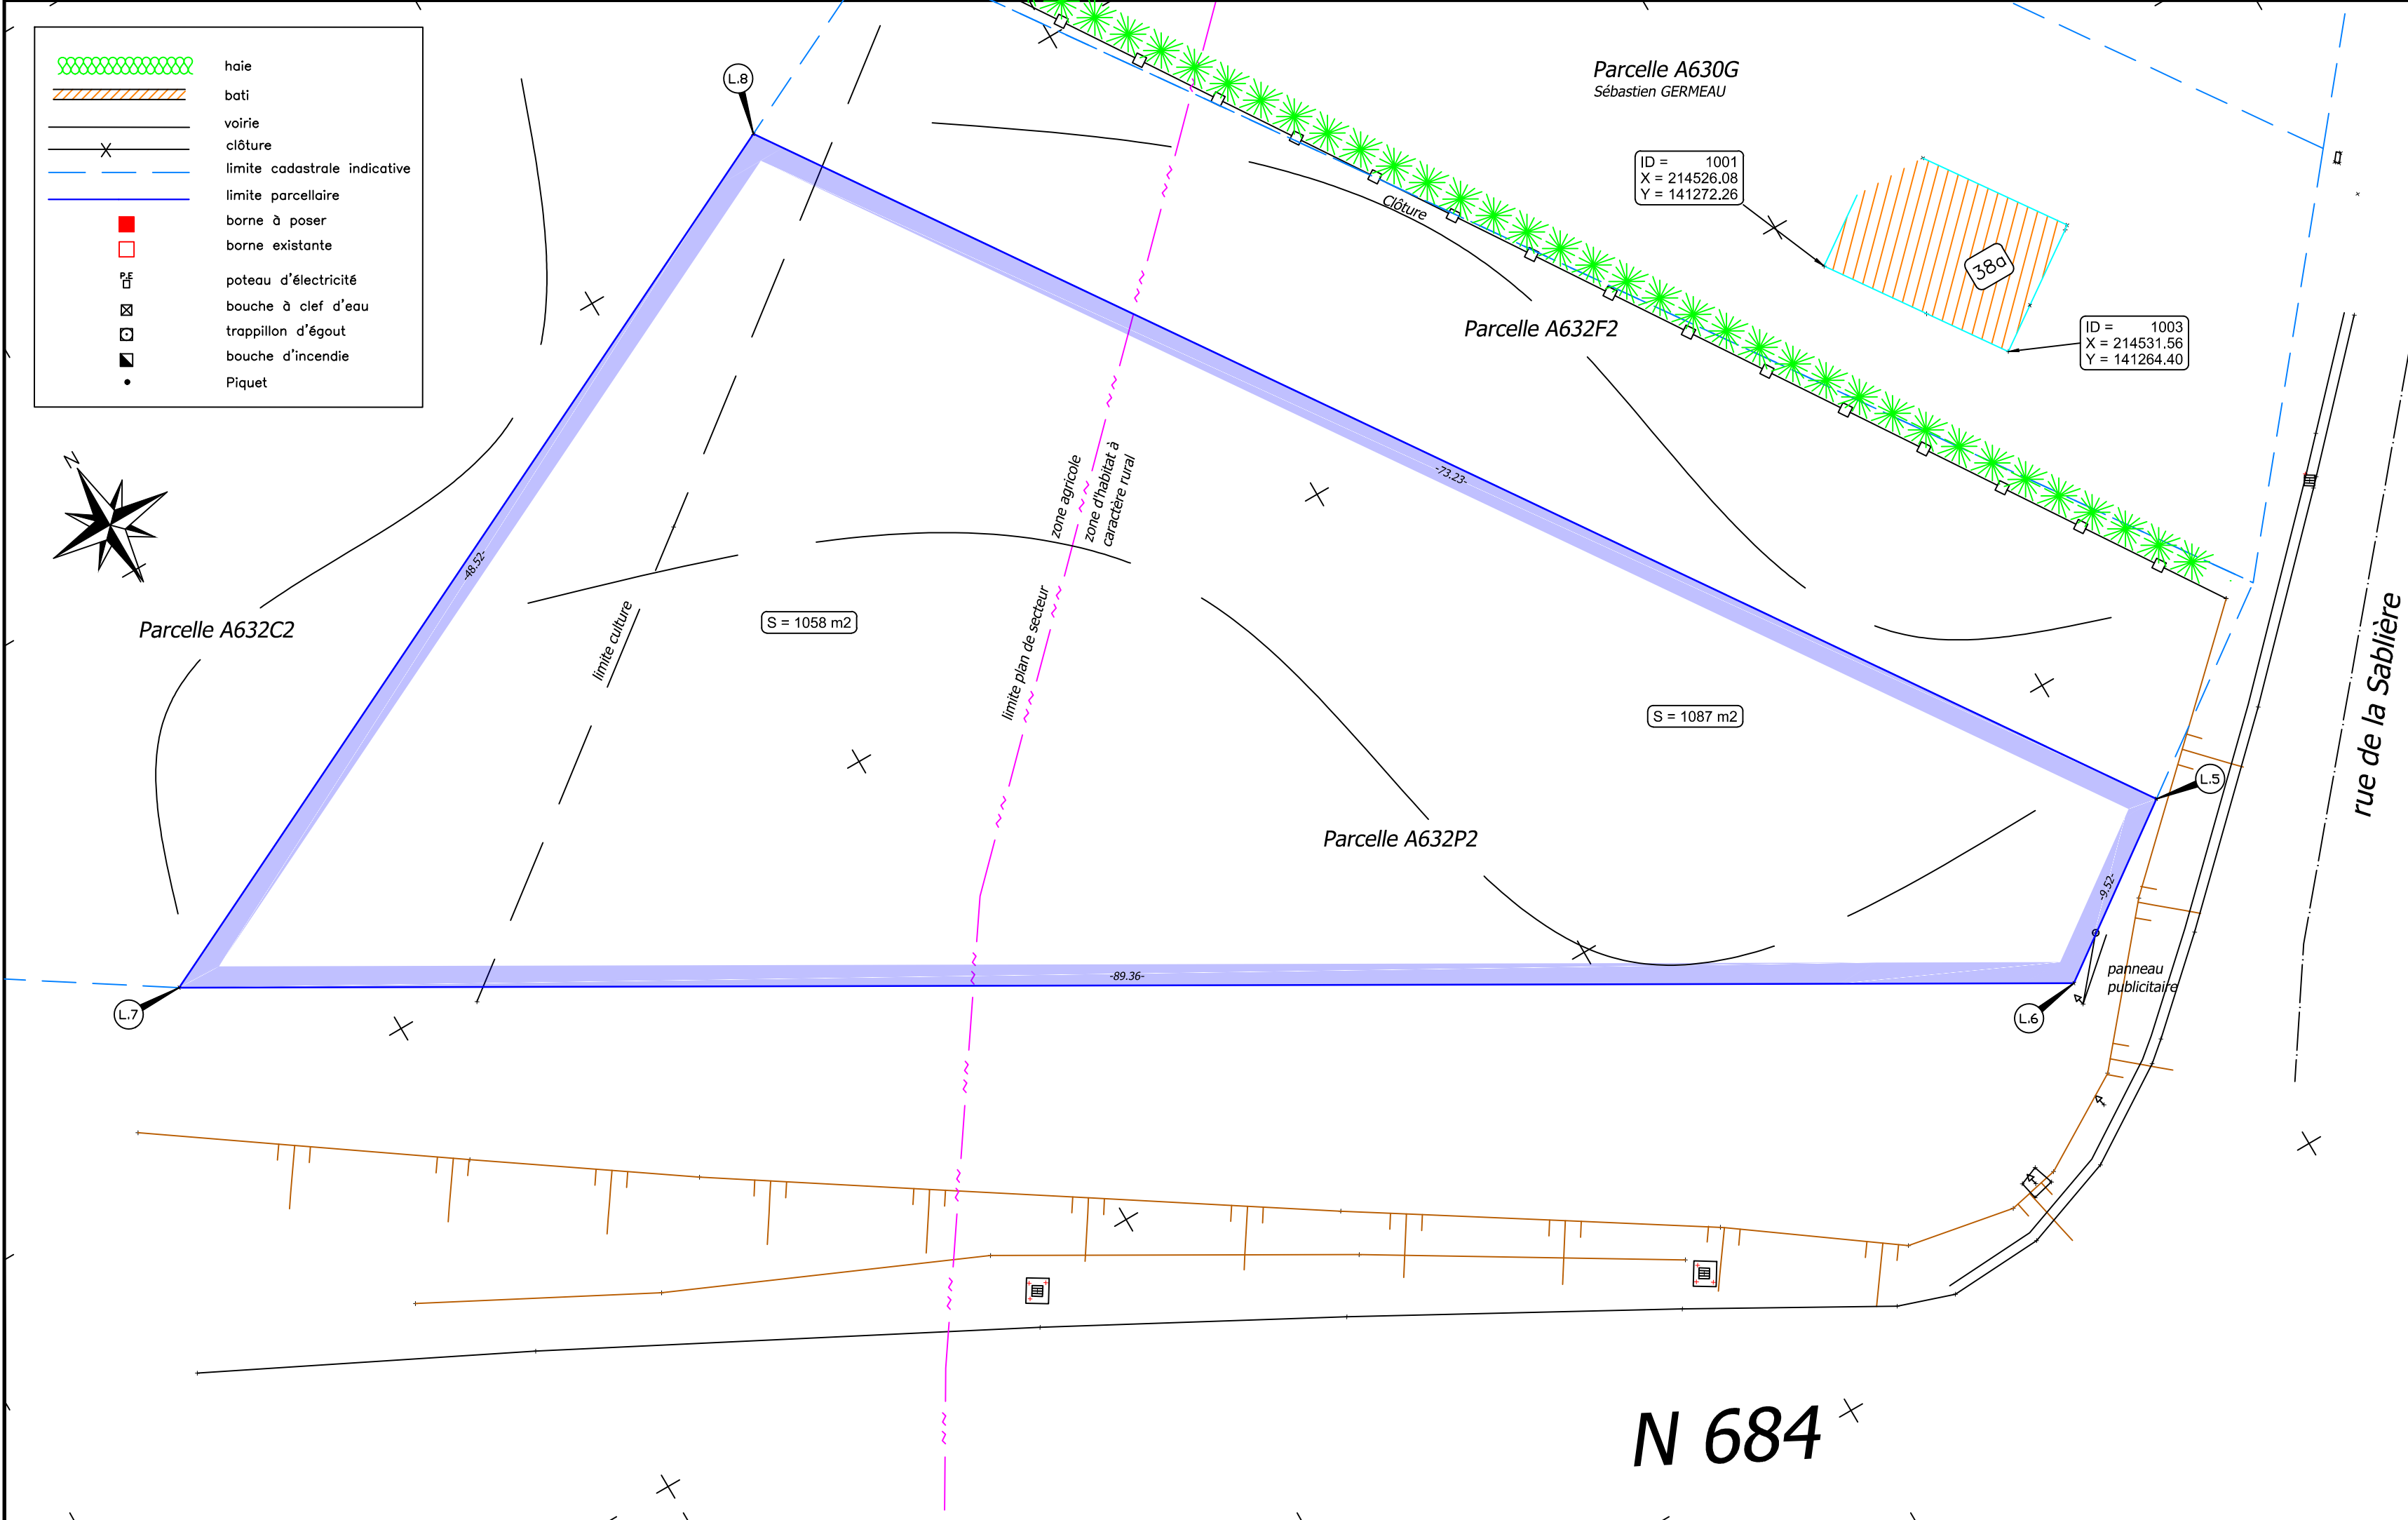


TABLEAU DES COORDONNEES DU PERIMETRE BLEU - 632P2

| COORDONNEES LAMBERT 72 |           |           |          |                 |
|------------------------|-----------|-----------|----------|-----------------|
| SOMMET                 | X         | Y         | DISTANCE | NATURE          |
| L.8                    | 214485.60 | 141303.08 | 48.52    | non matérialisé |
| L.7                    | 214441.93 | 141281.94 | 89.36    | non matérialisé |
| L.6                    | 214519.23 | 141237.11 | 9.52     | non matérialisé |
| L.5                    | 214526.97 | 141242.66 | 73.23    | non matérialisé |
| L.8                    | 214485.60 | 141303.08 |          |                 |
| TOTAUX                 |           |           | 220.63   |                 |
| Superficie : 2 145 m²  |           |           |          |                 |

PROCÈS-VERBAL DE BORNAGE

Je soussigné, Xavier SERVAIS, Géomètre-Expert, dûment assermenté en cette qualité près le Tribunal de Première Instance de HUY, dûment inscrit au Conseil Fédéral des Géomètres-Experts sous le numéro GEO 071027

déclare m'être rendu à 4530 VILLERS-LE-BOUILLET, rue de la Sablière, à la demande de  
agissant en tant que propriétaire, afin d'y procéder au  
mesurage et au bornage de la parcelle cadastrée ou l'ayant été "VILLERS-LE-BOUILLET / 1 DIVISION / SECTION A / 632P2".

De ce mesurage, il résulte :

- la parcelle 632P2; représenté en bleu sur ce document; représentant une parcelle non bâtie; délimitée par les sommets : L5 - L6 - L7 - L8 - L5 ; ayant une contenance mesurée de 2 145m².

Détermination des limites :

Les limites ont été redéfinies sur base de la situation des lieux, des présomptions d'usages et plus spécifiquement

- selon remesurage du cadastre de 2011 - croquis 2011011\_16
- selon le plan dressé le 10/02/1972 par le Fonds des Routes de la Province de Liège (emprise lors de la construction de la N684

A ce stade ce plan est non contradictoire avec les voisins directement concernés.

Ce document n'a pas d'autre objectif que celui de définir la parcelle 632P2 et ne peut être utilisé à d'autres fins ni modifié sans l'accord de son auteur.

Dressé à VILLERS-LE-BOUILLET, le 15 juin 2021.

Xavier SERVAIS