


Gehecht aan een akte verleden voor
notaris J.M. Wambacq te Aalst
op 3 oktober 1989
Rep nr: 8110

Gemeente

LIEDEKERKE

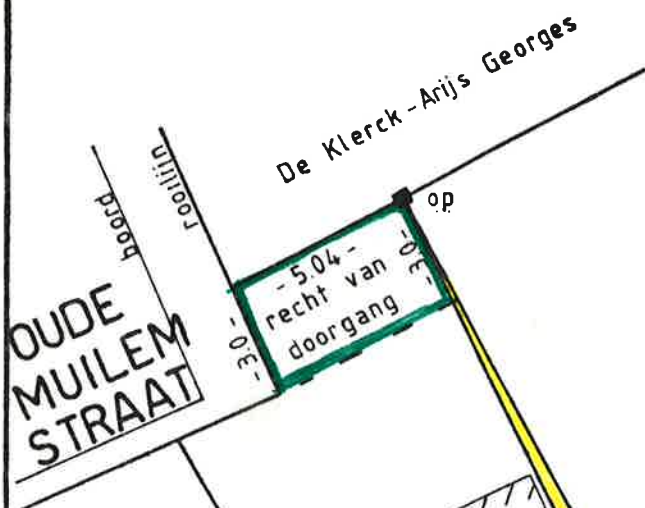


SECTIE A NR 801^C (deel) - TUIN - groot: 11,57 CENTIARE

"NE VARIETUR"

Handwritten signatures:
Van Cutsem Andre
Van Den Bossche Mario
Cosijn Robrecht

SITUATIEPLAN

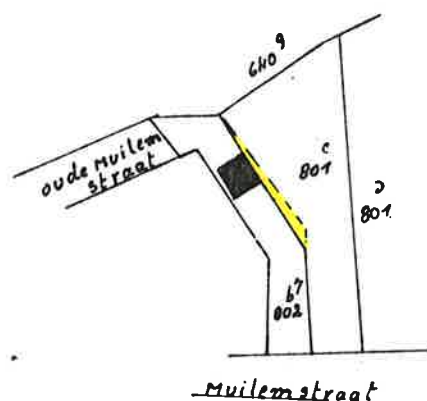

Walravens - Van Cutsem Andre

Van Den Bossche Mario

SCHAAL: 1/200

op: oude paal
np: nieuwe paal

ROOILIJN

FIETSPAD

MUILEMSTRAAT

POLLARE, 18-8-89

DE LANDMETER-SCHATTER

COSIJN ROBRECHT

COSIJN ROBRECHT

Landmeter

Wijk: Echel-90-9481 NINOVE

Tel. (054) 32 12 80

101 OKT. 1989

Geregistreerd te Aank. L. de

Uits. blad .. geen .. verspreiding

Deel .. 169 .. blad .. 29 .. v. 24

Ontvanger : twee handesid vijf een knutig

Frank (Fr. 225) De Ontvanger,

Thao

Hoffman Theo

