

# Gemeente Poperinge

## 3° Afdeling

### Sectie L

Referentienummer kadaster : 33313 - 10446

Materialisatie van de grenspunten is aangeduid op het plan.  
Overige grenspunten zijn niet gematerialiseerd.

Aanpalende eigenaars worden niet meer vermeld op het plan ingevolge GDPR regelgeving.

Grenzen volgens plan landmeter E. Ameloot dd. 26/10/2022 (ref. 33313-10438)


punten 10->15 volgens best. afsluiting  
punten 15->20-1->3 volgens midden gracht  
punten 3-4-28->30 volgens best. afsluiting  
punten 30-31 volgens buizenrij  
punten 31-32-24->26 volgens best. afsluiting  
punten 26-27-5->10 volgens info Wegen en Verkeer

#### Coördinaten Lambert 1972

Nr	X	Y
33	31604.56	174168.34
34	31620.67	174177.68
35	31625.76	174168.73
36	31609.68	174159.40
37	31592.91	174172.45
38	31589.15	174182.07
39	31569.09	174174.32
40	31574.04	174161.77
41	31594.14	174169.52
42	31637.50	174253.81

#### Coördinaten Lambert 1972

Nr	X	Y
1	31545.22	174219.35
2	31525.13	174211.85
3	31492.93	174199.40
4	31553.07	174108.82
5	31765.55	174194.64
6	31756.61	174205.12
7	31741.00	174224.91
8	31728.04	174239.03
9	31714.06	174254.77
10	31697.10	174274.98
11	31659.77	174230.84
12	31566.25	174327.31
13	31531.56	174295.23
14	31523.70	174288.65
15	31513.16	174280.71
16	31516.11	174276.33
17	31523.70	174266.96
18	31537.08	174250.94
19	31548.41	174237.60
20	31560.37	174225.01
21	31626.42	174249.68
22	31656.11	174176.16
23	31575.77	174143.71
24	31720.02	174119.11
25	31761.96	174154.75
26	31784.26	174173.79
27	31775.11	174183.44
28	31560.32	174097.90
29	31581.61	174072.81
30	31591.27	174062.26
31	31614.69	174034.17
32	31646.88	174059.61

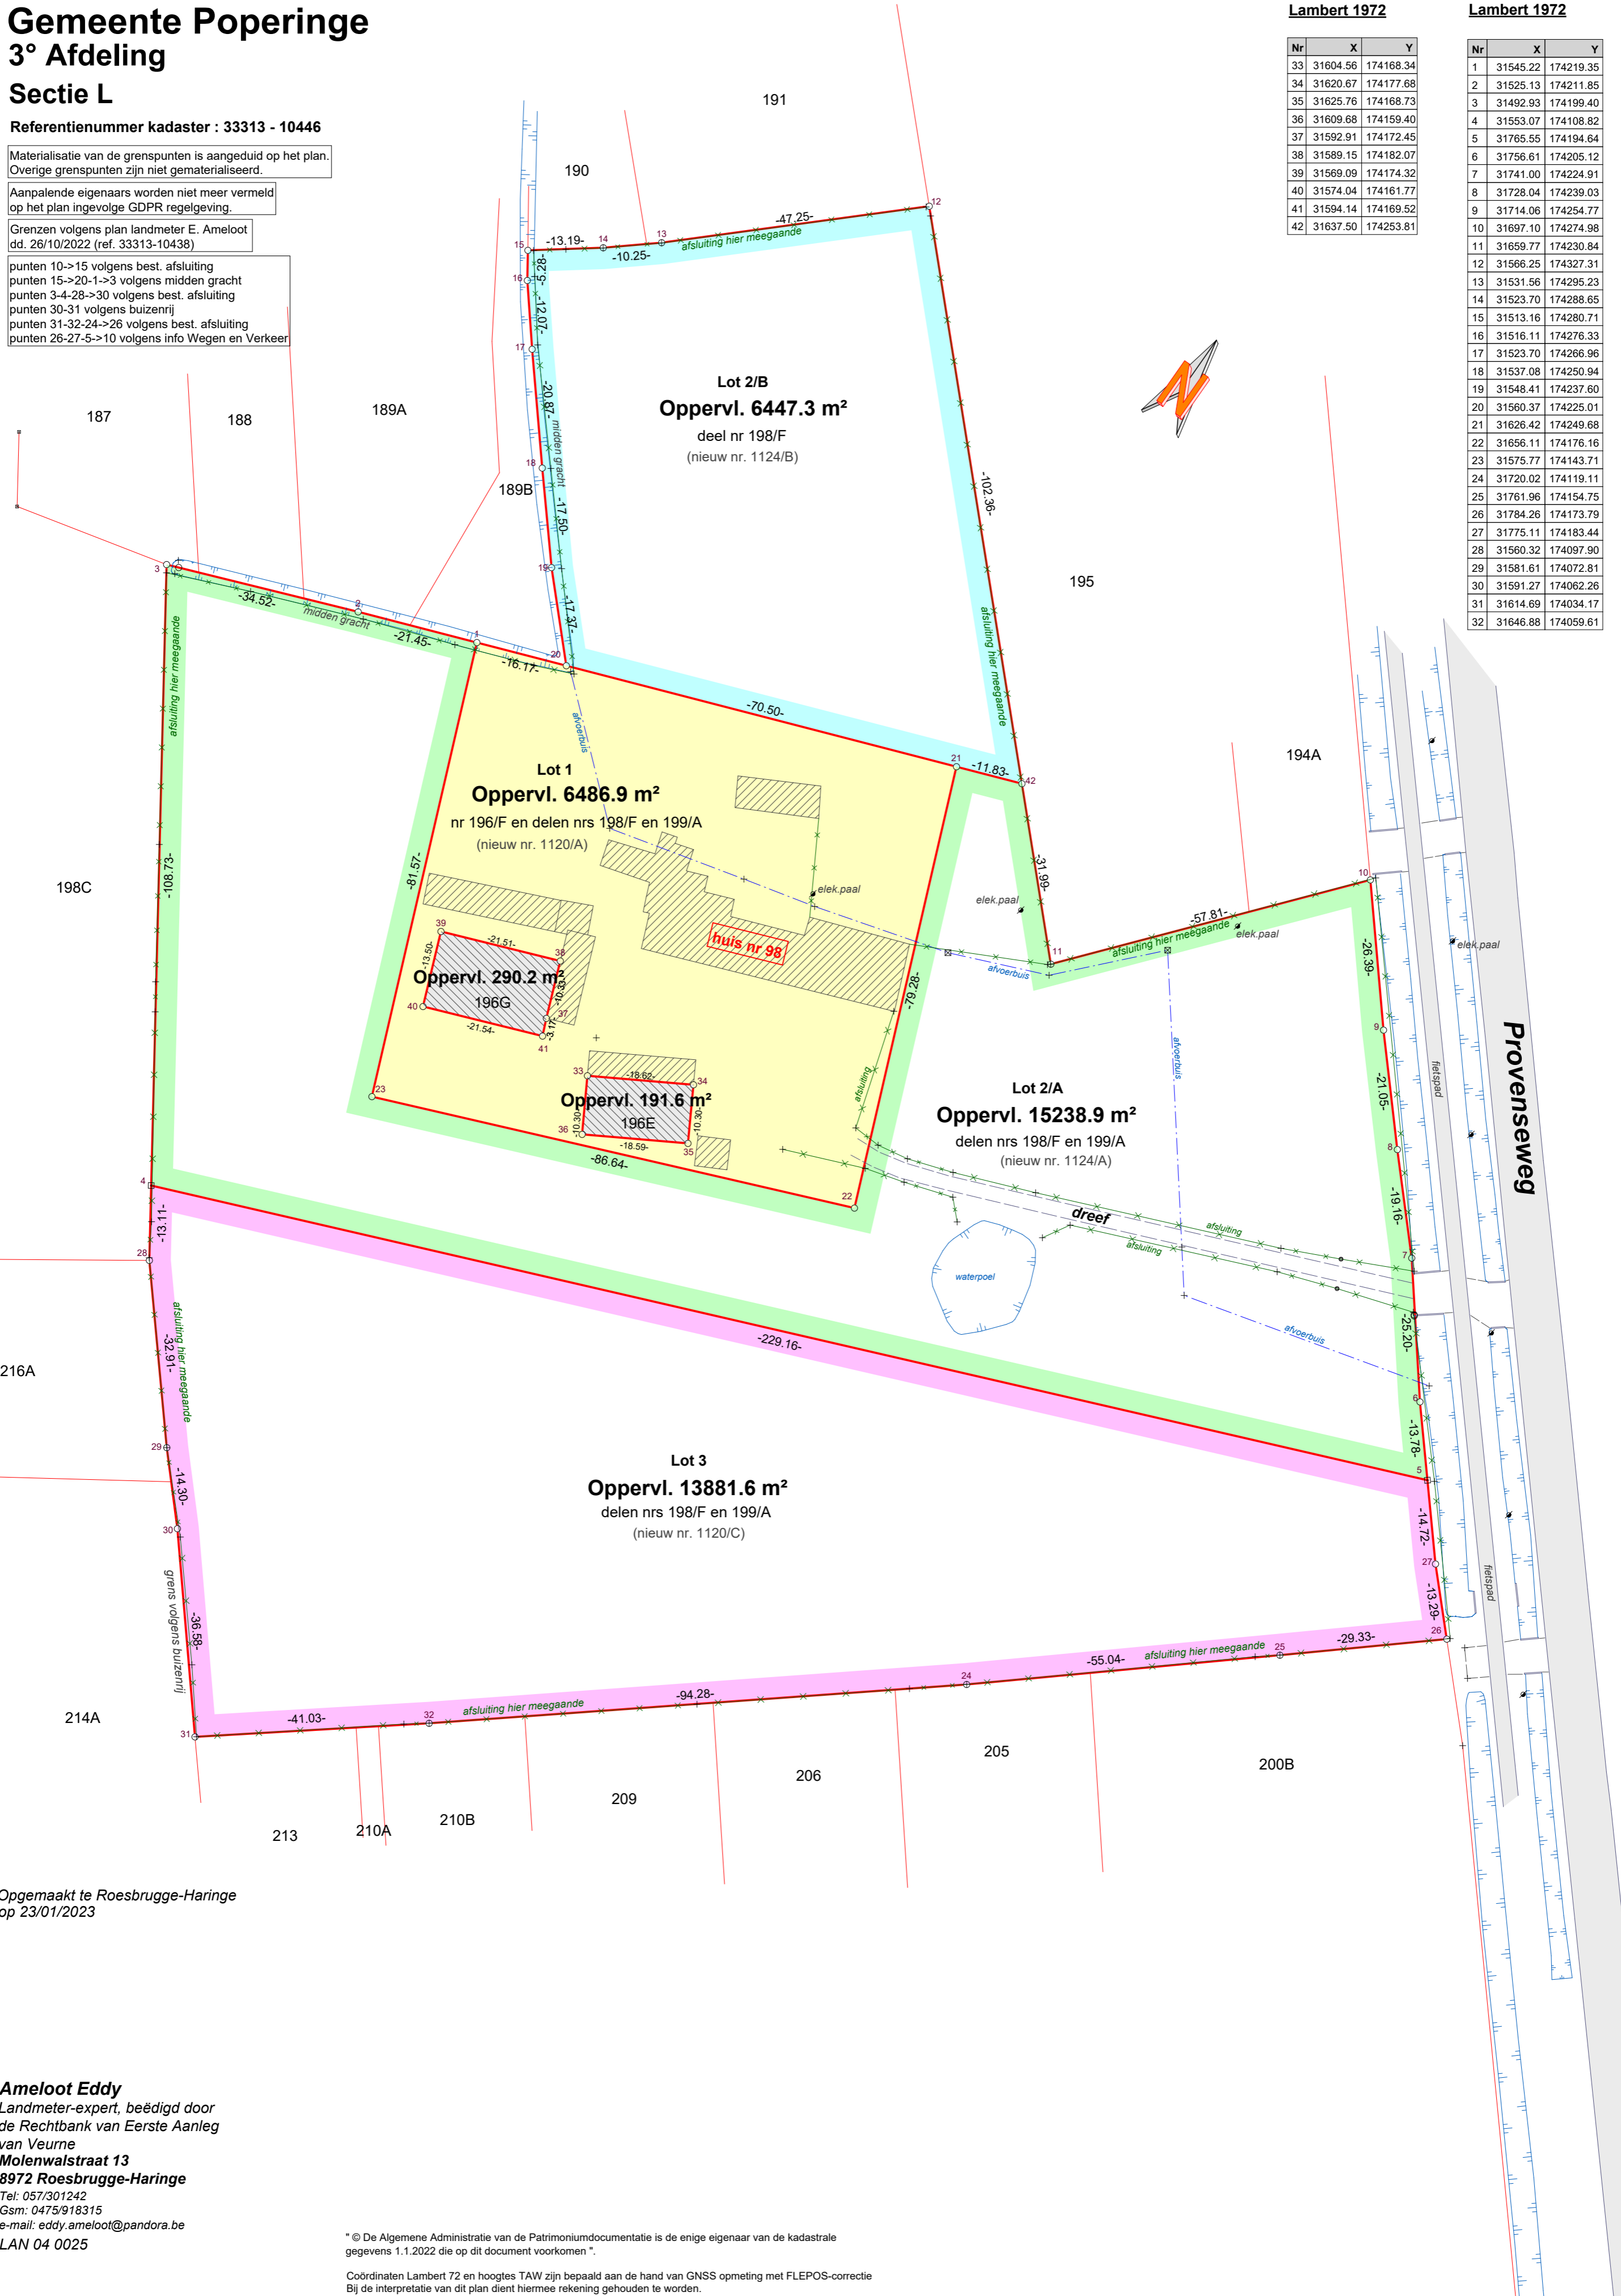

Opgemaakt te Roesbrugge-Haringe op 23/01/2023

**Ameloot Eddy**  
Landmeter-expert, beëdigd door de Rechtbank van Eerste Aanleg van Veurne  
Molenwalstraat 13  
8972 Roesbrugge-Haringe  
Tel: 057/301242  
Gsm: 0475/918315  
e-mail: eddy.ameloot@pandora.be  
LAN 04 0025

\* © De Algemene Administratie van de Patrimoniumdocumentatie is de enige eigenaar van de kadastrale gegevens 1.1.2022 die op dit document voorkomen \*

Coördinaten Lambert 72 en hoogtes TAW zijn bepaald aan de hand van GNSS opmeting met FLEPOS-correctie. Bij de interpretatie van dit plan dient hiermee rekening gehouden te worden.

Schaal 1/750