
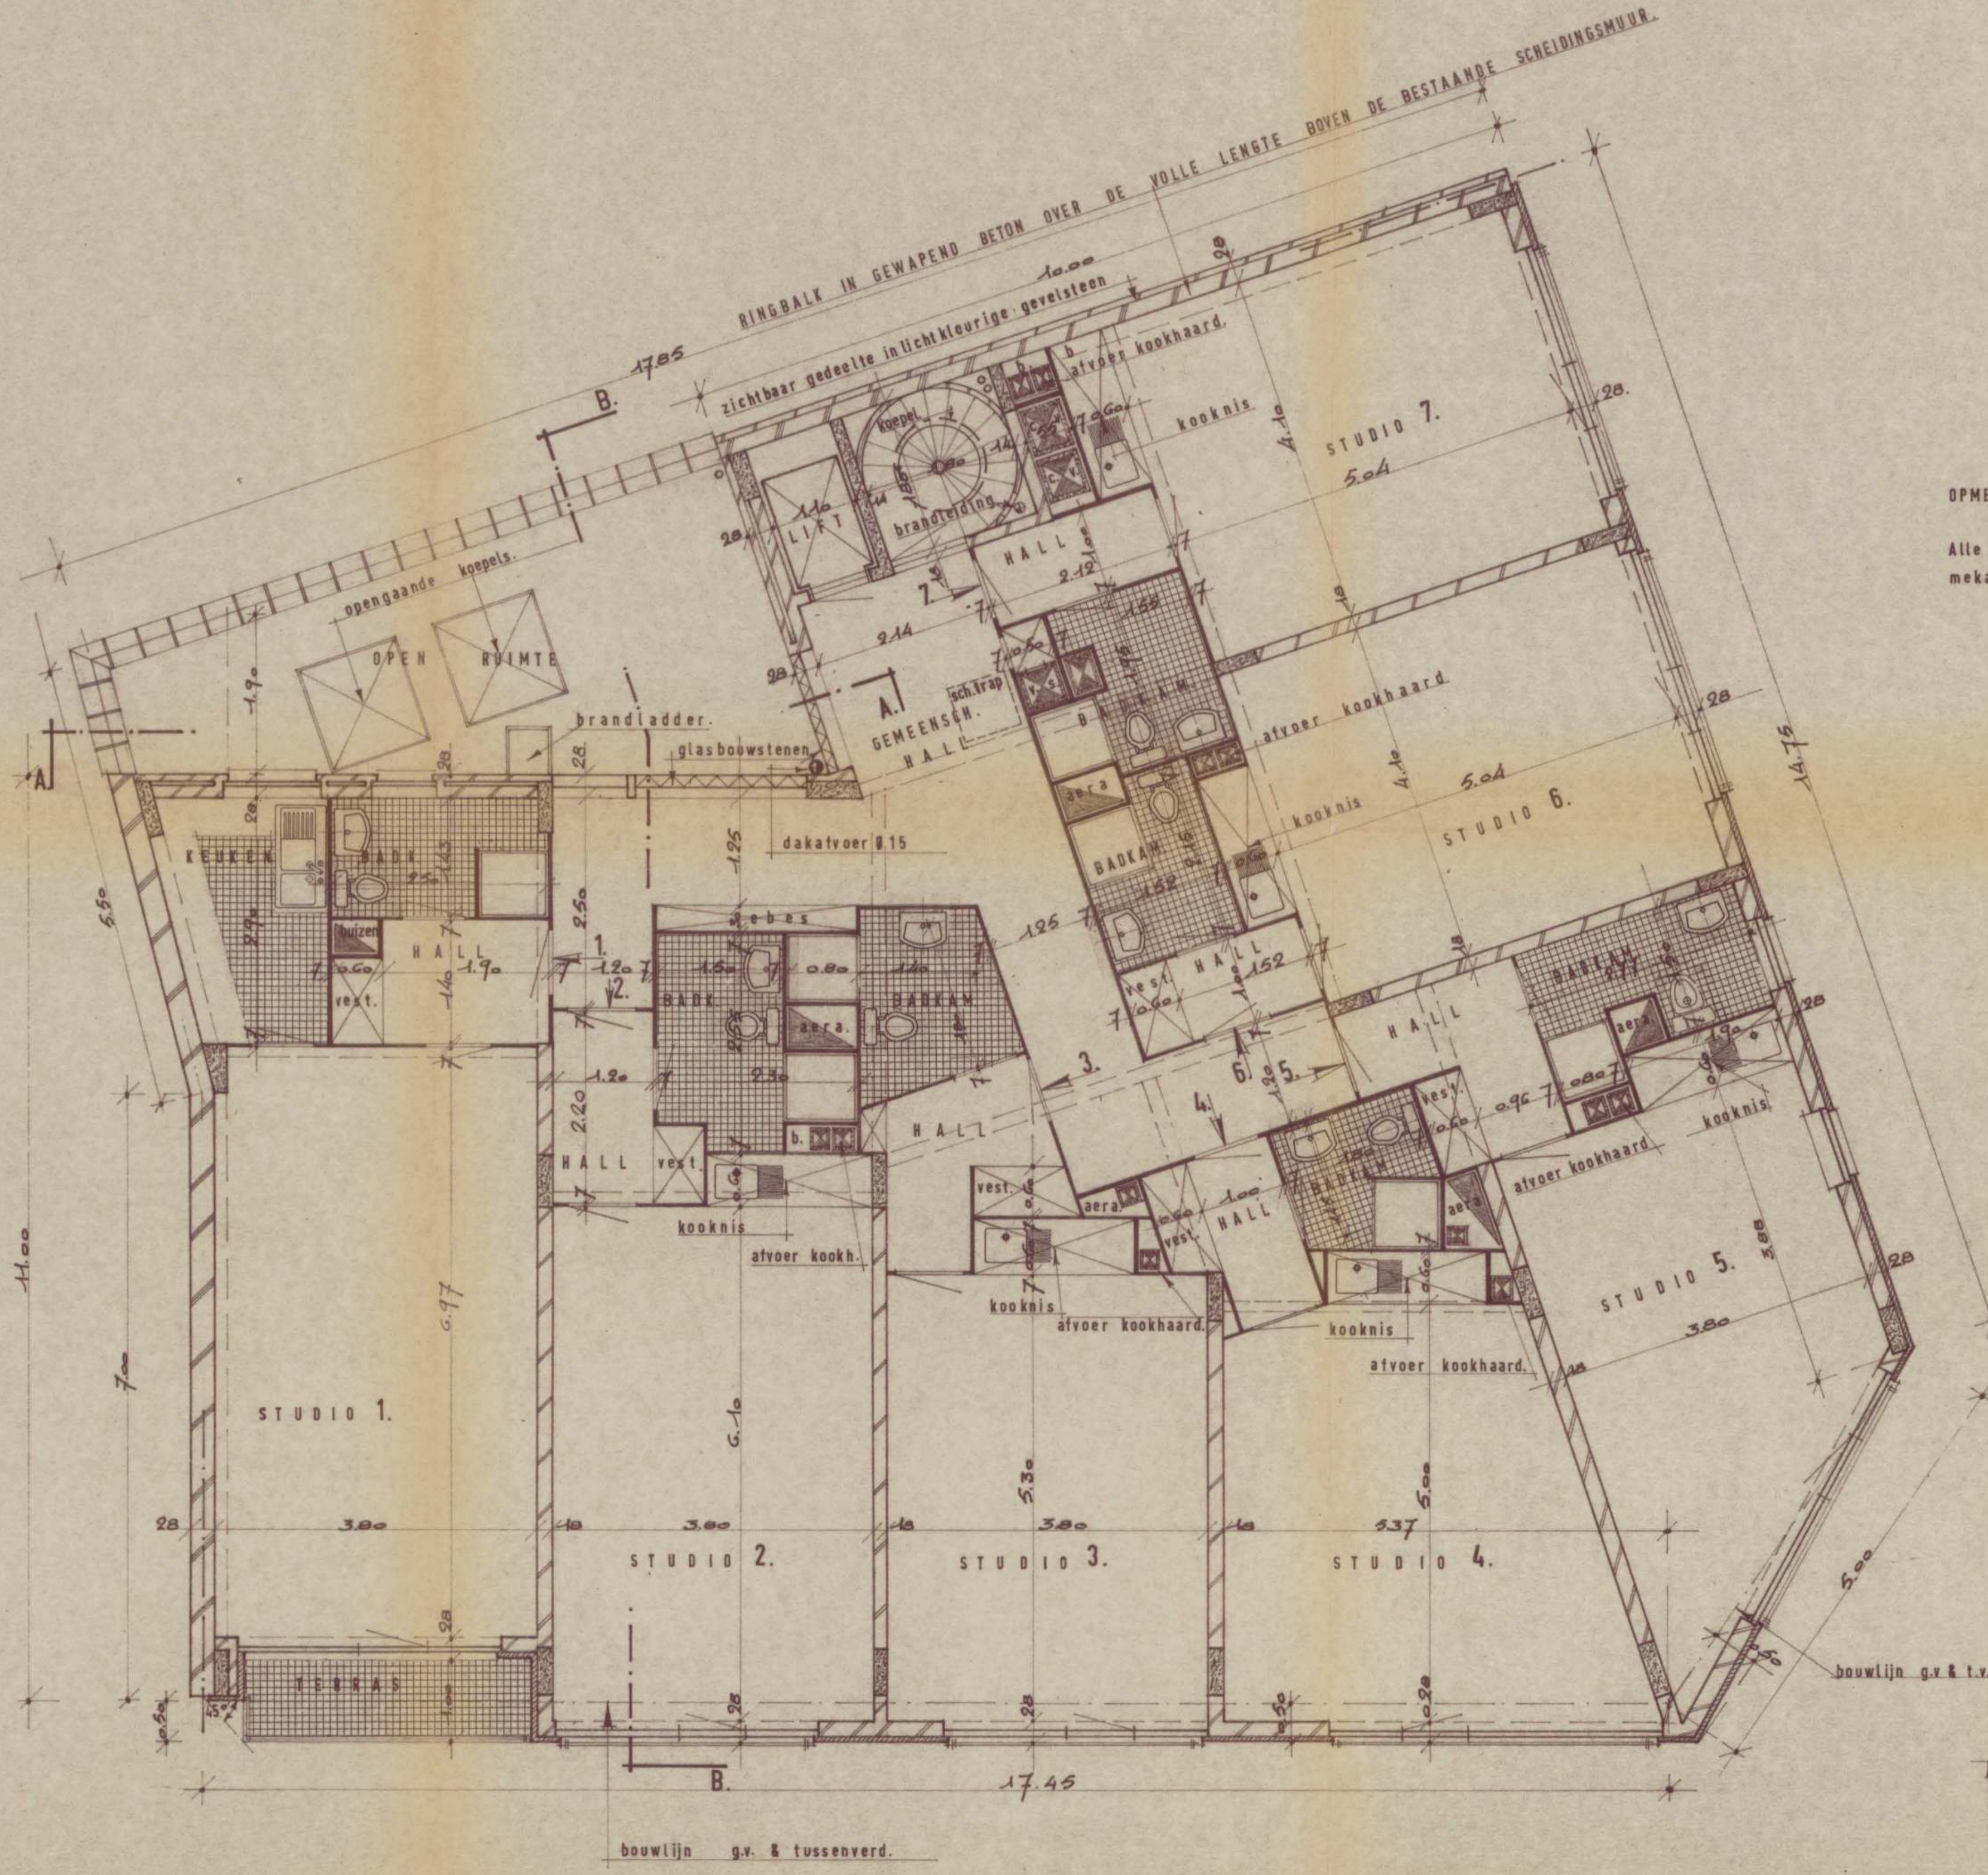
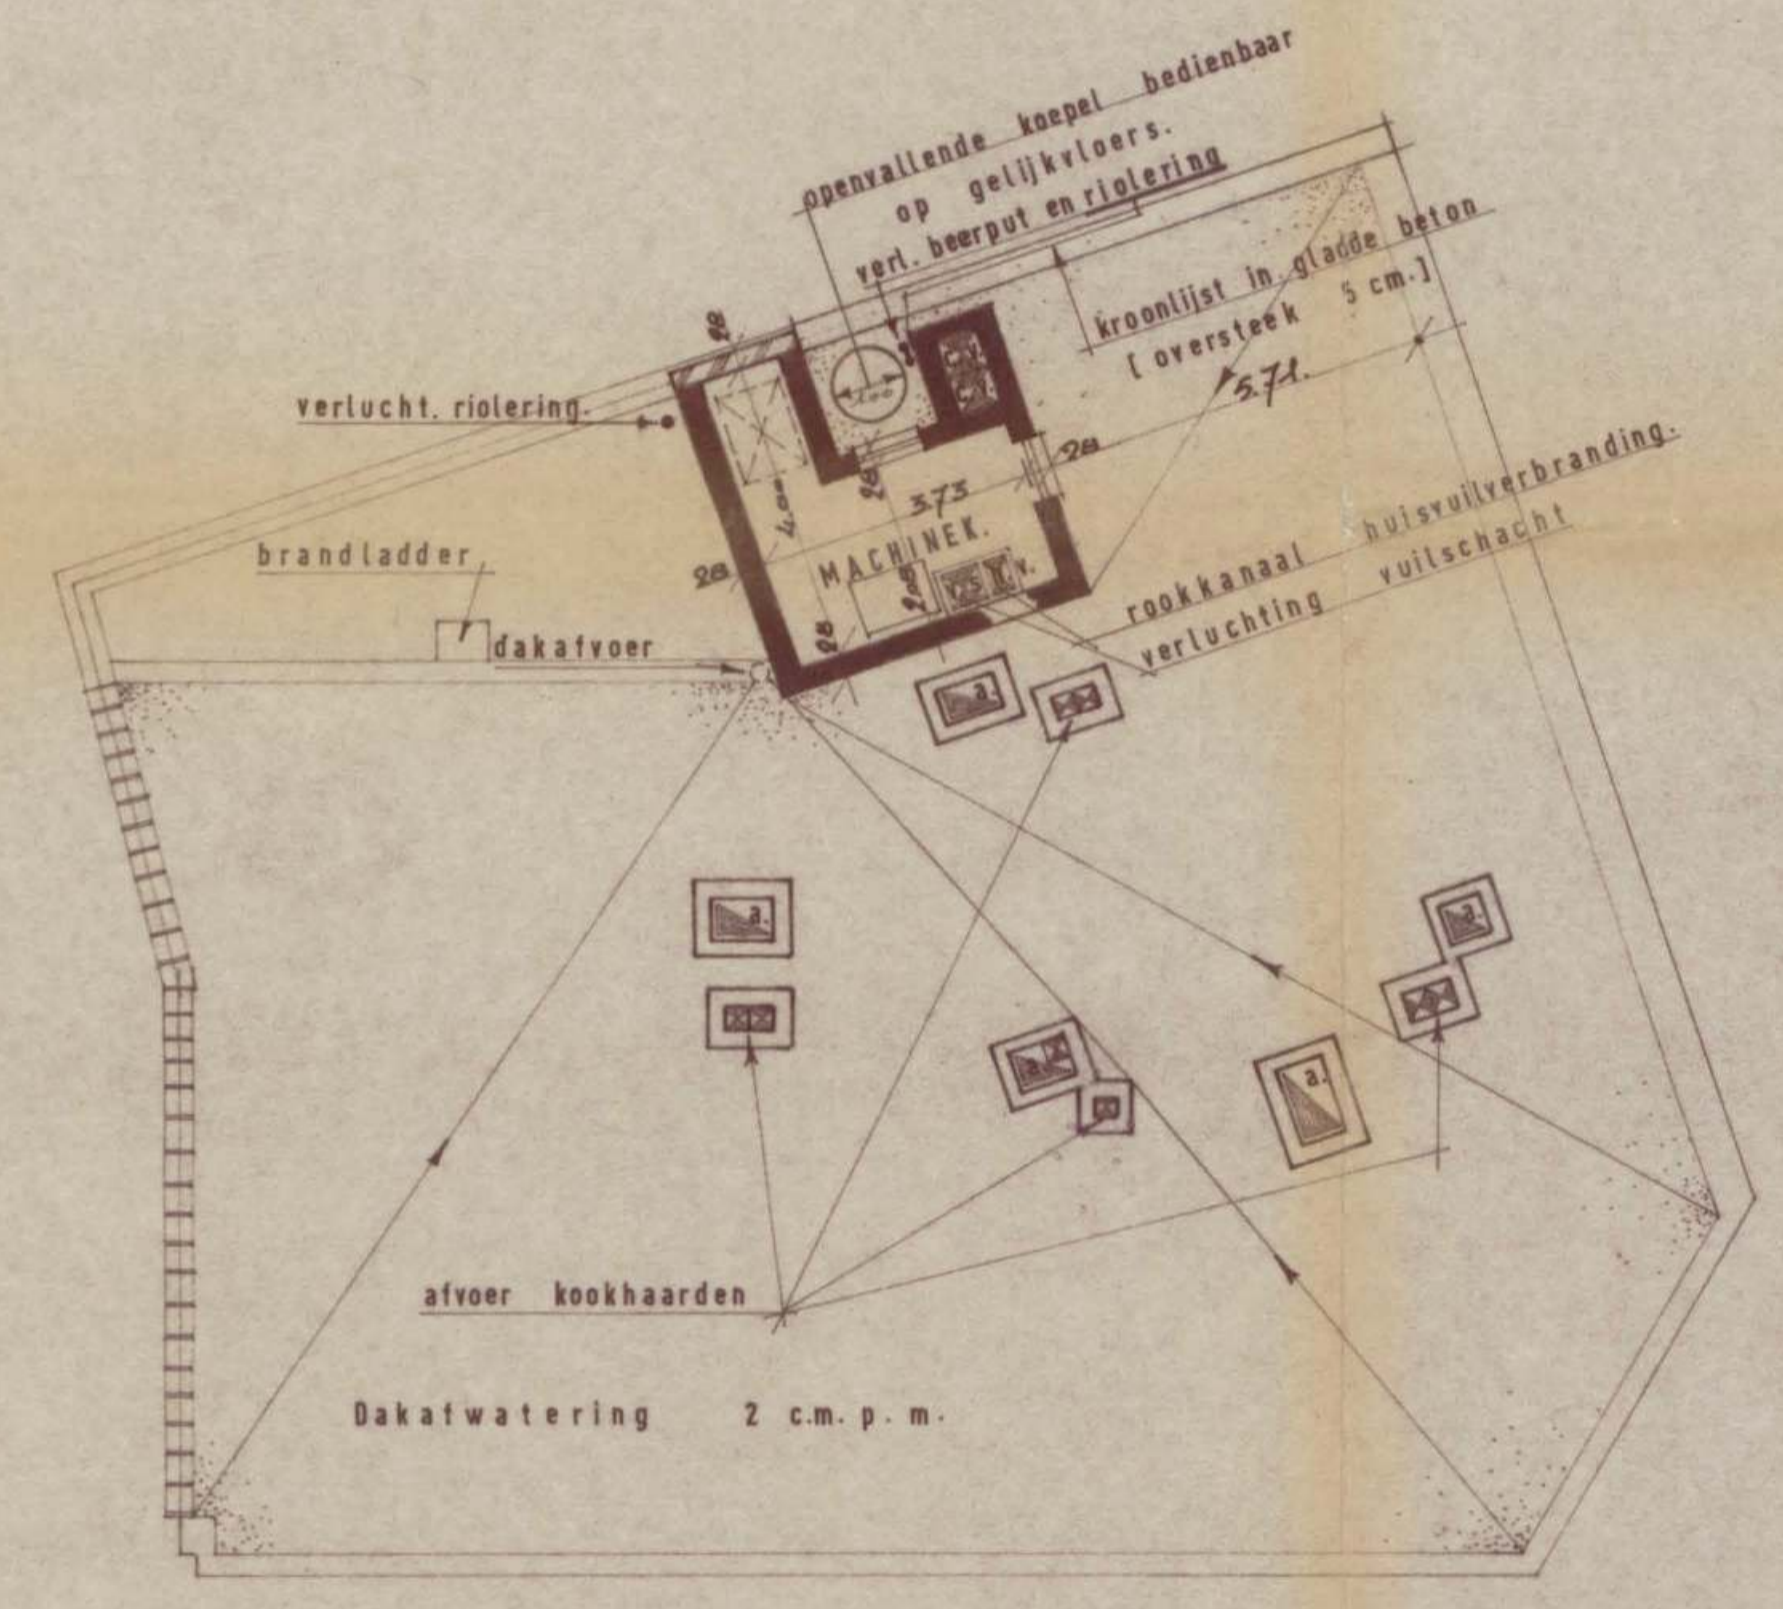
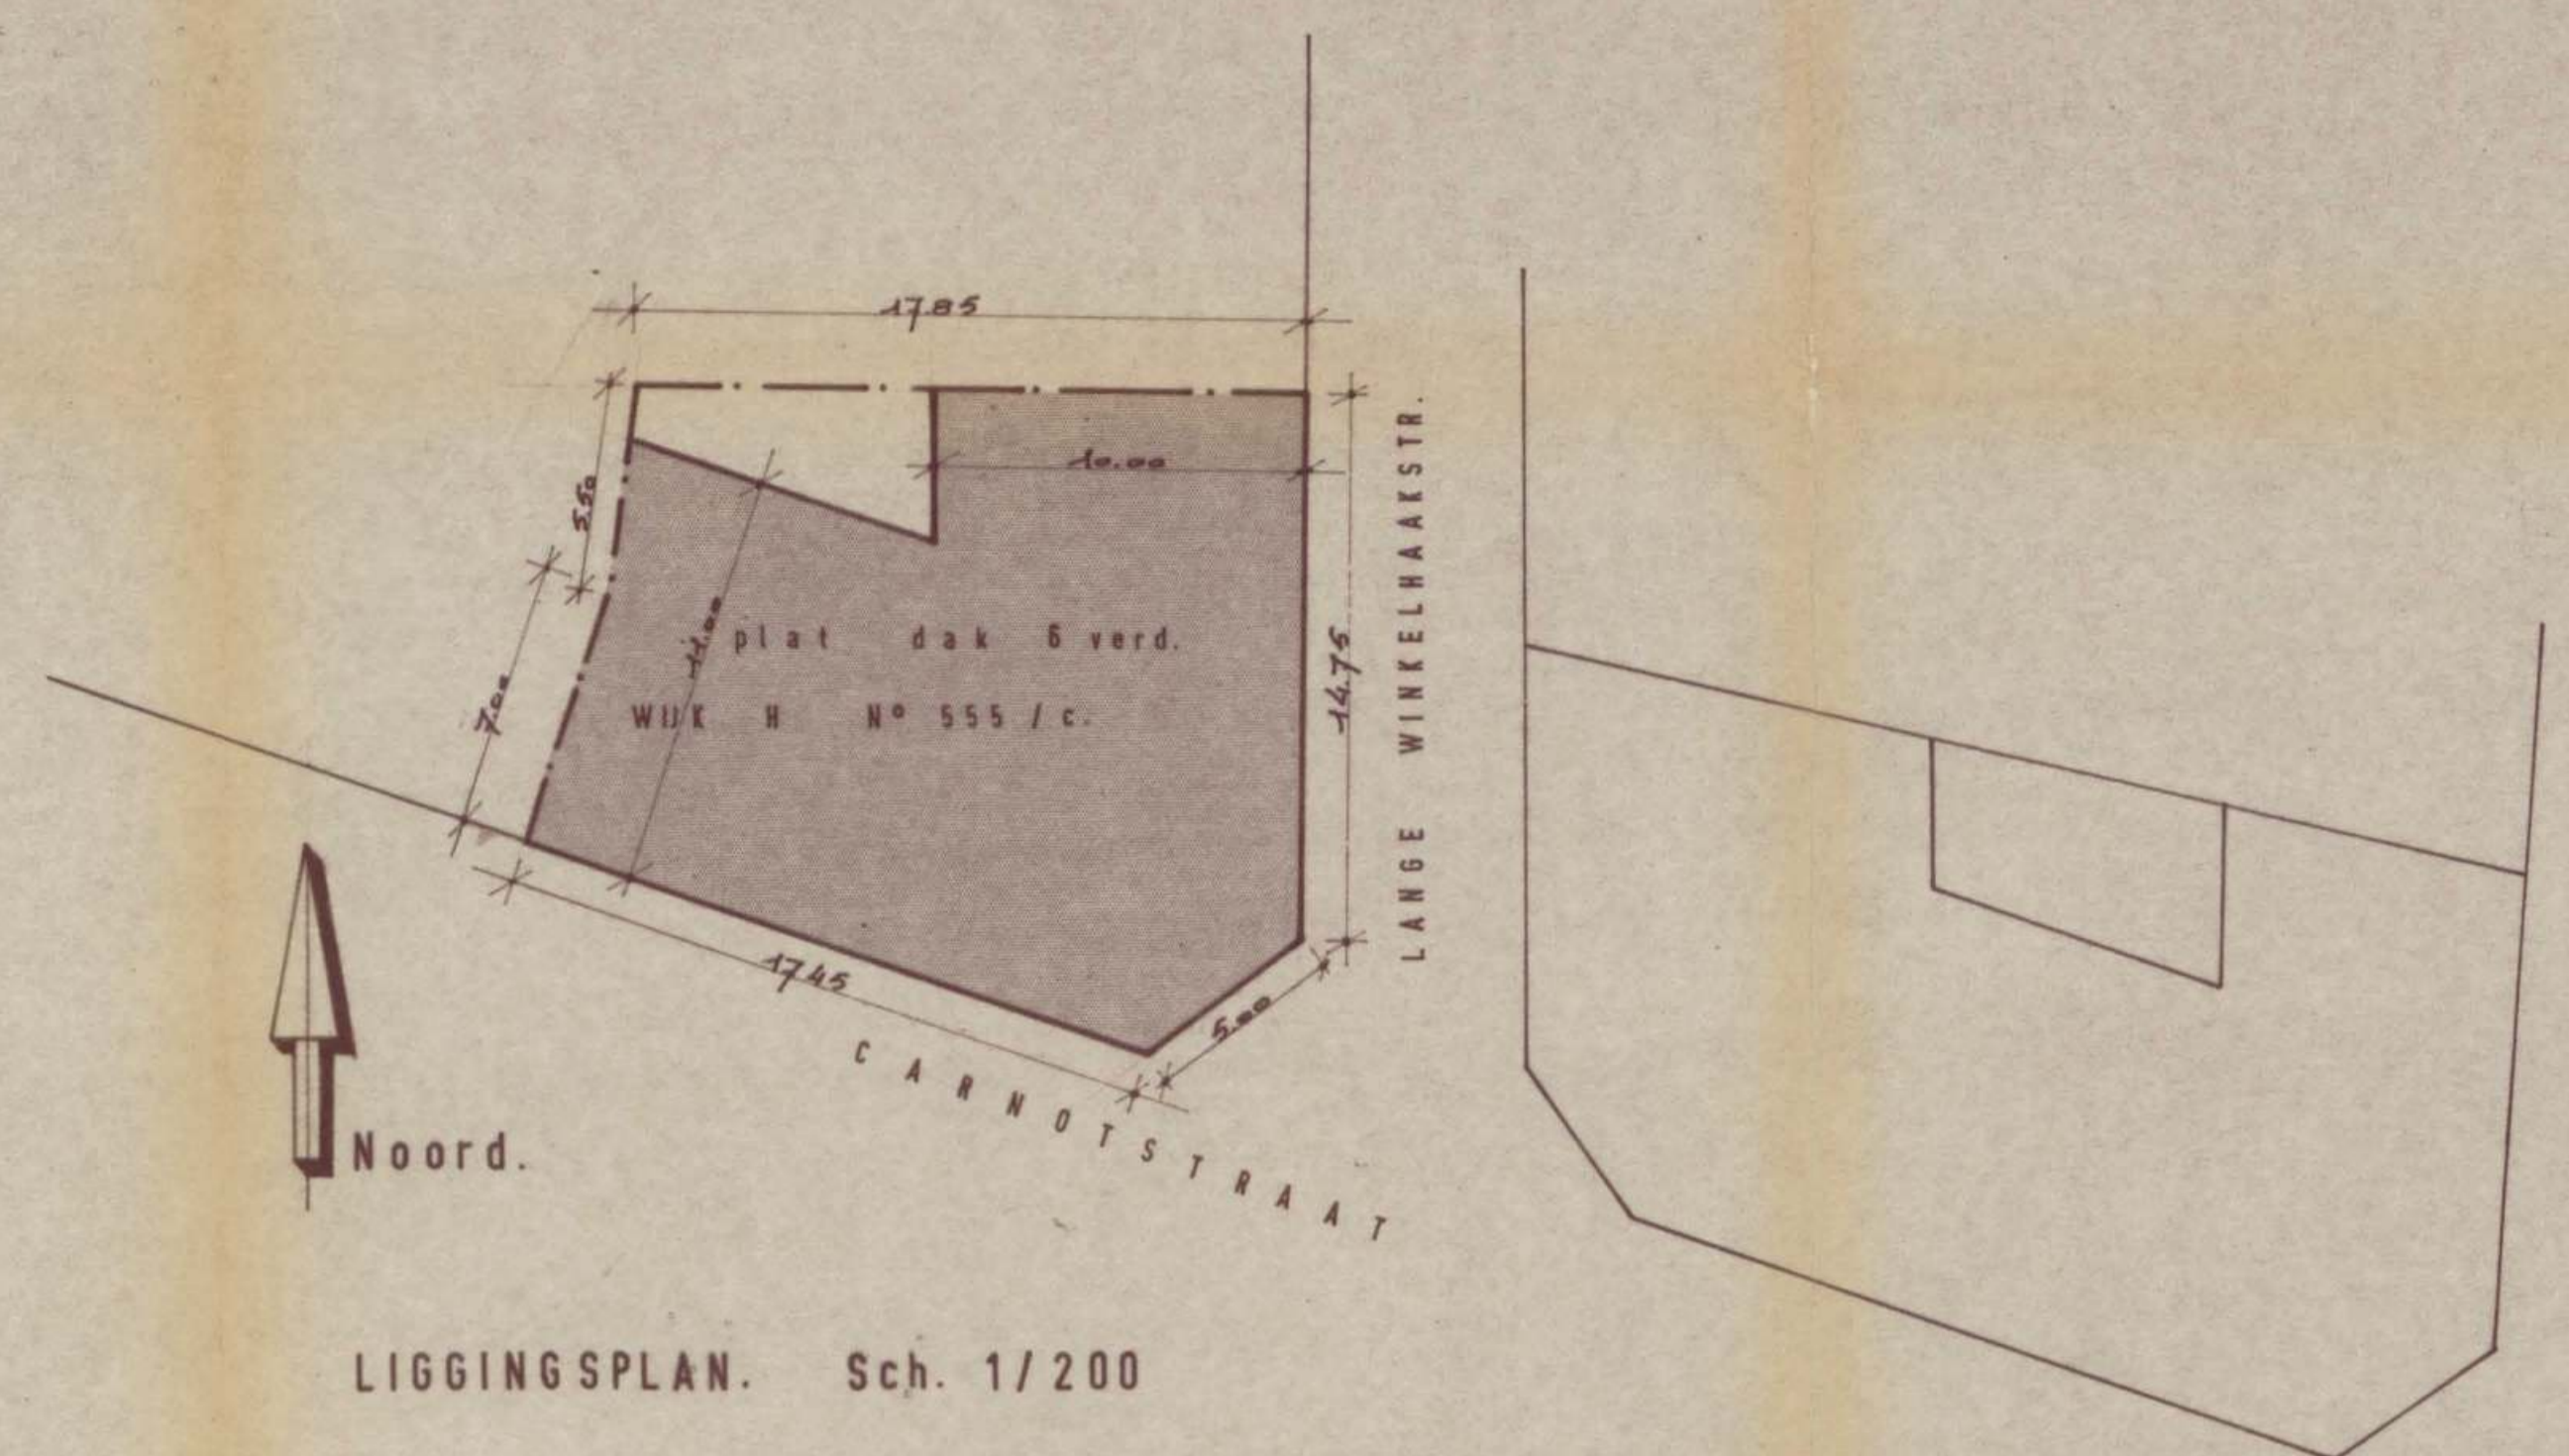




**MATERIALEN.**

1. MACHINESTEEN
2. GLADDE BETON
3. GLASBOUWSTEEN
4. HOUTER RAMEN
5. BLAUWE STEEN
6. OPENG. PLASTIEK KOEPEL

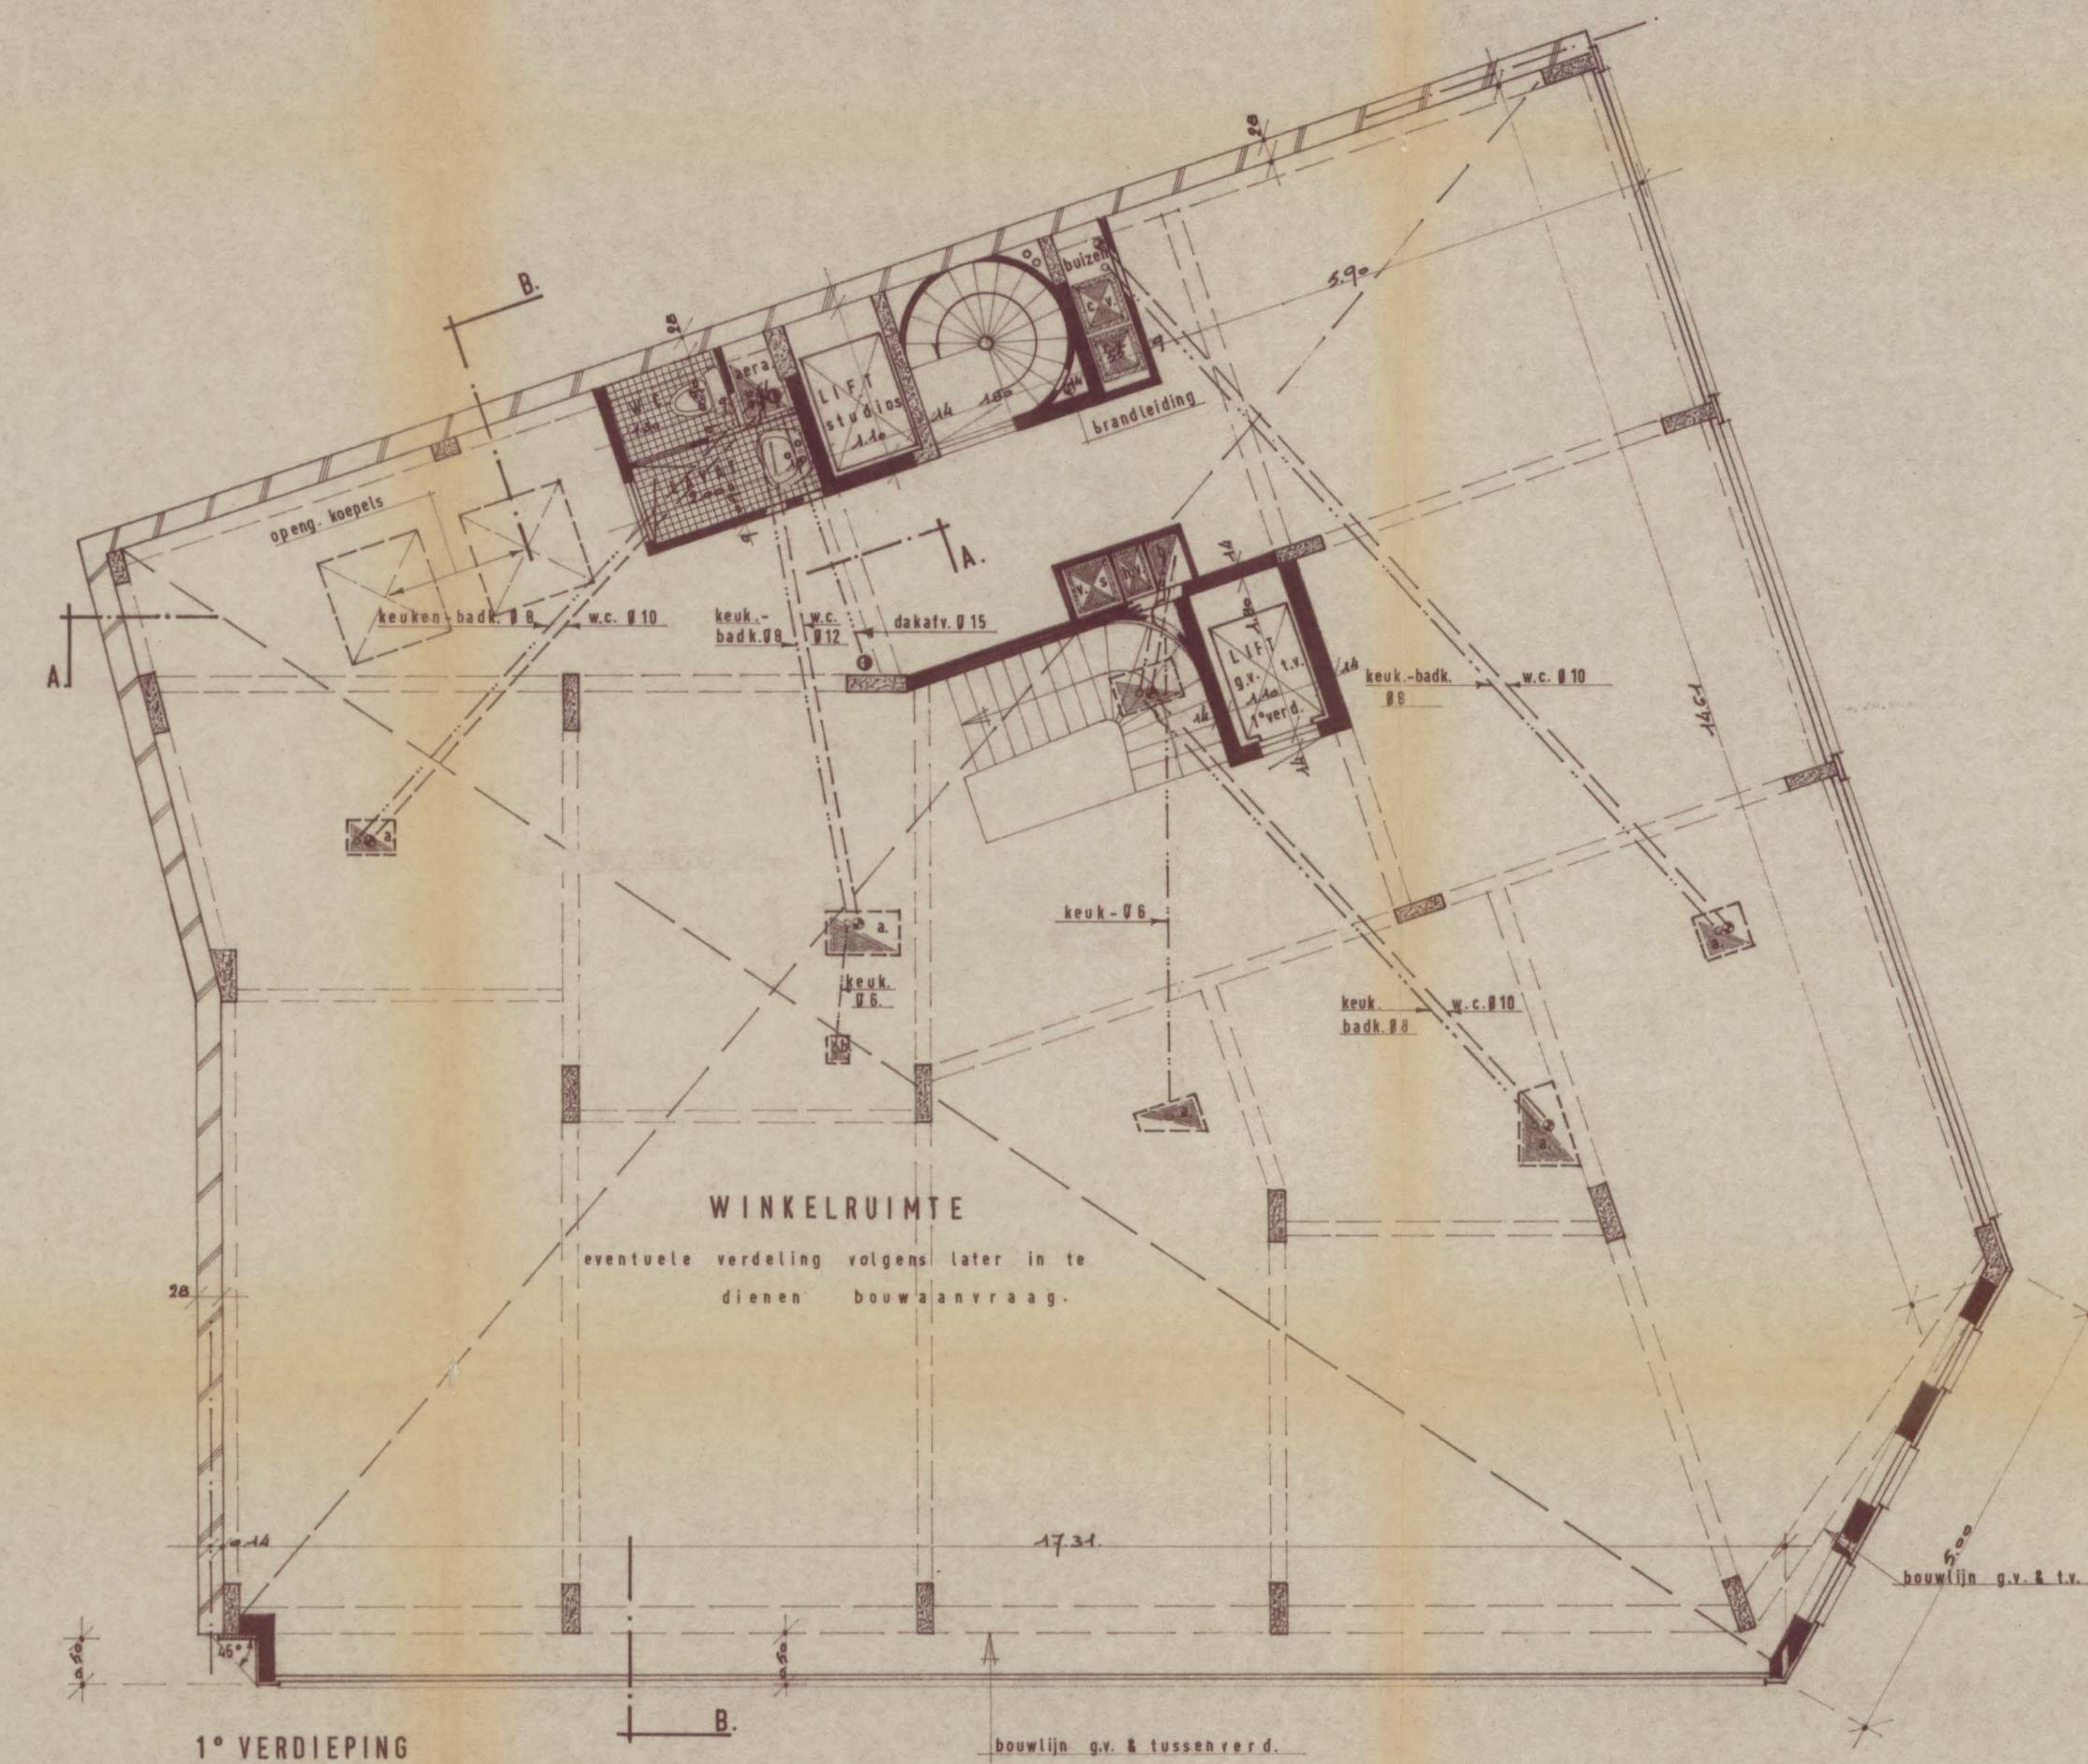

- LEGENDE**
- gewapend betonskelet
  - ▨ gewapend beton.
  - ▧ metselwerk [2° t. m. 6° verd.]
  - ▩ metselwerk (uitgez. 2° t. m. 6° verd.)
  - lugino.
  - ▬ geprefab. betonelementen.
  - witte steen
  - ▨ scheidingsmuur.

**OPMERKING**  
Alle kookhaarden worden mechanisch verlucht.

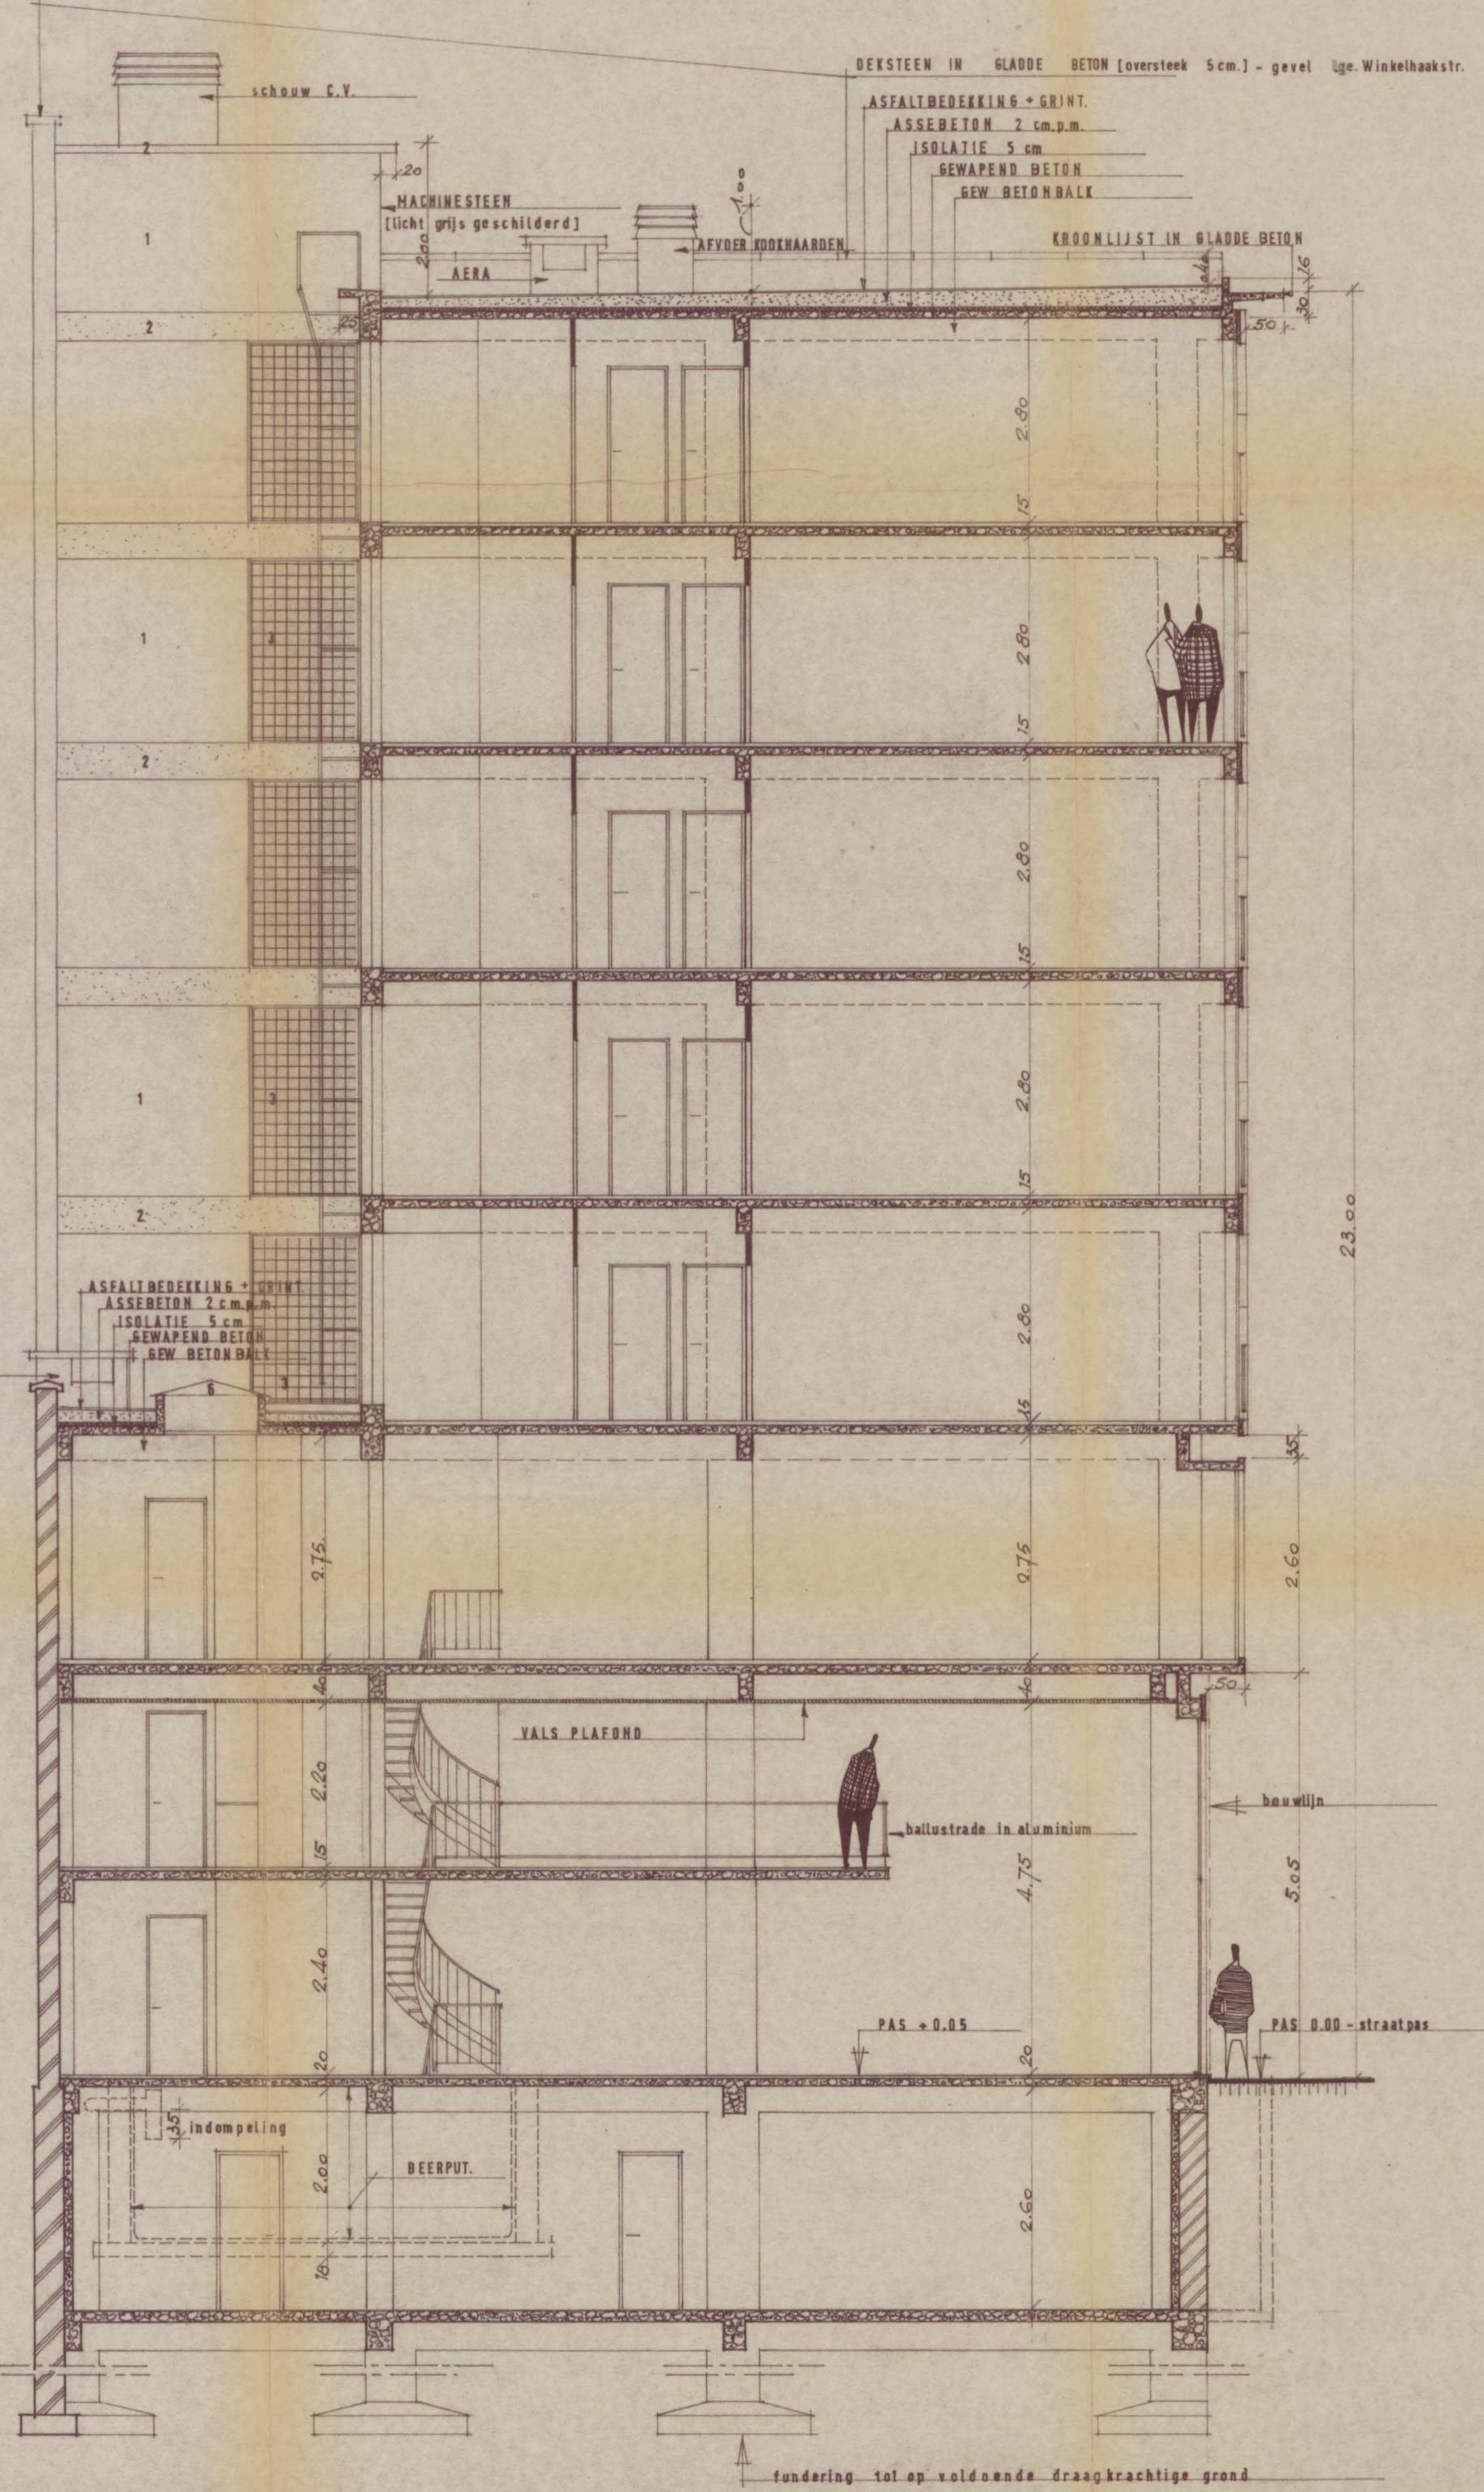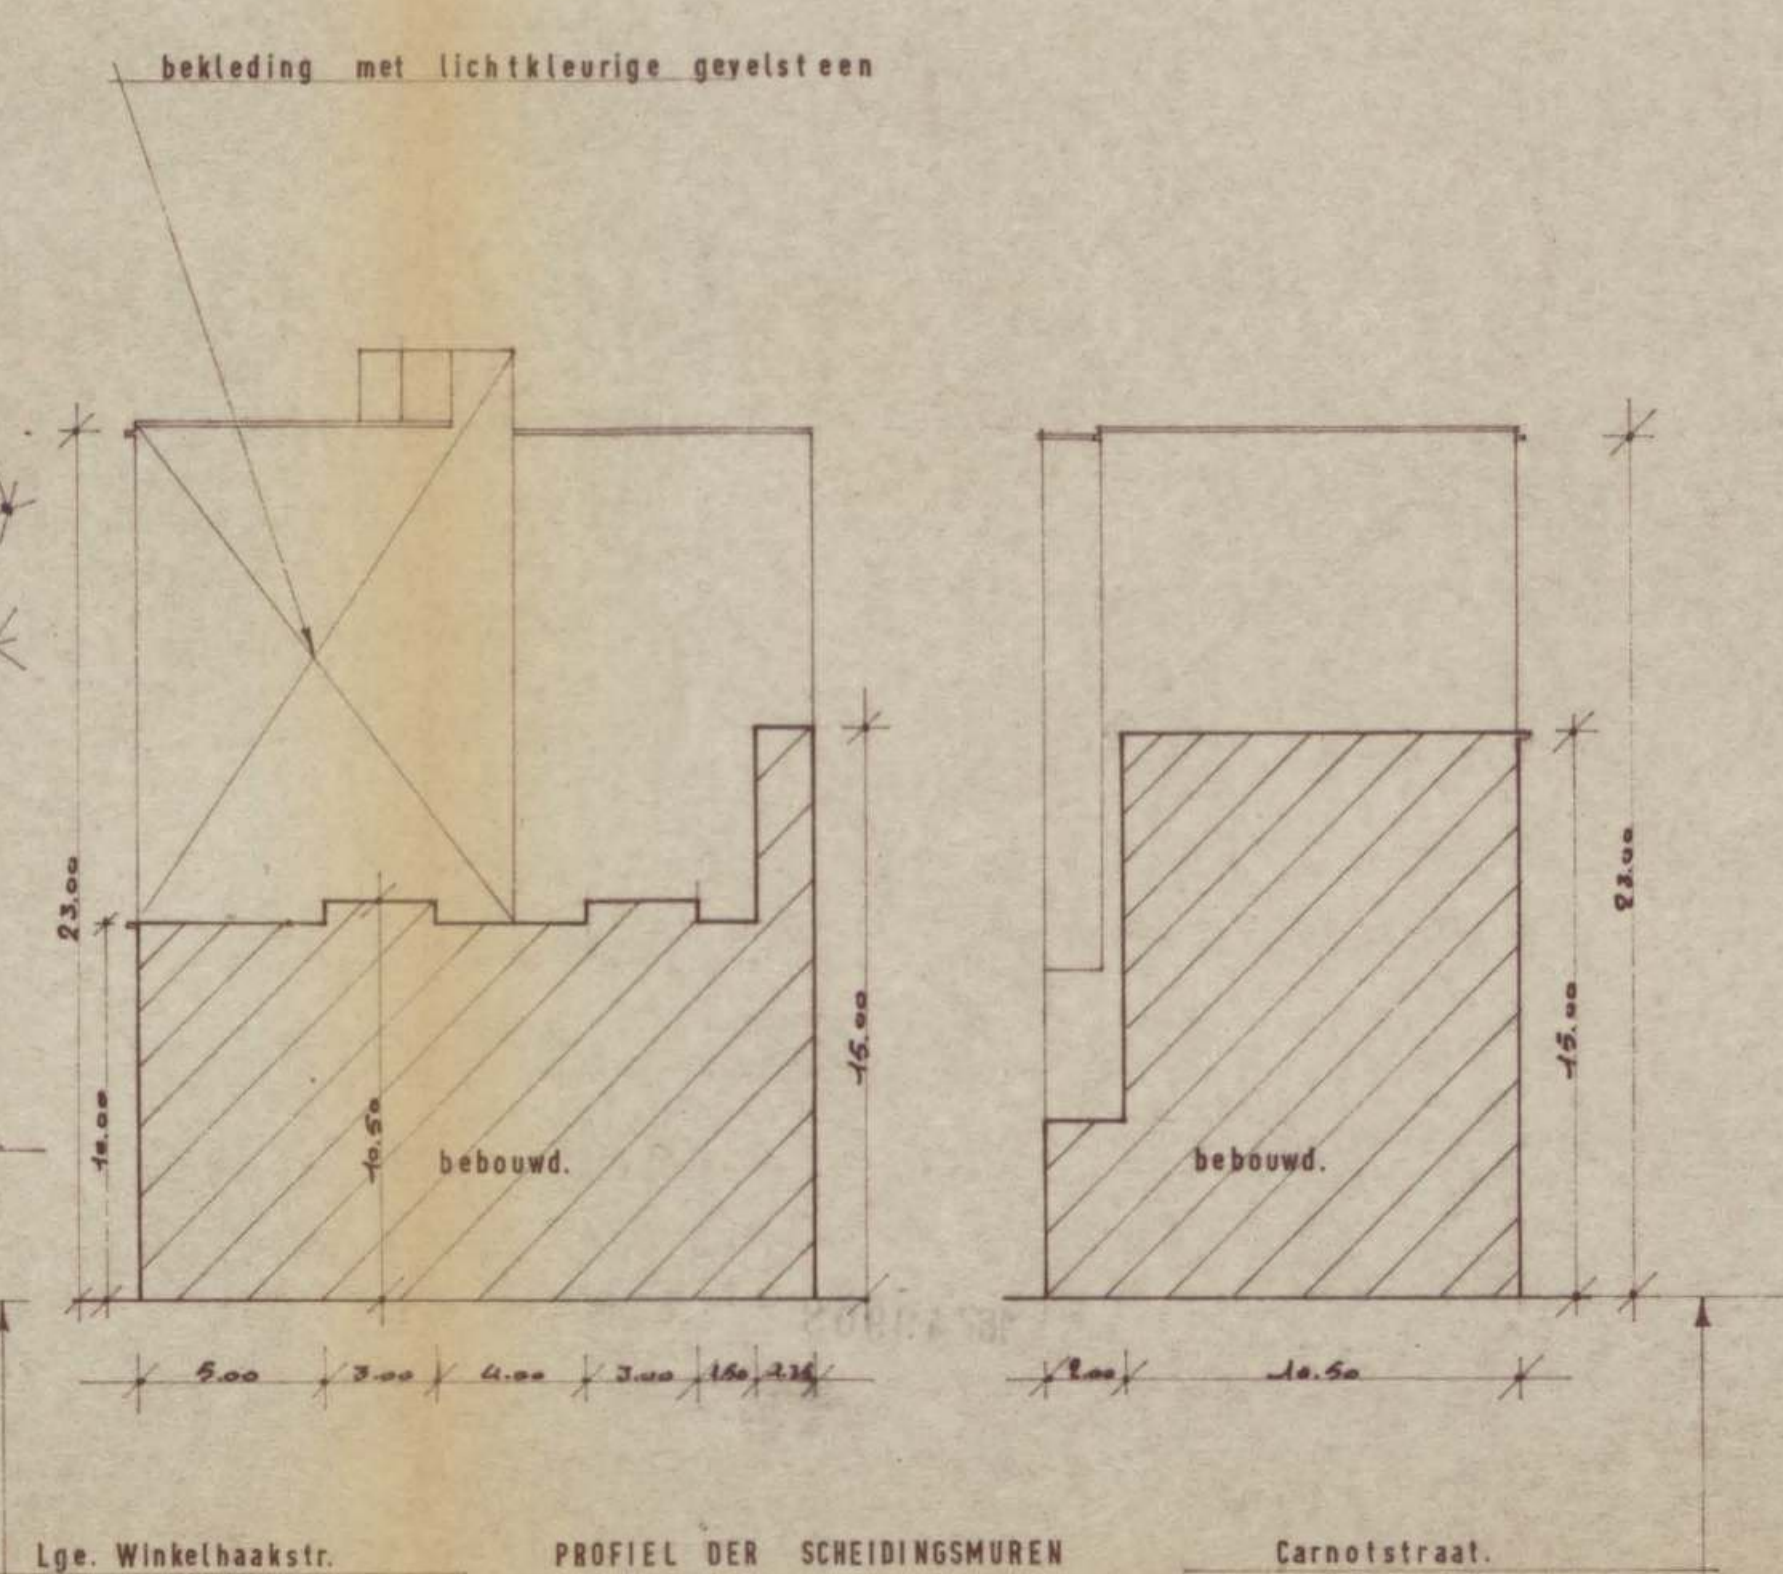

**AANVRAAG TOT BOUWEN VAN :**  
WINKELS & EEN APPARTEMENTS-  
GEBOUW met 6 verdiepingen.

**Stad ANTWERPEN**  
HOEK CARNOTSTRAAT EN LANDELIJK WINKEL-  
HAAKSTRAAT.  
KADASTR. WIJK H nr. 555/c.

**BOUWHEER :** N.V. VOORUITZICHT  
MAAR SCHALK GERARDSTR.2  
ANTWERPEN tel. 31.19.90.

**PLANS** 1° Verdieping.  
2° t. m. 6° Verd.  
DOORSNEDE BB. Dak & Liggingplan.

SCHAAL 1/50 arch. Rudolf HAESEN.  
PLAN N° 2a P.R.A. 973. L.O.A. Antw.  
DAT. 20/2/67 Tentoonstellingslaan 59  
Antwerpen tel. 38.38.04.

MINUUT

Plan gezien om gevoegd te worden bij  
onze toelating nr 18/ 49908 van heden.  
Antwerpen.

Namens het College van Burgemeester en Schepenen:  
Bij verordening: Voor de Burgemeester:

Voor de Stadssecretaris, afgevaardigde Schepenen,

Bij machtiging van  
13 januari 1967  
de wn. Directeur,

E. BERNAERTS.

A. POSSOR