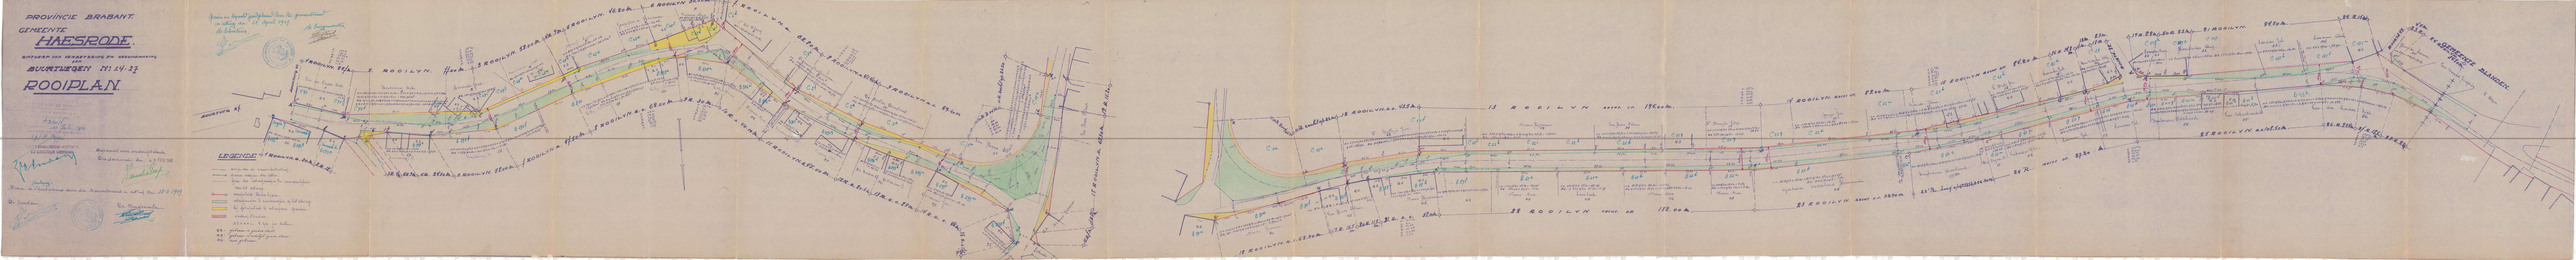

PROVINCIE BRABANT.

GEMEENTE

HAESRODE.

ONTWERP VAN VERBETERING EN GEZONDMAKING VAN

BUURTWEGEN N: 14-27

ROOIPLAN.

BESTUUR VAN DE STEDE[illegible]
[illegible] gevoegd te w[illegible]
bij [illegible] besluit van heden :
A 2101/4
Brussel, de 10 Juli 1950
De Minister van Openbare Werken,
(g) A. Coppé

VOOR EENSLUIDEND AFSCHRIFT
DE DIRECTEUR ~~GENERAAL~~

Opgemaakt door ondergetekende.
Dendermonde; den, 9 FEB 1949

Voorlopig
Gezien en goedgekeurd door den Gemeenteraad in zitting van 12-3-1949.

De Secretaris

De Burgemeester.

Gezien en bepaald goedgekeurd door de gemeenteraad
in zitting van: 12 April 1949.
De Sekretaris,
De Burgemeester,

BUURTWEG 27.
BUURTWEG 14
1 ROOILYN. 22 ½ m.
2. ROOILYN. 11.00 m.
3 ROOILYN. 52.00 m.
4 R. 9 m.
5 ROOILYN. 46.20 m.
6 ROOILYN 35.50 m.
7 ROOILYN. R. 62.80 m.
8 ROOILYN. R. 41.40 m.
9 ROOILYN. R.O. 59.40 m.
10 R. B 44.35
11 R. rechtop 23.50
12 ROOILYN. R.O. 43.5 m.
13 ROOILYN RECHT OP. 195.00 m.
14 ROOILYN. RECHT OP. 89.00 m.
15 ROOILYN RECHT OP. 84.20 m.
16 R. 14.8 m.
17 R. 13 m.
18 R. 8.5 m.
19 R. 8.2 m.
20 R. 23 m.
21 ROOILYN. 94.50 m.
22. R. 15 m.
23 R.
24 ROOILYN 34.80 m.
GEMEENTE BLANDEN.
1 ROOILYN. R. 30 m.
2. R. 12.
3 R. 4 m.
4 R. 9 m.
5 R. 24.50 m.
6 ROOILYN. 38.00 m.
7 ROOILYN. R. 47.50 m.
8 ROOILYN. R.O. 62.00 m.
9 R. 30 m.
10 R. 40.10 m.
11. ROOILYN. R. 45.00 m.
12 R. R. 20.6 m.
13 R. R.O. 29 m.
14 R. R. O. 46 m.
18 ROOILYN. R. 62.30 m.
18 ROOILYN. R.O. 62.30 m.
19. R. 16.5 m.
20 R. 11.5 m.
21. R.
22 ROOILYN RECHT. OP. 182.00 m.
23 ROOILYN. RECHT OP. 88.90 m
23' R. boog op 42.535 k 256.50 m
24 R. RECHT OP. 87.20 m
25 ROOILYN. R.O. 108.50 m.
26. R. 22.4 m
27. R. 18.5
28. R. 22
Van der Linden Mich.
Meulemans Mich.
Hendrickx Fred.
Meulemans Wwe.
Strepi Louis
Jong Ann en Kboomen
Peeters Emil
De Bruyn
Dr. Boston Constant
Villa Steene
Boghe Y.
Vanmeck G.
Vanmeck A.
Meulemans
Van Hoove Theo
De Bakker E.
Willemans J.
Wwe Matthys Jos.
Steeno Hyronimus
Van Hoove Petrus
Wwe Boogle Vital
Steeno Hyronimus
Loosbeek
Steeno Bud.
Steeno Glas
Openbaren Onderstand Haesrode
Meulemans Constand
Meulemans Theo.
Jongs Jos
R. Dubo Jos
Lemmens Jos.
Meulemans Alb.
Lemmens Jos.
Hendrickx Aug.
Lemmens Joh.
Lemmens Arn.
Van Meerbeek Josephine
Van Schoolanderl.
Van der Linden Mich.
Meulemans Constand
Van Eygen
Verheyden Gill.
C 71 ½
C 70 d
C 68 c
C 68 d
C 65 d
C 65 c
C 63 d
C 63 c
C 6 d
C 2 d
C 2 f
C 1 a
C 12 e
C 14 f
C 20 d
C 22 d
C 22 c
C 22 b
C 22 m
C 22 f
C 24 d
C 25 h
C 26 d
C 28
C 149
C 149 k
C 149 g
C 150 k
C 151 e
C 151 m
B 273 d
B 273 g
B 273 r
B 275 e
B 275 f
B 310
B 308 a
B 309 a
B 306 a
B 302 a
B 301
B 299 f
B 299 c
B 299 m
B 298 f
B 296 c
B 90 b
B 90 d
B 90 e
B 88 f
B 88 d
B 88 k
B 59 f
B 60 c
B 61 a
B 61 b
B 56 b
B 56 a
B 55 e
B 55 a
B 50 e
B 50 f
B 50 g
B 50 p
B 50 a
B 46
B 45 c
B 45 c
B 44 g
B 44 c
B 44 d
B 44 e
B 44 h
B 43 k
G.S.
R.S.

LEGENDE

- —·— aslijn van de nieuwe bestrating.
- o—o grenzen volgens den atlas.
- - - - - grens der onteigeningen ter verwezenlijking van het ontwerp.
- o—o voorgestelde Rooilijnen.
- 🟩 onteigeningen te verwezenlijken bij het ontwerp.
- 🟨 bij gelegenheid te onteigenen gronden.
- 🟥 wederaf standen.

SCHAAL 2 m/m per Meter.

G.S. : gebouw in goeden staat
R.S : gebouw in redelijk goede staat
O.G : oud gebouw.