


L = 3.25 m
 R = 35 m
 $\alpha = 41.75$ gr
 r = 11.90
 r' = 11.20
 L = 22.25 m

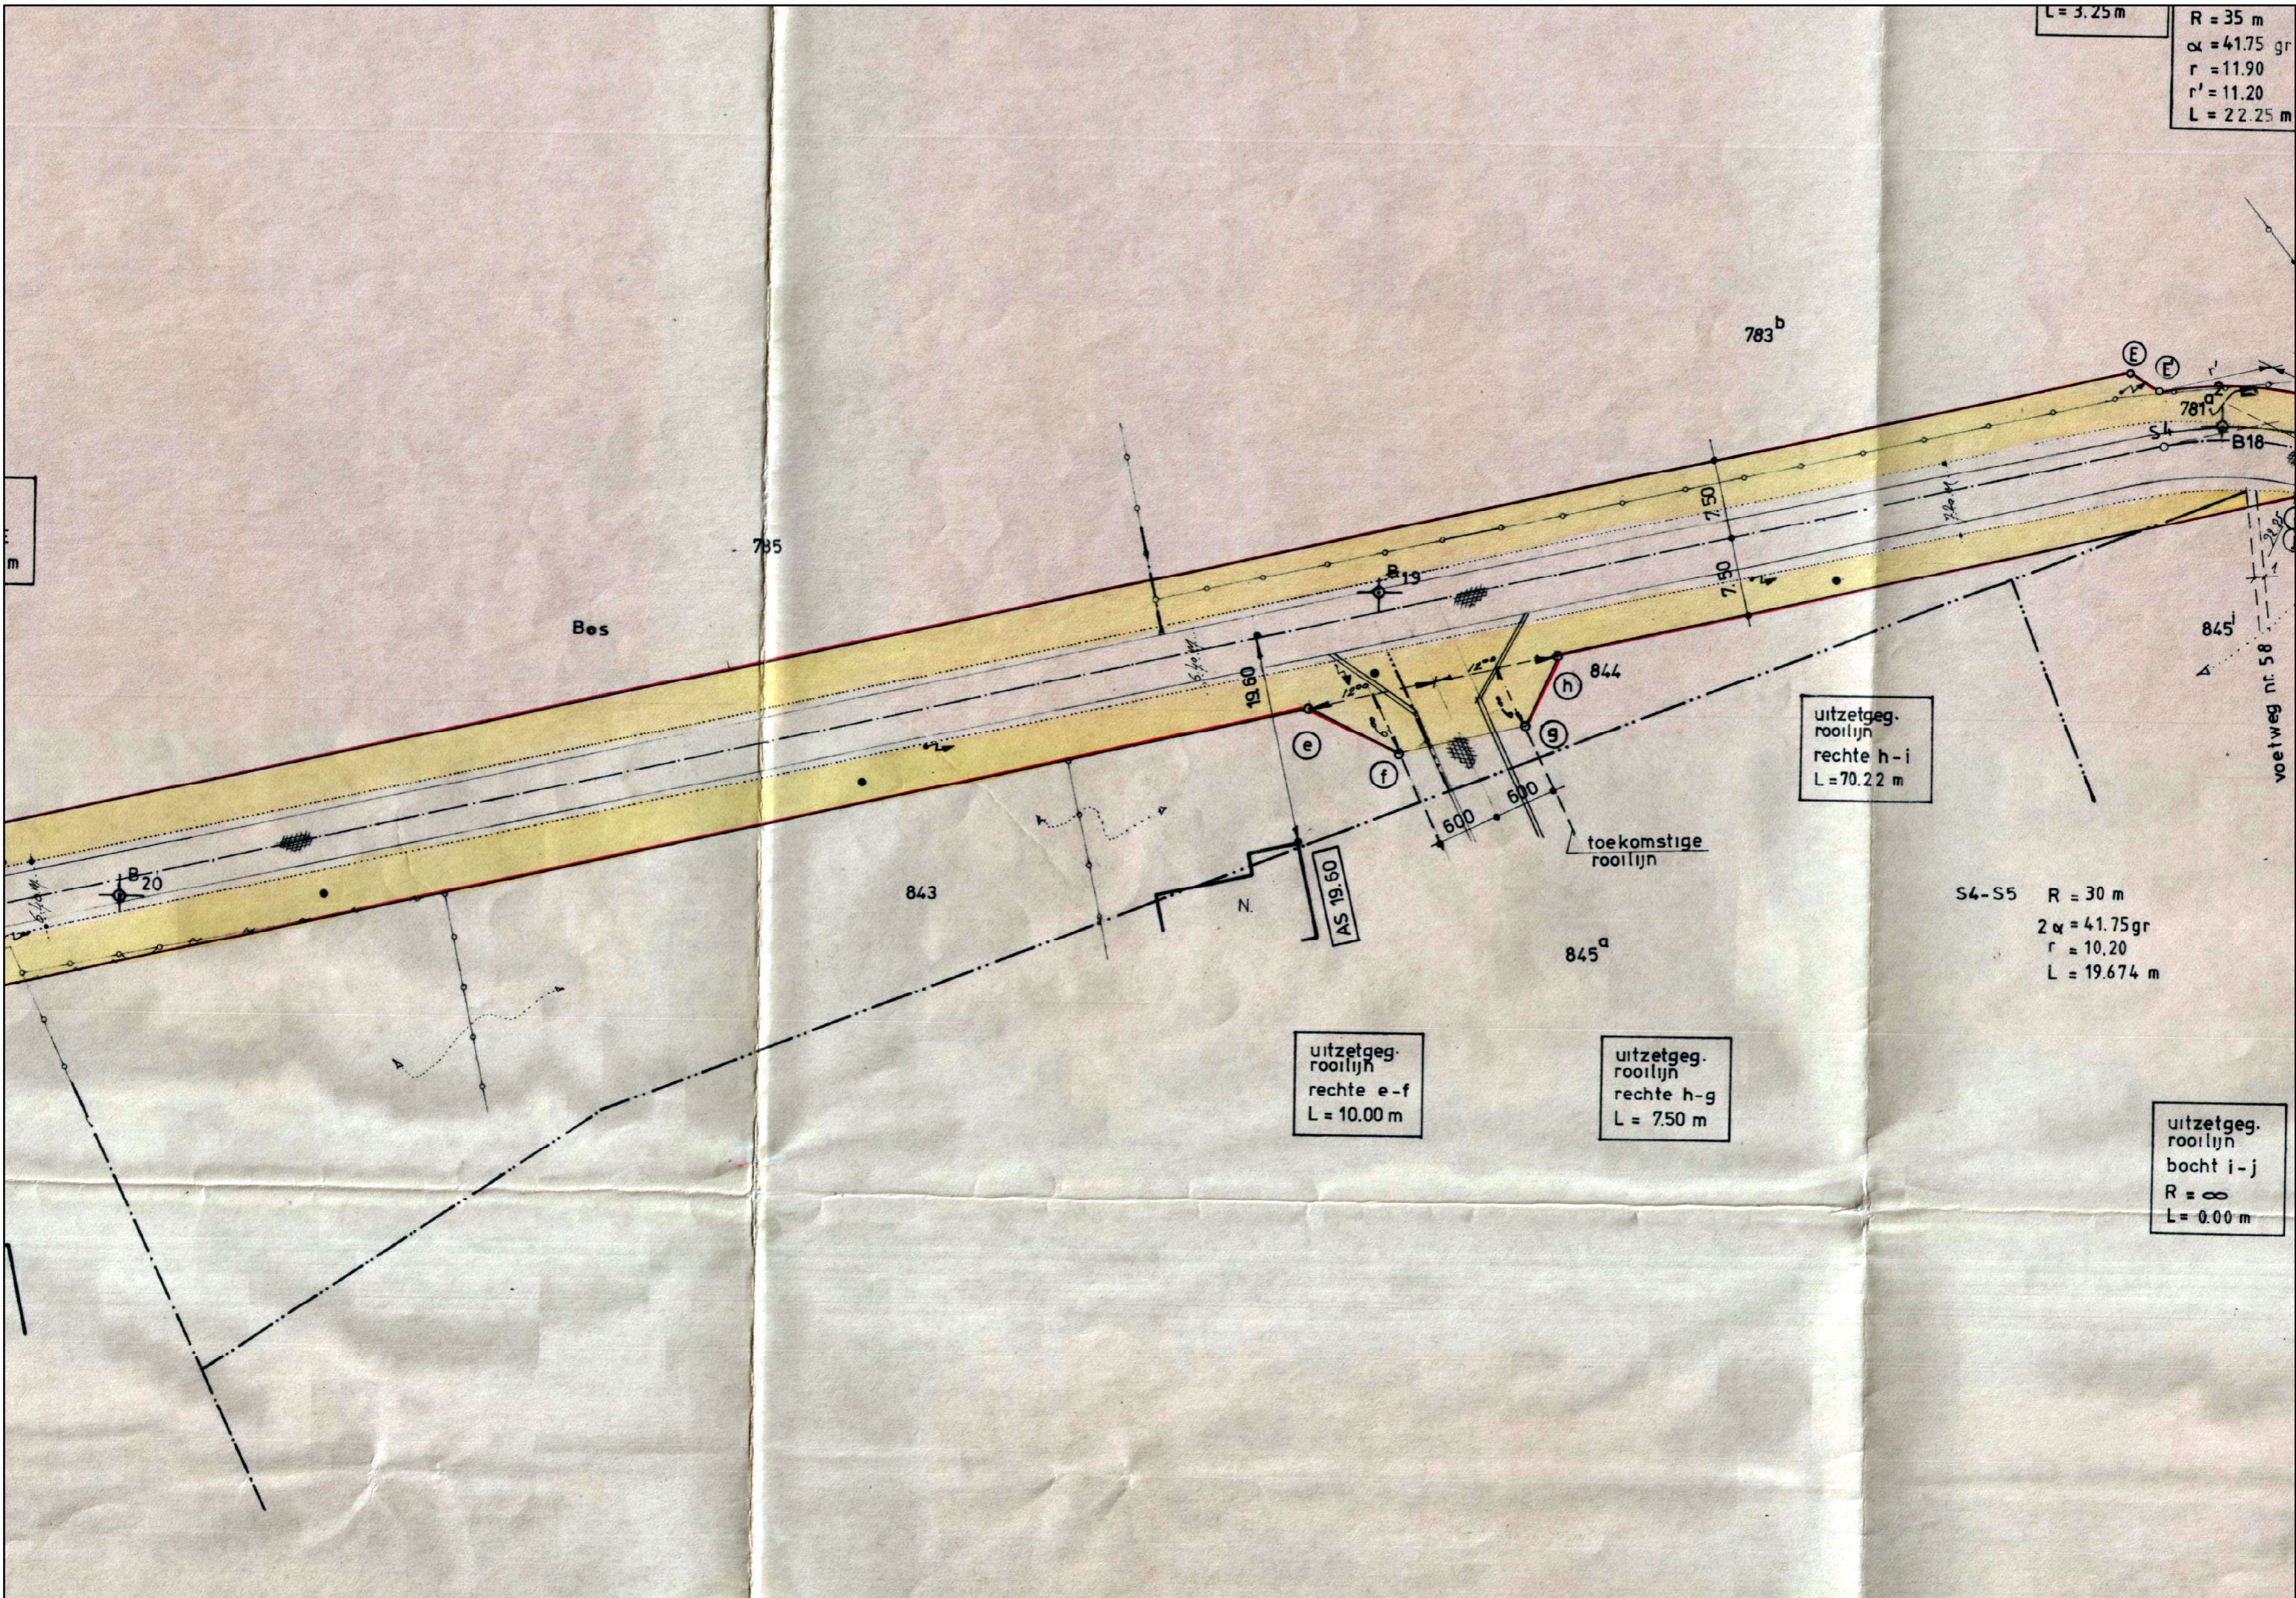

uitzetgeg.
 rooilijn
 rechte h-i
 L = 70.22 m

S4-S5 R = 30 m
 $2\alpha = 41.75$ gr
 r = 10.20
 L = 19.674 m

uitzetgeg.
 rooilijn
 rechte e-f
 L = 10.00 m

uitzetgeg.
 rooilijn
 rechte h-g
 L = 7.50 m

uitzetgeg.
 rooilijn
 bocht i-j
 R = ∞
 L = 0.00 m

voetweg nr. 58