OPENBAAR DOMEIN

TORENSTRAAT

H. CONSCIENCE-STRAAT

DE CONINCK-PLEIN

GARENSTRAAT

**PLAN NIVEAU BG**

**COMMERCIEEL A: 120m² (+110m² op +1)**

**COMMERCIEEL B: 110m²**

**COMMERCIEEL C: 255m²**

**COMMERCIEEL D: 310m²**

TOEGANG ONDERGRONDSE PARKING

E

D

C

OPEN DOORGANG

A

EV. WINKELRUIMTE

B

JAN MAHIEUSTRAAT

1m 5m 10m


N

## dwarssnede over binnenplein

Buffer RW onder binnenplein:
450m² x0,10m= 45.000 liter
afvoer dmv een kolpleiding voor vertraagde afloop

Regenwaterafvoeren gebouwen wateren rechtstreeks af onder de tegels op tegeldragers

7

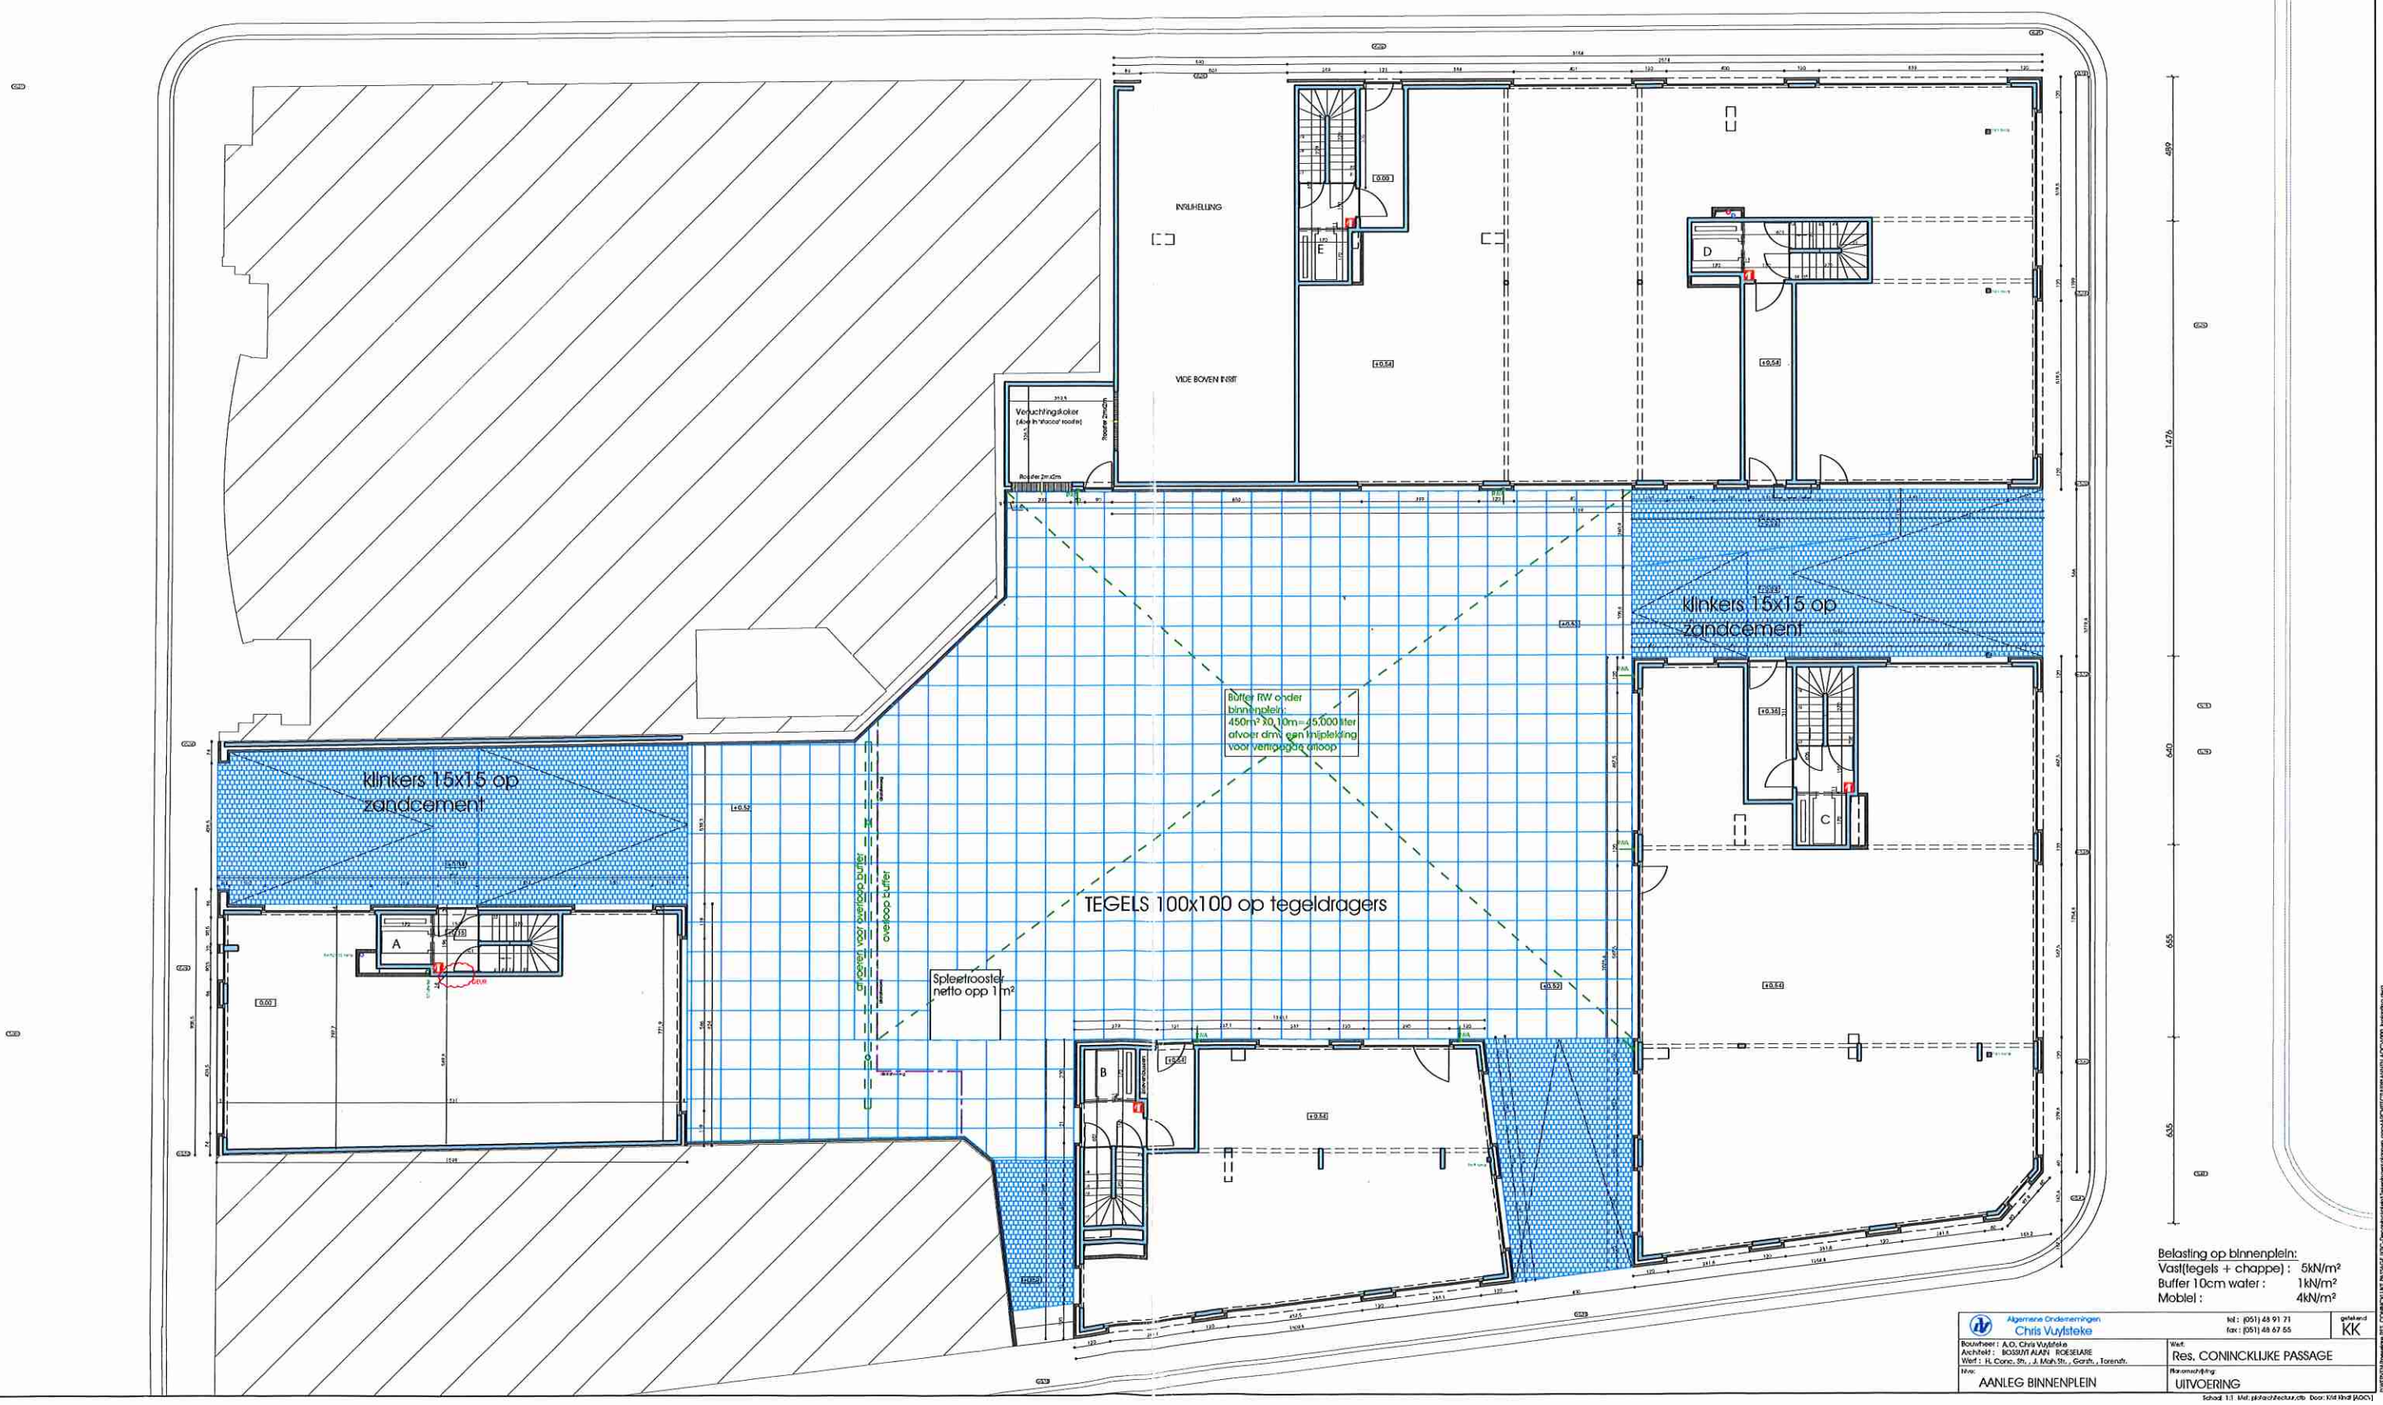


Belasting op binnenplein:
Vast(tegels + chappe) : 5kN/m²
Buffer 10cm water : 1kN/m²
Mobiel : 4kN/m²

| | | |
|---|---|---|
| Algemene Ondernemingen Chris Vuylsteke | tel : (051) 48 91 71 fax : (051) 48 67 55 | getekend KK |
| Bouwheer : A.O. Chris Vuylsteke<br>Architect : BOSSUYT ALAIN ROESELARE<br>Werf : N. Conc. Stn. - J. Mah.Str., Gorsh., Torenstr. | Werf: Res. CONINCKLIJKE PASSAGE | |
| Niv: AANLEG BINNENPLEIN | Plan omschrijving: UITVOERING | |

Schaal: 1:1 bld_plat+architectuur.dtb Door: Kild Kindt (AOC\)