


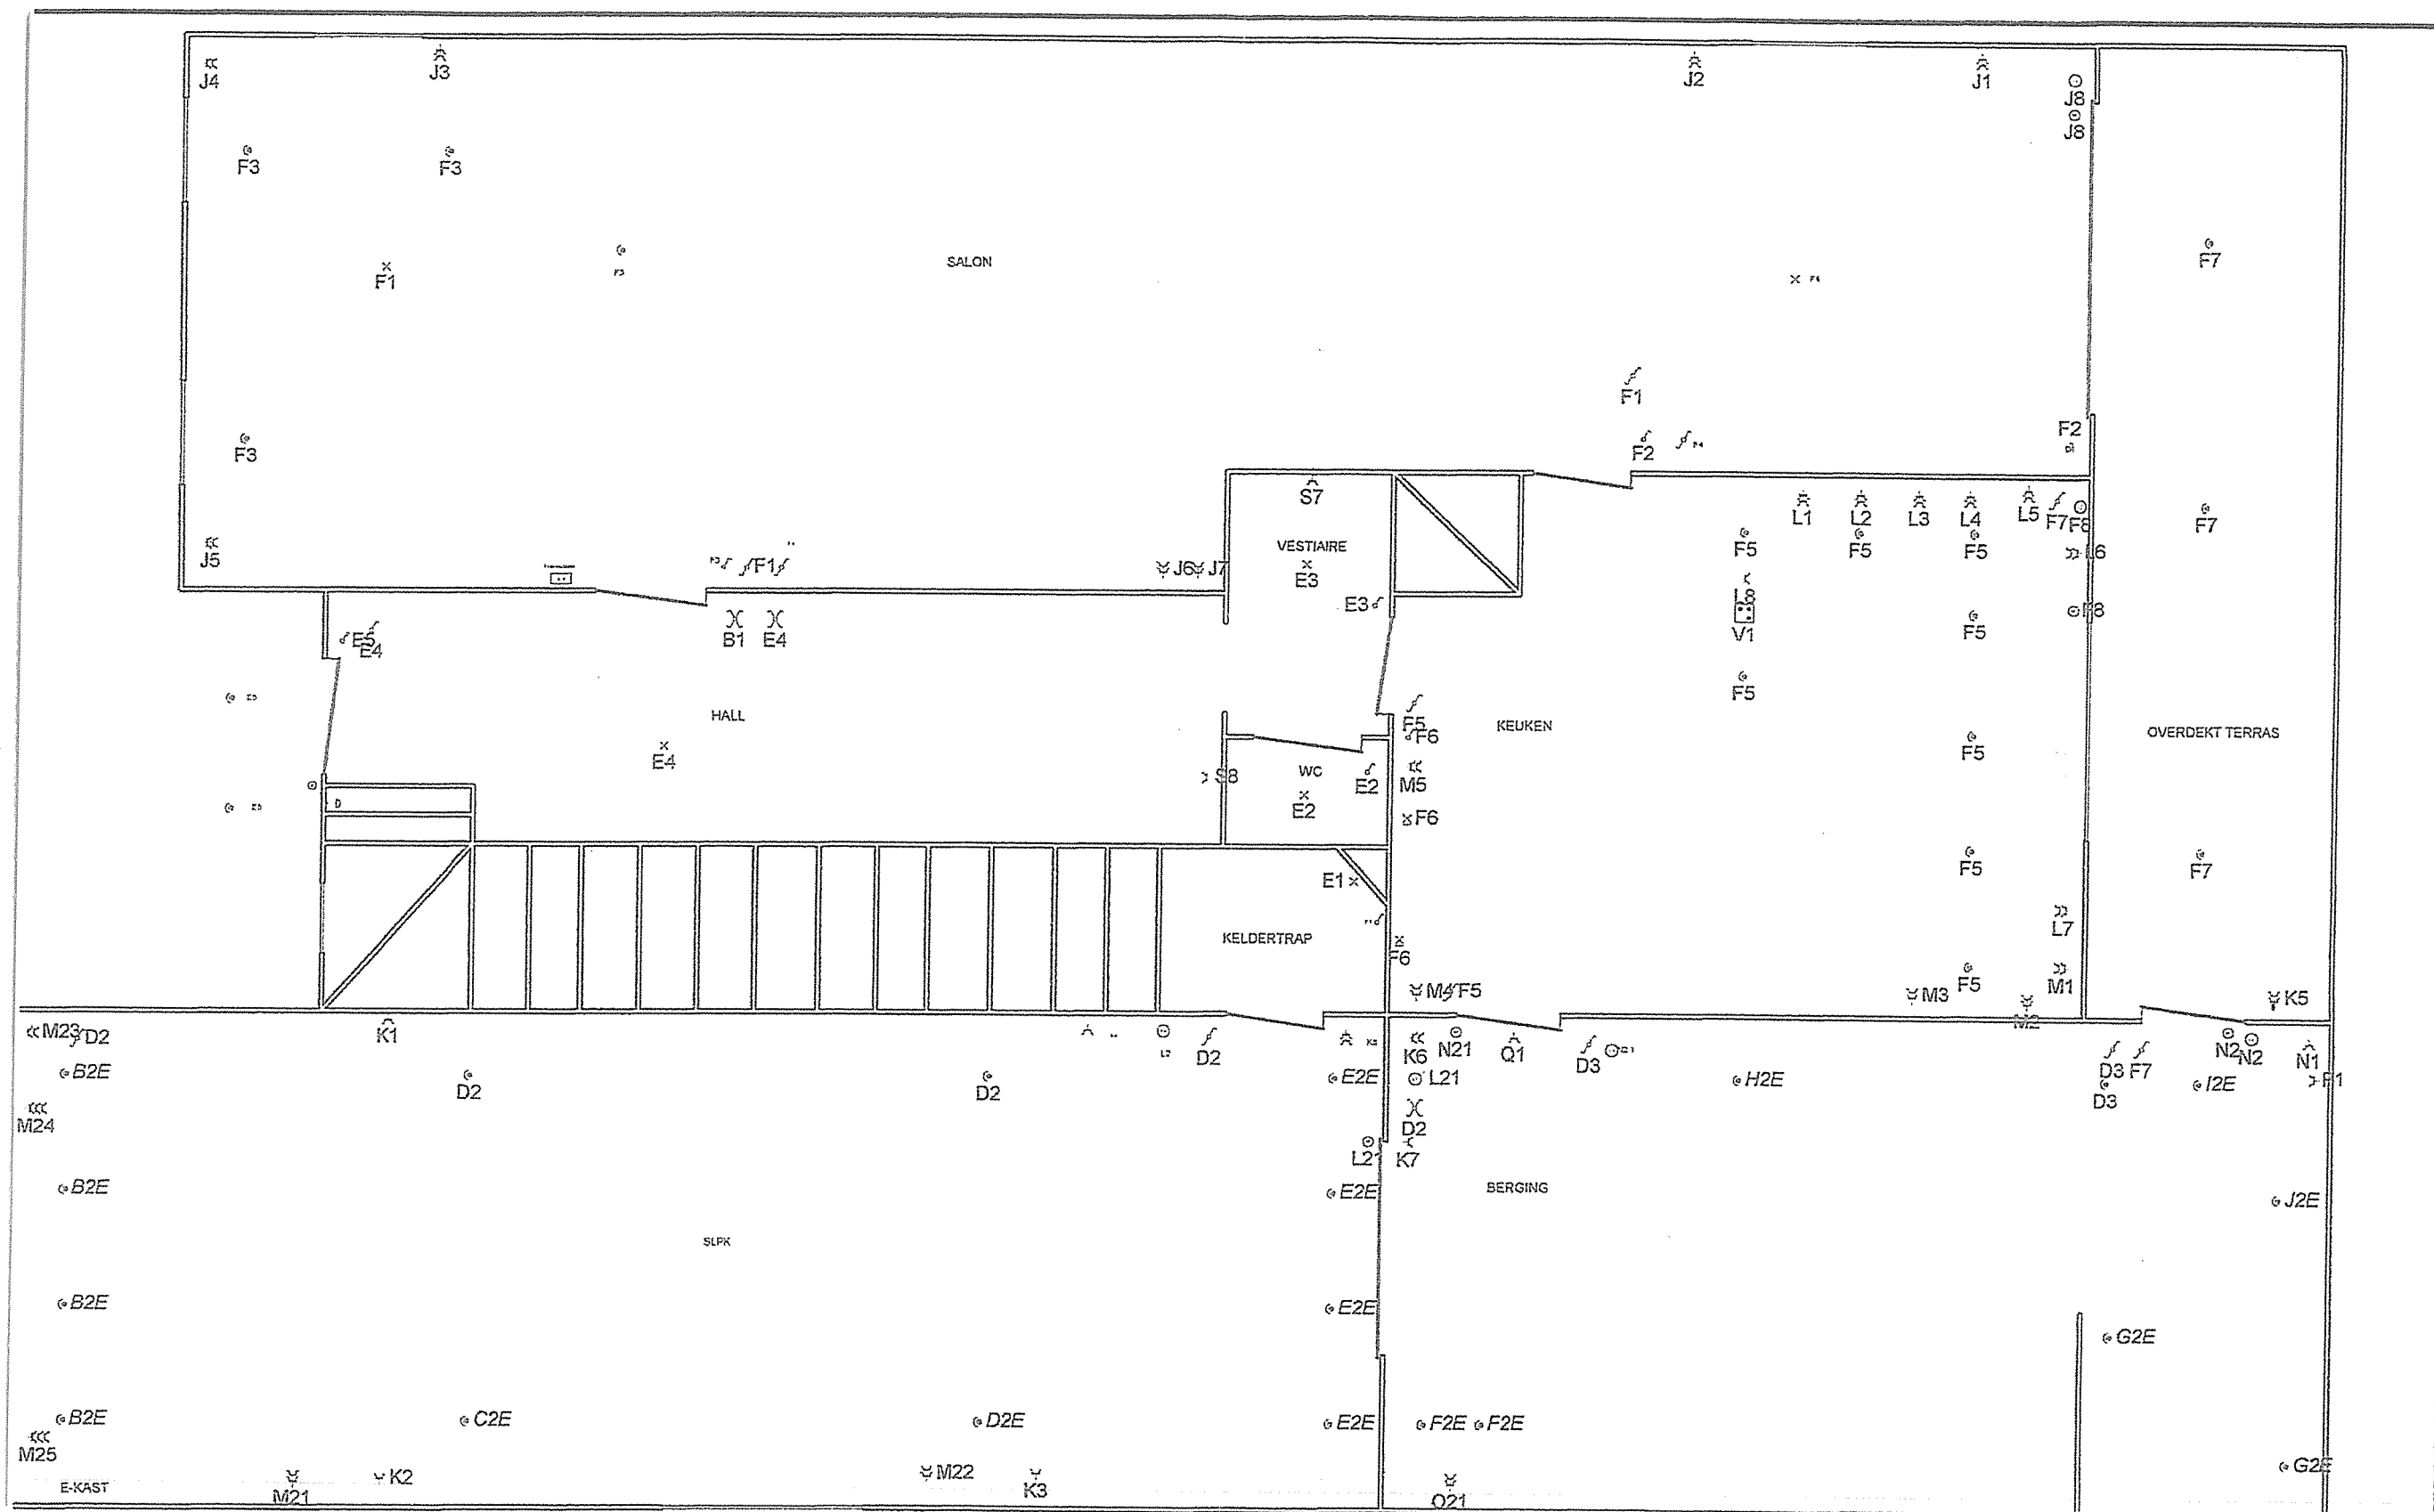

ELIJKVLOERS

Bjorn Van Broekhoven
GSM: 0496/560.806
bjorn.vanbroekhoven@ocb.be
www.ocb.be

11/05/2006

Plaats van de elektrische installatie


jehennestraat 16
3770 Riemst
Tel.: [REDACTED] GSM: [REDACTED]

Installateur

[REDACTED]
[REDACTED]
[REDACTED]
Tel.: [REDACTED]
[REDACTED]

p. 3/5
Situatieplan

3 x 400V + N ~ 50Hz

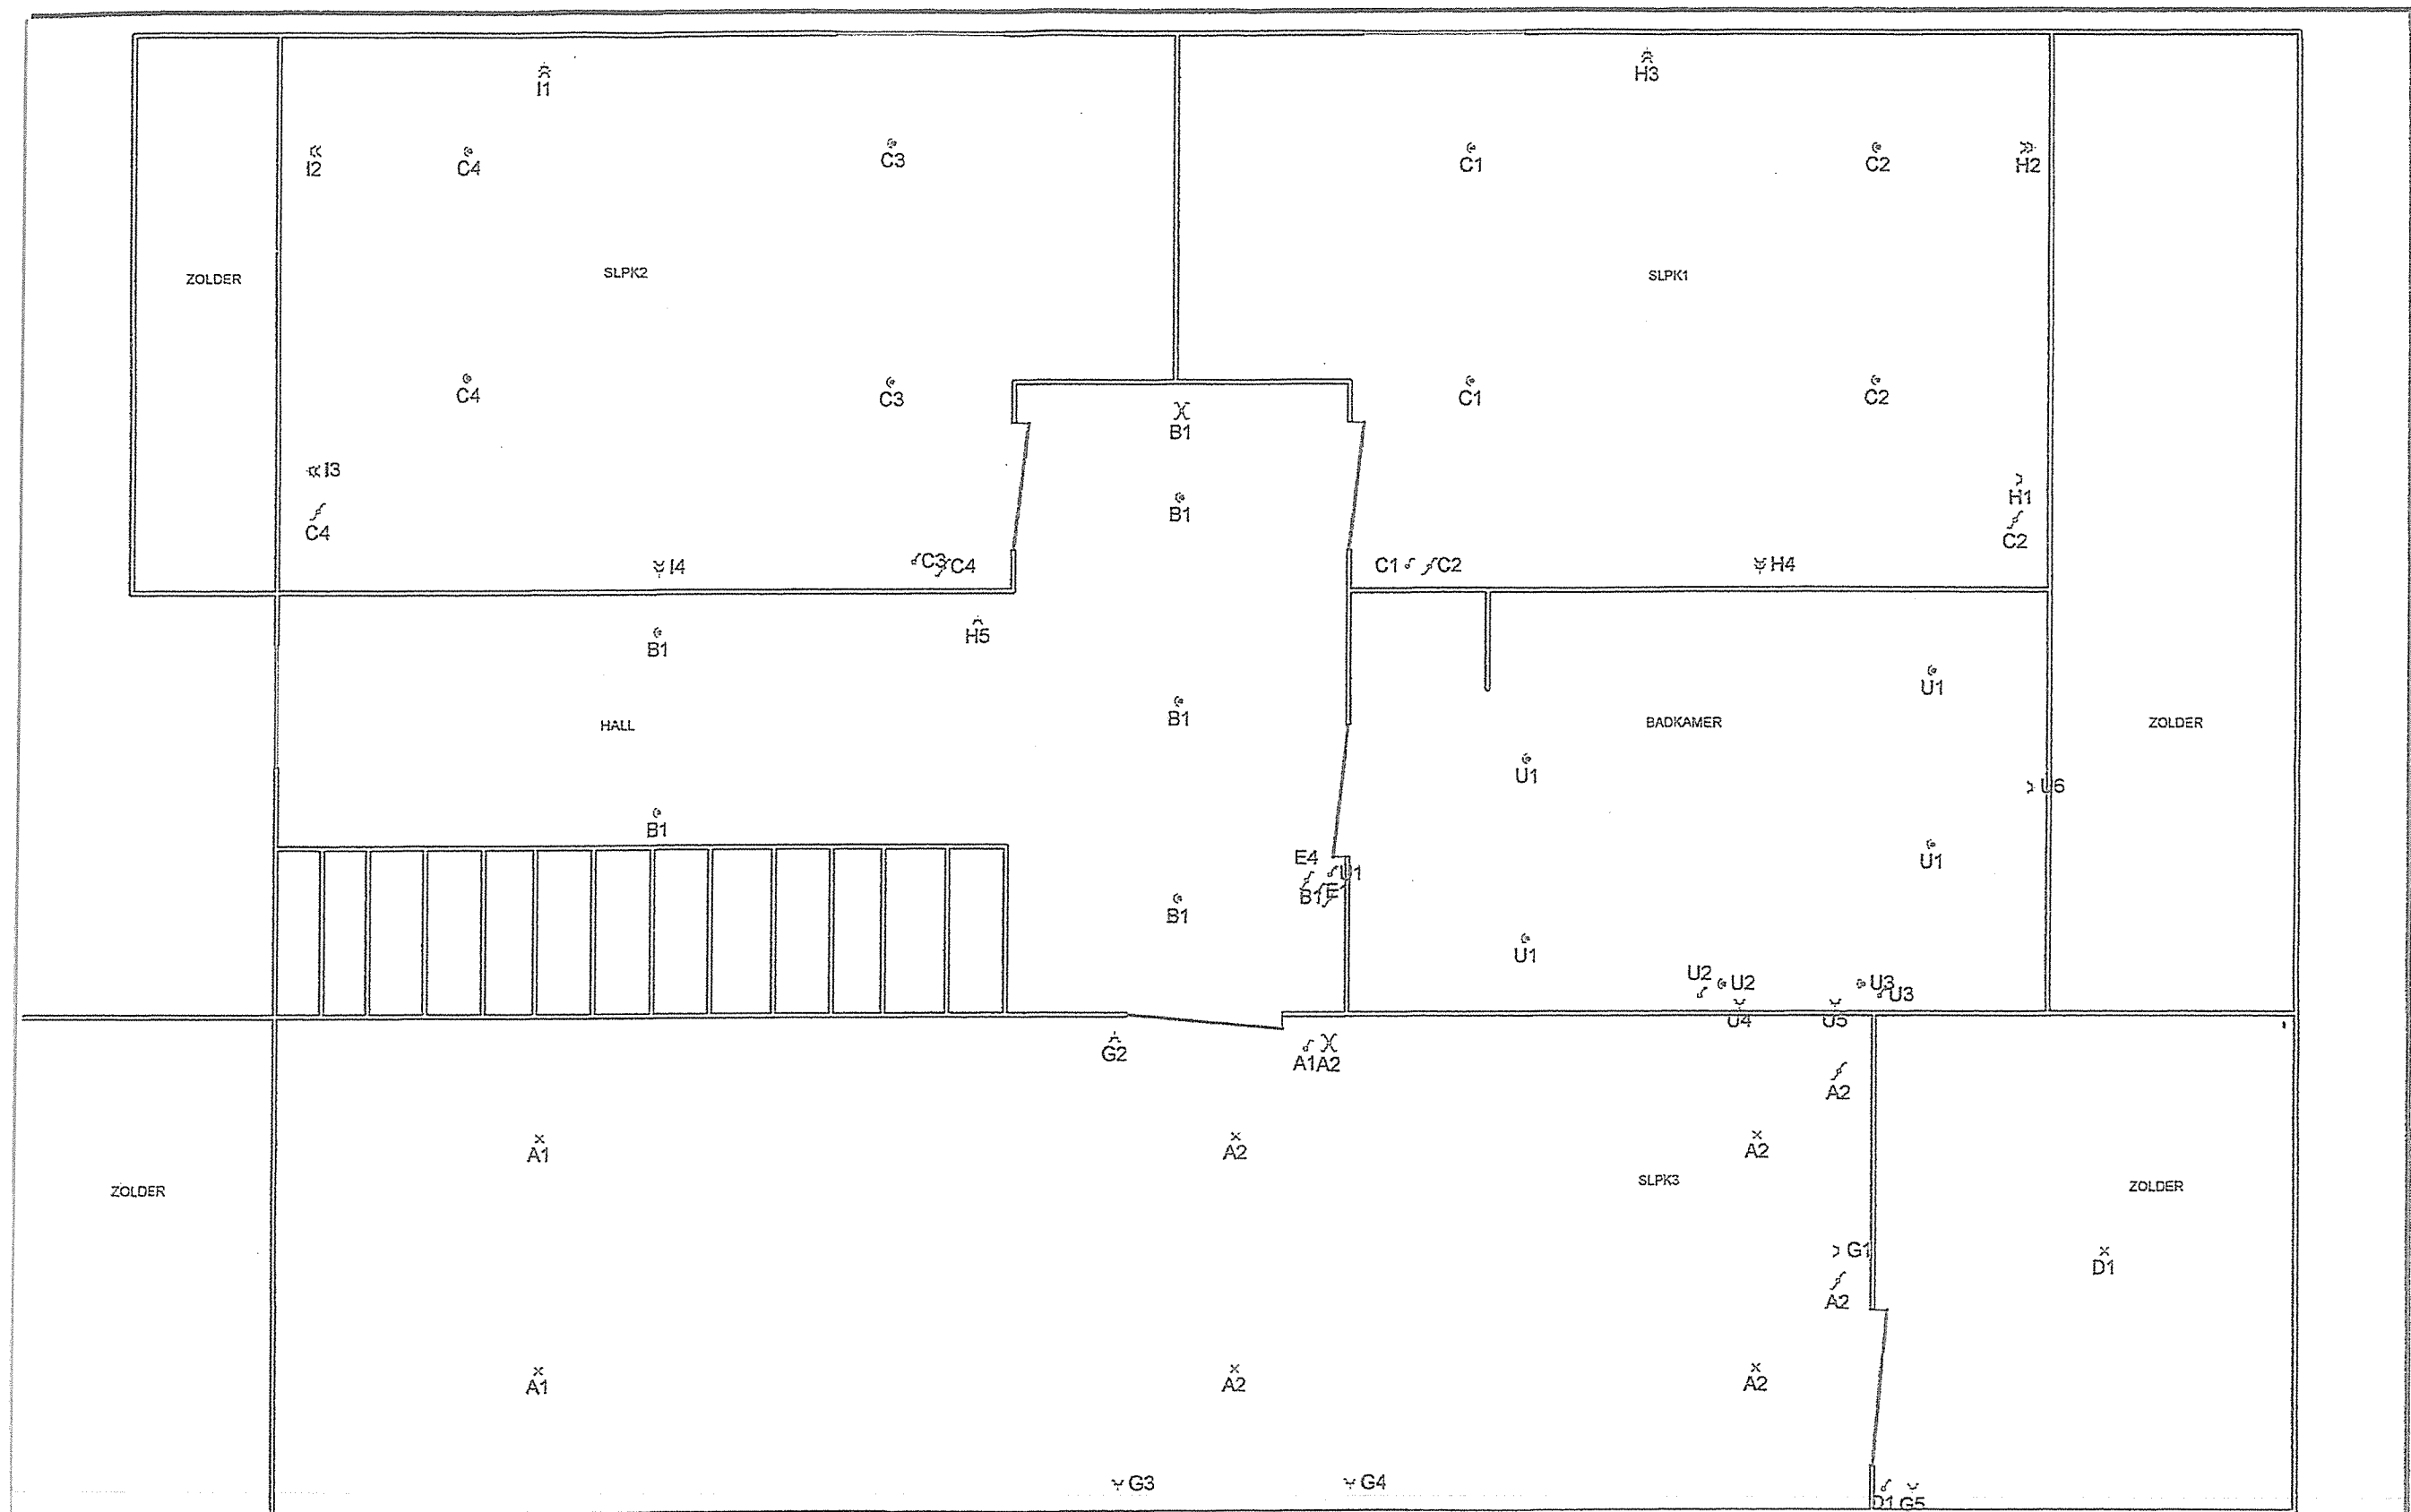

IEP

Plaats van de elektrische installatie


jehennestraat 16
3770 Riemst

Installateur


**p. 4/5
Situatieplan**

3 x 400V + N ~ 50Hz

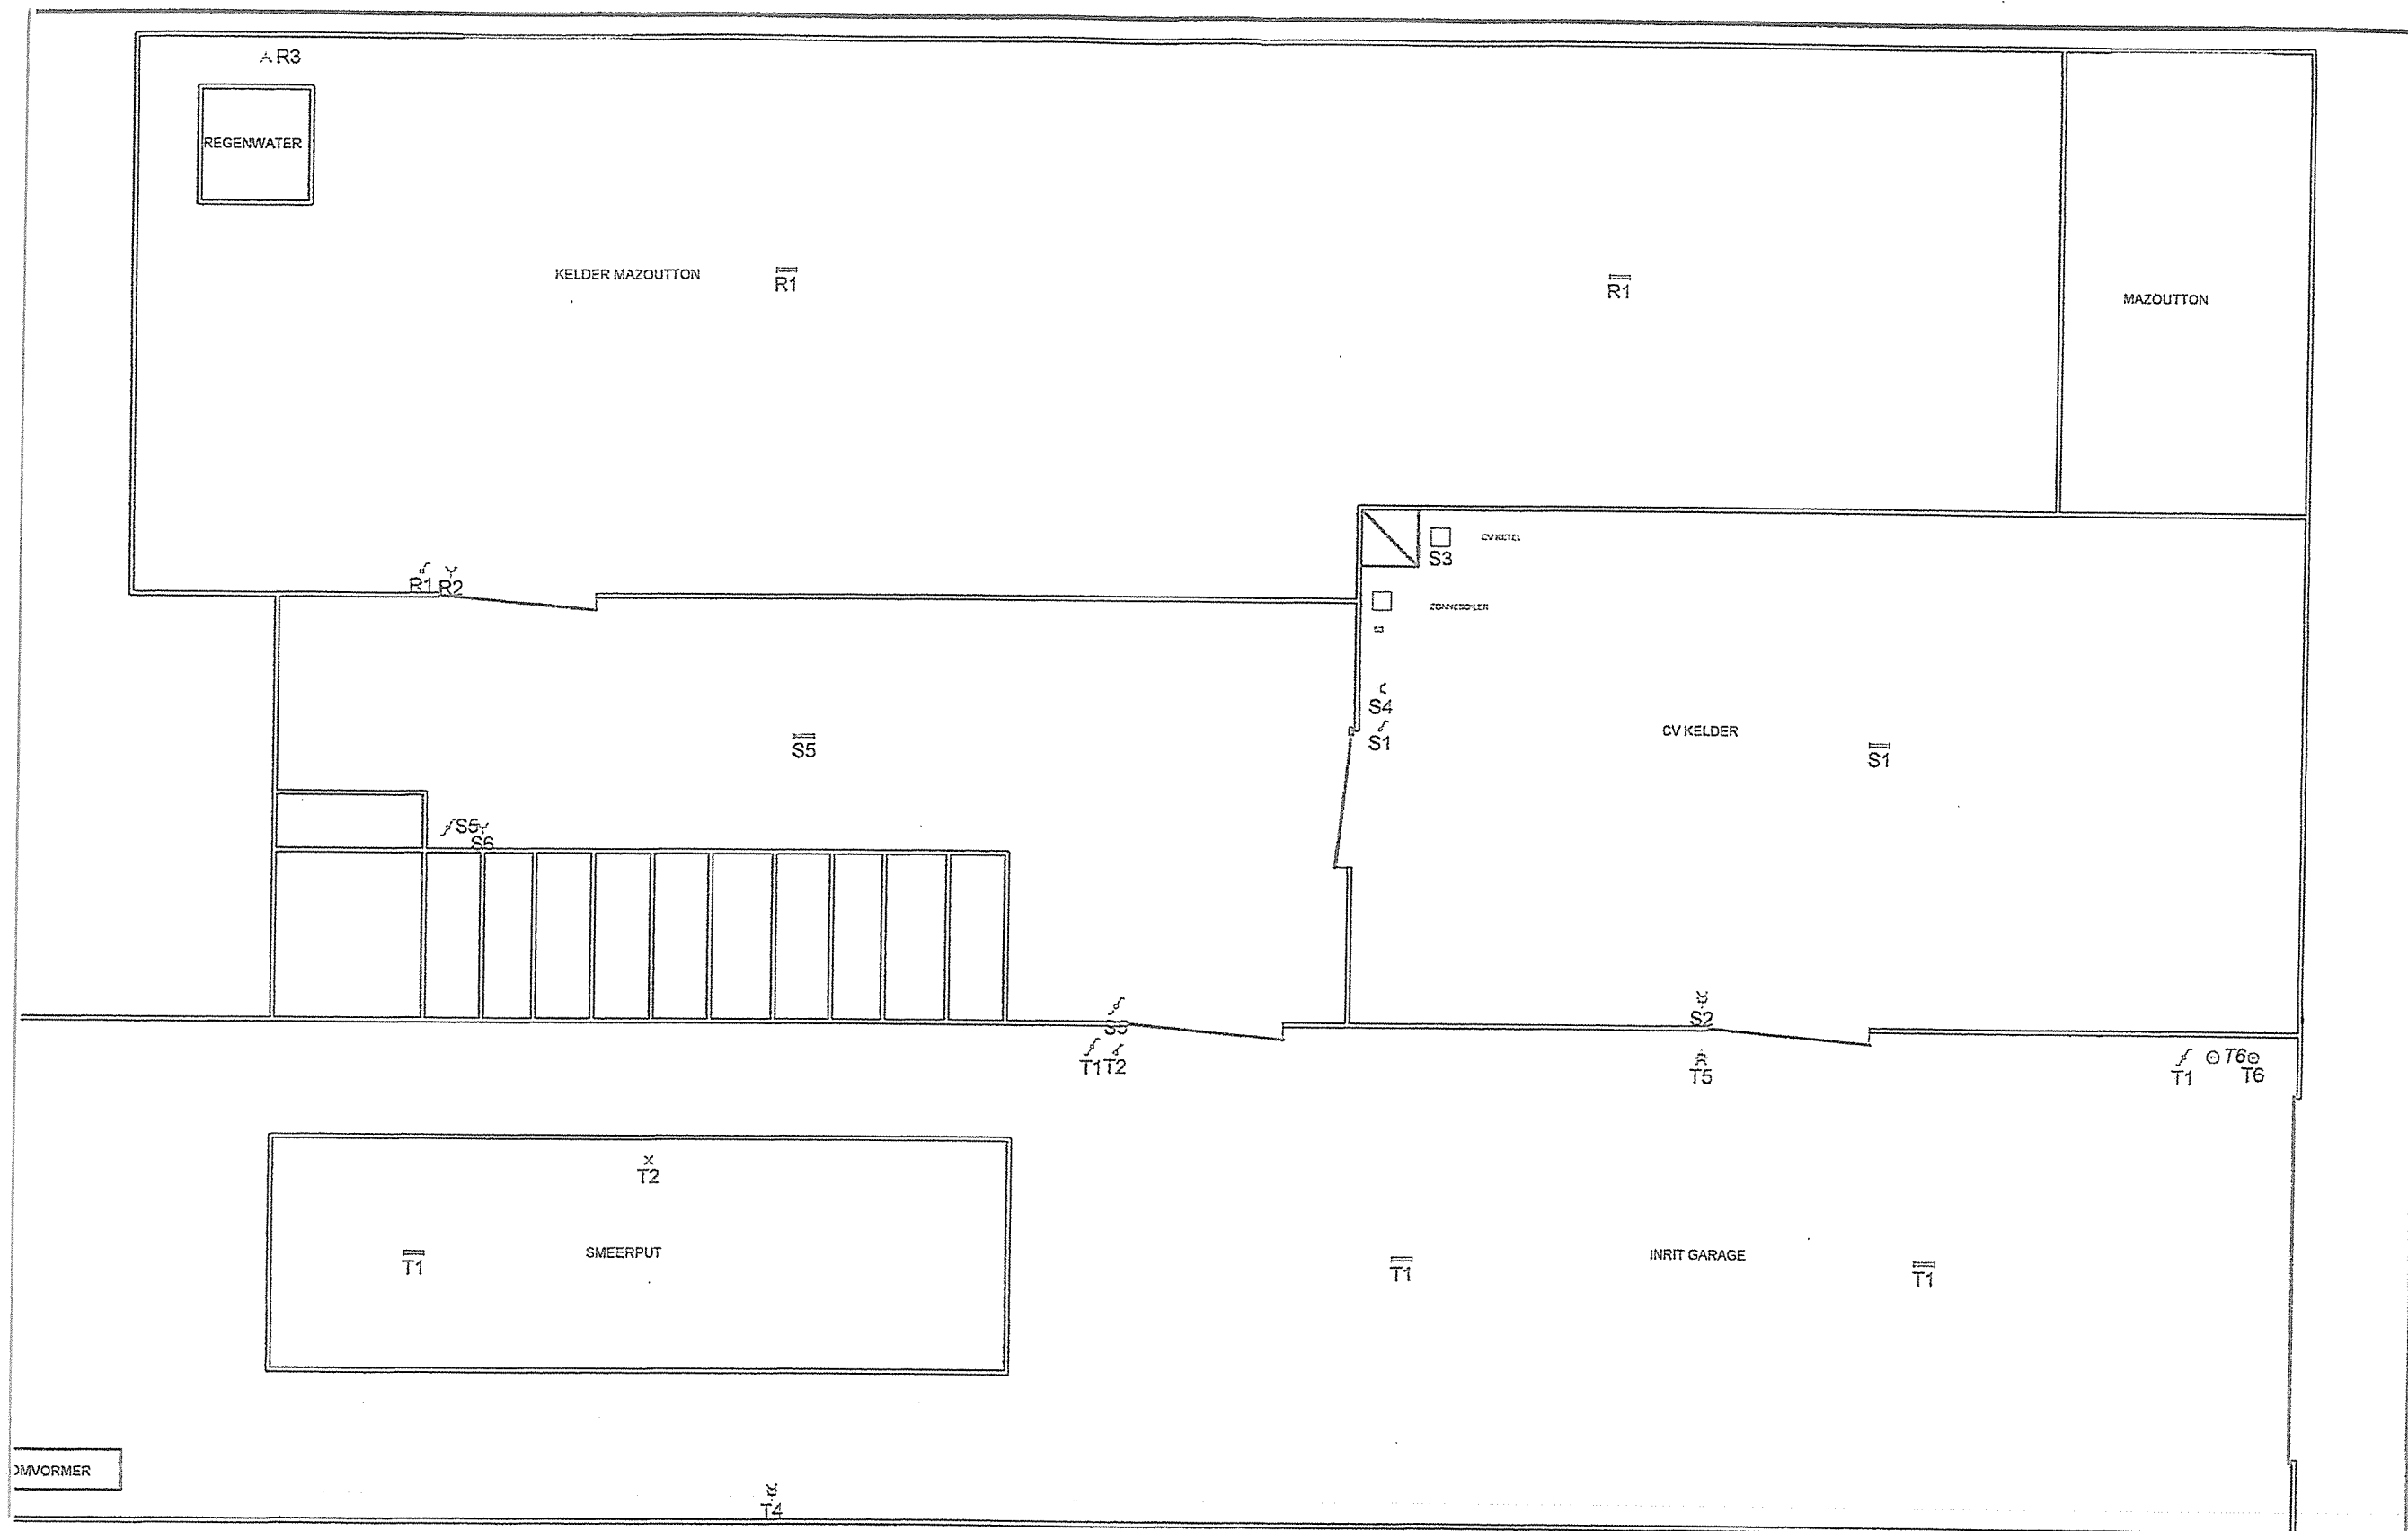

VORMER

ER

Plaats van de elektrische installatie

jehennestraat 16
 3770 Riemst
 Tel.: GSM:

Installateur

3770 Riemst
 Tel.: 02-
 e-mail: luc

p. 5/5
 Situatieplan

3 x 400V + N ~ 50Hz