


SCHAAL: 1/500.

RD GEDURENDE
TOT
BLIEK GELEGD

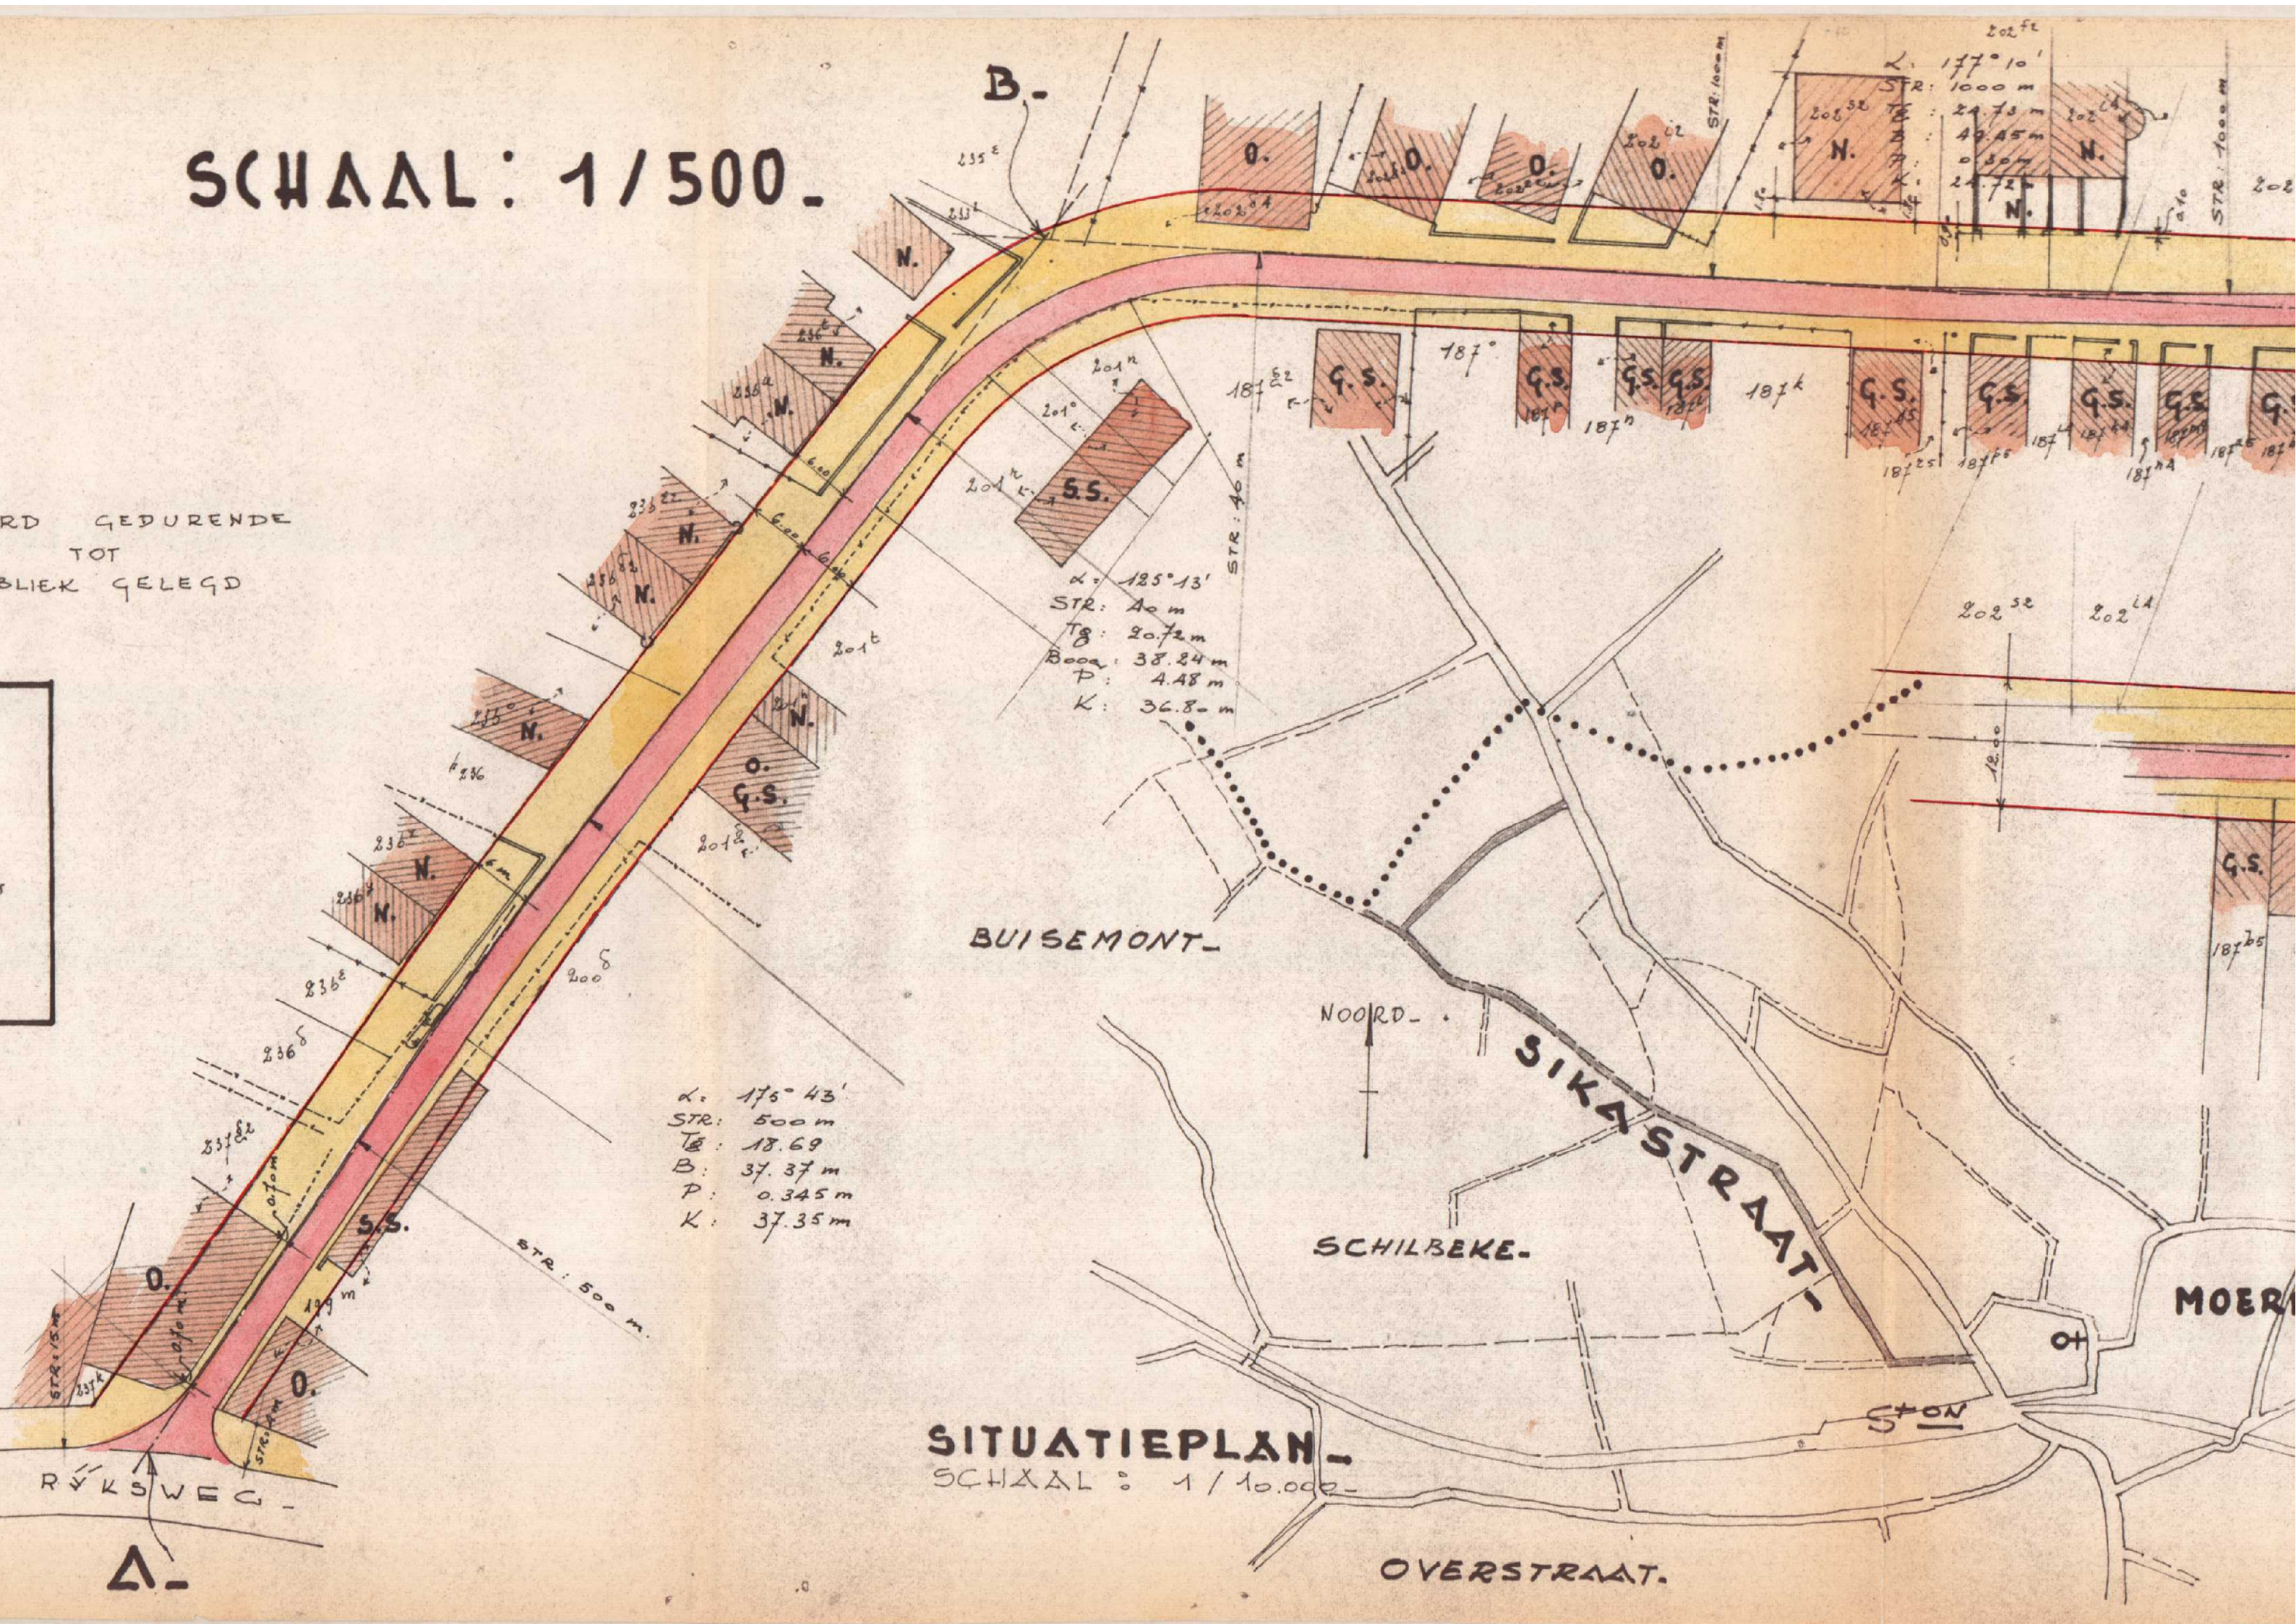

BUISEMONT-

NOORD-

SIKA STRAAT-

SCHILBEKE-

MOER

SITUATIEPLAN-

SCHAAL: 1/10.000-

OVERSTRAAT.

RIJKSWEG-

A-

B.