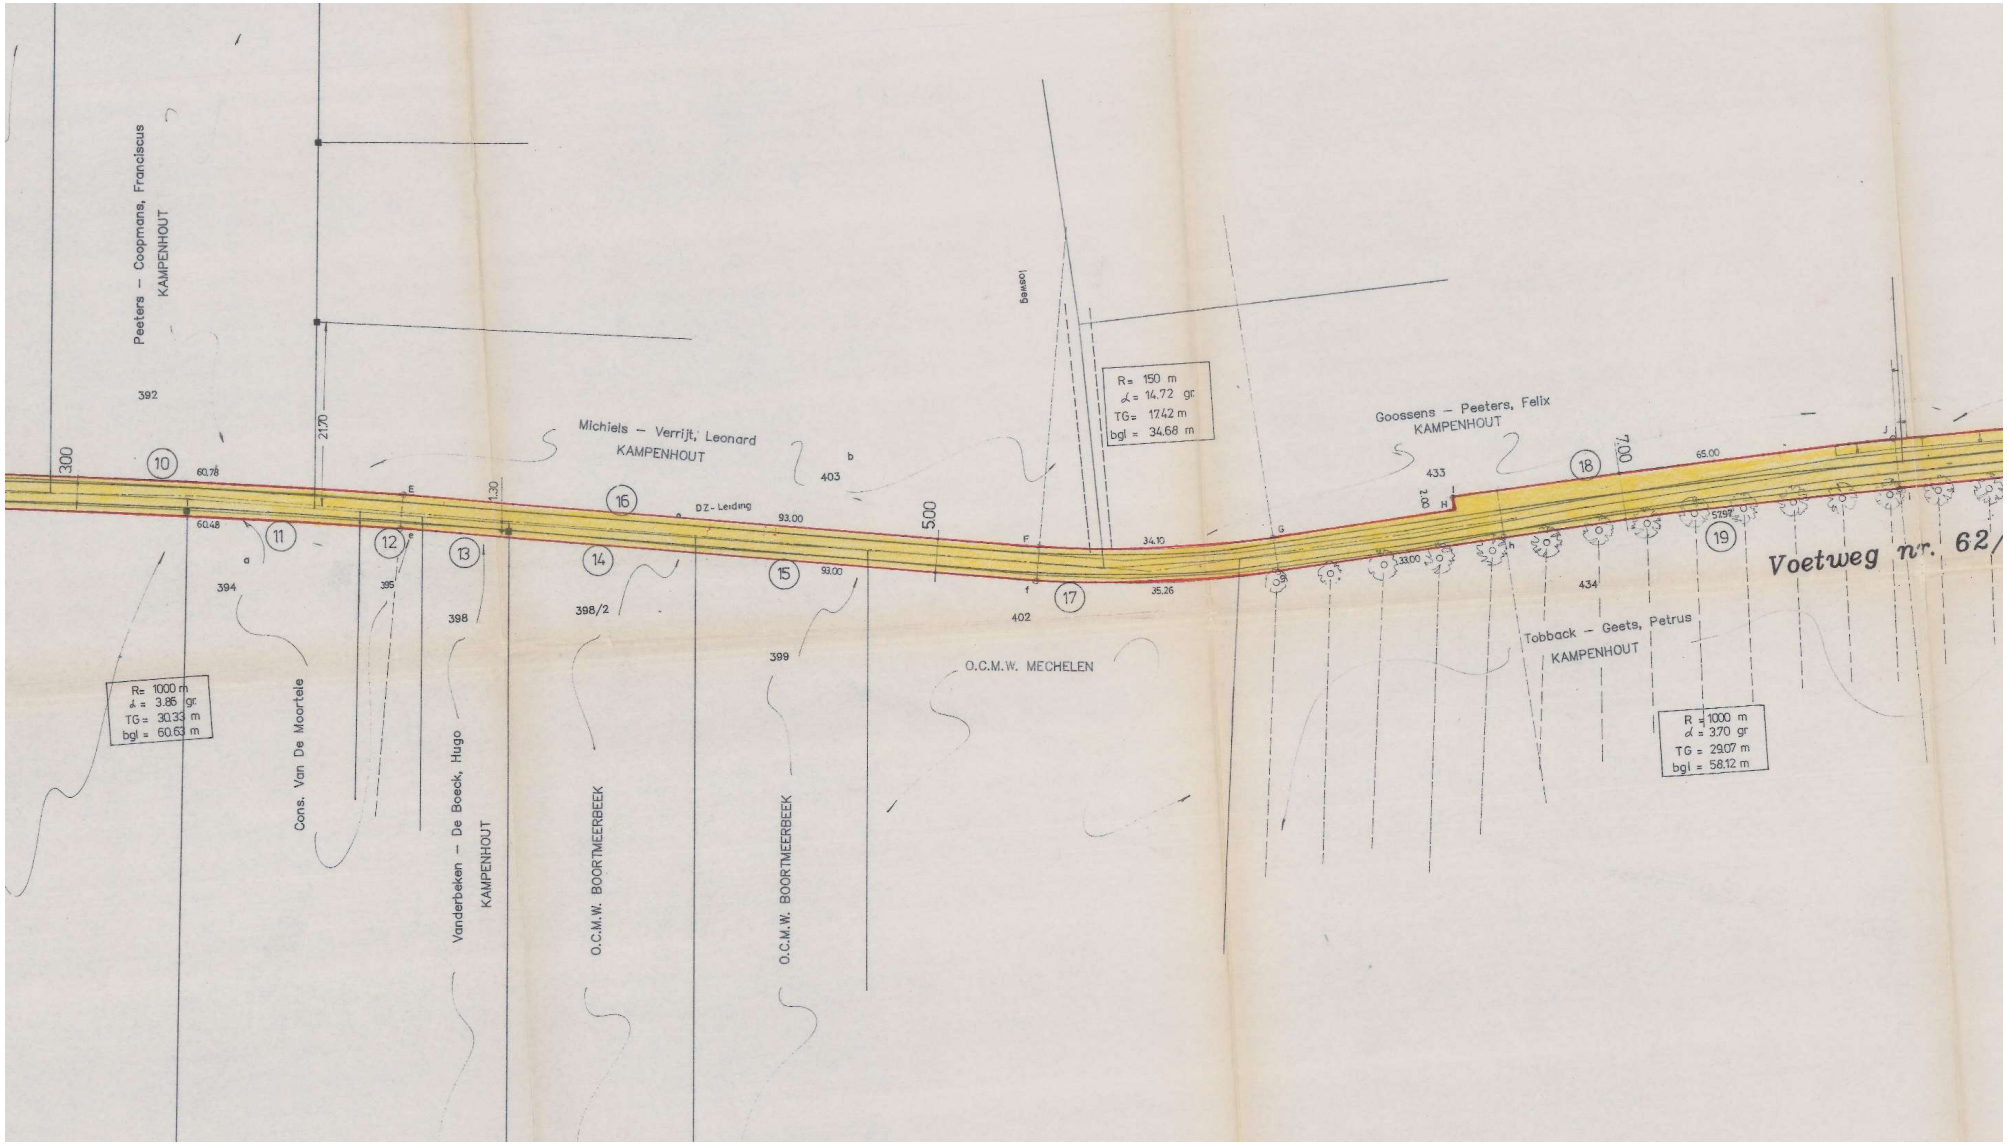

Peeters – Coopmans, Franciscus
KAMPENHOUT
392
300
10
60.78
60.48
11
394
Cons. Van De Moortele
R= 1000 m
d= 3.85 gr
TG= 30.33 m
bgl= 60.63 m
21.70
12
395
E
1.30
13
398
Vanderbeken – De Boeck, Hugo
KAMPENHOUT
Michiels – Verrijt, Leonard
KAMPENHOUT
16
DZ - Leiding
93.00
398/2
O.C.M.W. BOORTMEERBEEK
403
b
5.00
15
93.00
399
O.C.M.W. BOORTMEERBEEK
Beerpl
R= 150 m
d= 14.72 gr
TG= 17.42 m
bgl= 34.68 m
F
34.10
17
35.26
402
O.C.M.W. MECHELEN
G
Goossens – Peeters, Felix
KAMPENHOUT
433
3.00
H
18
7.00
65.00
57.97
19
33.00
434
Tobback – Geets, Petrus
KAMPENHOUT
R= 1000 m
d= 3.70 gr
TG= 29.07 m
bgl= 58.12 m
Voetweg nr. 62/