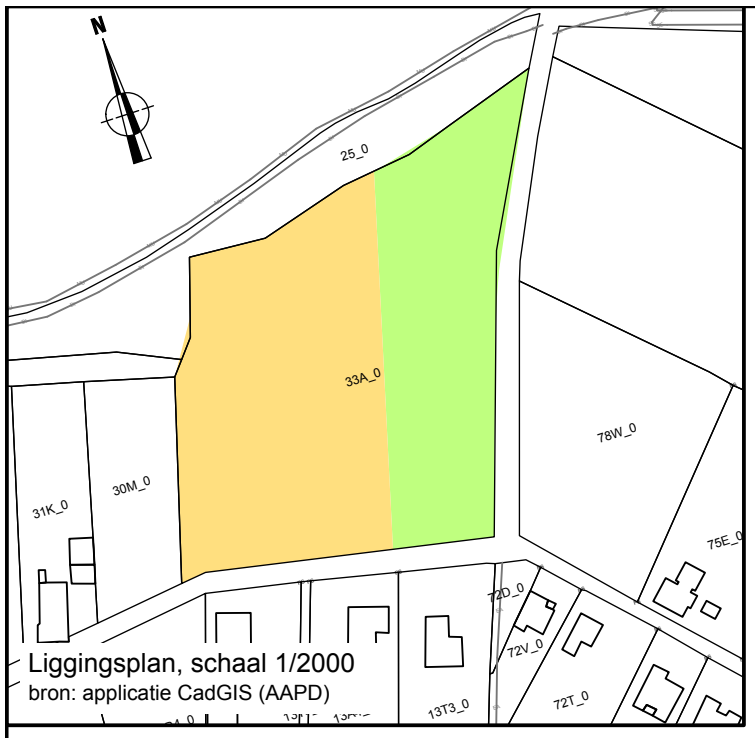


Liggingsplan, schaal 1/2000
bron: applicatie CadGIS (AAPD)

Gemeente Kampenhout

1ste Afd., sectie C, nr. 33A

grenslijn 51-52-53-54: volgens atlas der buurtwegen vanaf as gracht
grenslijn 54-55-56-57-58-59: as gracht
grenslijn 59-60-51: op bestaande afsluiting en verlengde afsluiting
grenslijn 55-60: ontworpen grenslijn en op basis van bestaande afsluiting en oppervlaktes volgens de pachtovereenkomsten

Aldus opgemeten en in plan gebracht door Marc Hennau, landmeter-expert, wettig beëdigd en ingeschreven in het tableau onder LAN05 1182.

Opgemaakt met kennis van :
- opmeting bestaande toestand
- Atlas der buurtwegen
- pachtovereenkomsten d.d. 20.01.2004 en 14.09.1998
- opmetingsplan landmeter Indigne Emiel d.d. 22.10.1996

Opgemaakt te Kontich op 18.07.2018

N

Sie C, nr. 25
Sie C, nr. 26
Sie C, nr. 30M
Sie C, nr. 79A
sie C, nr. 78W
nr. 66
nr. 64
Hubert Tobbackstraat
weg nr. 10 - Langedonckstraat
perceelsgrenzen volgens atlas der buurtwegen

- 74.31m-
- 58.17m-
- 40.10m-
- 43.01m-
- 31.48m-
- 67.56m-
- 126.96m-
- 69.19m-
- 32.79m-
- 53.00m-
- 14.53m-
R576.86
R64.32
5.00
6.00
6.00

Lot 1
Sie C, nr. 33A-dl
7557m²

Lot 2
Sie C, nr. 33A-dl
5415m²

Coördinatentabel

Nr	X	Y
51	164447.62	183142.22
52	164429.77	183106.31
53	164412.07	183067.12
54	164389.44	183001.74
55	164357.39	183008.66
56	164305.58	183019.85
57	164291.22	183021.70
58	164308.69	183086.95
59	164317.53	183117.17
60	164390.50	183131.22

de grenspunten werden niet gematerialiseerd

ibens landmeters
www.landmeters.net
IBENS LANDMETERS bvba
Mechelsesteenweg 315f,2550 Kontich
Tel. 0495 18 51 61
E-mail info@landmeters.net

Dossier:	9731J	Schaal	1/500
Datum :	18.07.18	Plannr.	01-B