Verkavelingsvergunning afgeleverd door de stad Diest op 14/09/2020.
(ref. gemeente: AV20200002 - ref. omgevingsloket: OMV_2020019894)

	BESCHRIJVING VAN DE PERCEELSGRENZEN
04-18-06-44-07-08-54	niet gematerialiseerd
	volgens plan landmeter Rudi Dewinter van 12/04/2002
07-05-57-68-11-45-12	niet gematerialiseerd
	volgens plan landmeter W. Puts van 20/05/1983
26-29-30-13-16-24-22-19-04	niet gematerialiseerd
	volgens overtuigende materiële elementen op het terrein en alles der buurtwegen
25-02-01-32-06-38-09	niet gematerialiseerd
	volgens overtuigende materiële elementen op het terrein
09-33-37-53-43-10	niet gematerialiseerd
	volgens overtuigende materiële elementen op het terrein en alles der buurtwegen
10-55-50-47-11	niet gematerialiseerd
	volgens overtuigende materiële elementen op het terrein
12-40-49-54/18-20-23-15-14-17-21-13/ 30-28-31-36-34-39-37/ 53-55-51-48-46-41-53-44/19-20/22-23/ 24-15/16-14/29-26/27-34/36-33/42-43/ 50-51/47-48/46-58-45/40-57-41/49-03-52/ 35-36-39/32-29-27-31/56-42-55	niet gematerialiseerd
	nieuwe grens

ONDERVERDELING	PERCEELNUMMERS
LOT 1	24073 H 84 K3 P0000
LOT 2	24073 H 84 L3 P0000
LOT 3	24073 H 84 M3 P0000
LOT 4	24073 H 84 N3 P0000
LOT 5	24073 H 84 P3 P0000
LOT 6	24073 H 84 R3 P0000
LOT 7	24073 H 84 S3 P0000
LOT 8	24073 H 84 T3 P0000
LOT 9	24073 H 84 V3 P0000
LOT 10A	24073 H 84 W3 P0000
LOT 10B	24073 H 84 X3 P0000
LOT 11A	24073 H 84 Y3 P0000
LOT 11B	24073 H 84 Z3 P0000
LOT 12A	24073 H 84 A4 P0000
LOT 12B	24073 H 84 B4 P0000
LOT 13A	24073 H 84 C4 P0000
LOT 13B	24073 H 84 D4 P0000
LOT 14	24073 H 84 E4 P0000
LOT 15	24073 H 84 F4 P0000
LOT 16	24073 H 84 G4 P0000
LOT 17	24073 H 84 H4 P0000
LOT 18	24073 H 84 K4 P0000
LOT 19	24073 H 84 L4 P0000
LOT 20	2407[illegible]H [illegible] M4 [illegible]

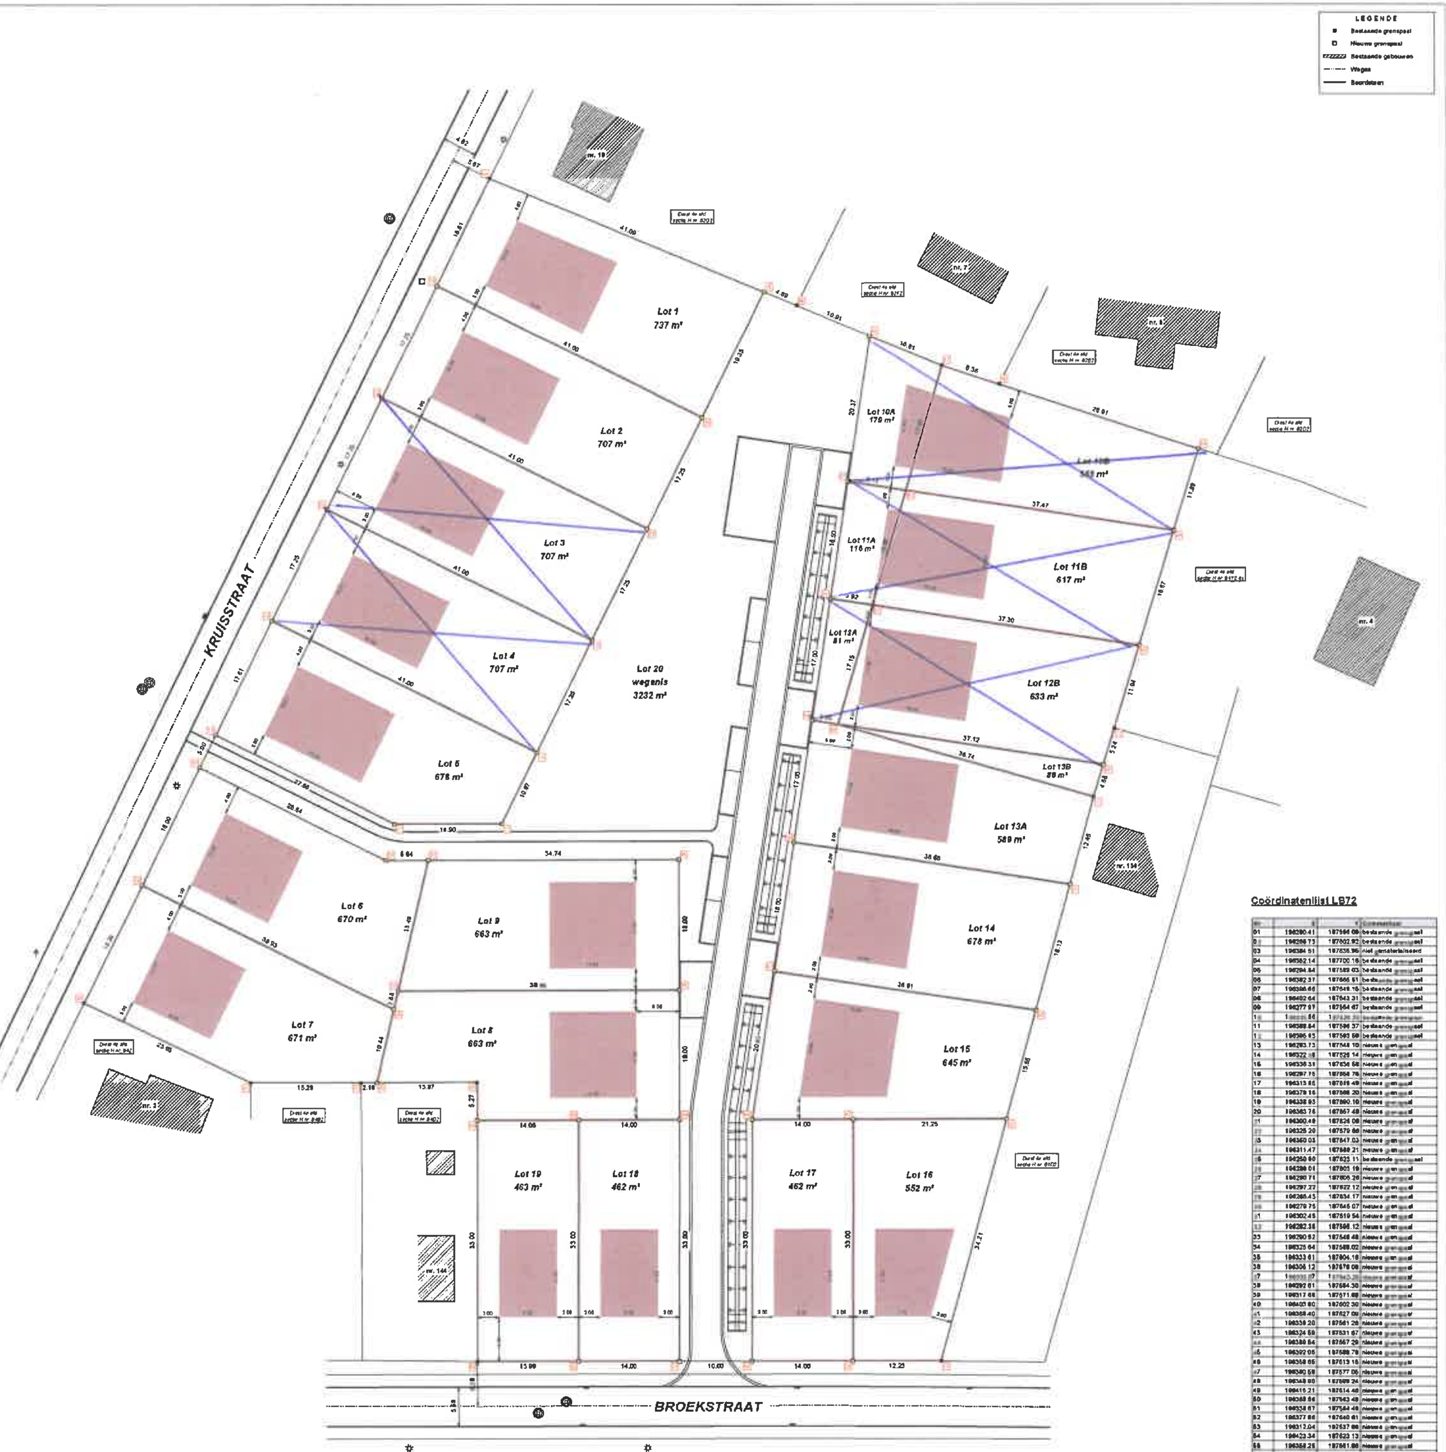

Provincie VLAAMS-BRABANT

Stad DIEST (MOLENSTEDE)

4e afdeling sectie H
nummers 84F3, 84E3, 84D3, 84W2, 84V2, 84T2, 84A3, 84L2, 84P2, 84R2, 84Y2

Broekstraat - Kruisstraat

AFBAKENINGSPLAN

OPDRACHTGEVER:

Cons. WELLENS
Kruisstraat 62
3294 DIEST (MOLENSTEDE)

WIJNANTS-SCHOLLEN
Doornhof 4
3294 DIEST (MOLENSTEDE)

DOSSIER	14-066
DATUM	6 januari 2023
FILE	14-066 afbakeningsplan 230106
REF. AFBAKENINGSPLAN	24073/10298

Dit document werd opgesteld door Dirk Vanderwegen, Landmeter-expert, beëdigd door de Rechtbank van Eerste Aanleg te Leuven, ingeschreven bij de Federale Raad van landmeters-experten onder het nummer LAN 04 0264.

LANDMETERSKANTOOR
VANDERWEGEN

Dirk Vanderwegen
Landmeter-expert

SCHAAL: 1/250

Coördinatenlijst LB72

Nr.	X	Y	Commentaar
01	196280.41	187566.08	bestaande grenspaal
02	196288.73	187602.92	bestaande grenspaal
03	196384.51	187636.96	niet gematerialiseerd
04	196382.14	187700.18	bestaande grenspaal
05	196294.84	187589.03	bestaande grenspaal
06	196382.37	187666.51	bestaande grenspaal
07	196396.66	187648.16	bestaande grenspaal
08	196402.64	187643.31	bestaande grenspaal
09	196277.87	187564.67	bestaande grenspaal
10	[illegible]	[illegible]	[illegible]
11	196388.84	187596.37	bestaande grenspaal
12	196396.15	187593.59	bestaande grenspaal
13	196283.73	187548.10	nieuwe grenspaal
14	196322.18	187526.14	nieuwe grenspaal
15	196338.31	187536.58	nieuwe grenspaal
16	196297.75	187558.76	nieuwe grenspaal
17	196313.65	187519.49	nieuwe grenspaal
18	196379.16	187566.20	nieuwe grenspaal
19	196338.93	187590.10	nieuwe grenspaal
20	196363.76	187657.48	nieuwe grenspaal
21	196300.48	187626.08	nieuwe grenspaal
22	196325.20	187579.66	nieuwe grenspaal
23	196360.03	187647.03	nieuwe grenspaal
24	196311.47	187588.21	nieuwe grenspaal
25	196250.60	187623.11	bestaande grenspaal
26	196288.01	187603.19	nieuwe grenspaal
27	196290.71	187606.26	nieuwe grenspaal
28	196297.27	187622.12	nieuwe grenspaal
29	196285.43	187634.17	nieuwe grenspaal
30	196279.75	187646.07	nieuwe grenspaal
31	196302.45	187619.54	nieuwe grenspaal
32	196282.38	187586.12	nieuwe grenspaal
33	196290.62	187546.48	nieuwe grenspaal
34	196325.64	187588.02	nieuwe grenspaal
35	196333.61	187604.18	nieuwe grenspaal
36	196306.12	187578.08	nieuwe grenspaal
37	[illegible]	[illegible]	nieuwe grenspaal
38	196292.61	187584.30	nieuwe grenspaal
39	196317.68	187571.68	nieuwe grenspaal
40	196403.80	187602.30	nieuwe grenspaal
41	196368.40	187627.09	nieuwe grenspaal
42	196339.20	187581.28	nieuwe grenspaal
43	196324.68	187531.67	nieuwe grenspaal
44	196389.64	187567.29	nieuwe grenspaal
45	196392.06	187588.78	nieuwe grenspaal
46	196358.66	187613.16	nieuwe grenspaal
47	196380.58	187577.06	nieuwe grenspaal
48	196348.80	187568.24	nieuwe grenspaal
49	196416.21	187614.48	nieuwe grenspaal
50	196368.86	187563.40	nieuwe grenspaal
51	196358.67	187584.40	nieuwe grenspaal
52	196327.86	187640.61	nieuwe grenspaal
53	196312.04	187637.80	nieuwe grenspaal
54	196423.34	187623.13	nieuwe grenspaal
55	196358.25	187661.86	nieuwe grenspaal
56	196320.64	187667.46	nieuwe grenspaal
57	[illegible]73.26	187629.09	niet gematerialiseerd
58	196361.64	187611.07	niet gematerialiseerd