



□ Halsendallaan 5 - 1652 Alseberg
☎ 02/380.52.71 ☎ 02/380.89.86

■ Meensestraat 41 - 8500 Kortrijk
☎ 056/35.76.76 ☎ 056/35.68.87

**KONFORMITEITSONDERZOEK
VAN EEN ELEKTRISCHE INSTALLATIE**

overeenkomstig de voorschriften van het Algemeen
Reglement op de Elektrische Installaties (A.R.E.I.)

Inrichtingen van : RESIDENTIE WATERFRONT
Plaats van onderzoek : VISSERIJ NR. 205 – APP. 001 – 9000 GENT
Installateur : NV ELEKTRIEK - DIKSMUIDE
- B.T.W.-nummer : BE 444.242.578
- of identiteitskaartnr : uitgereikt te : op datum van :
Aard van de inrichting : RESIDENTIEEL
Agent-Onderzoeker : W. GOSSEYE

Stroomleveraar : /
Datum van onderzoek : 08/06/2006

- Bedrijfsspanning	...2 x 231V.....	- Beschrijving van de stroombanen :
- Doorsnede voedingskabel	...4 x 10 mm ²	2 x 2P 16 A aut.
- Algemene bescherming	...MAX. 40 A	10 x 2P 20 A aut.
- Type algemene schakelaar	...AUT.....	1 x 2P 6 A aut.
- Type aardelektrode(s)	...LUS.....	1 x 2P 32 A aut.
- Aardspreidingsweerstand	...2 Ω
- Algemene isoleringsweerstand	...10 MΩ.....
- Aantal borden en eindstroombanen	...1.....
- Algemene differentieelschakelaar	...40 A / 0,3 A.....
- Bijkomende differentieelschakelaar(s)	...40 A / 0,03 A.....

- de differentieelschakelaars zijn in overeenstemming met de spreidingsweerstand van de aardelektrode.
- de beschermingsinrichtingen tegen overstroom zijn in overeenstemming met de doorsneden die ze beschermen.
- verwarmingstoestellen :

Vastgestelde inbreuken :

VOOR NV ELEKTRIEK: Geen inbreuken

INSTALLATIES UITGEVOERD DOOR DERDEN:


De doorsnede van de geleiders van de aansluitkabel tussen verdeeldoos en het kookfornuis is niet uitgevoerd in 6 mm².....

De elektrische installatie werd niet konform bevonden aan de bovenvermelde voorschriften; de algemene differentieel-schakelaar werd verzegeld; het eendraadsschema en het situatieschema werden voor gezien getekend.
Volgend controlebezoek uiterlijk op /

W. GOSSEYE
Agent-Onderzoeker,

WETTELIJKE VERPLICHTINGEN

1. Dit PV dient bewaard in het dossier van de elektrische installatie.
2. Elke wijziging van de installatie dient in het dossier vermeld.
3. Elk ongeval door personen overkomende wijten aan de elektrische installatie dient zonder verwijl gemeld aan het Ministerie van Economische Zaken, Dienst Elektrische Energie.

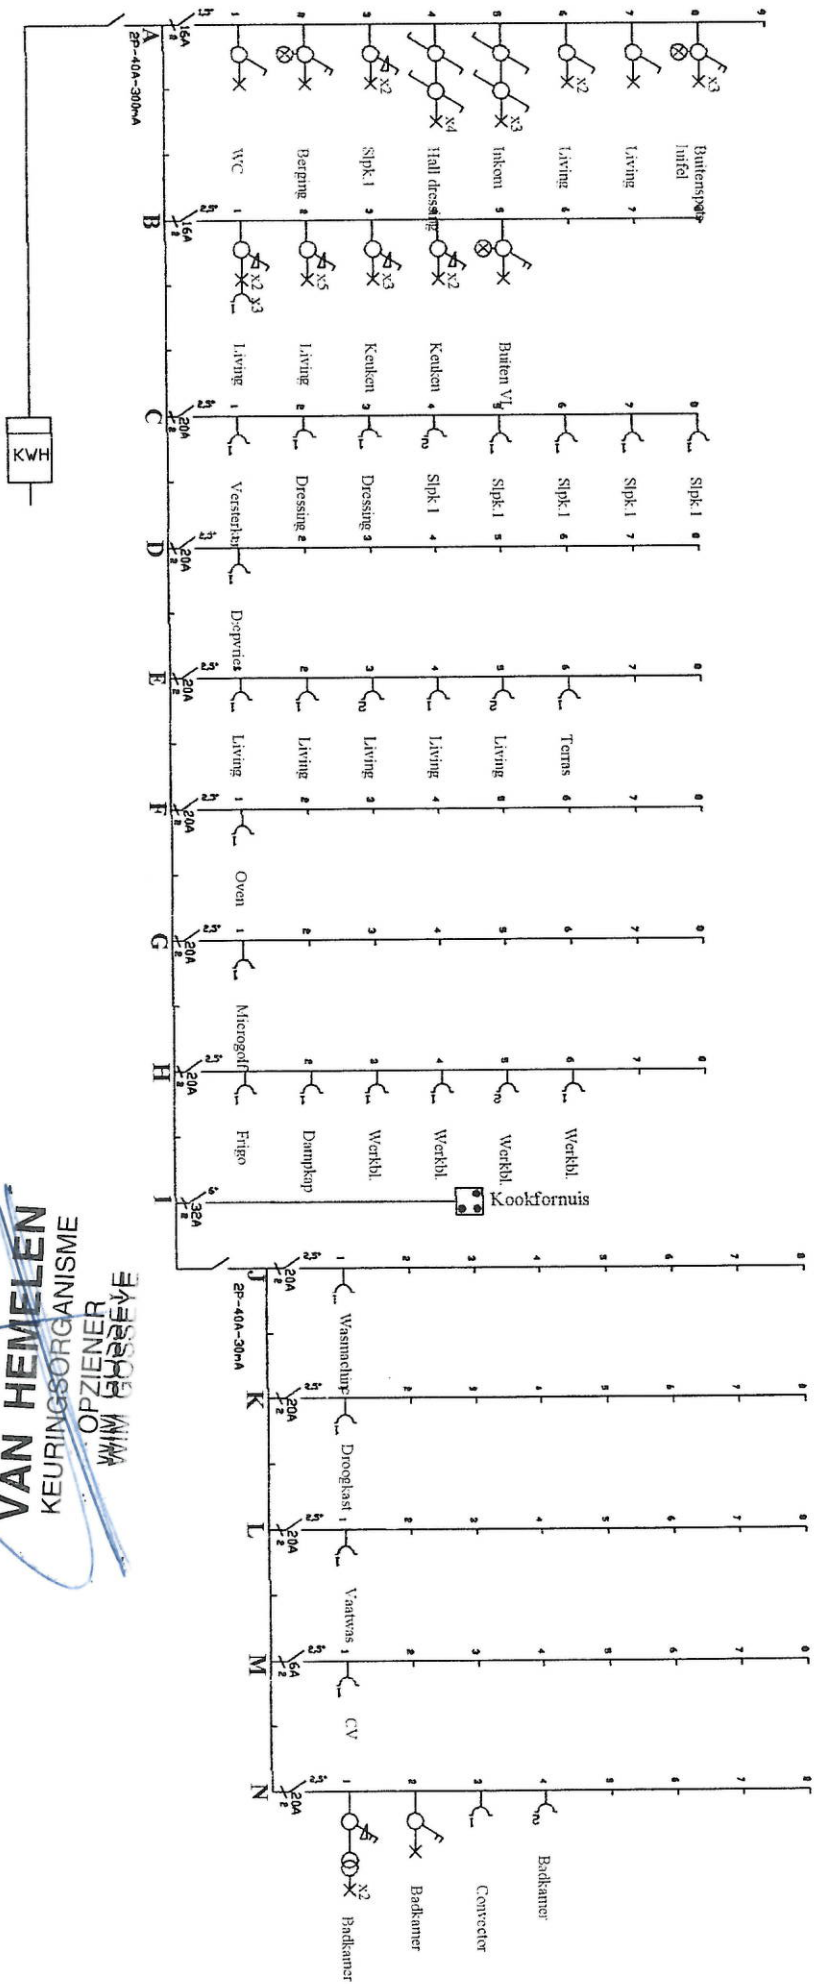


ESSENDE WIM
 KEURINGSORGANISME
VAN HEMELLEN
 OPZIENER

Datum	29/03/2006	Project/Project	Afgev. erkend	Verantwoordelijke	Installatie door :
29/03/2006	V1	Project/Project	ELEKTRIEK N.V.
04/05/2006	V2	Bvd/p	Dpdr. g.	Vanhaerents	Bus 2, B8600 Diksmuide
...	V3	...	Betreft	Apparatenent	Tel 051/50.19.55
...	V4	...	Dossiernr.	205.001	Fax 051/51.05.07
...	V50430.....	Post@Elektriek.be
...	V6	BTW 444.242.578
...	V7	

Project/Project
 Residentie WATERFRONT
 Visserij 208
 9000 GENT

VAN HEMELEN
 KEURINGSORGANISME
 OPZIJNER
 WIM BOSSEYE

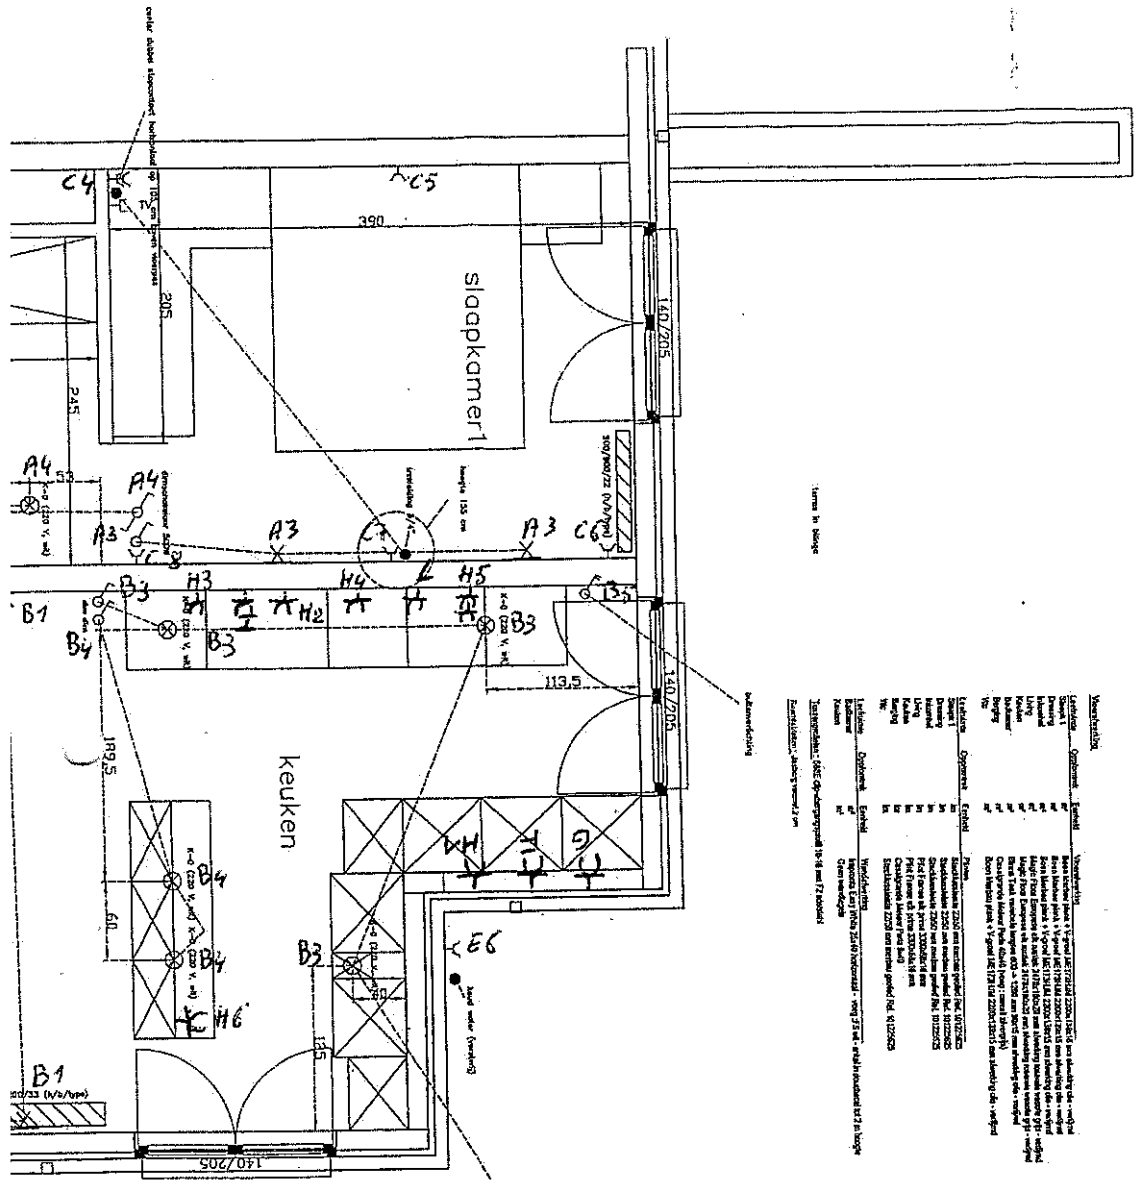

Guise






PROVINCIE OOST-VLAANDEREN

ONTWERP: Appartementencomplex met parkeergarage
 LIGGING: Vissershil 208-209
 9000 Gent

sectie D, nrs. 3570e, 3571r, 3574e, 3571h, 3571p, 3571m

goud van de...
 3/27/2006

BOUWHEER NV VANHAERENTS Oude Gentweg 81 8620 TORHOUT tel. 050 / 21 89 81 fax. 050 / 21 88 40	VERKOOP KENSINGTON Coupure Rechts 164 A 9000 Gent tel. 09 / 224 13 57 fax. 09 / 224 28 51	ARCHITECT RESTYLING GROEP Vrijwilleghemstraat 21 9000 GENT tel. 09 / 224 03 33 fax. 09 / 233 11 70
--	---	--


Residentie WATERFRONT appartement 205.001

UITVOERINGSPLAN

SCHAAL 1/20 DATUM 27/01/2006