



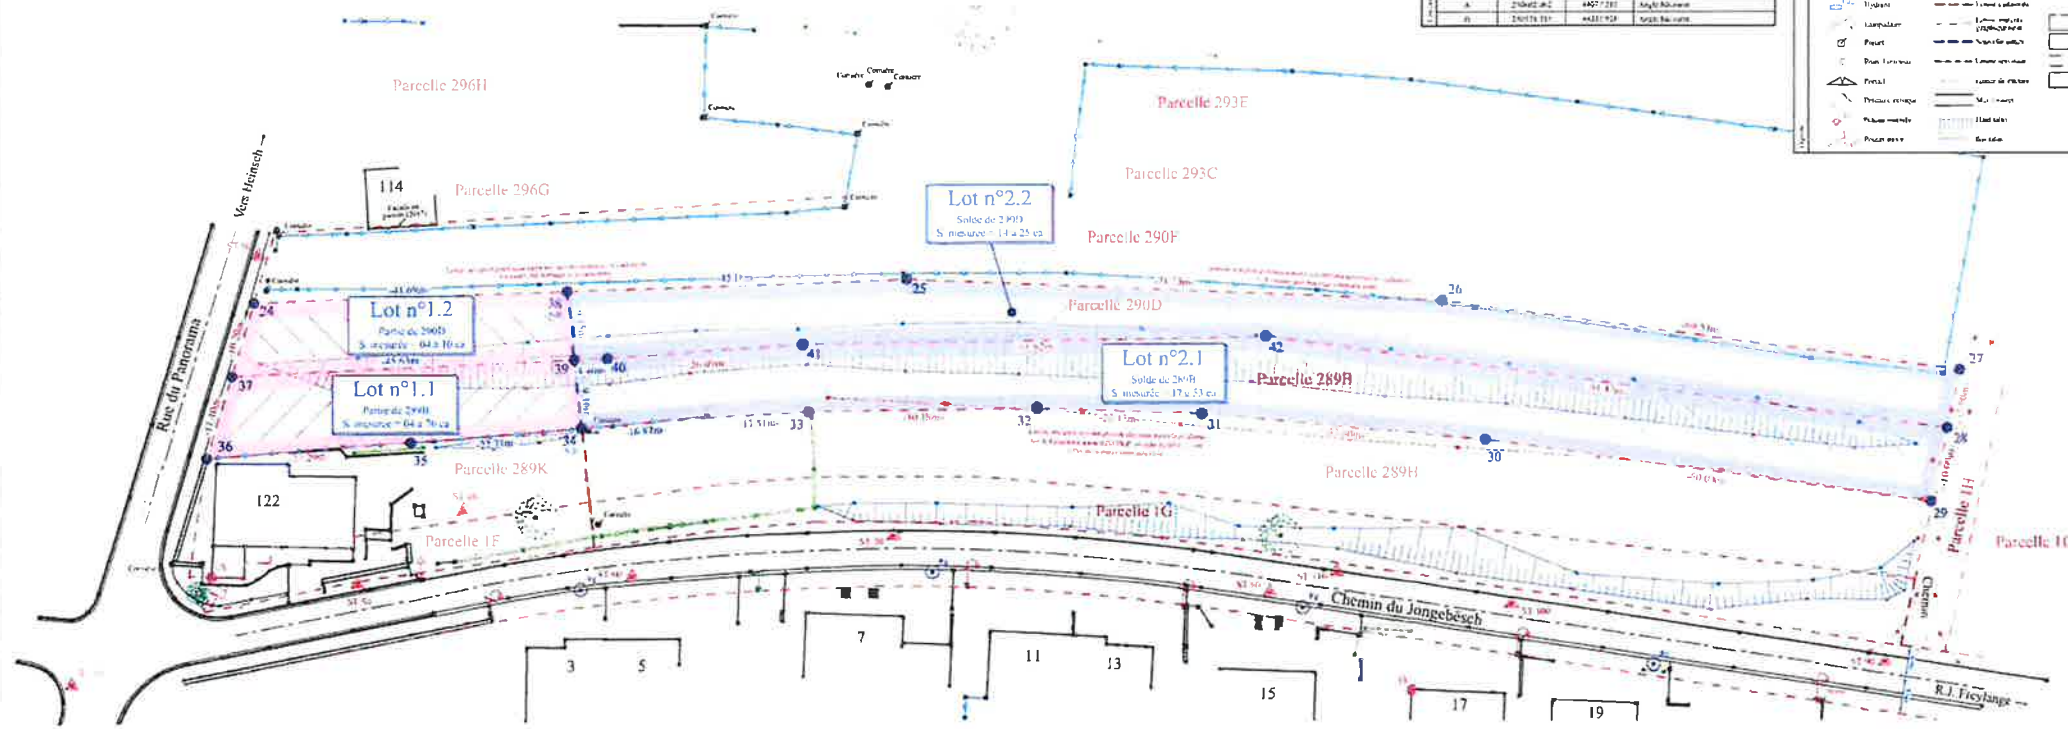

Situation cadastrale / géographique

LOCALISATION / SITUATION :

PROVINCE DE LUXEMBOURG
Commune d'Arion
Rue du Panorama à Freylange

Réf. CADASTRALES / PROPRIETAIRES :

ARLON 6 DIV. / Heinsch / Section B
Lieu-dit : " "
Parcelles n° : 289B, 290D

OBJET :

Plan de division parcellaire
Lots 1.1-1.2-2.1-2.2

Indice	Date	Modification	Geo	Des	Vér	Signature
			CD	BC	FK	

Echelle : 1/500 Date : 03-09-2024 Plan N° : Bimex 24-282 Indice :

Système planimétrique : ☒ Nat - Lambert 72 ☐ National ☐ Indépendant

Système altimétrique : ☐ National ☐ Indépendant

Dressé par le géomètre soussigné : **Kemp Fabrice**
Ingénieur - Géomètre Expert
Attesté par le Tribunal de première instance d'Arion
Union - le conseil Fédéral des Géomètres-Experts (GEO/04 0461)

Bureau TMEX S.A.
Topographie, Métrés et EXPERTISES
307, Rue Wiwer / L-4687 Differdange
Tél: 00 352 26 53 20 90 / Fax: 00 352 26 17 56 31
E-Mail: kemp@tmex.lu / Site Web: www.tmex.lu

Annexé à un acte
reçu par le Notaire Philippe BOSSELER
à Arion, en date du quatorze mai deux mille vingt-cinq