
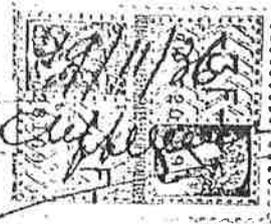


Chambre de Commerce

Echelle 1/100

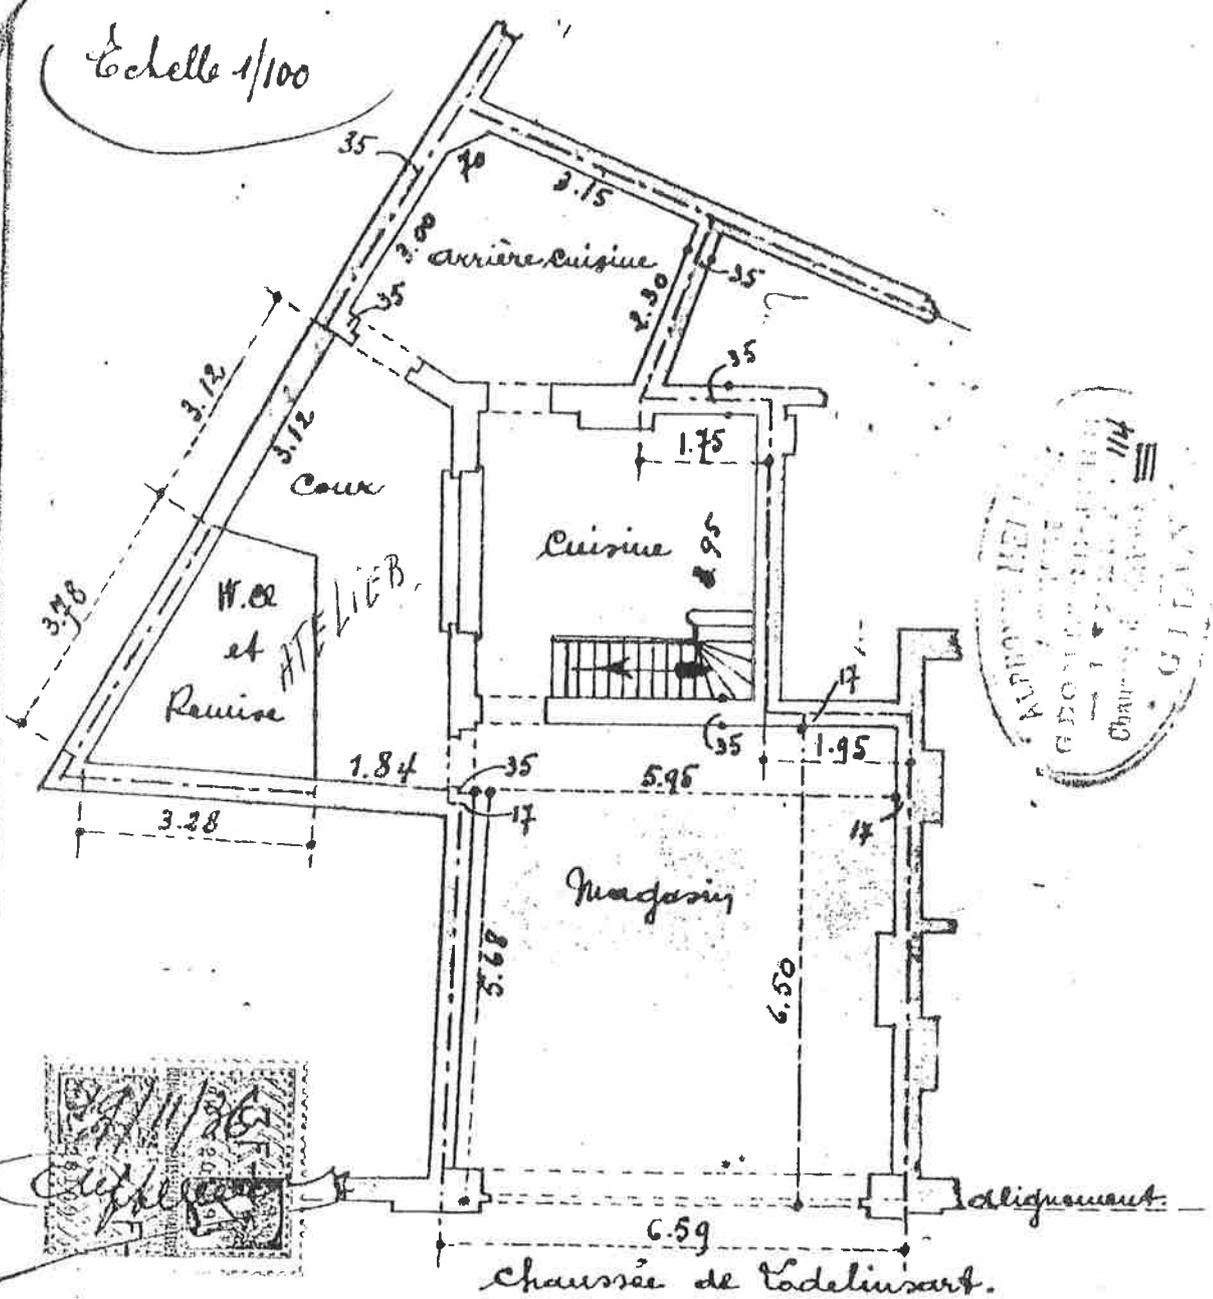

Commune de Gilly.

Propriété de M. ... à Gilly teinte jaune qu'il vend à M. André Jureq de Jumez. - Courroux 97 ca 40 d'ma. - cadastrée : ... partie du N° 2737. - Les traits ... indiquent les murs mitoyens occupés par les bâtiments construits actuellement. Les murs séparant les propriétés vendue et celle de ... sont mitoyens sur toute leur hauteur.

Plan pour annexer à l'acte de vente dressé sur timbre par le sous-séquestrateur Meunier d'architecte à Gilly, légalement assenti en cette qualité par devant le Tribunal de 1^{re} Instance à Charleroi le 21 août 1903. - à Gilly, le 19 novembre 1900 heuk sup. - *Deffeurie*