Opmetingsplan

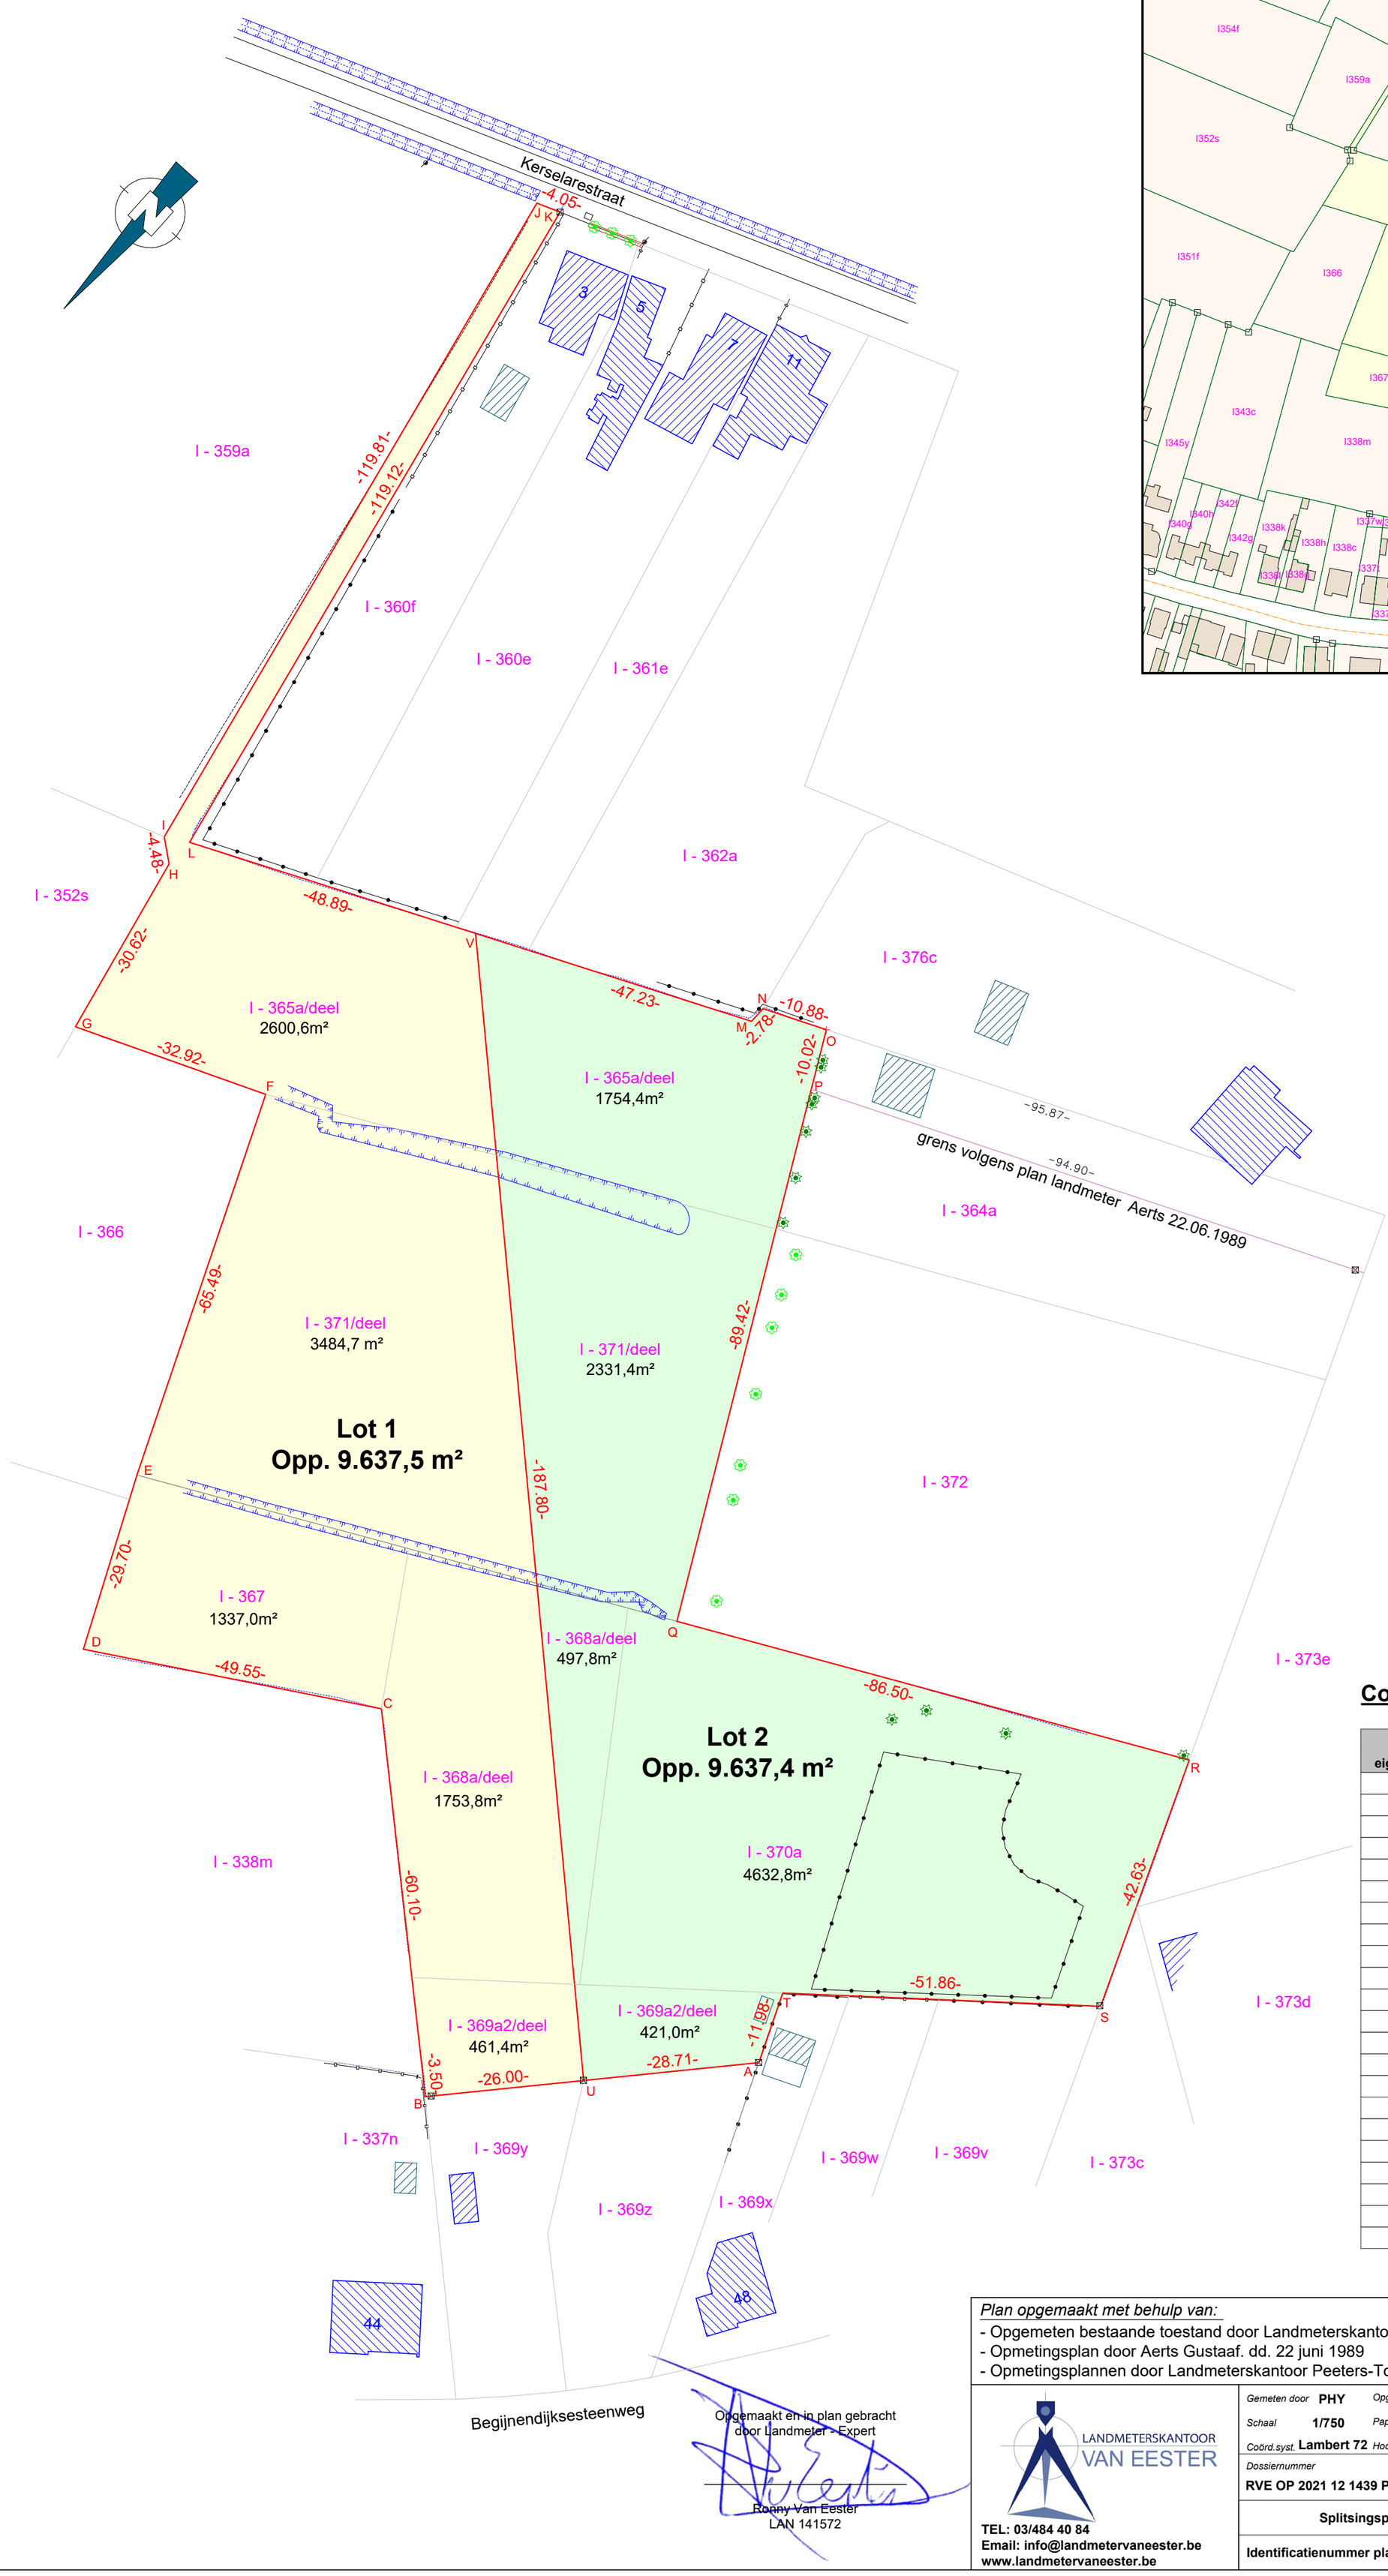

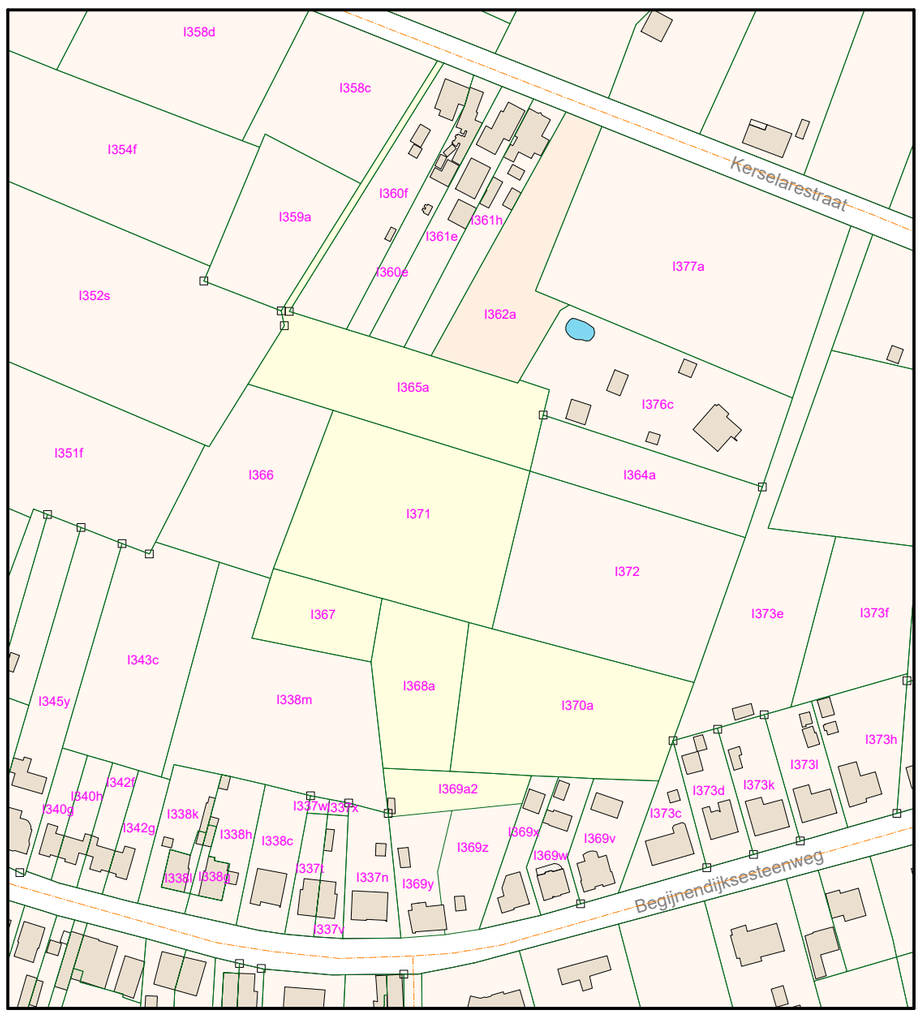

Kadasterplan

Schaal : 1/2500

LEGENDE

- Grenspaal
- Loofboom
- Naaldboom
- Paal Divers
- Verlichtingspaal
- Bijgebouw
- Draadafsluiting
- Gracht bodem
- Bovenkant gracht
- Eigendomsgrens
- Muur
- Muur gebouw
- Kadastrale grens
- Plaatafsluiting
- Weg onverhard
- Weg verhard

Coördinatenlijst

Hoekpunten eigendomsgrenzen	Lambert 72 X (m)	Lambert 72 Y (m)	Localisatie eigendomsgrenzen
A	181291,720	191006,550	Niet gematerialiseerd
B	181328,350	191047,190	Niet gematerialiseerd
C	181376,010	191005,070	Niet gematerialiseerd
D	181418,580	191030,430	Niet gematerialiseerd
E	181431,130	191003,510	Niet gematerialiseerd
F	181457,170	190943,420	Niet gematerialiseerd
G	181487,570	190956,070	Niet gematerialiseerd
H	181494,050	190926,140	Niet gematerialiseerd
I	181497,590	190923,390	Niet gematerialiseerd
J	181521,820	190806,050	Niet gematerialiseerd
K	181518,030	190804,610	Niet gematerialiseerd
L	181493,940	190921,270	Niet gematerialiseerd
M	181406,440	190881,490	Niet gematerialiseerd
N	181406,420	190878,700	Niet gematerialiseerd
O	181396,460	190874,320	Niet gematerialiseerd
P	181391,760	190883,180	Niet gematerialiseerd
Q	181349,870	190962,180	Niet gematerialiseerd
R	181272,770	190922,960	Niet gematerialiseerd
S	181256,580	190962,400	Niet gematerialiseerd
T	181296,460	190995,550	Niet gematerialiseerd
U	181310,940	191027,880	Niet gematerialiseerd
V	181449,430	190901,030	Niet gematerialiseerd

Plan opgemaakt met behulp van:

- Opgemeten bestaande toestand door Landmeterskantoor Van Eester BVBA dd. 21 december 2021
- Opmetingsplan door Aerts Gustaaf. dd. 22 juni 1989
- Opmetingsplannen door Landmeterskantoor Peeters-Torfs dd. 8 juni 2016 en 29 januari 2018

RVE OP 2021 12 1439 PHY Splitsingsplan

Opgemaakt en in plan gebracht door Landmeter - Expert

Ronny Van Eester
LAN 141572

LANDMETERSKANTOOR VAN EESTER
TEL: 03/484 40 84
Email: info@landmetervaneester.be
www.landmetervaneester.be

Gemeten door PHY	*Opgevolgd door* PDS		
Schaal 1/750	*Papier* A2		
Coörd.syst. Lambert 72	*Hoogtesyst.* TAW		
Dossiernummer RVE OP 2021 12 1439 PHY	*Datum* 25/02/2022		
Splitsingsplan			
Identificatienummer plan: /			

Herselt, Ramsel

Begijnendijksesteenweg
2230 Herselt

-Afdeling 3 *Sectie* I *Nummer(s)* 365A-367-368A-369A2-370A-371

Oppervl. kadasterplan 19.656 m²

Oppervl. gemeten 19.274,9 m²