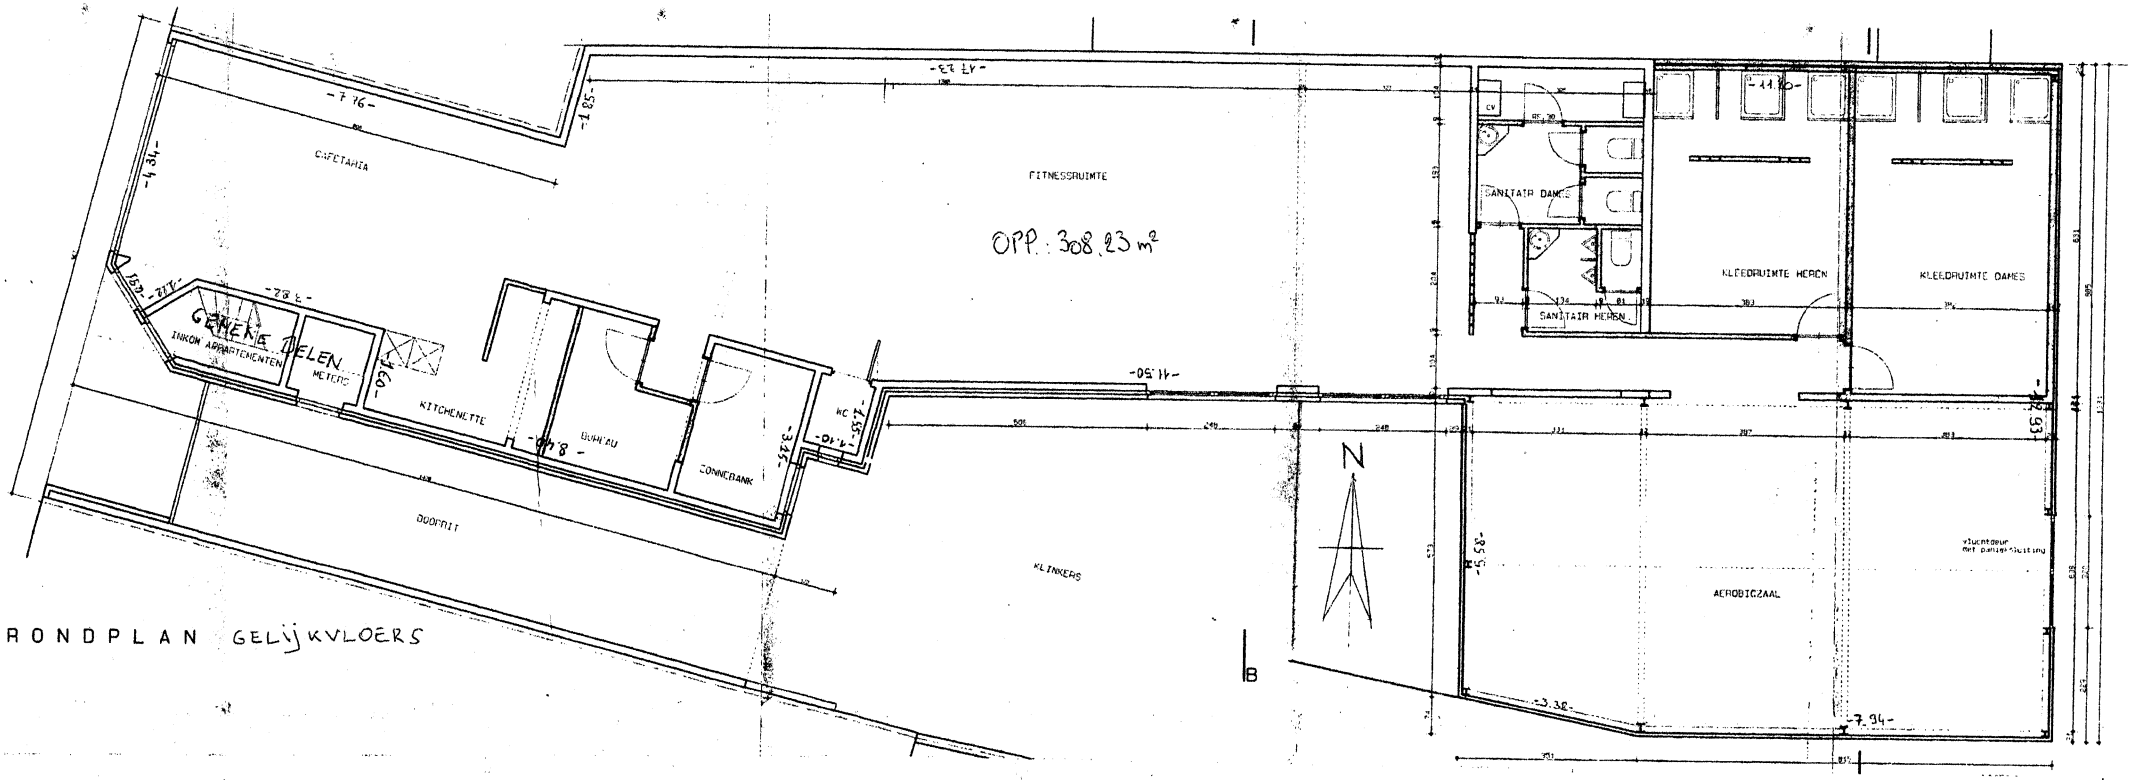


RONDPLAN GELIJKVLOERS

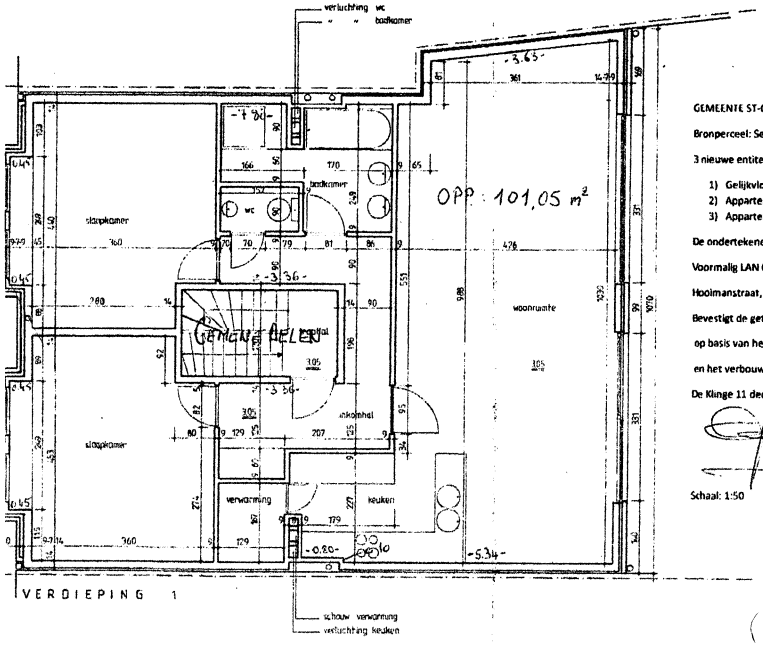


VERDIEPING 1

GEMEENTE ST-GILLIS-Ws 2° afdeling DE KLINGE

Bronperceel: Sectie A/312/d

3 nieuwe entiteiten buiten deze opgelegd door art. 14/2° ( wet 30/7/2018)

1) Gelijkvloers : netto-vloeroppervlakte: 308,23 m²
2) Appartement 1° verdieping: netto-vloeropp.: 101,05 m²
3) Appartement zolder: netto-vloeropp.: 101,05 m²

De ondertekenende gezworen landmeter Hugo De Baere

Voormalig LAN 040732

Hoolmanstraat, 122 te 9112 Sinaai

Bevestigt de getrouwe weergave van de private entiteiten op dit plan

op basis van het originele bouwplan uit 1989

en het verbouwingsplan van 2001

De Klinge 11 december 2019

Schaal: 1:50

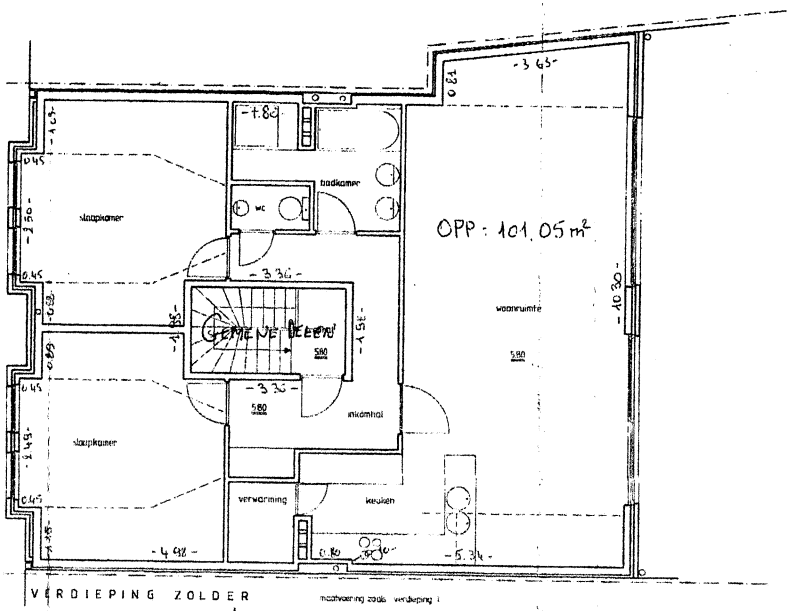


VERDIEPING ZOLDER

OPP 2[illegible] m² = 123,55 m²