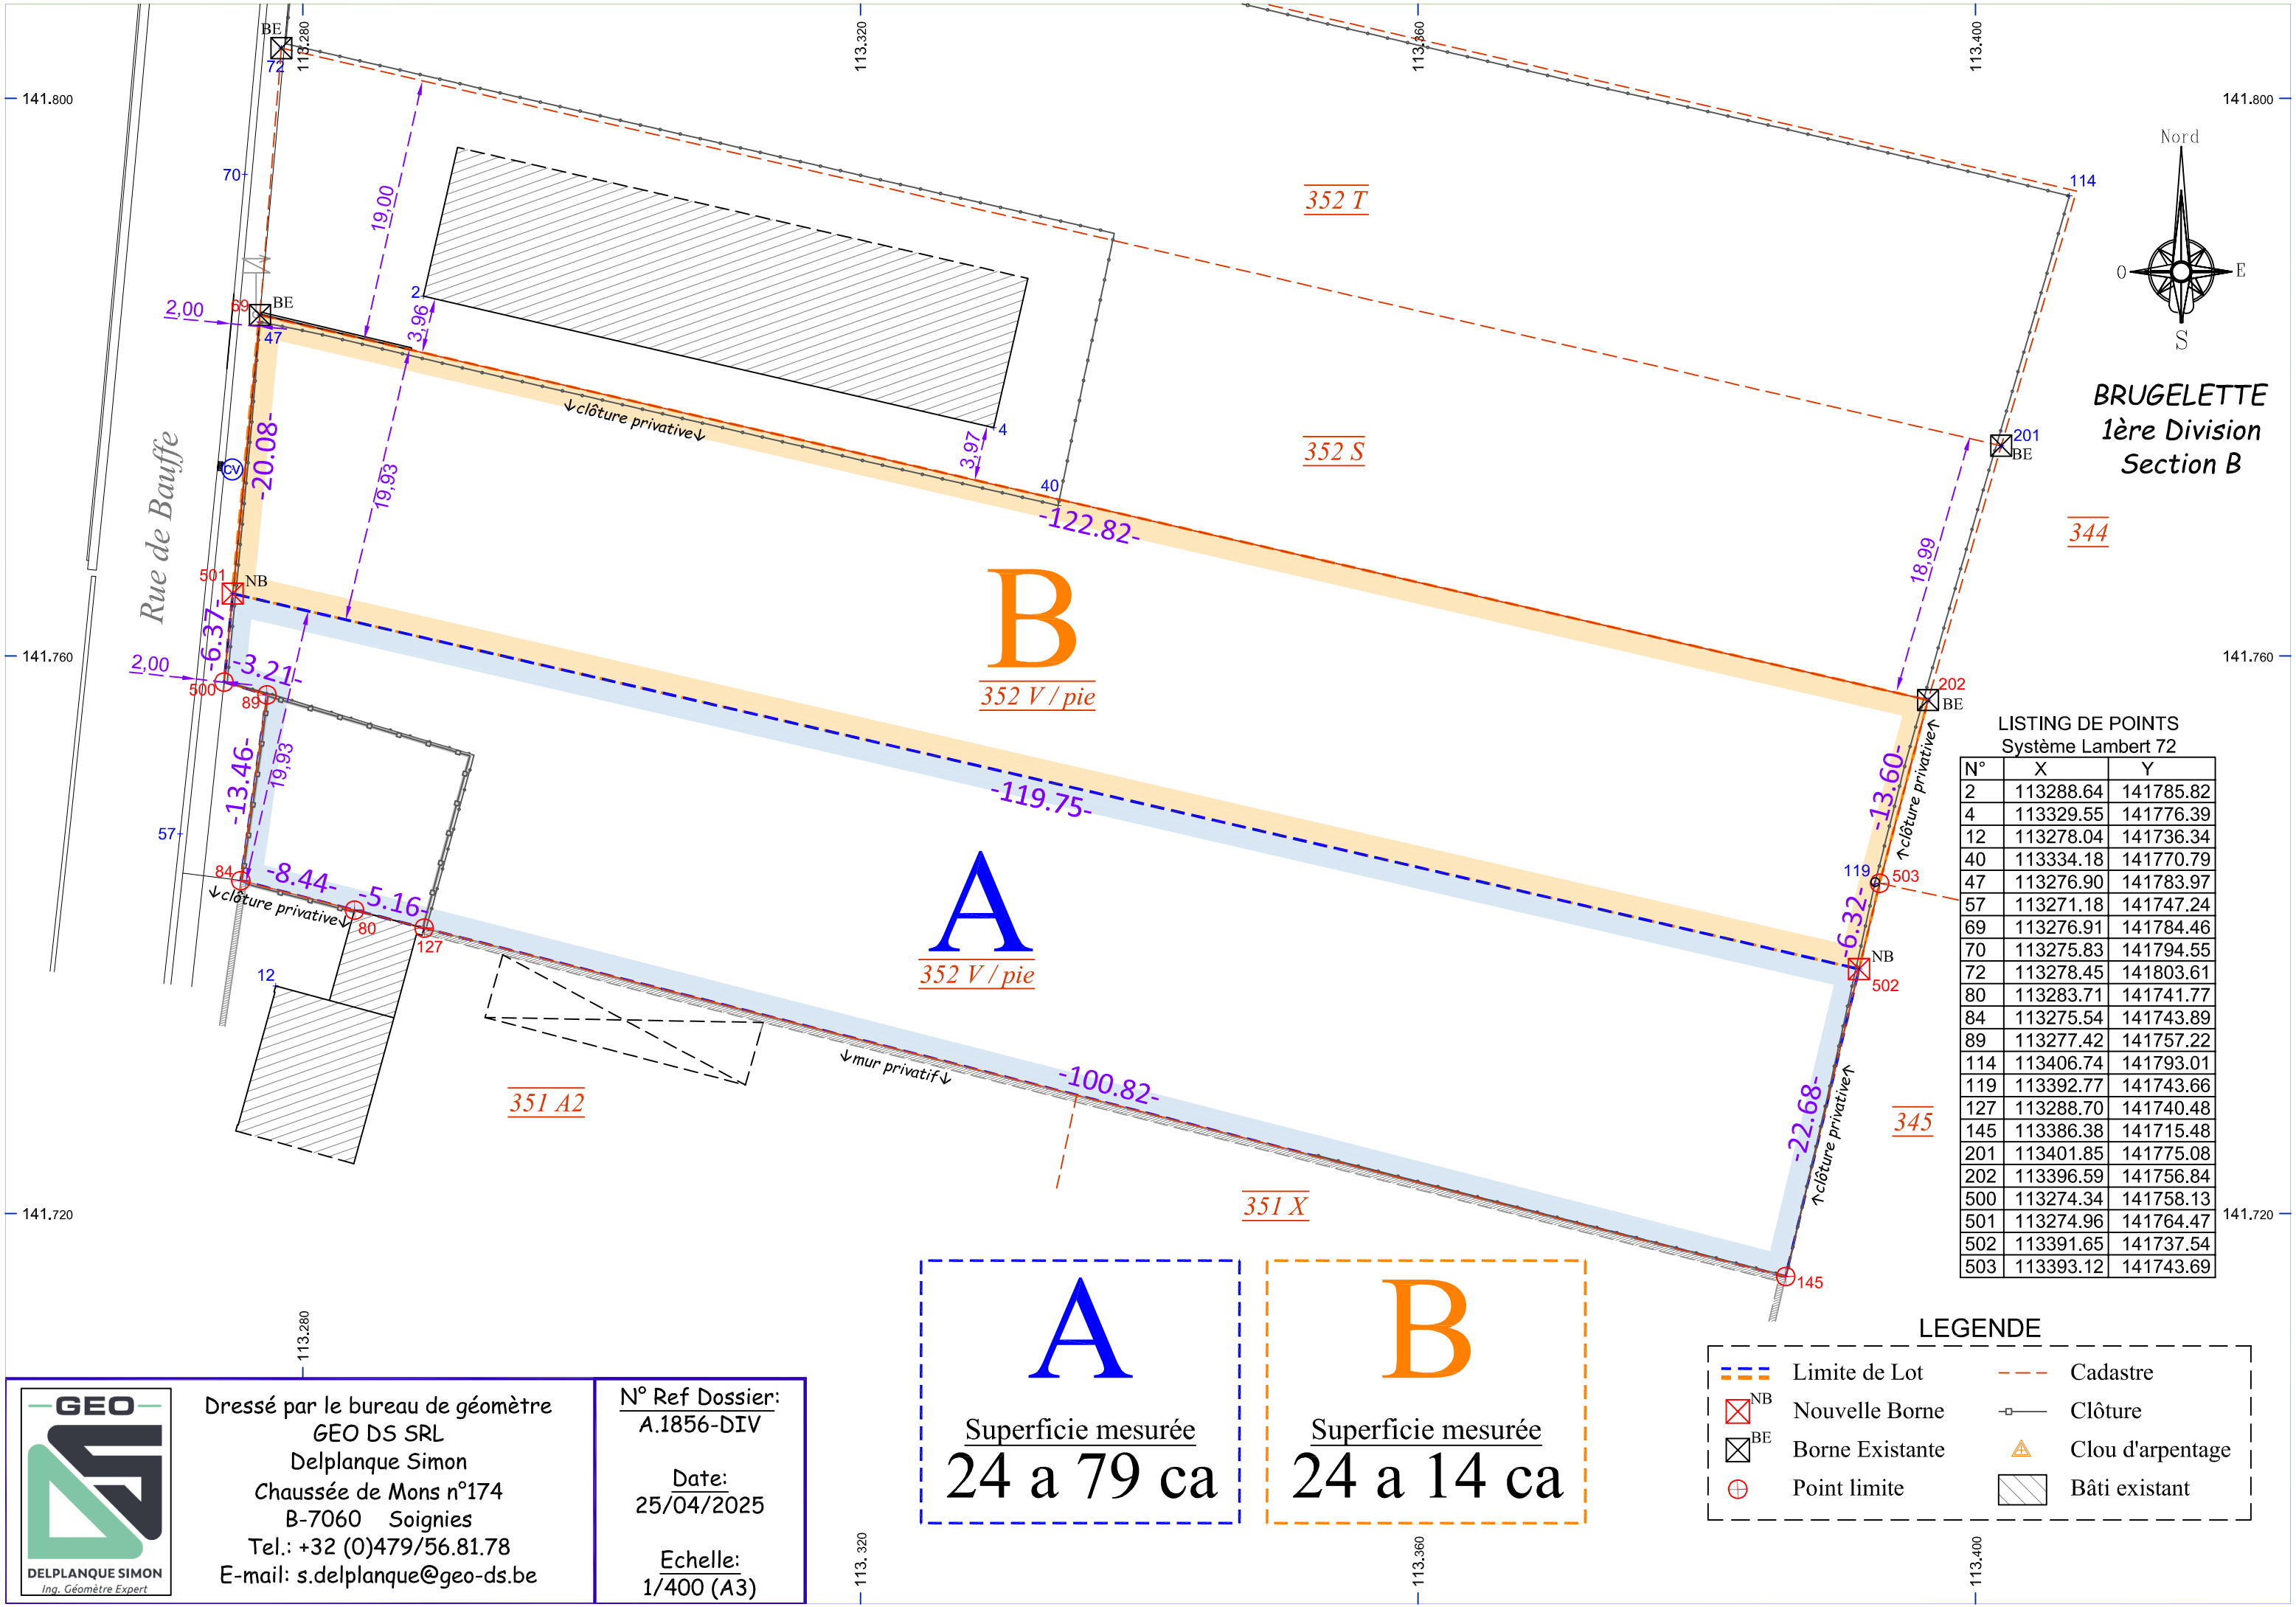


BRUGELETTE
1ère Division
Section B

LISTING DE POINTS
Système Lambert 72

N°	X	Y
2	113288.64	141785.82
4	113329.55	141776.39
12	113278.04	141736.34
40	113334.18	141770.79
47	113276.90	141783.97
57	113271.18	141747.24
69	113276.91	141784.46
70	113275.83	141794.55
72	113278.45	141803.61
80	113283.71	141741.77
84	113275.54	141743.89
89	113277.42	141757.22
114	113406.74	141793.01
119	113392.77	141743.66
127	113288.70	141740.48
145	113386.38	141715.48
201	113401.85	141775.08
202	113396.59	141756.84
500	113274.34	141758.13
501	113274.96	141764.47
502	113391.65	141737.54
503	113393.12	141743.69

LEGENDE

- Limite de Lot
- Cadastre
- ⊠^{NB} Nouvelle Borne
- ⊠^{BE} Borne Existante
- ⊙ Point limite
- Clôture
- ▲ Clou d'arpentage
- ▨ Bâti existant



Dressé par le bureau de géomètre
GEO DS SRL
Delplanque Simon
Chaussée de Mons n°174
B-7060 Soignies
Tel.: +32 (0)479/56.81.78
E-mail: s.delplanque@geo-ds.be

N° Ref Dossier:
A.1856-DIV

Date:
25/04/2025

Echelle:
1/400 (A3)

A
Superficie mesurée
24 a 79 ca

B
Superficie mesurée
24 a 14 ca