

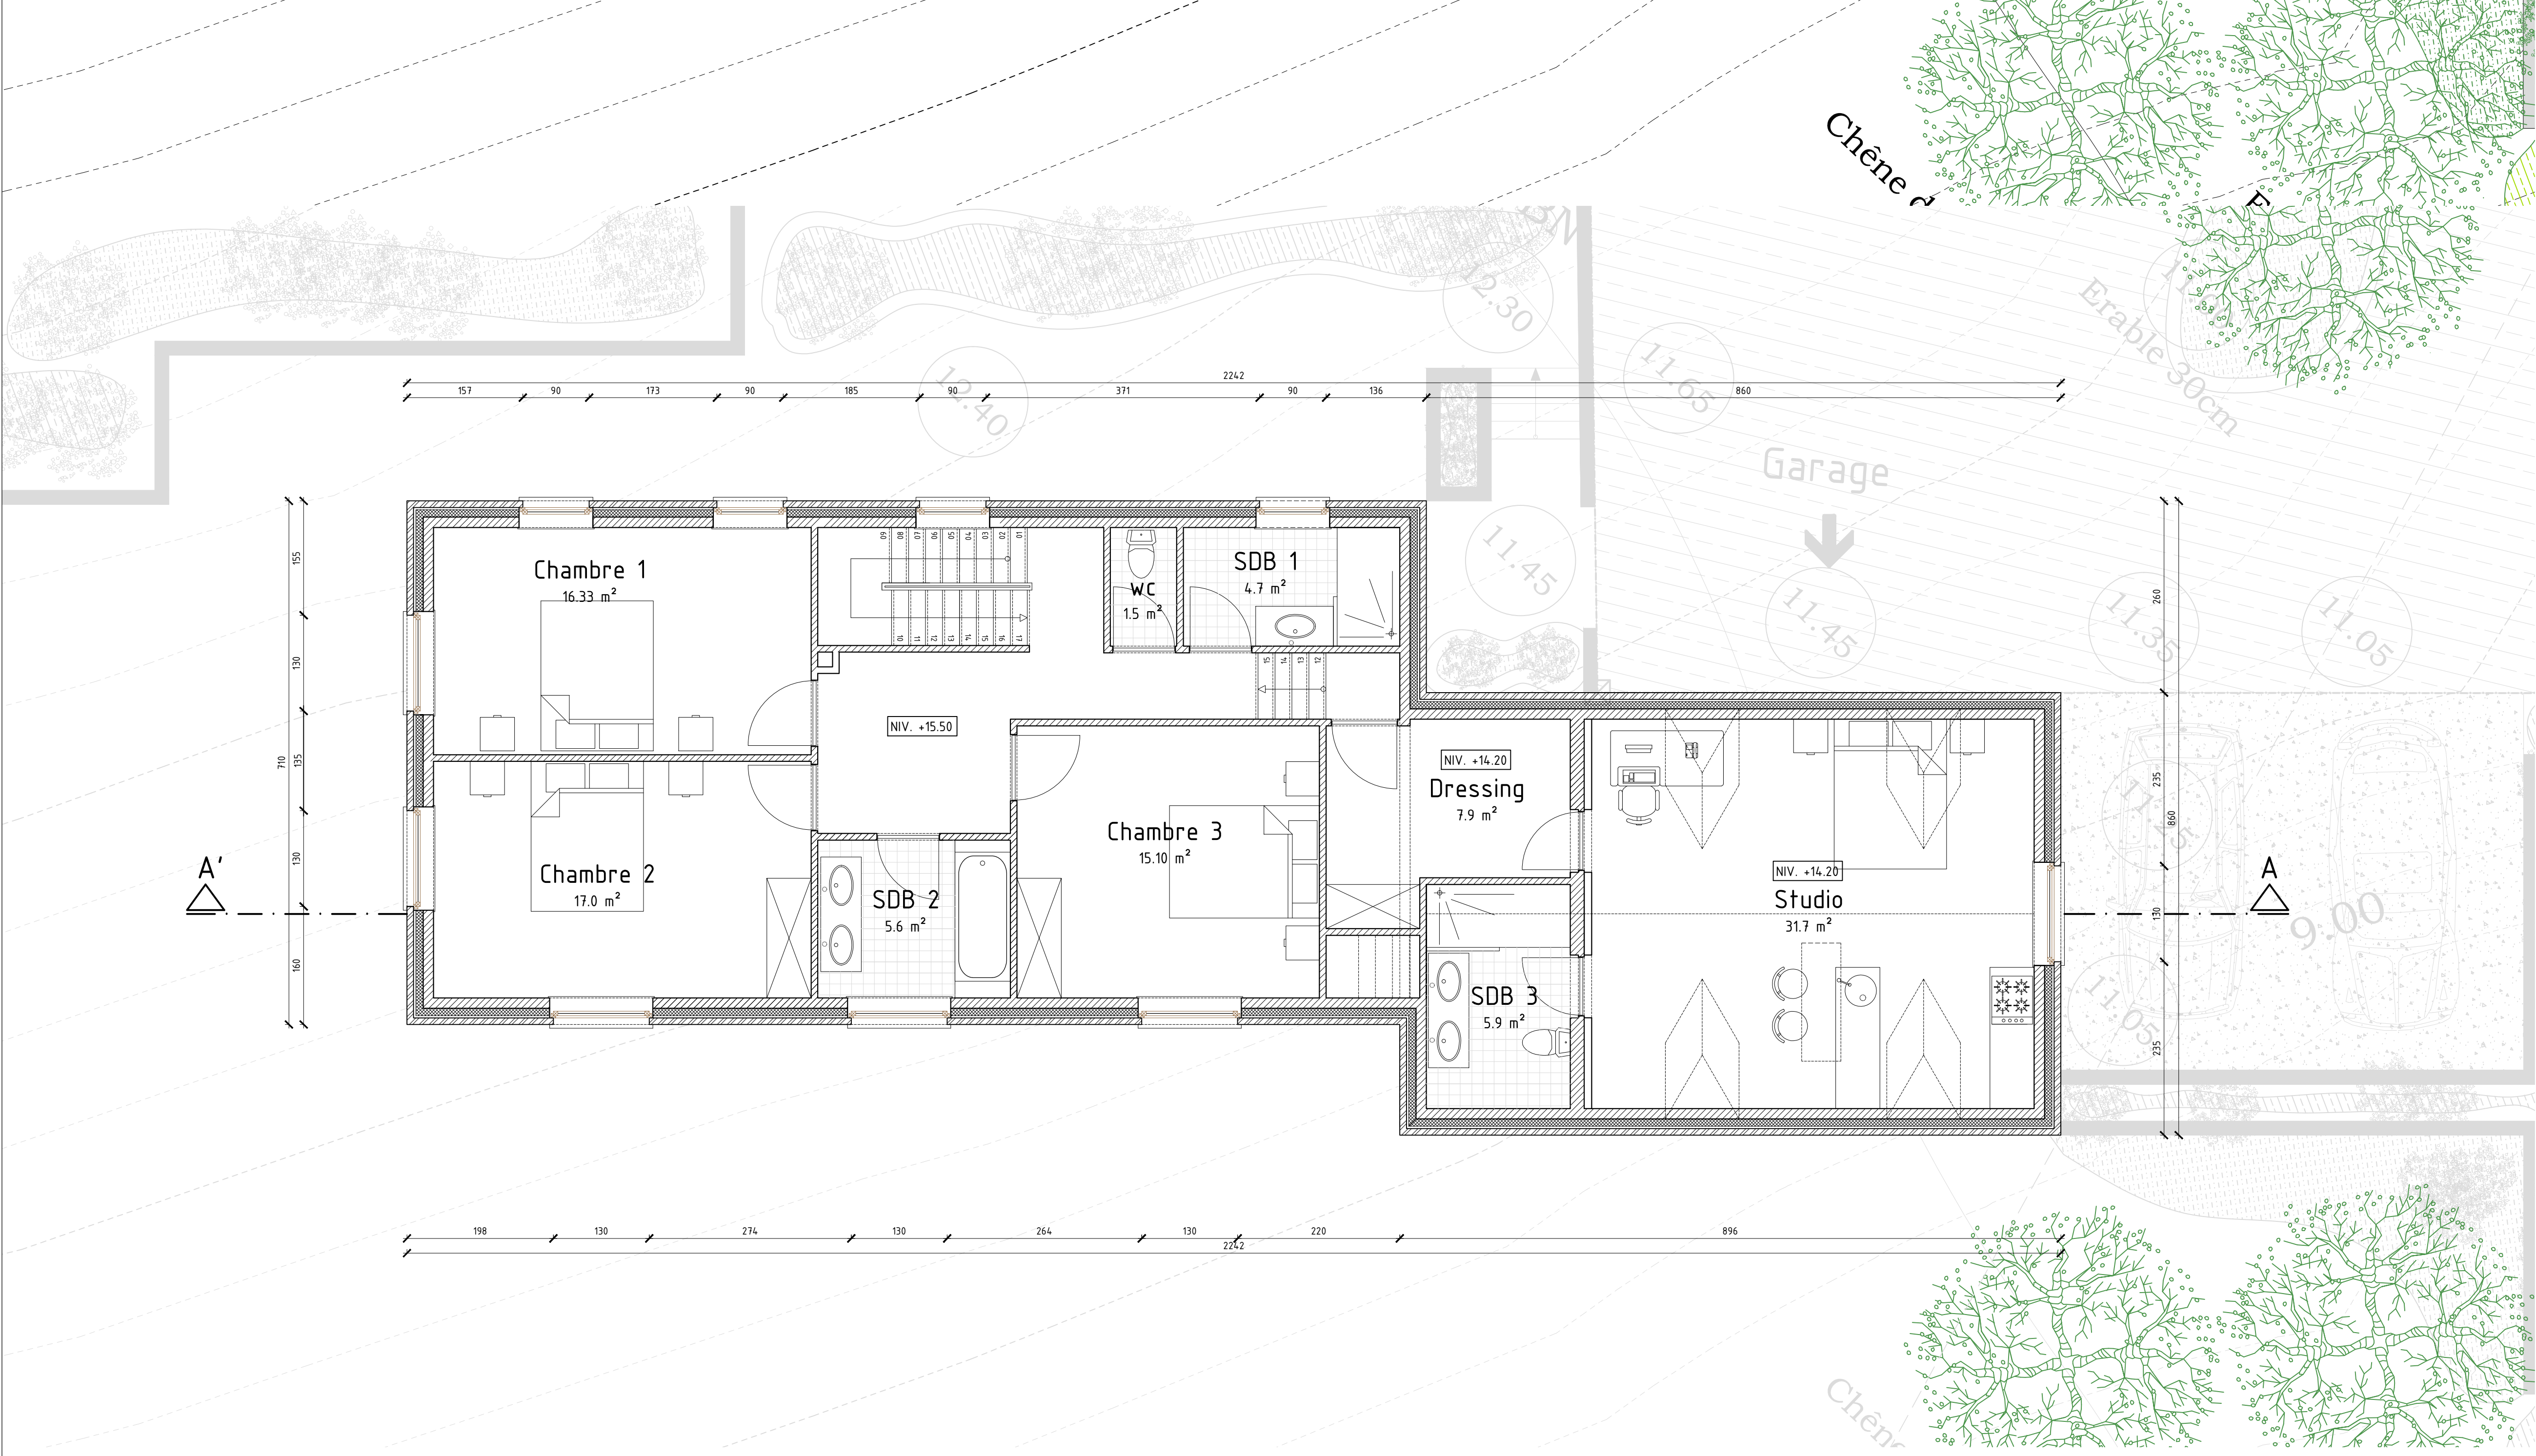
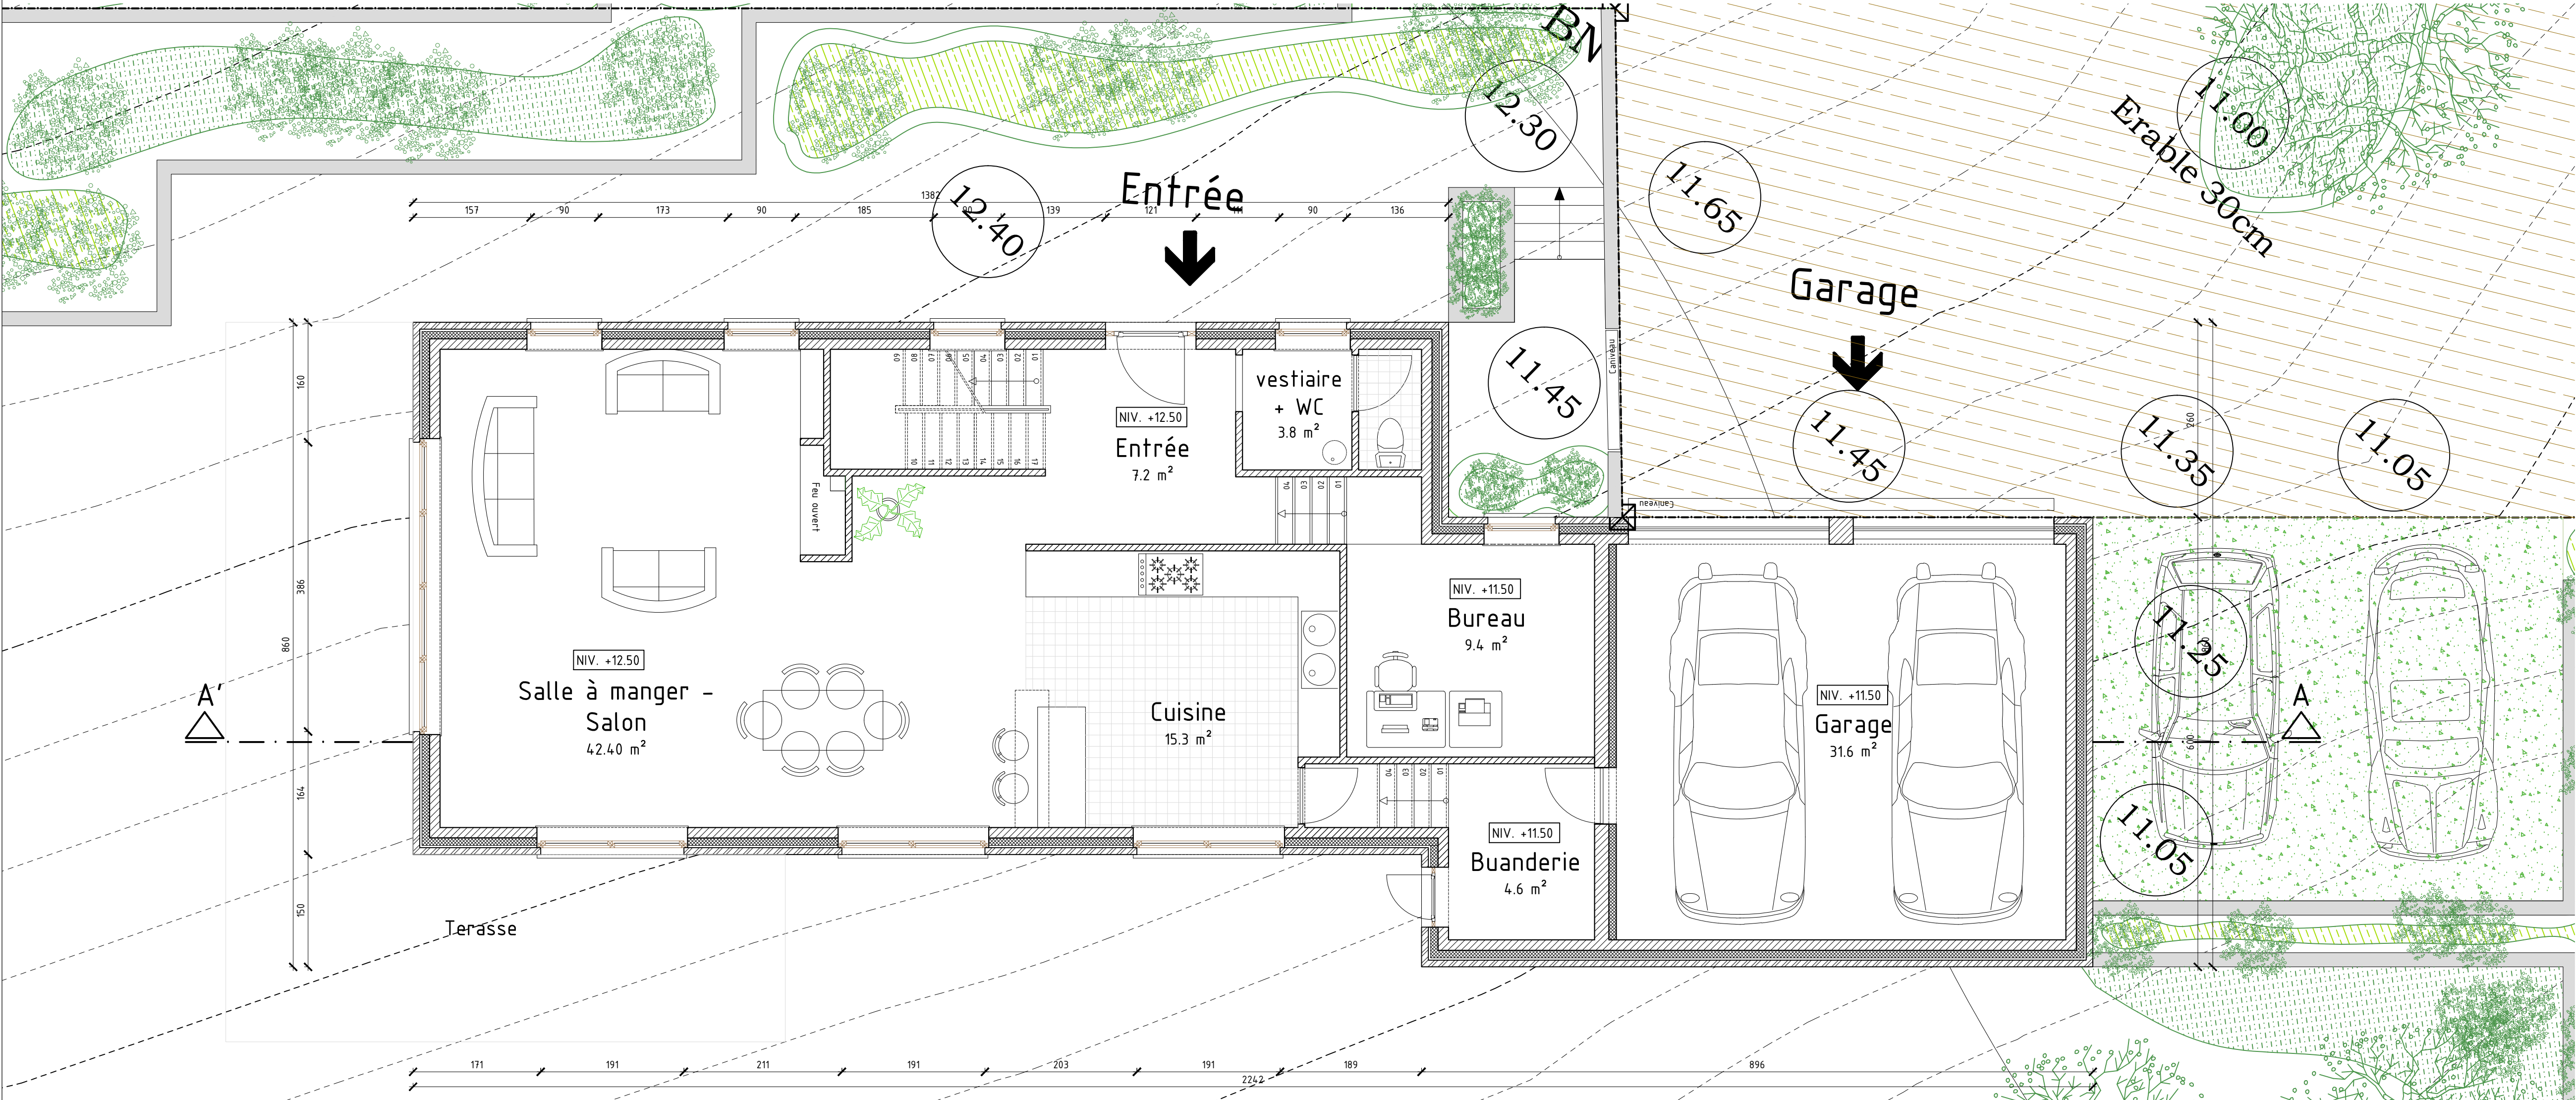
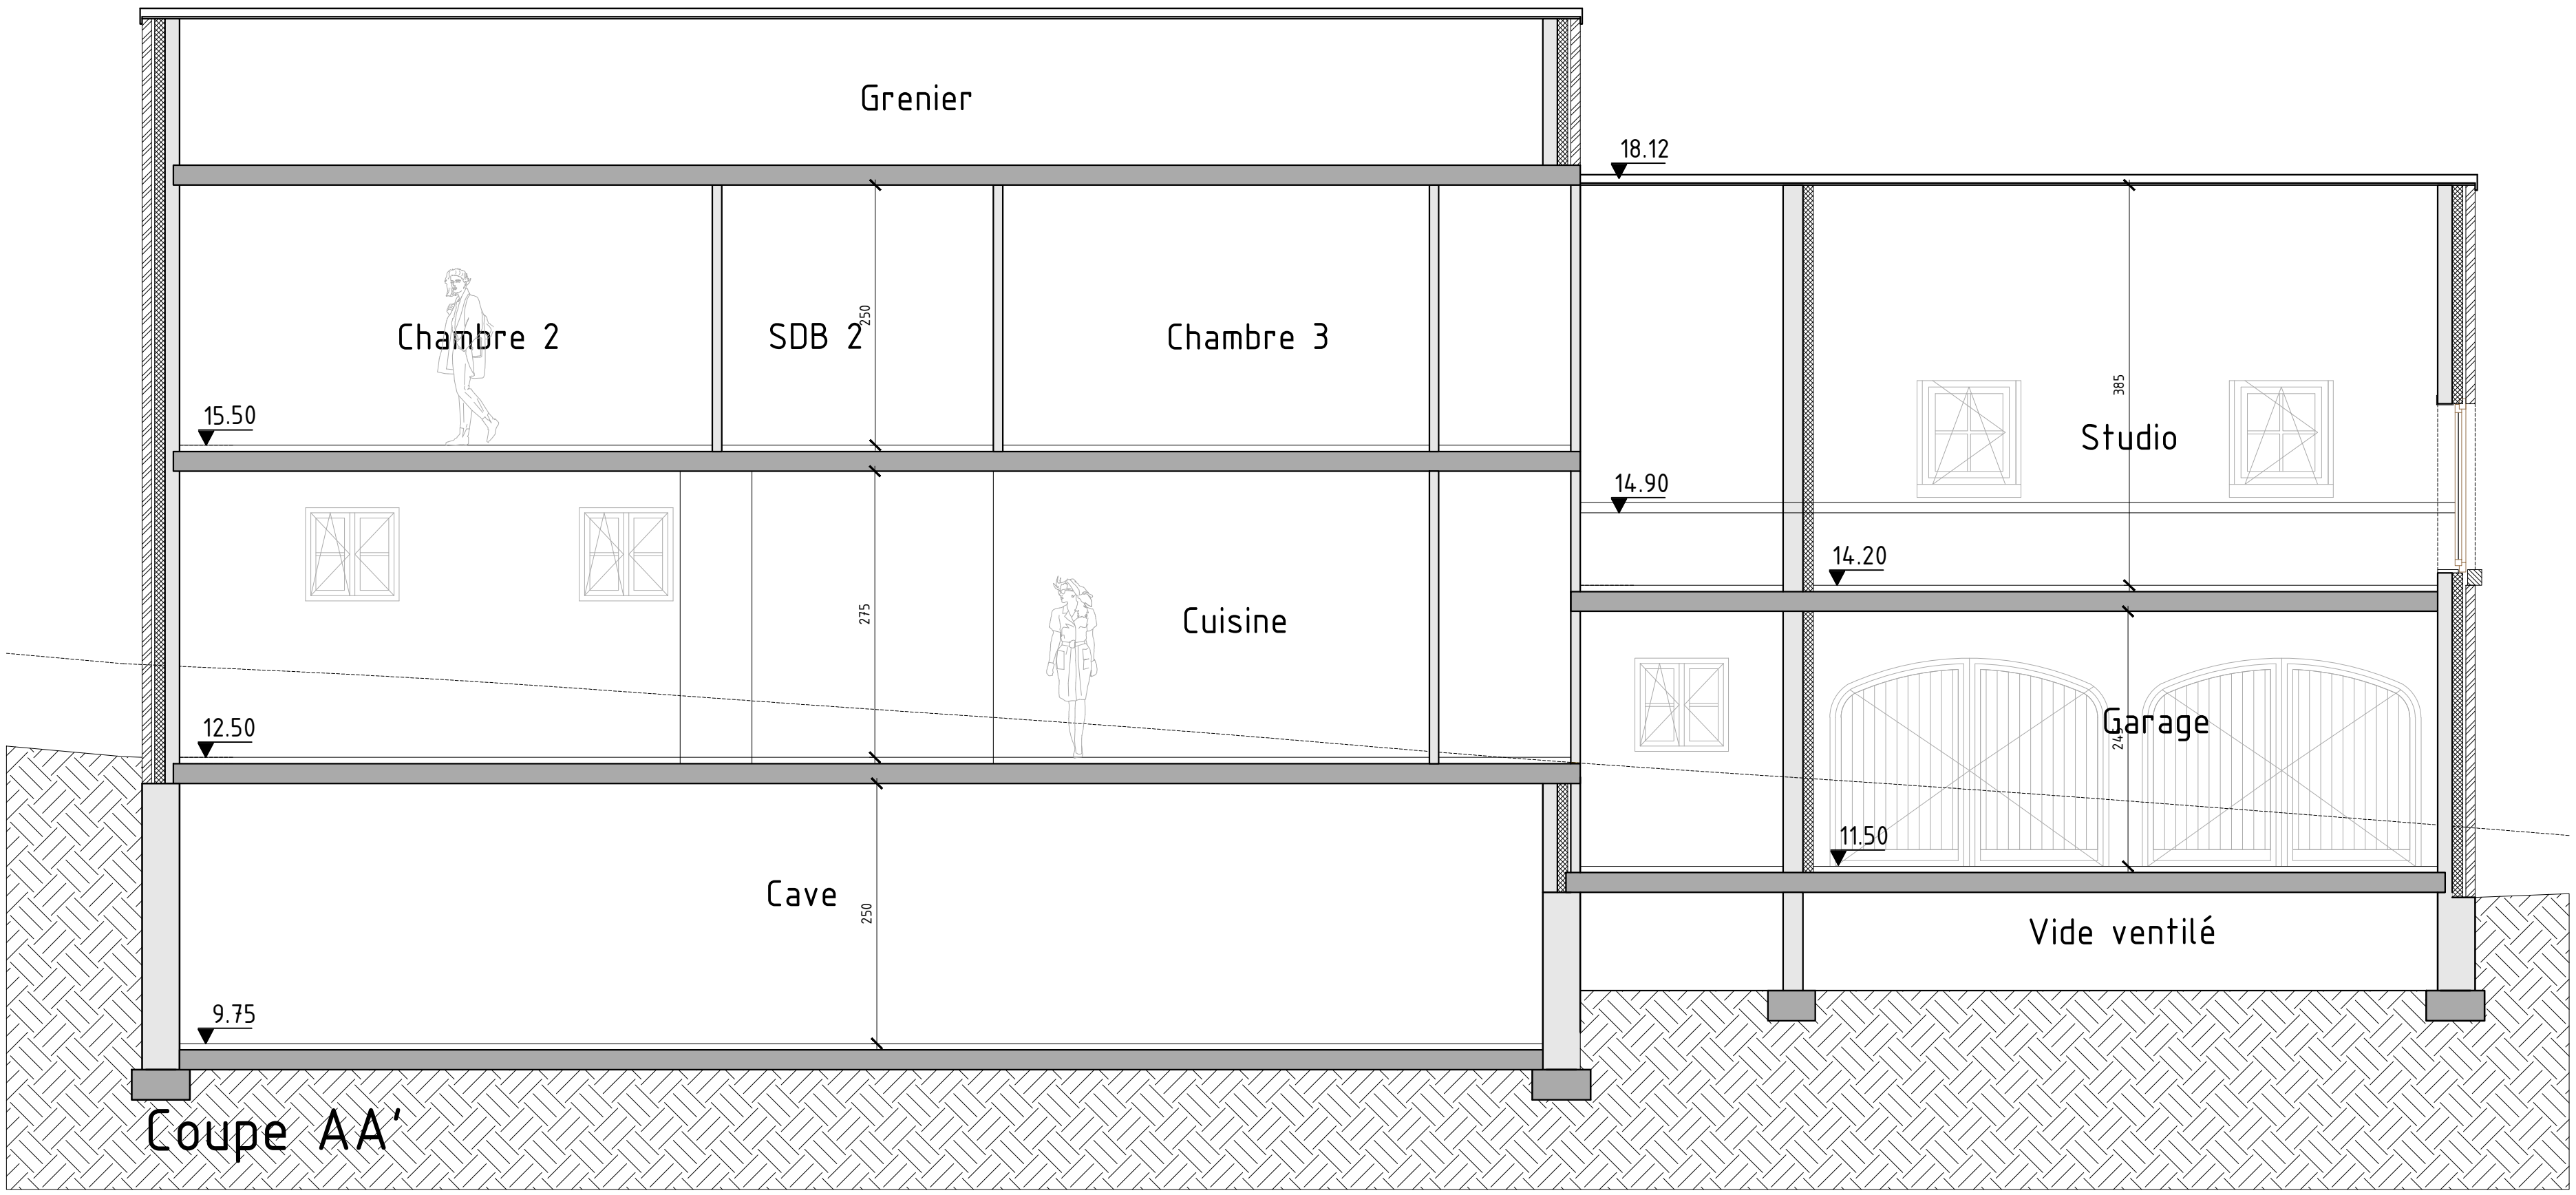
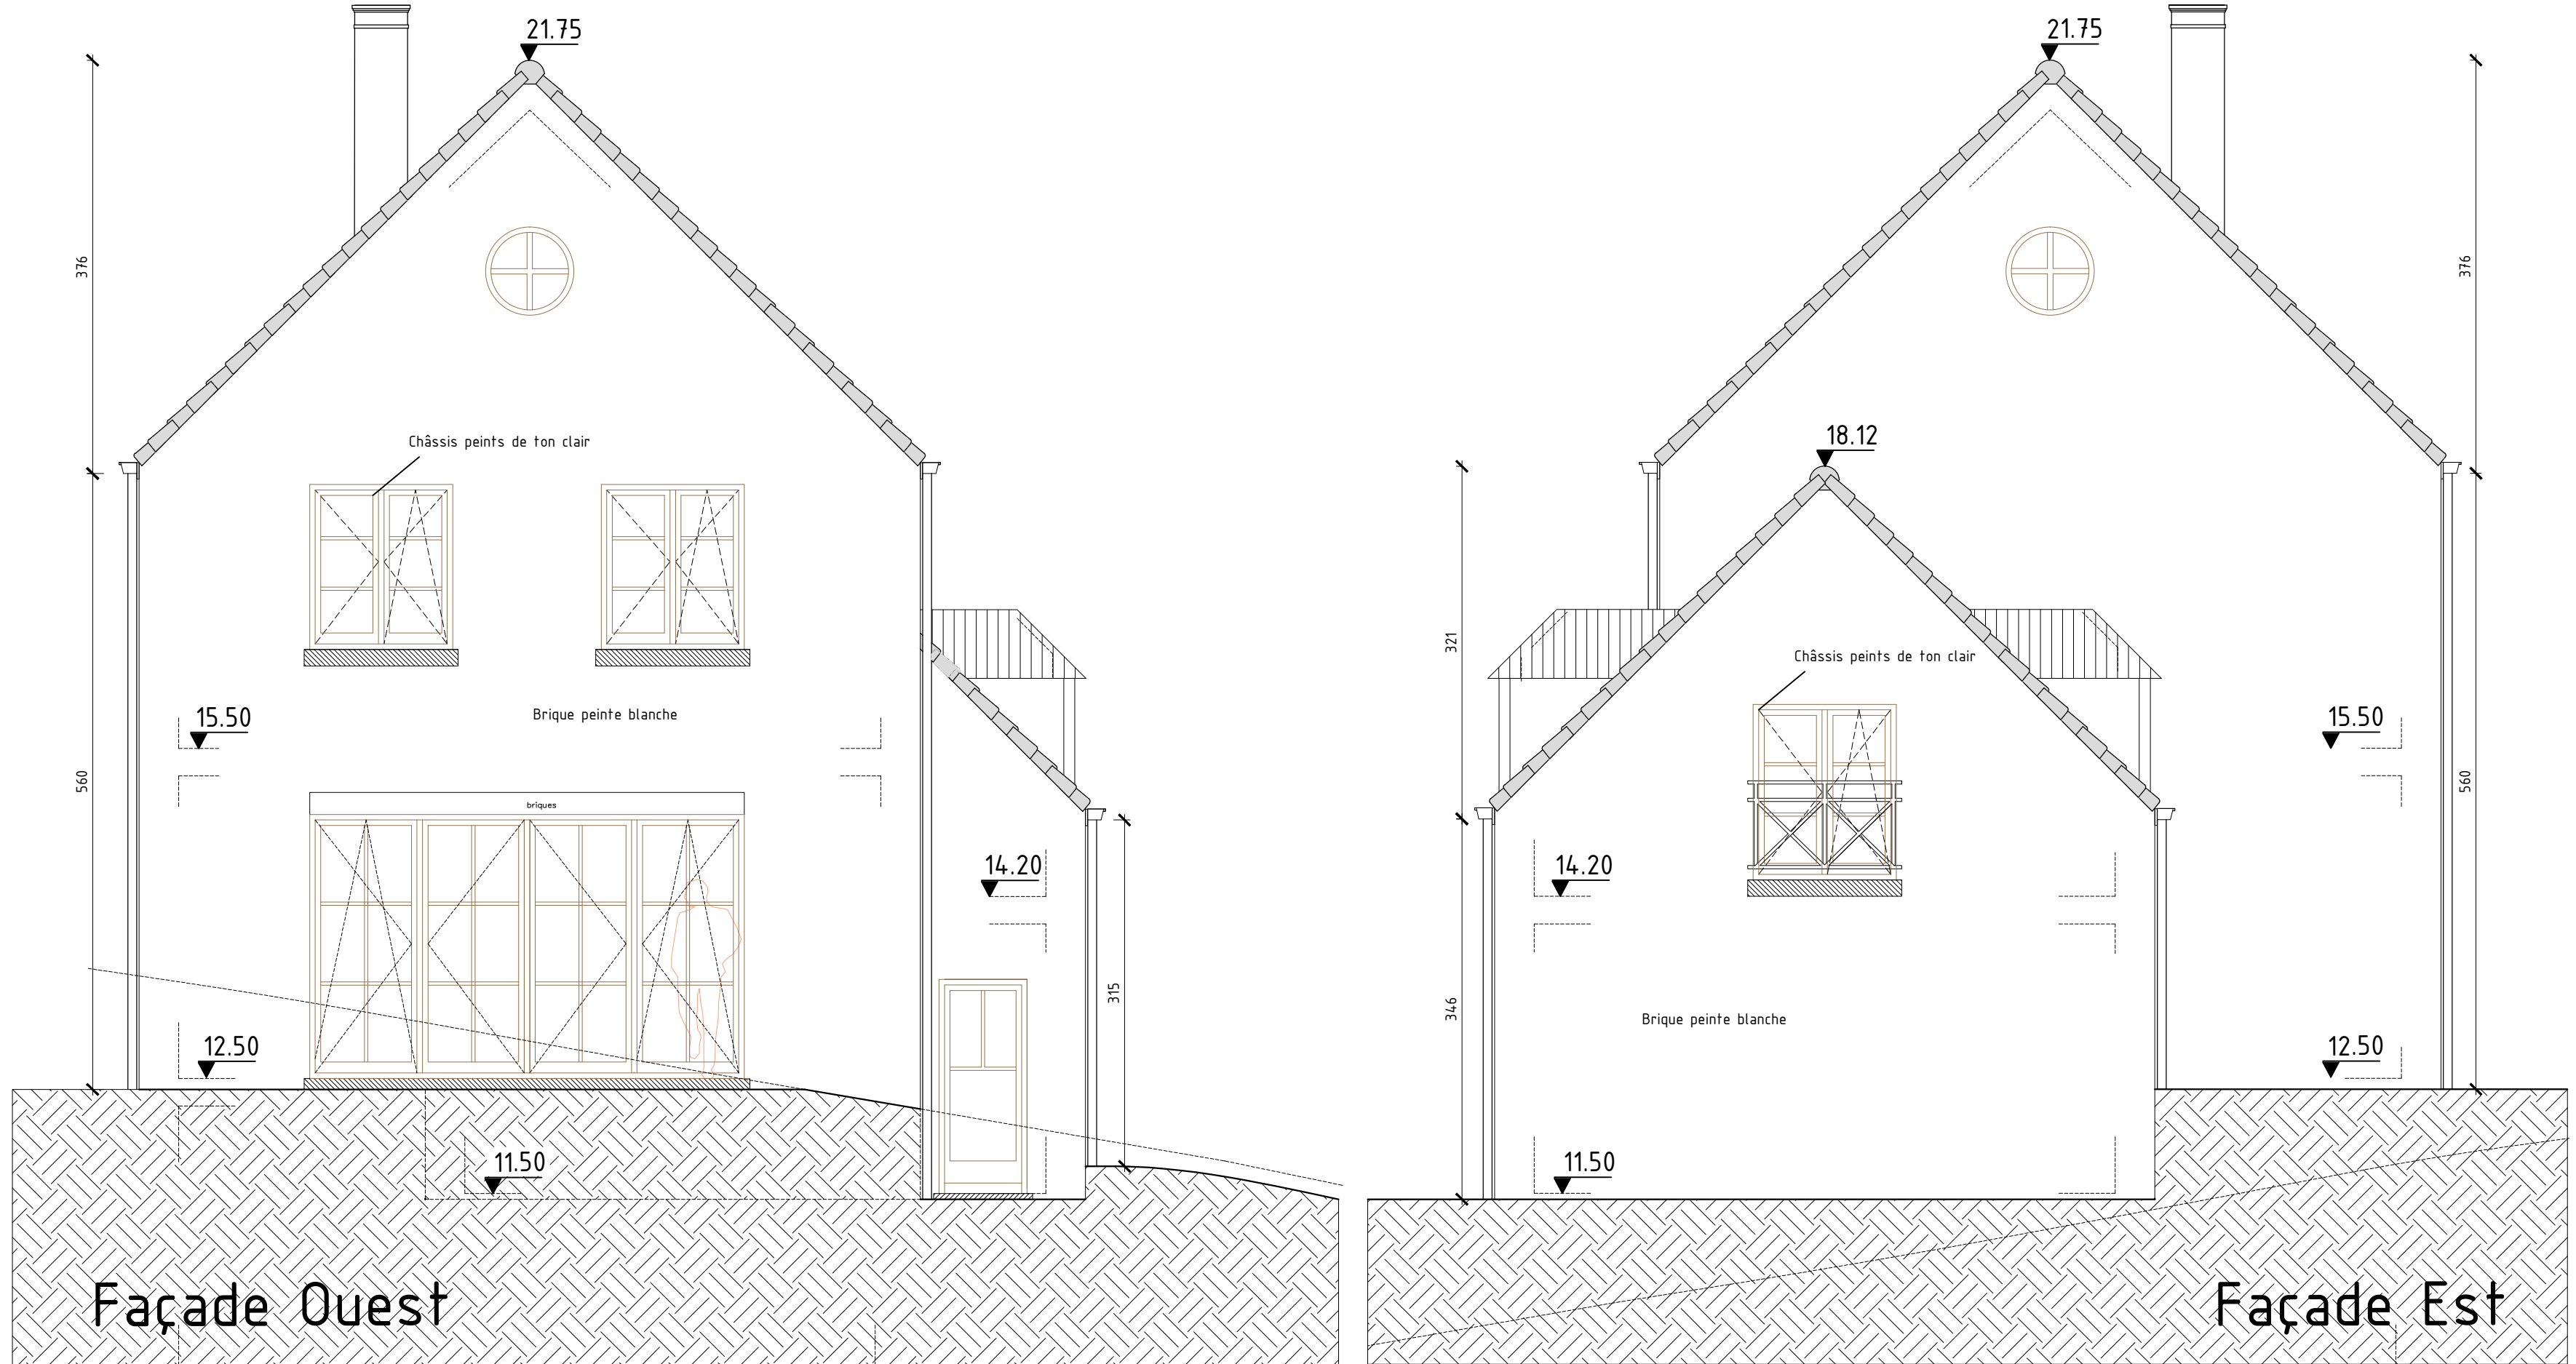


Plan RDC

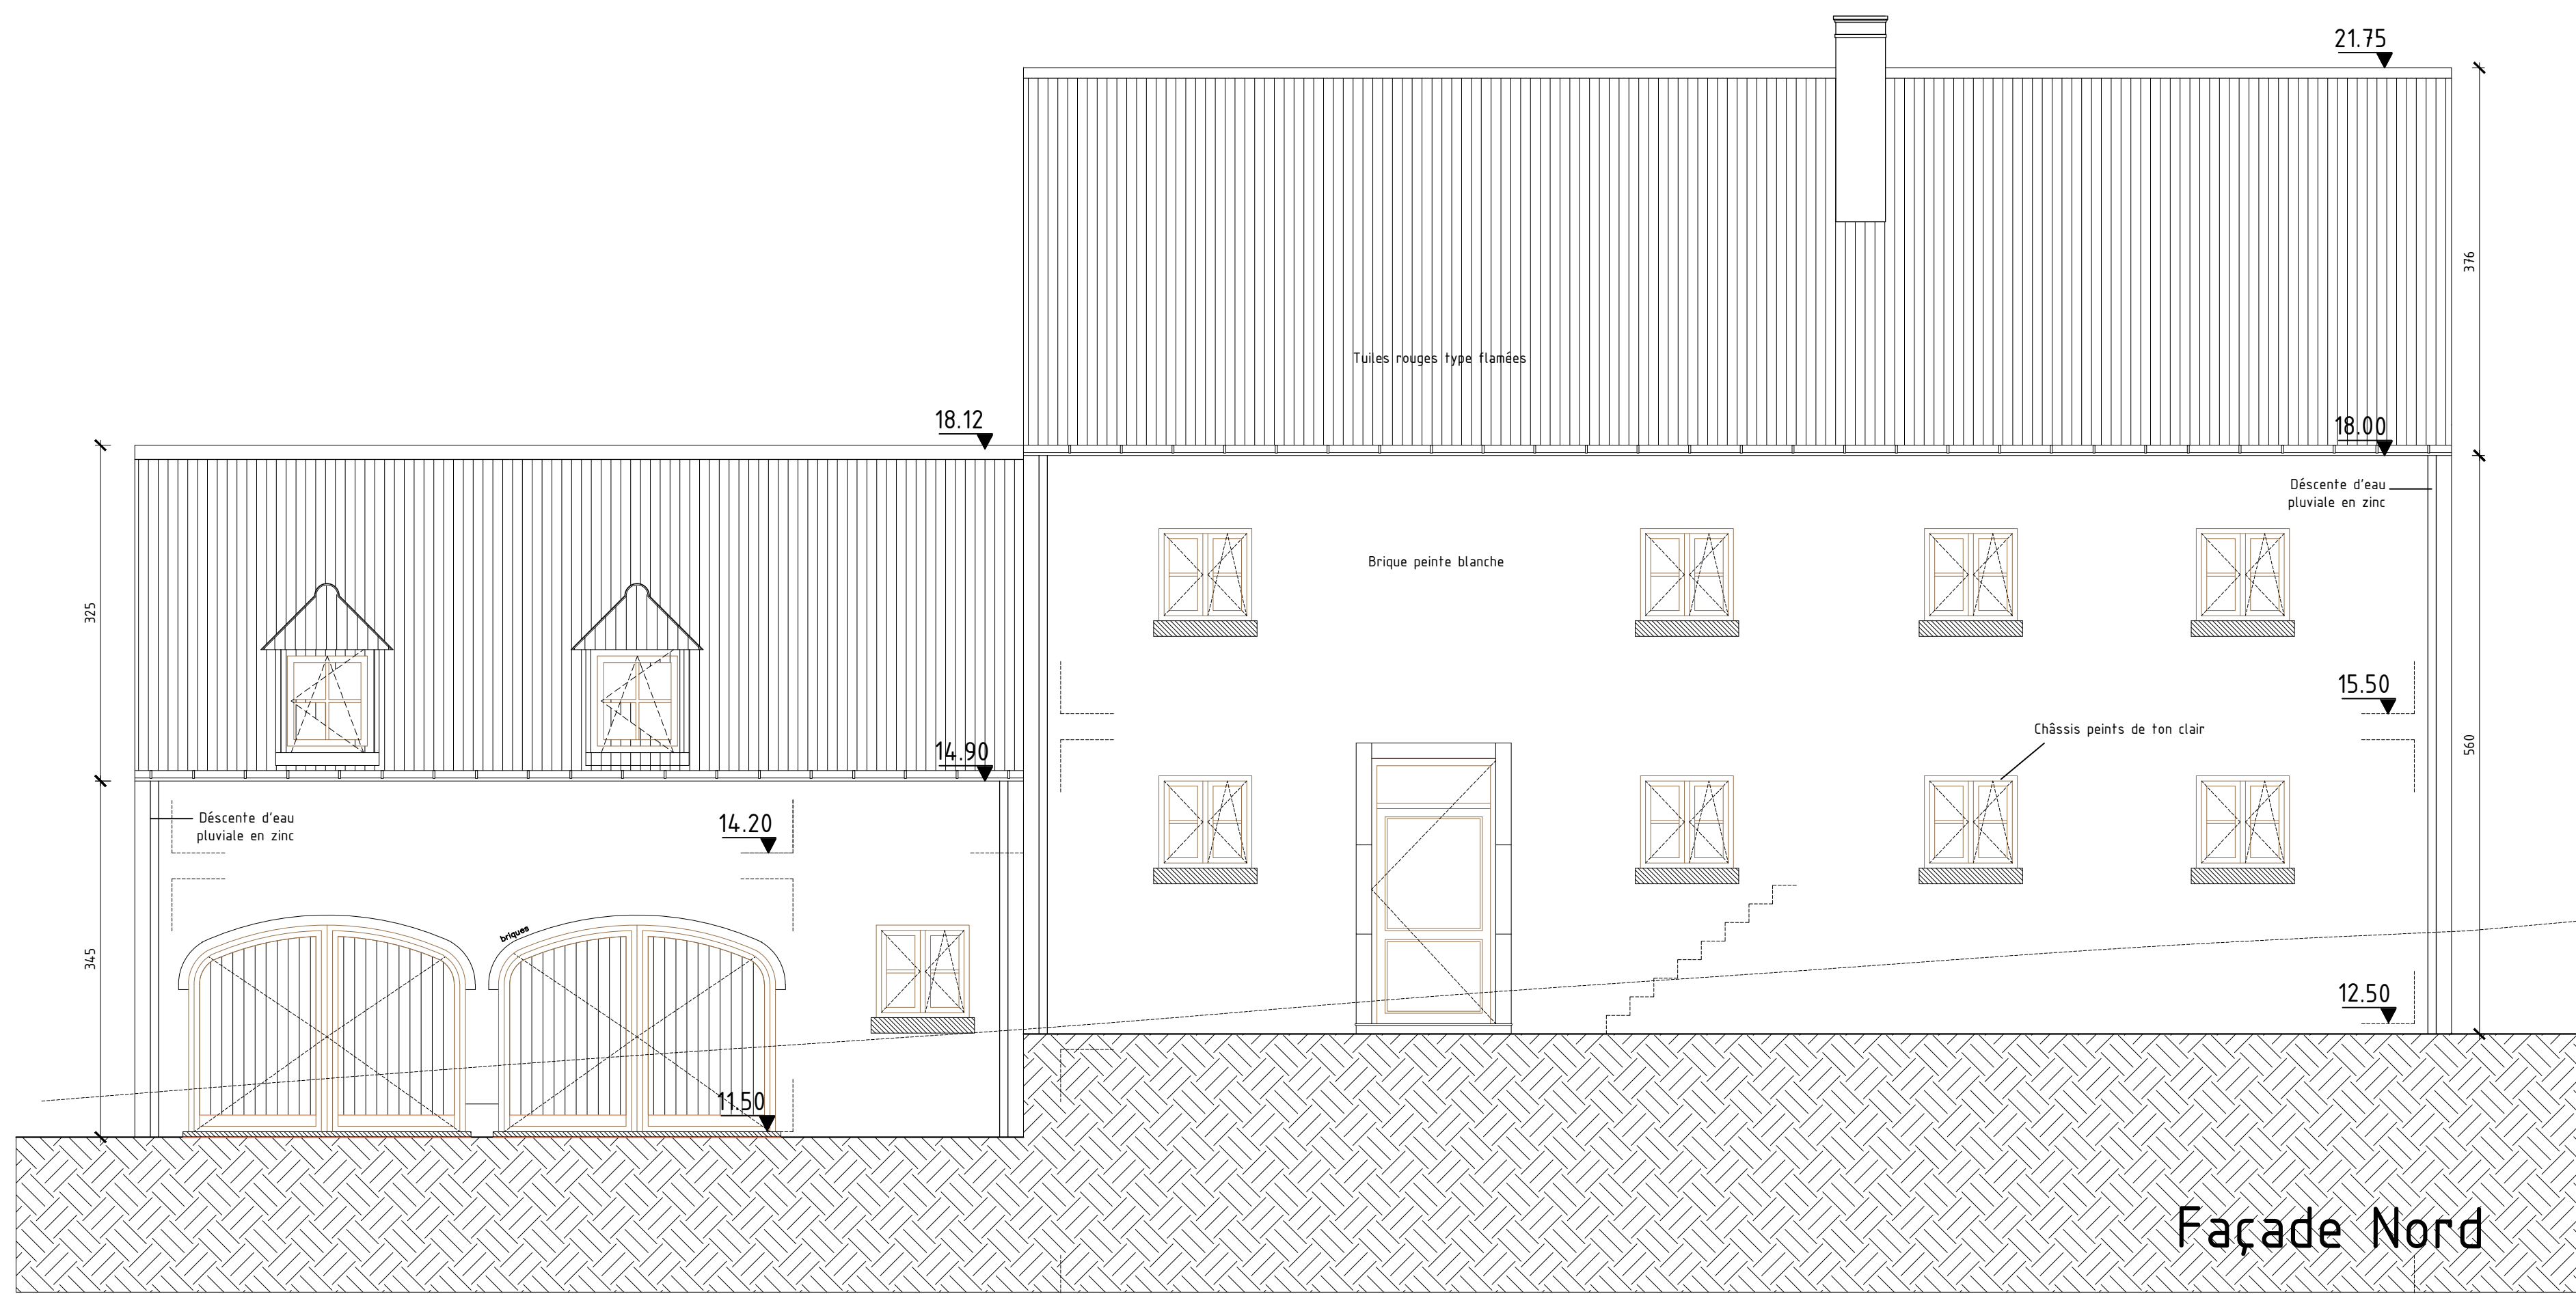

Plan Etage

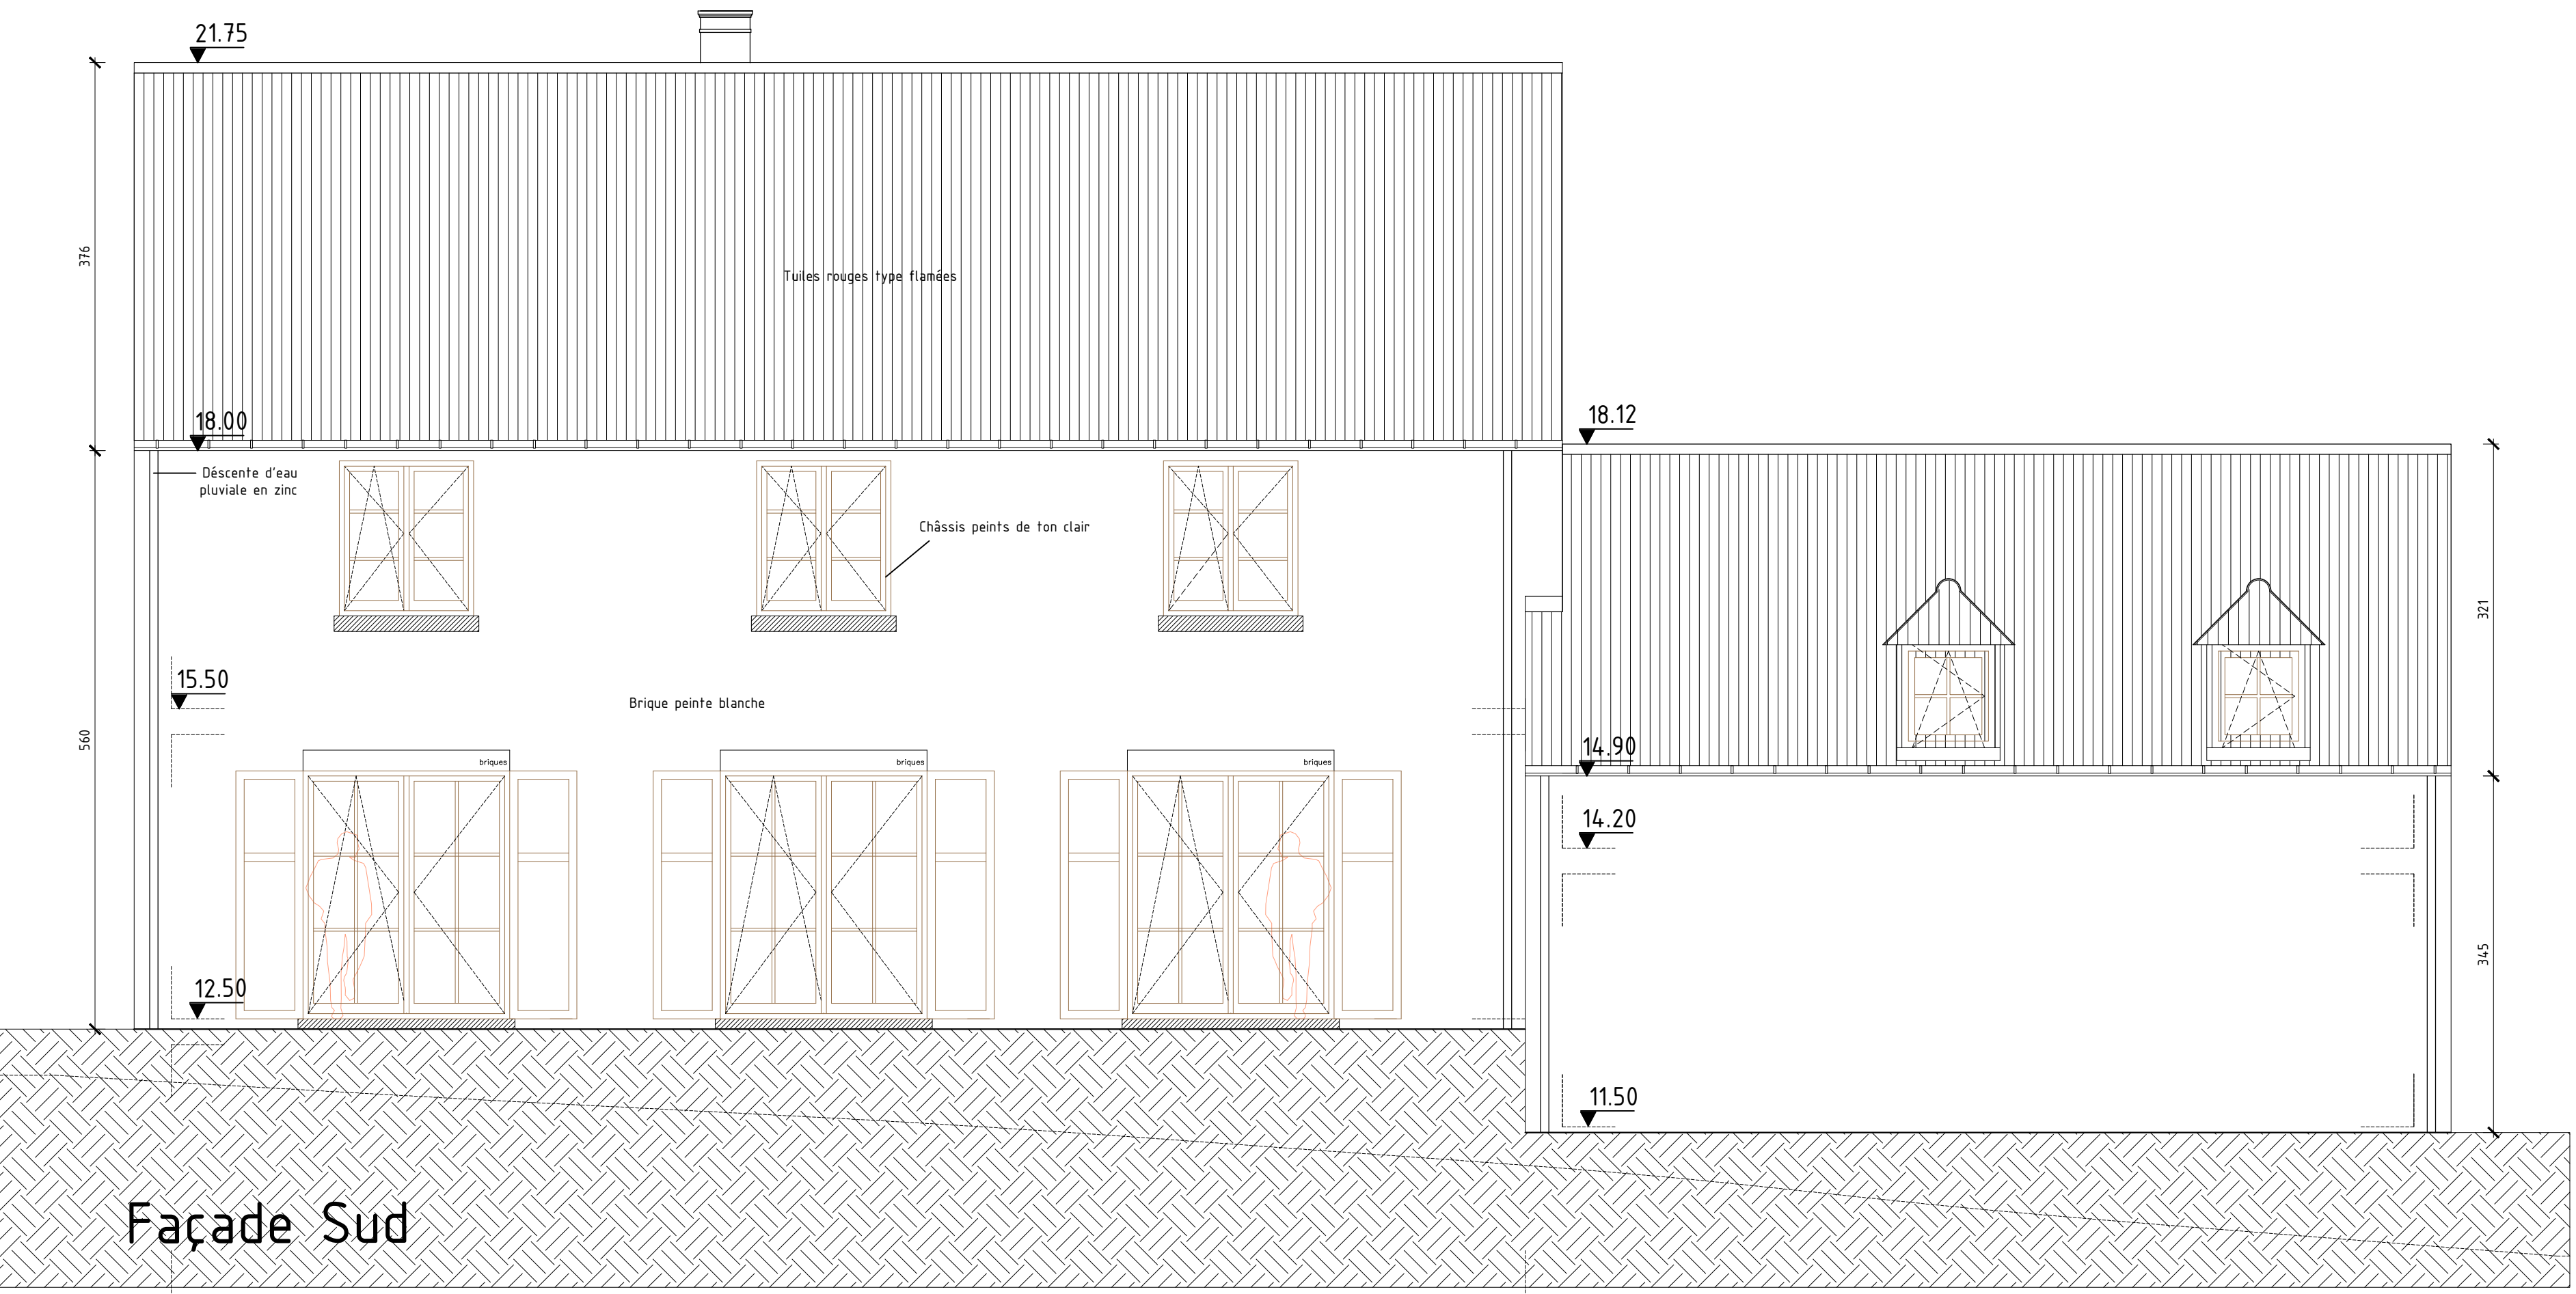

Maître de l'ouvrage Monsieur Marc Lefebvre, mandataire de Héloïse Marguerite Rue de la Closerie 1380 LASNE			Echelle : 1/50 Format : A1	
Objet Construction de trois villas Villa Acacia			Date : 07.08.2013	
Approuvé le le maître de l'ouvrage,			l'architecte,	l'entrepreneur,
indice			Ref client : MGN	
date			Ref dossier :	
modification			Ind : B	
A 15.04.2013 PU			04	
B 07.08.2013 Remise en plan			M. Ruysschaert 02/633.21.12	
			m. ruysschaert@architectesdoyen.be	

Ce plan est la propriété de l'architecte. Il ne peut être réutilisé, copié ou communiqué à des tiers sans autorisation préalable.