

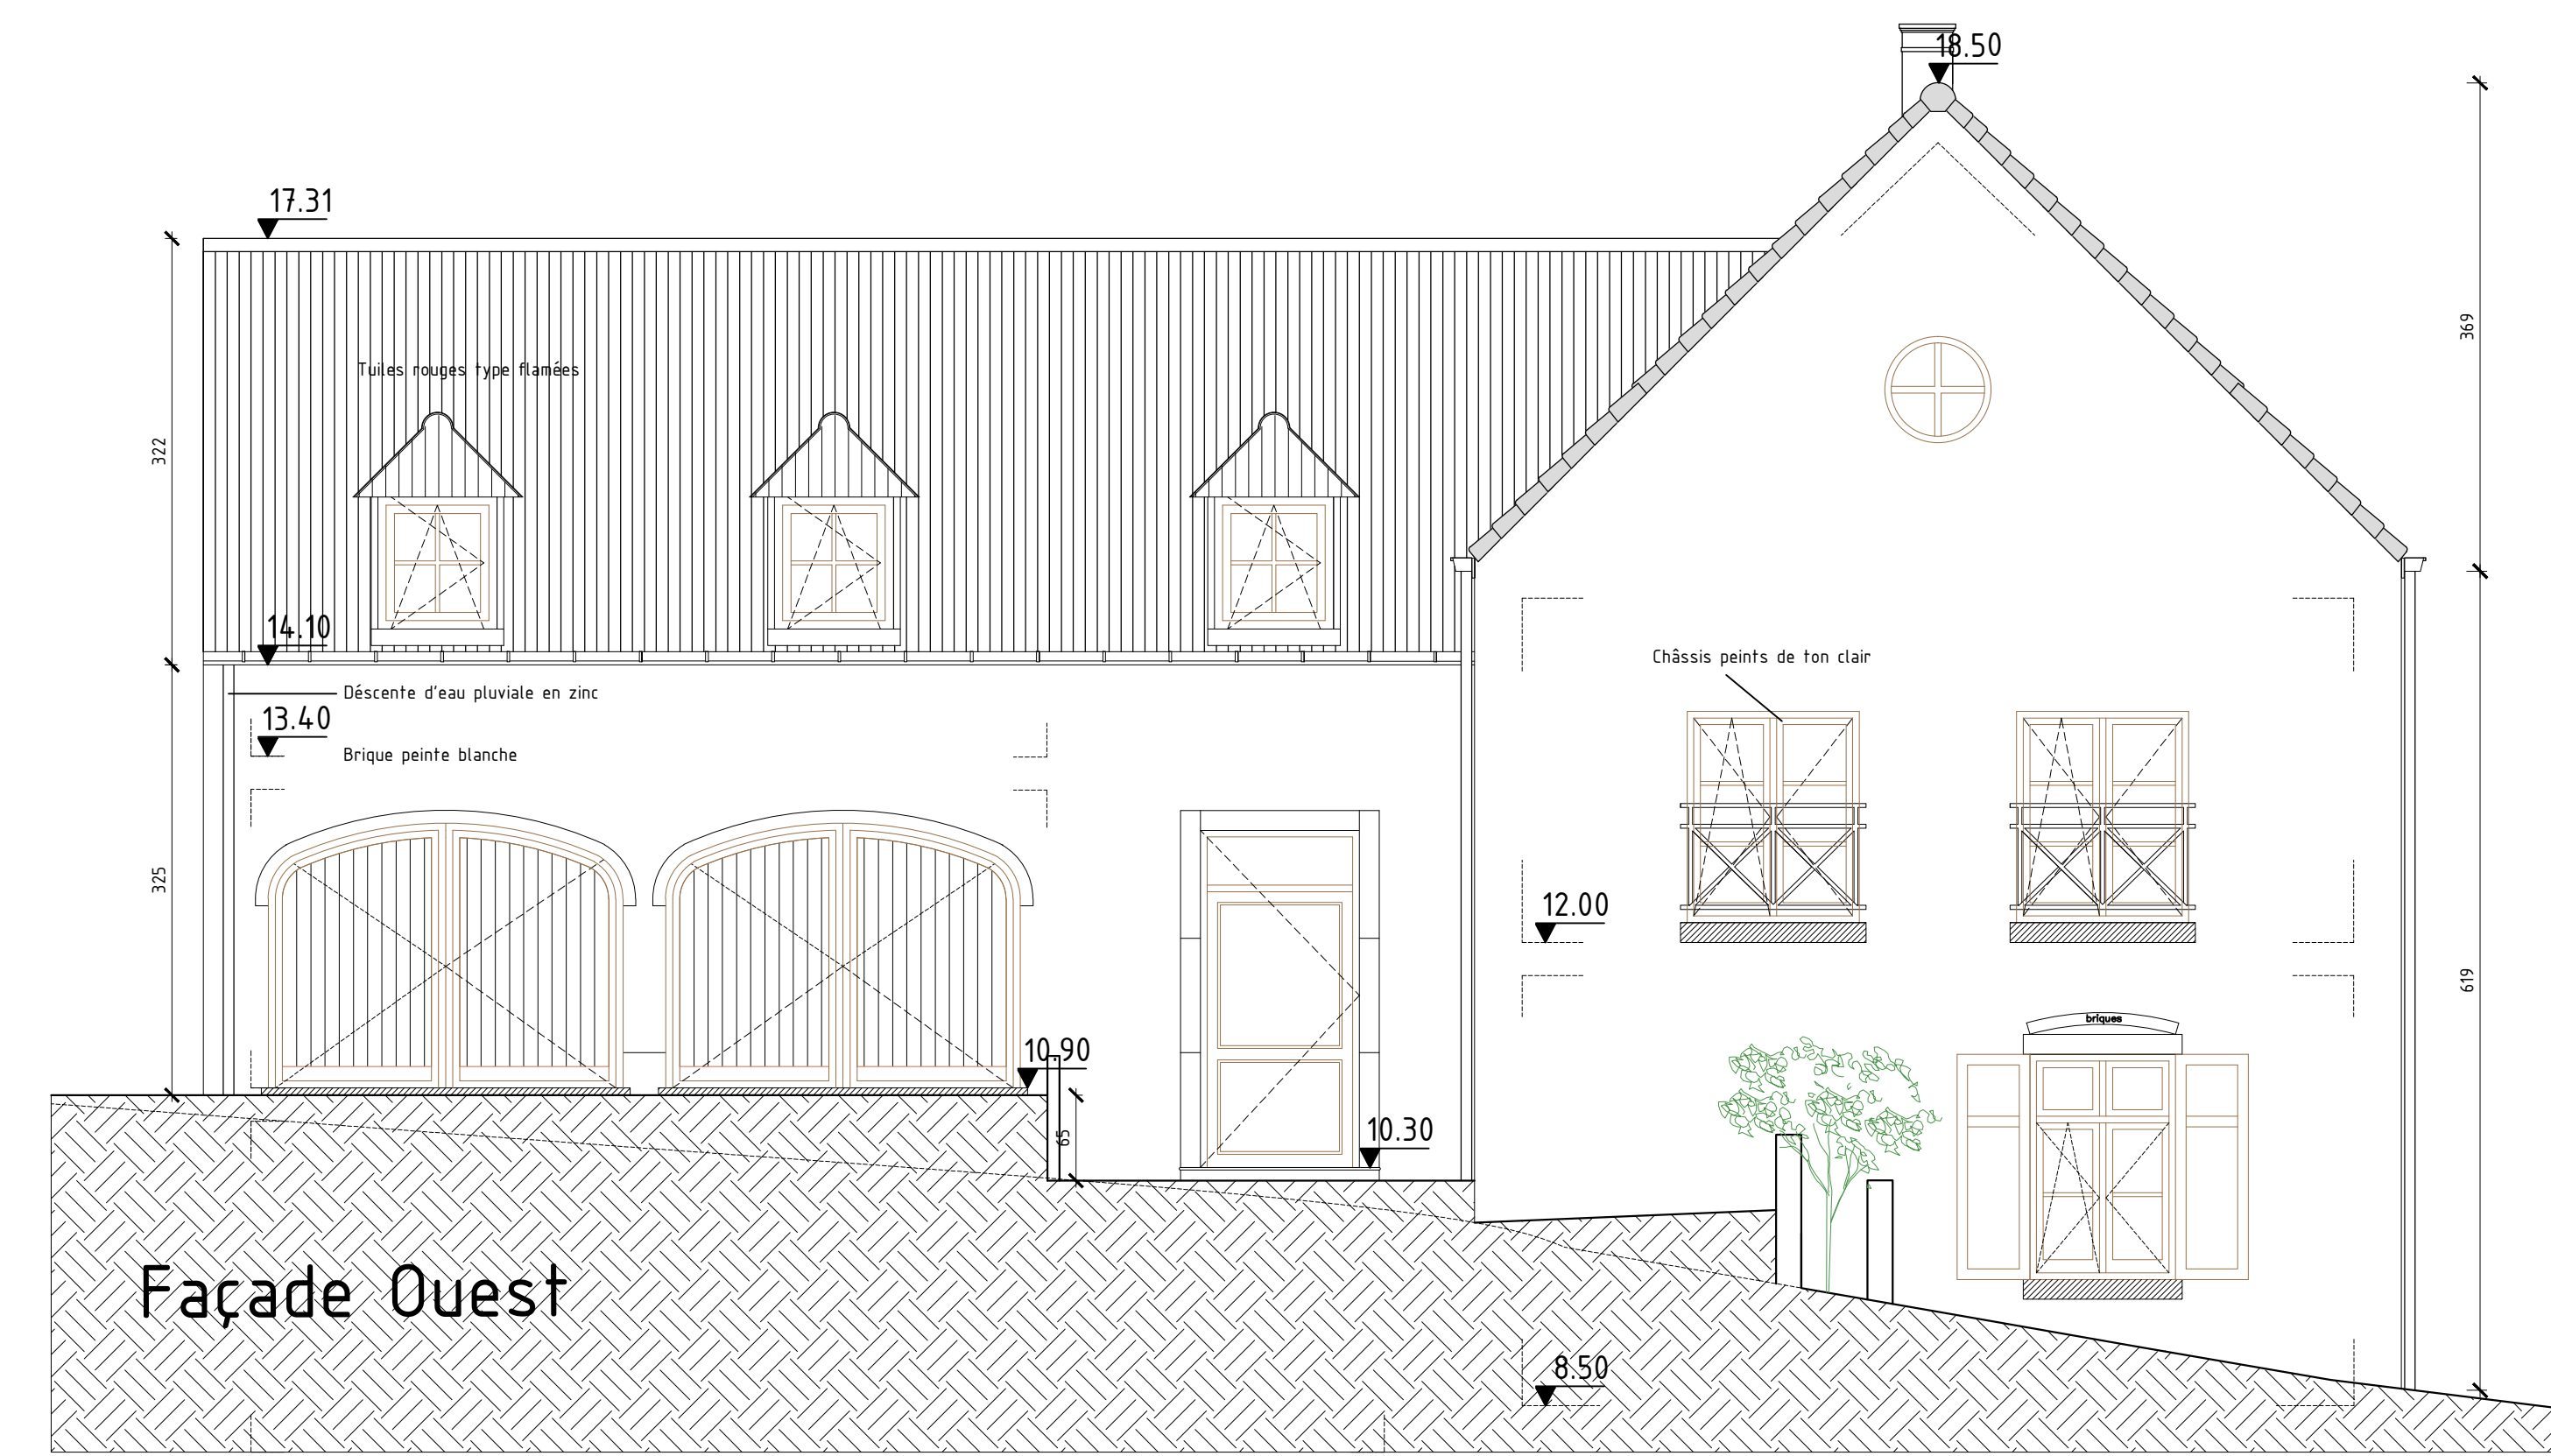






Villa Charme

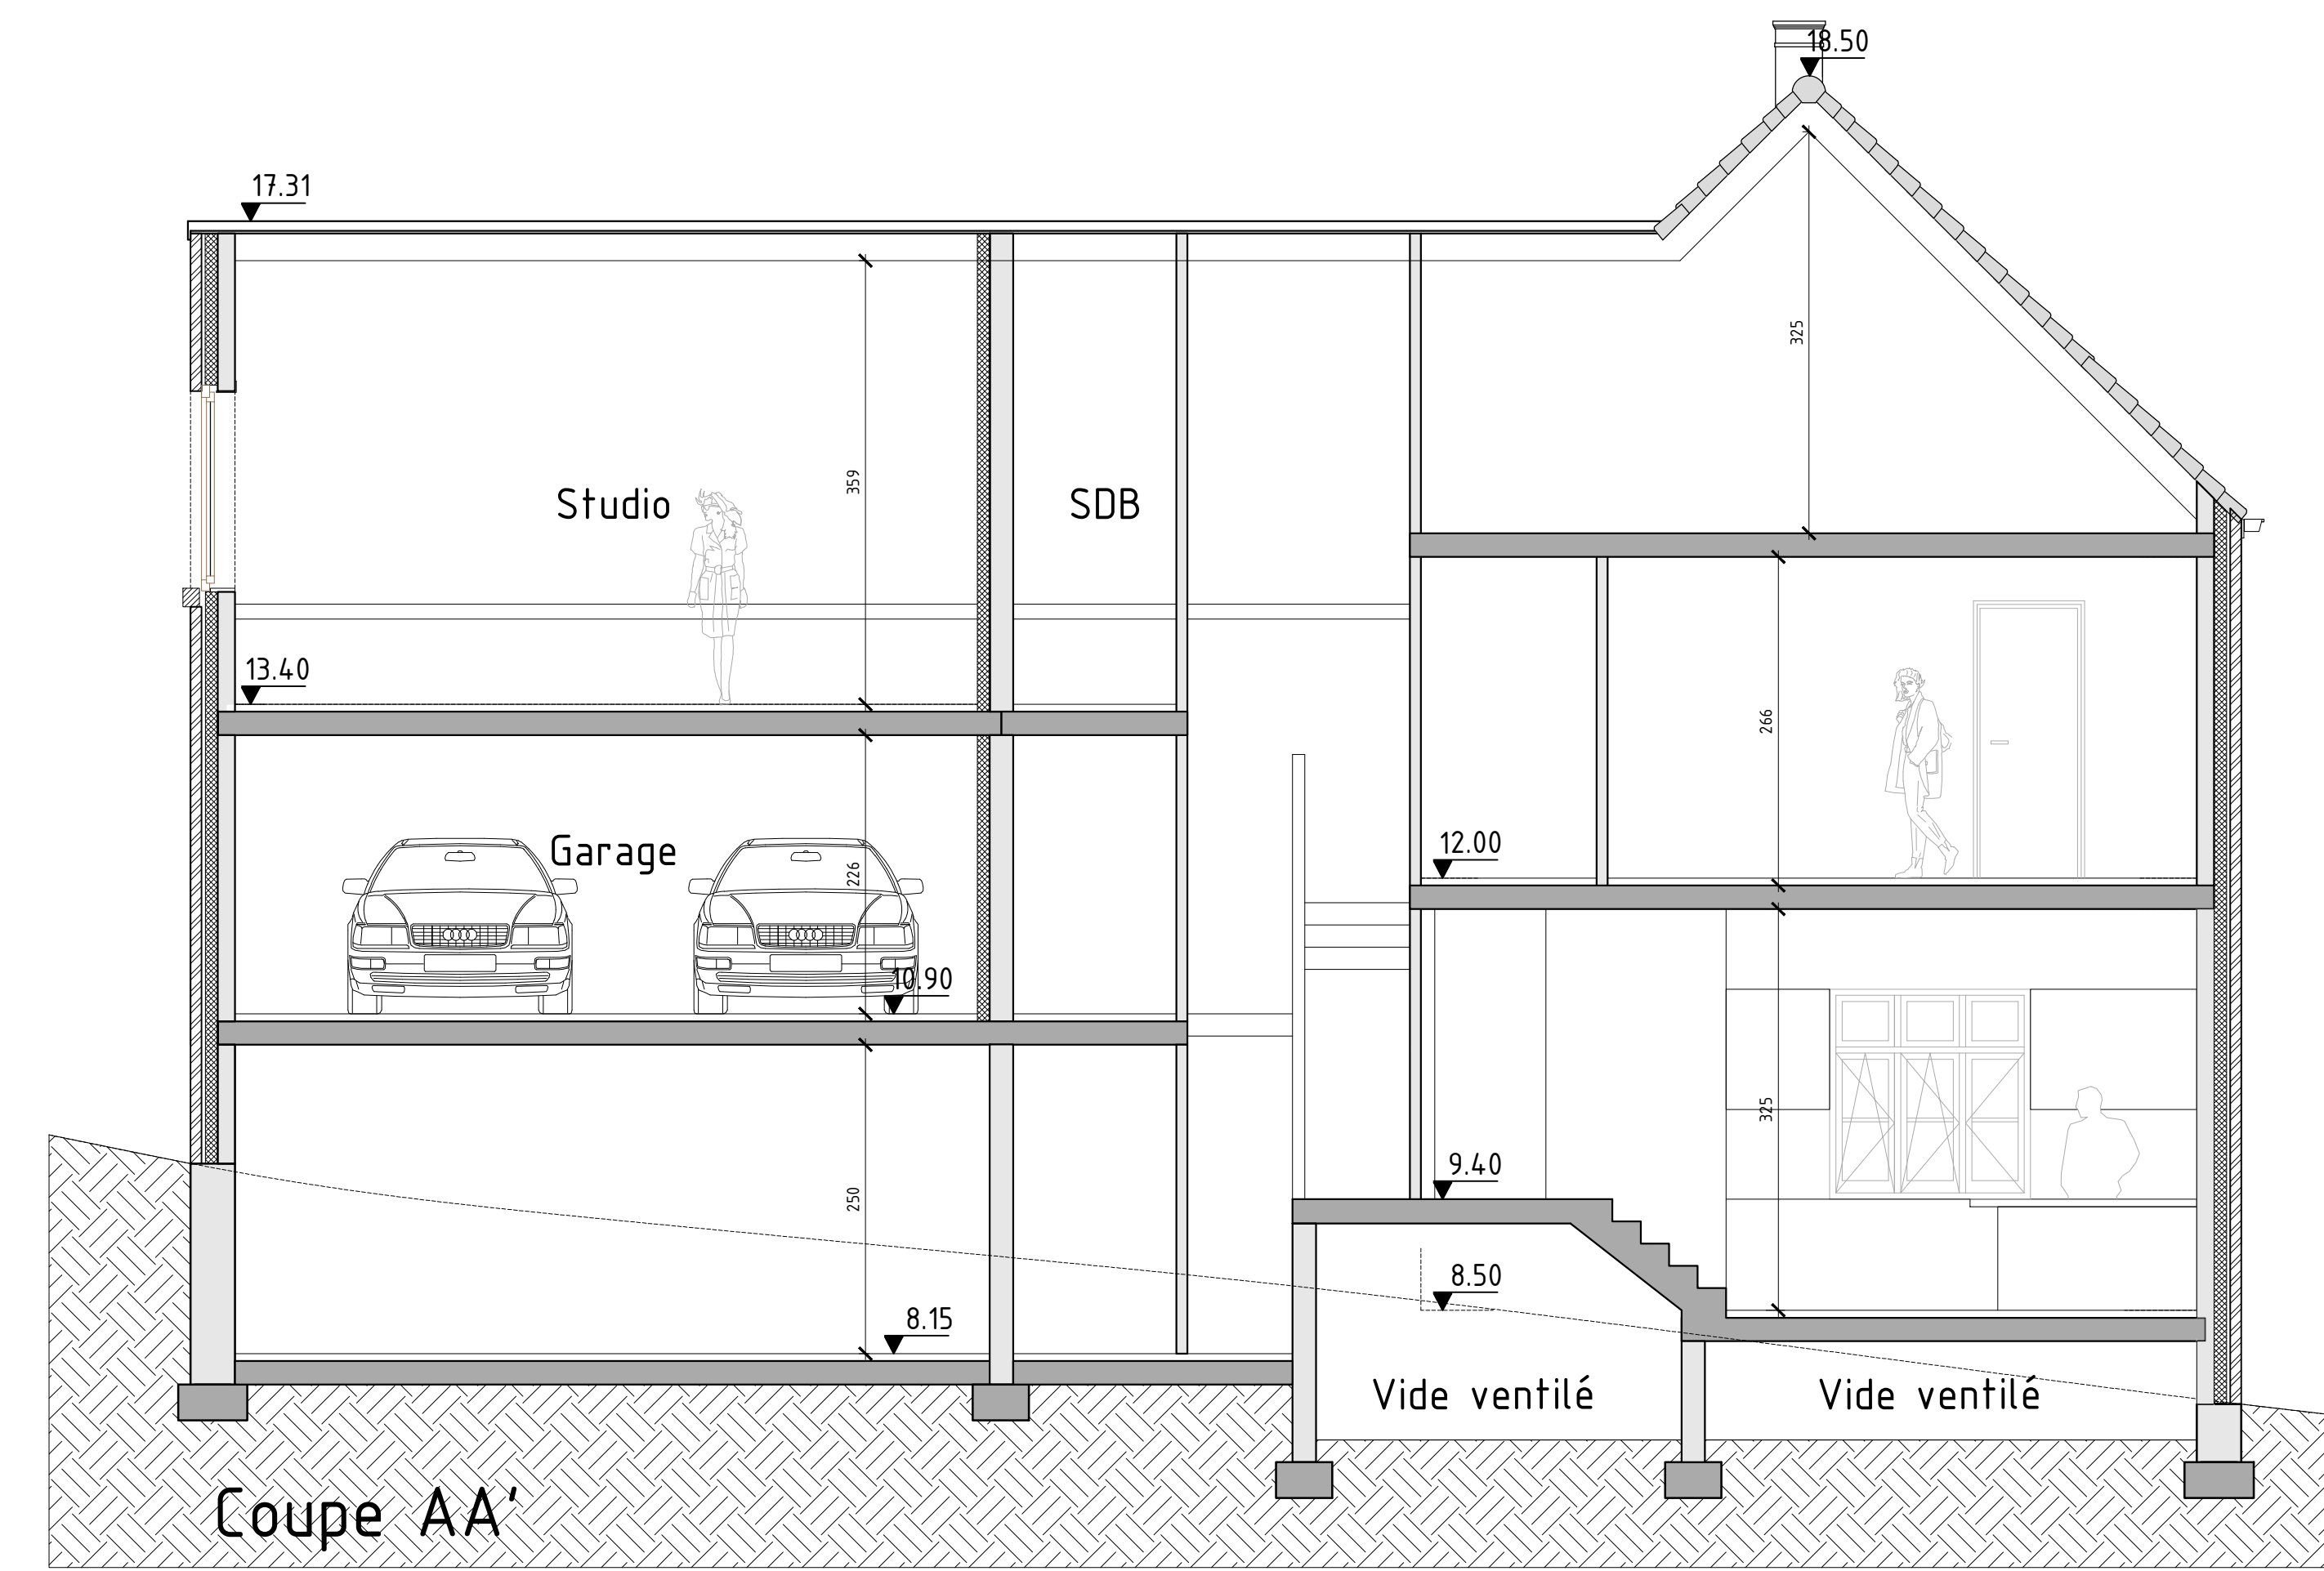

Plan RDC

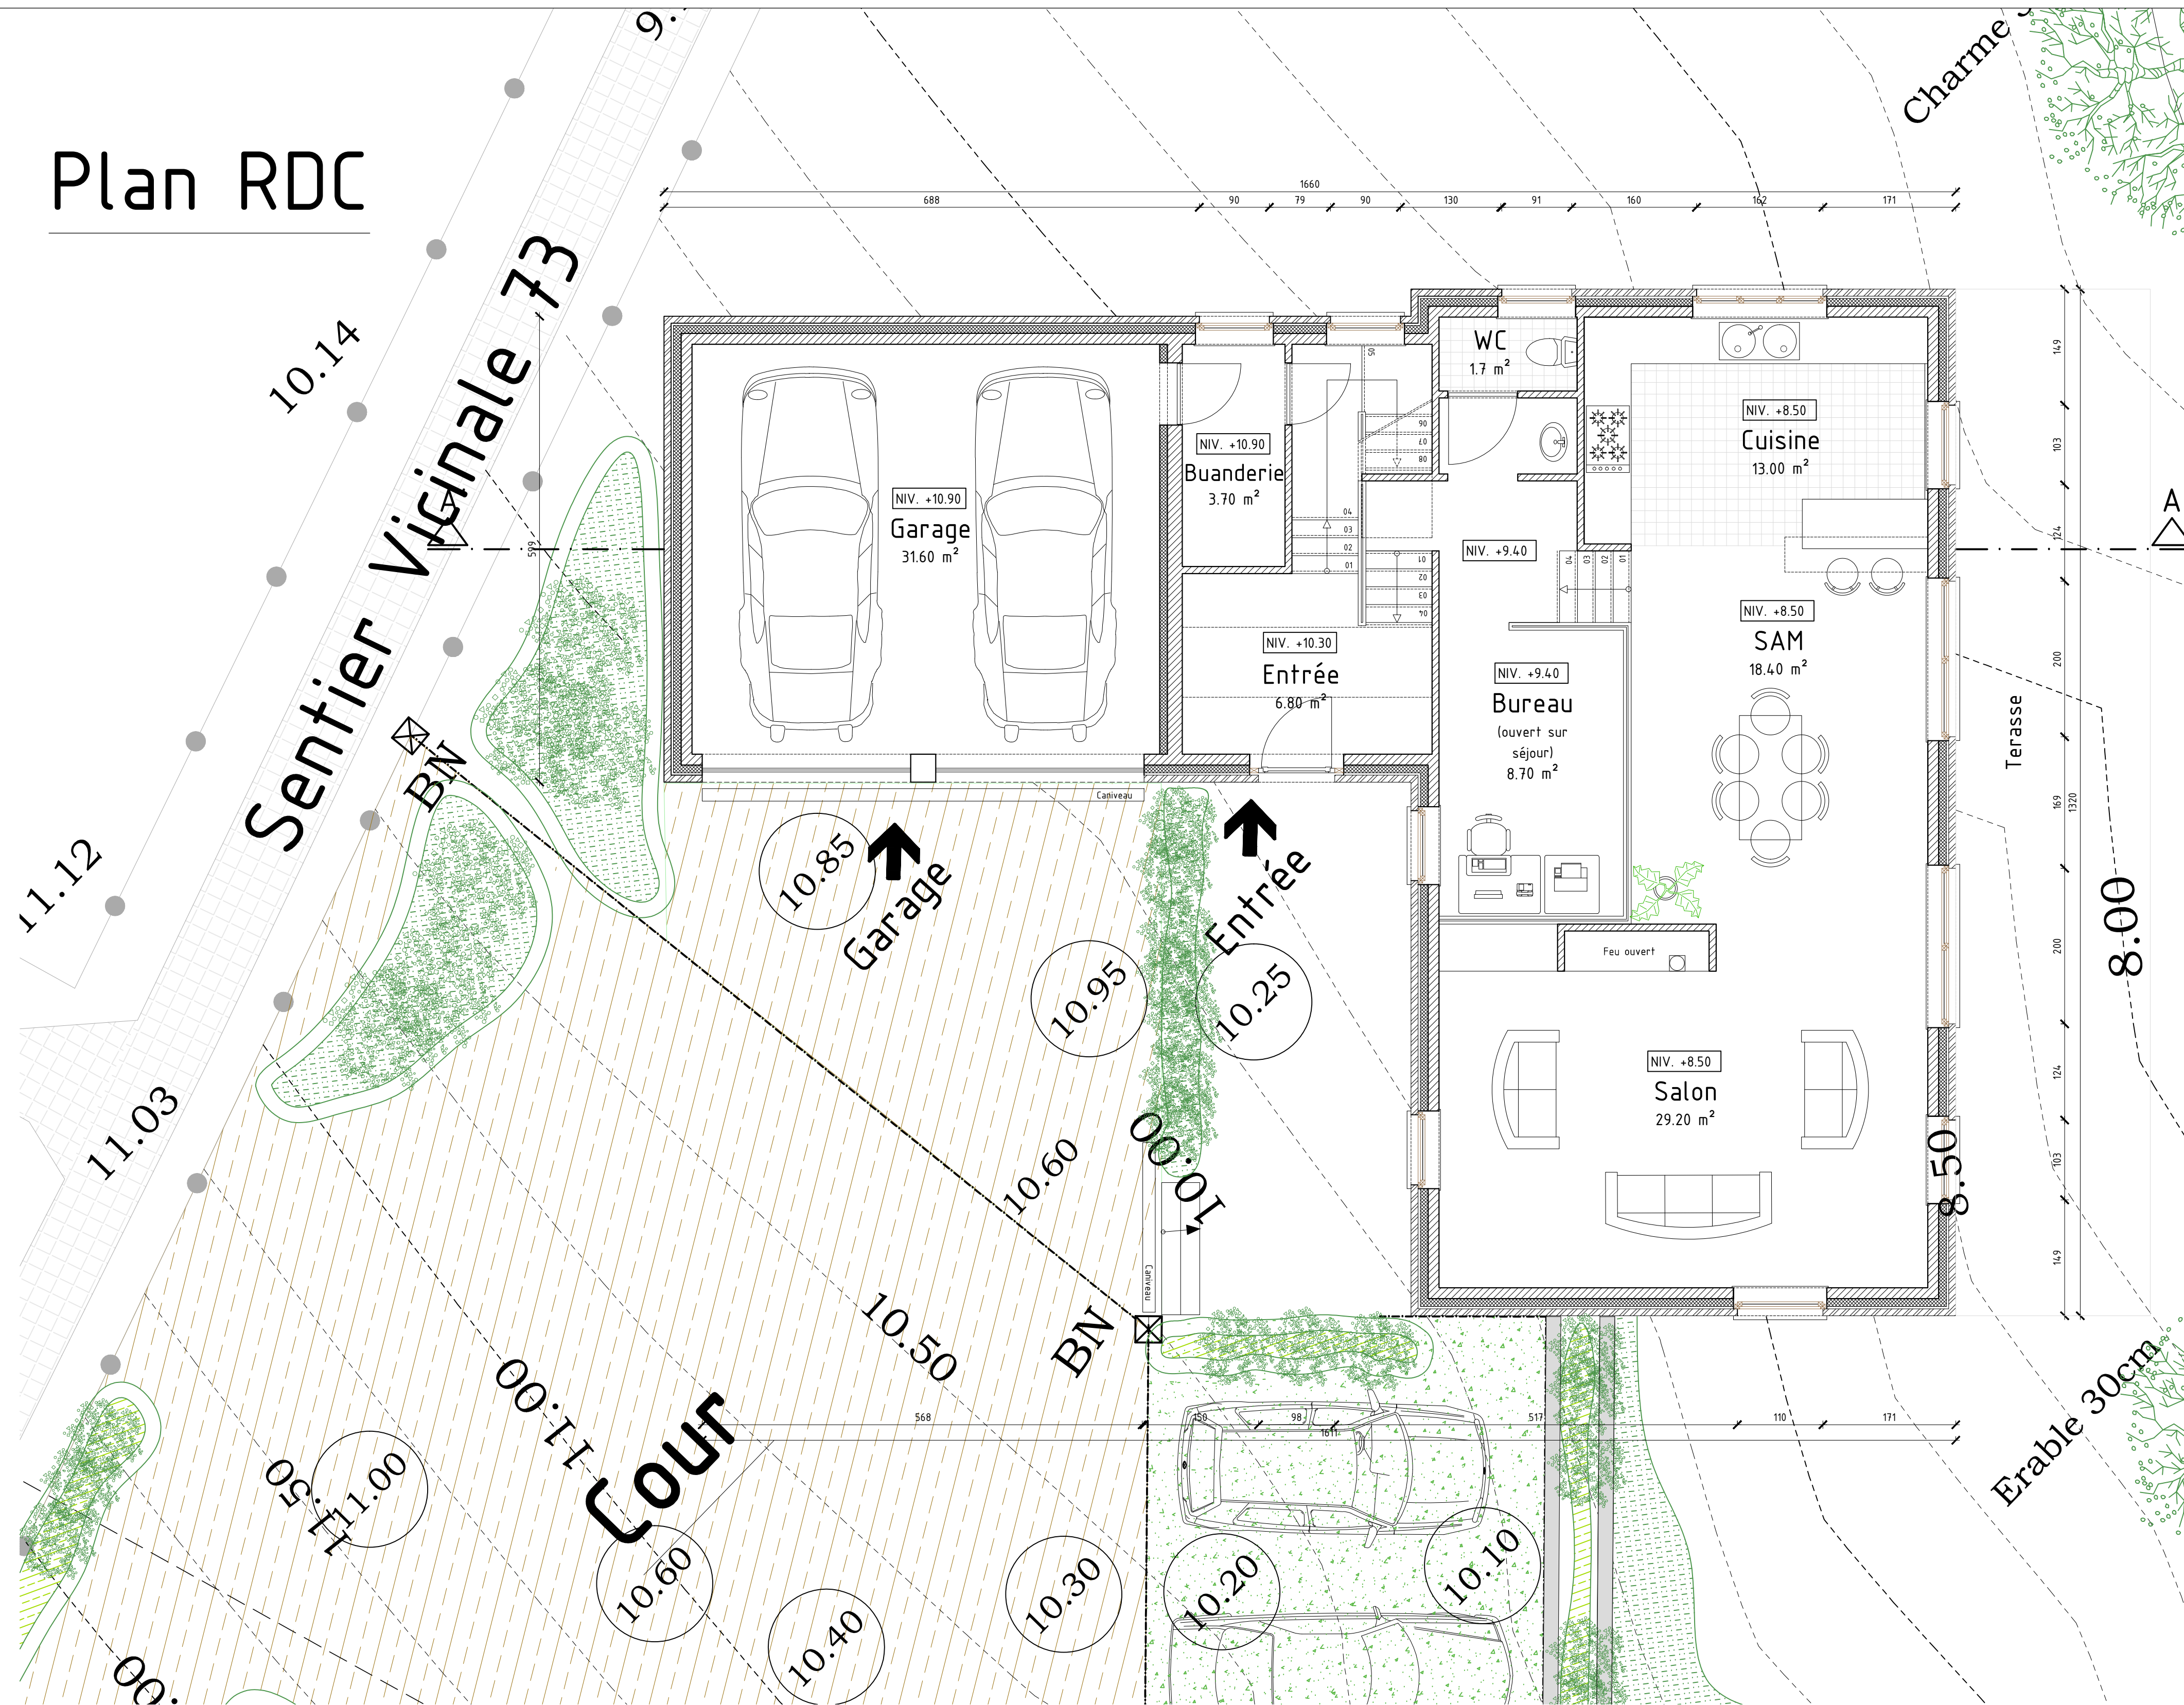

Plan étage

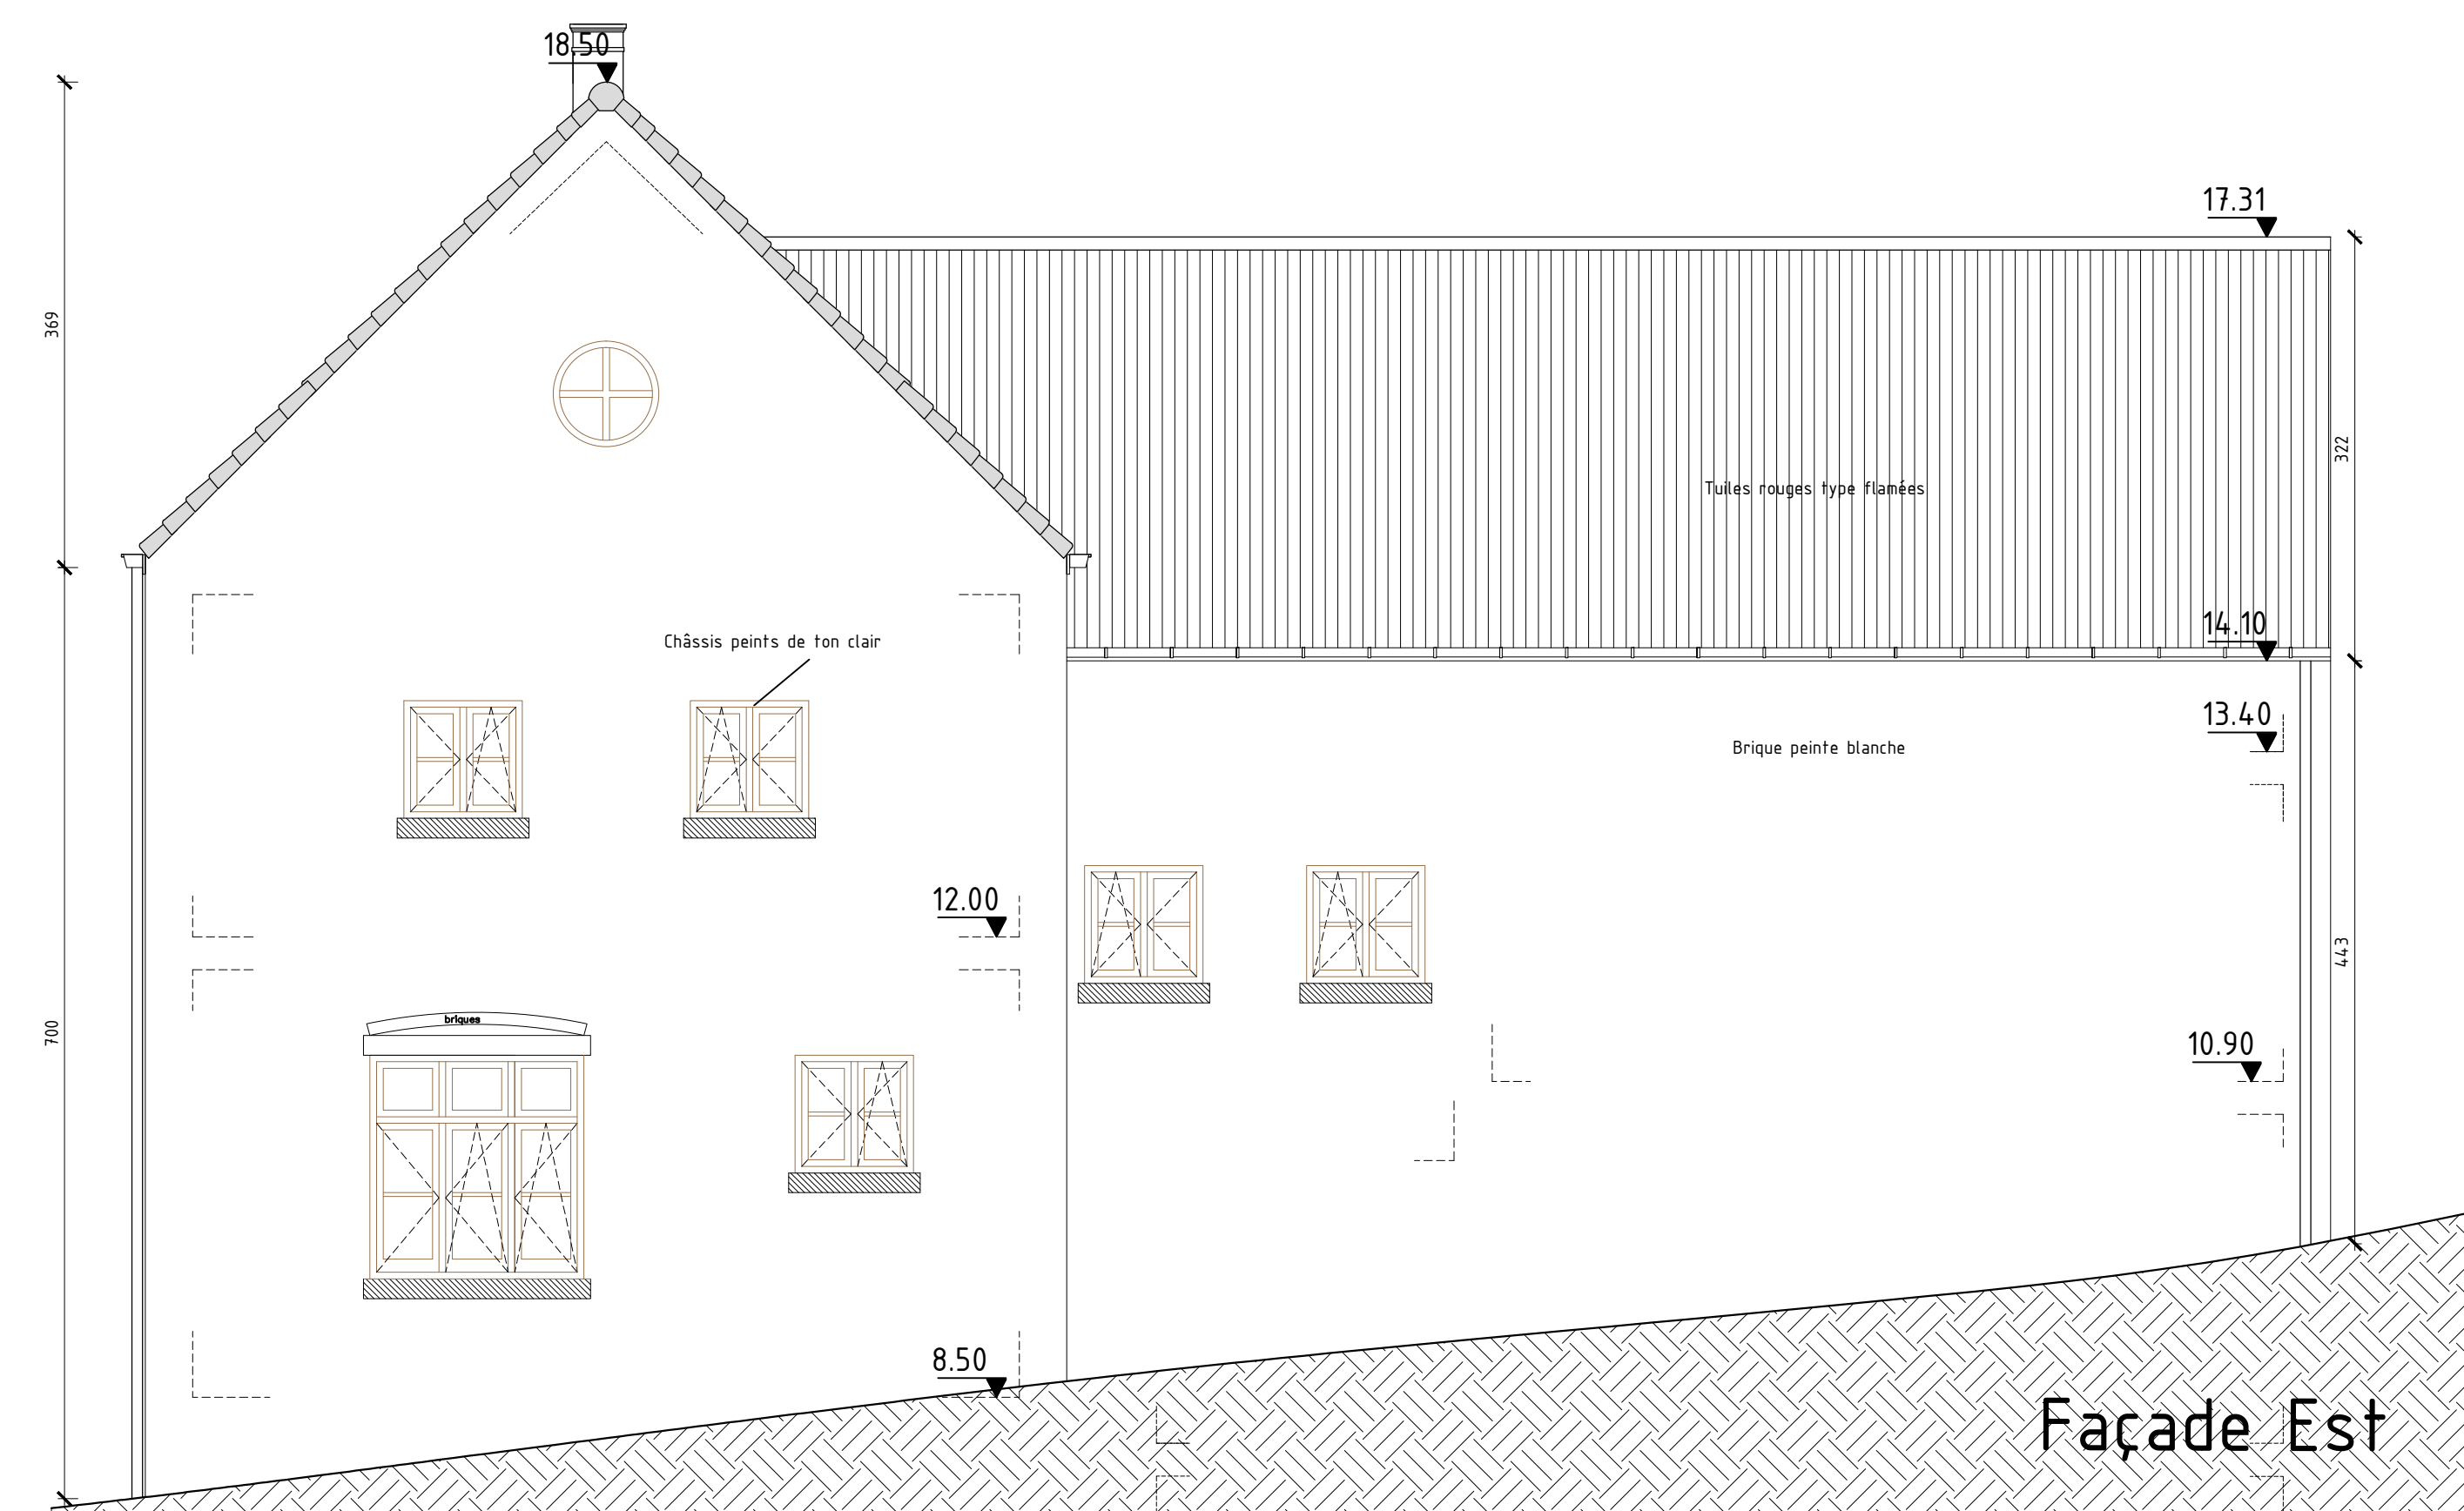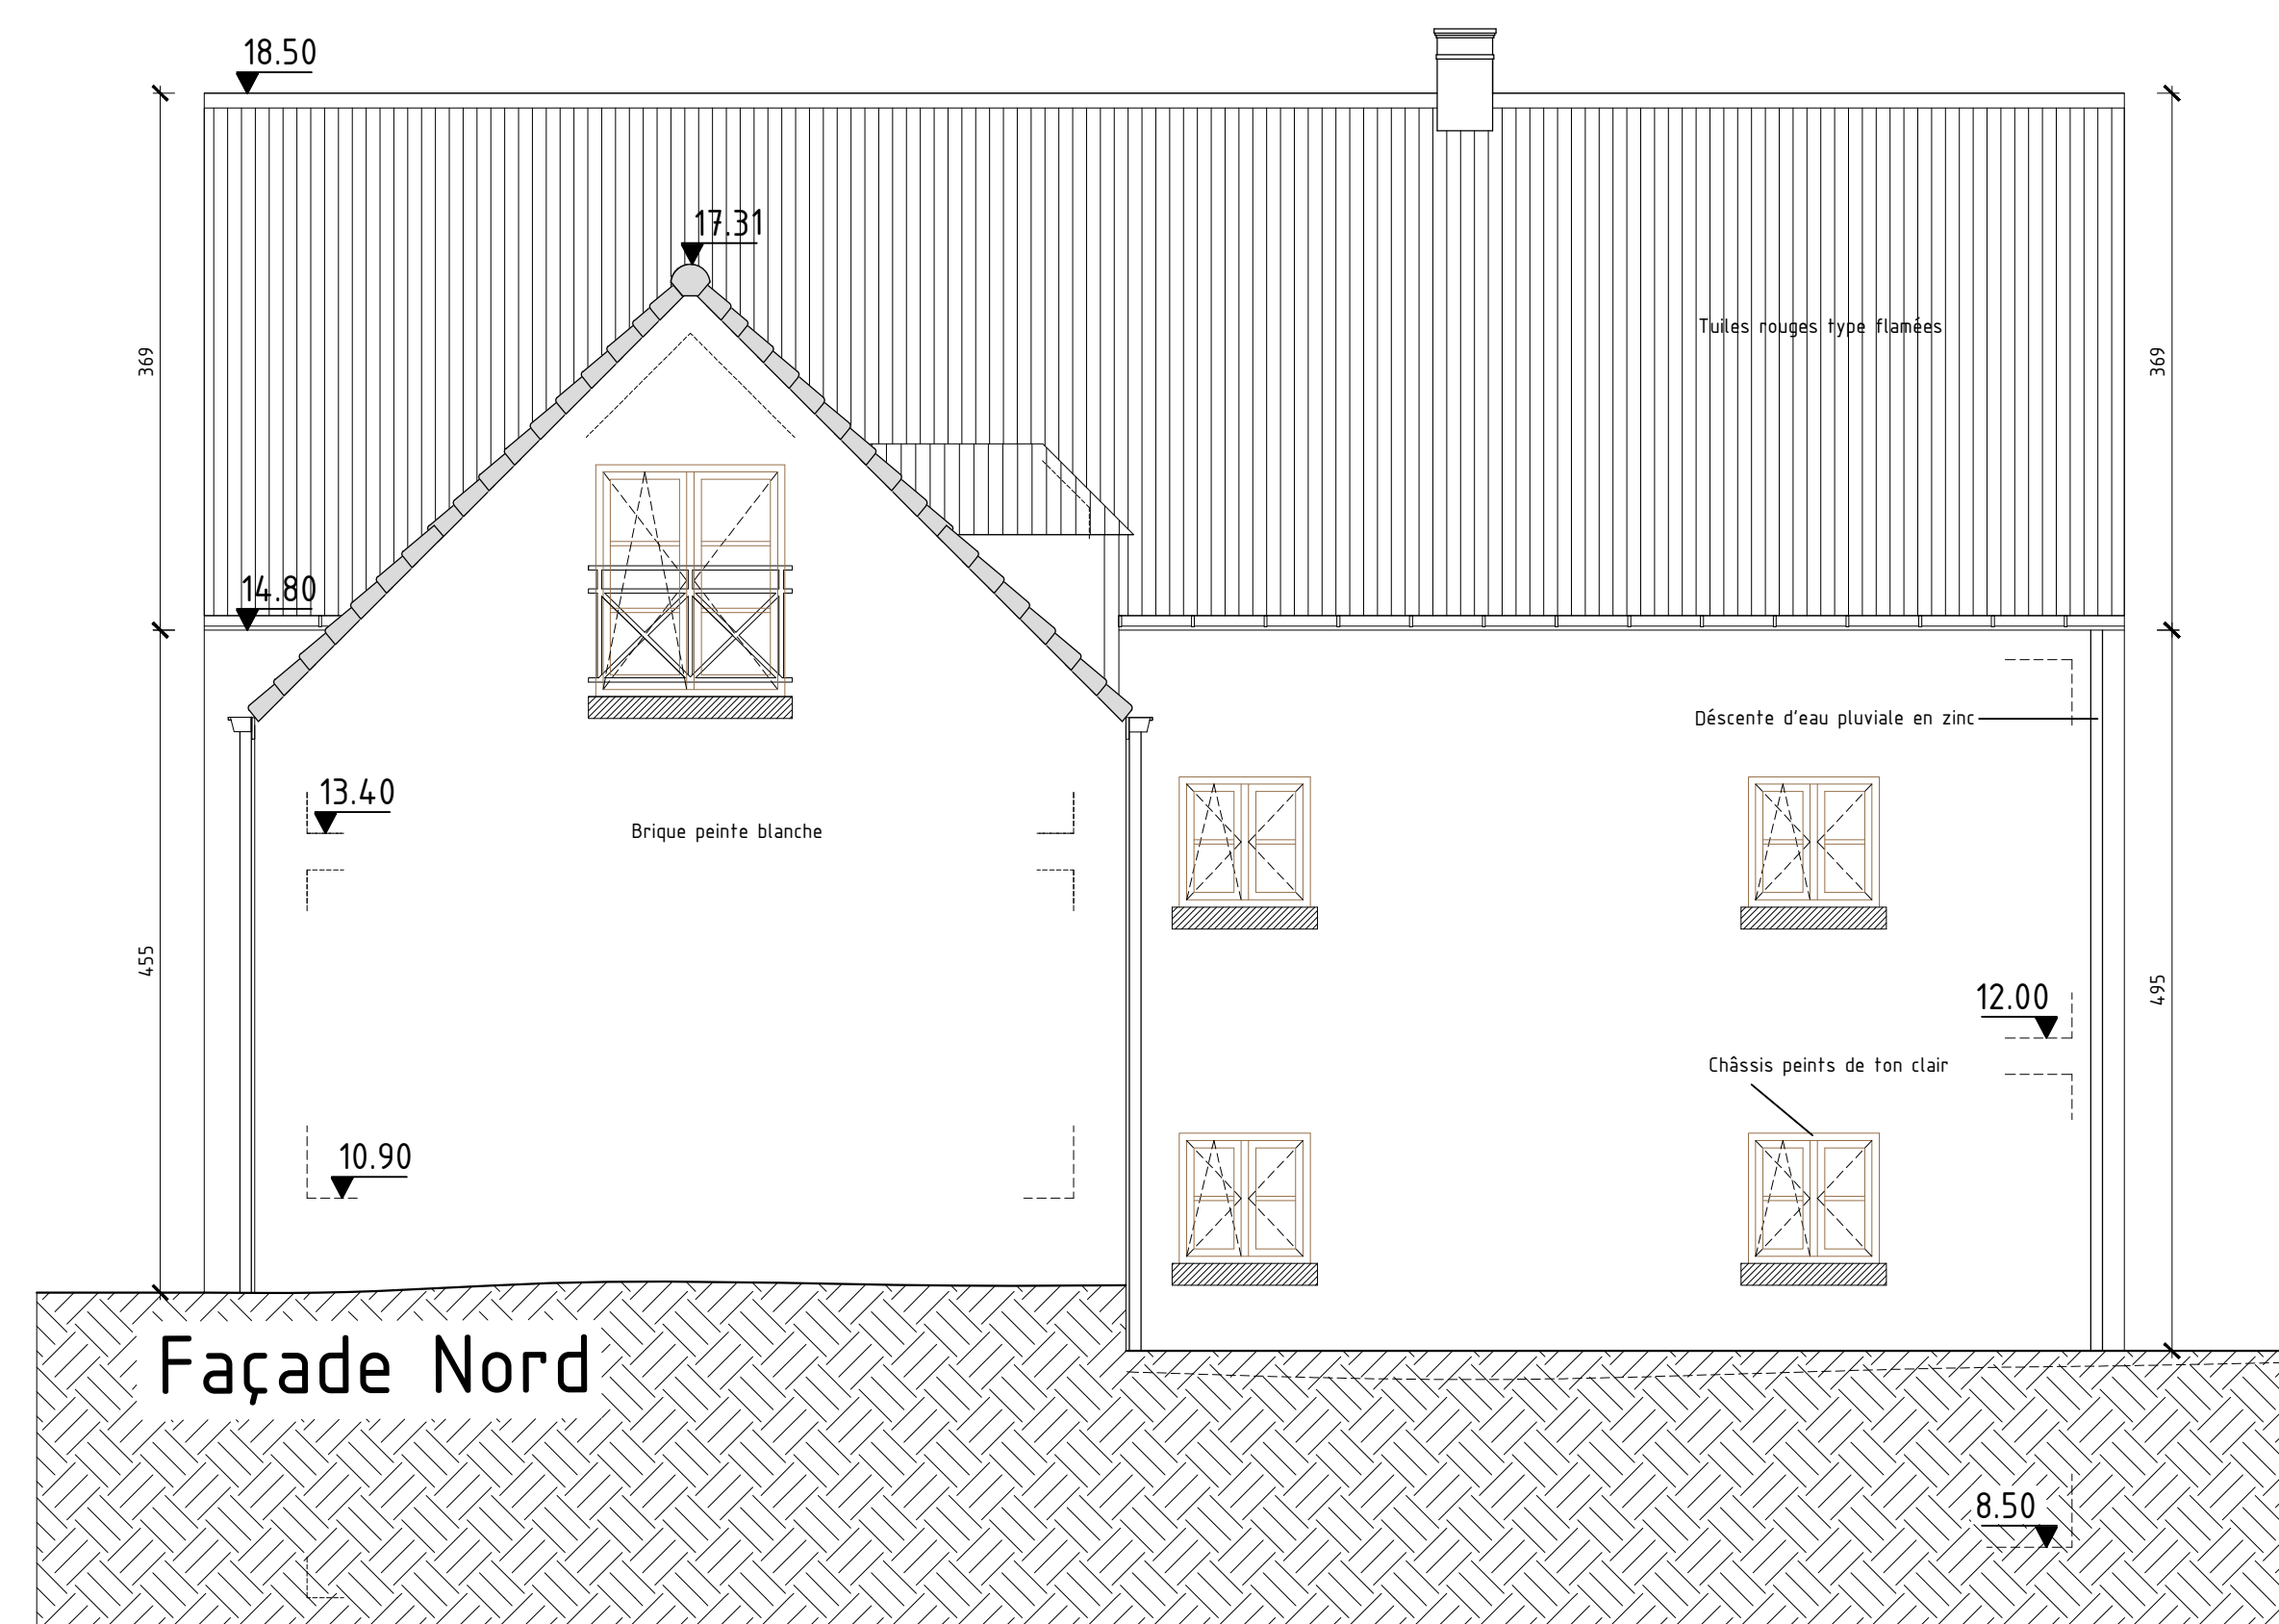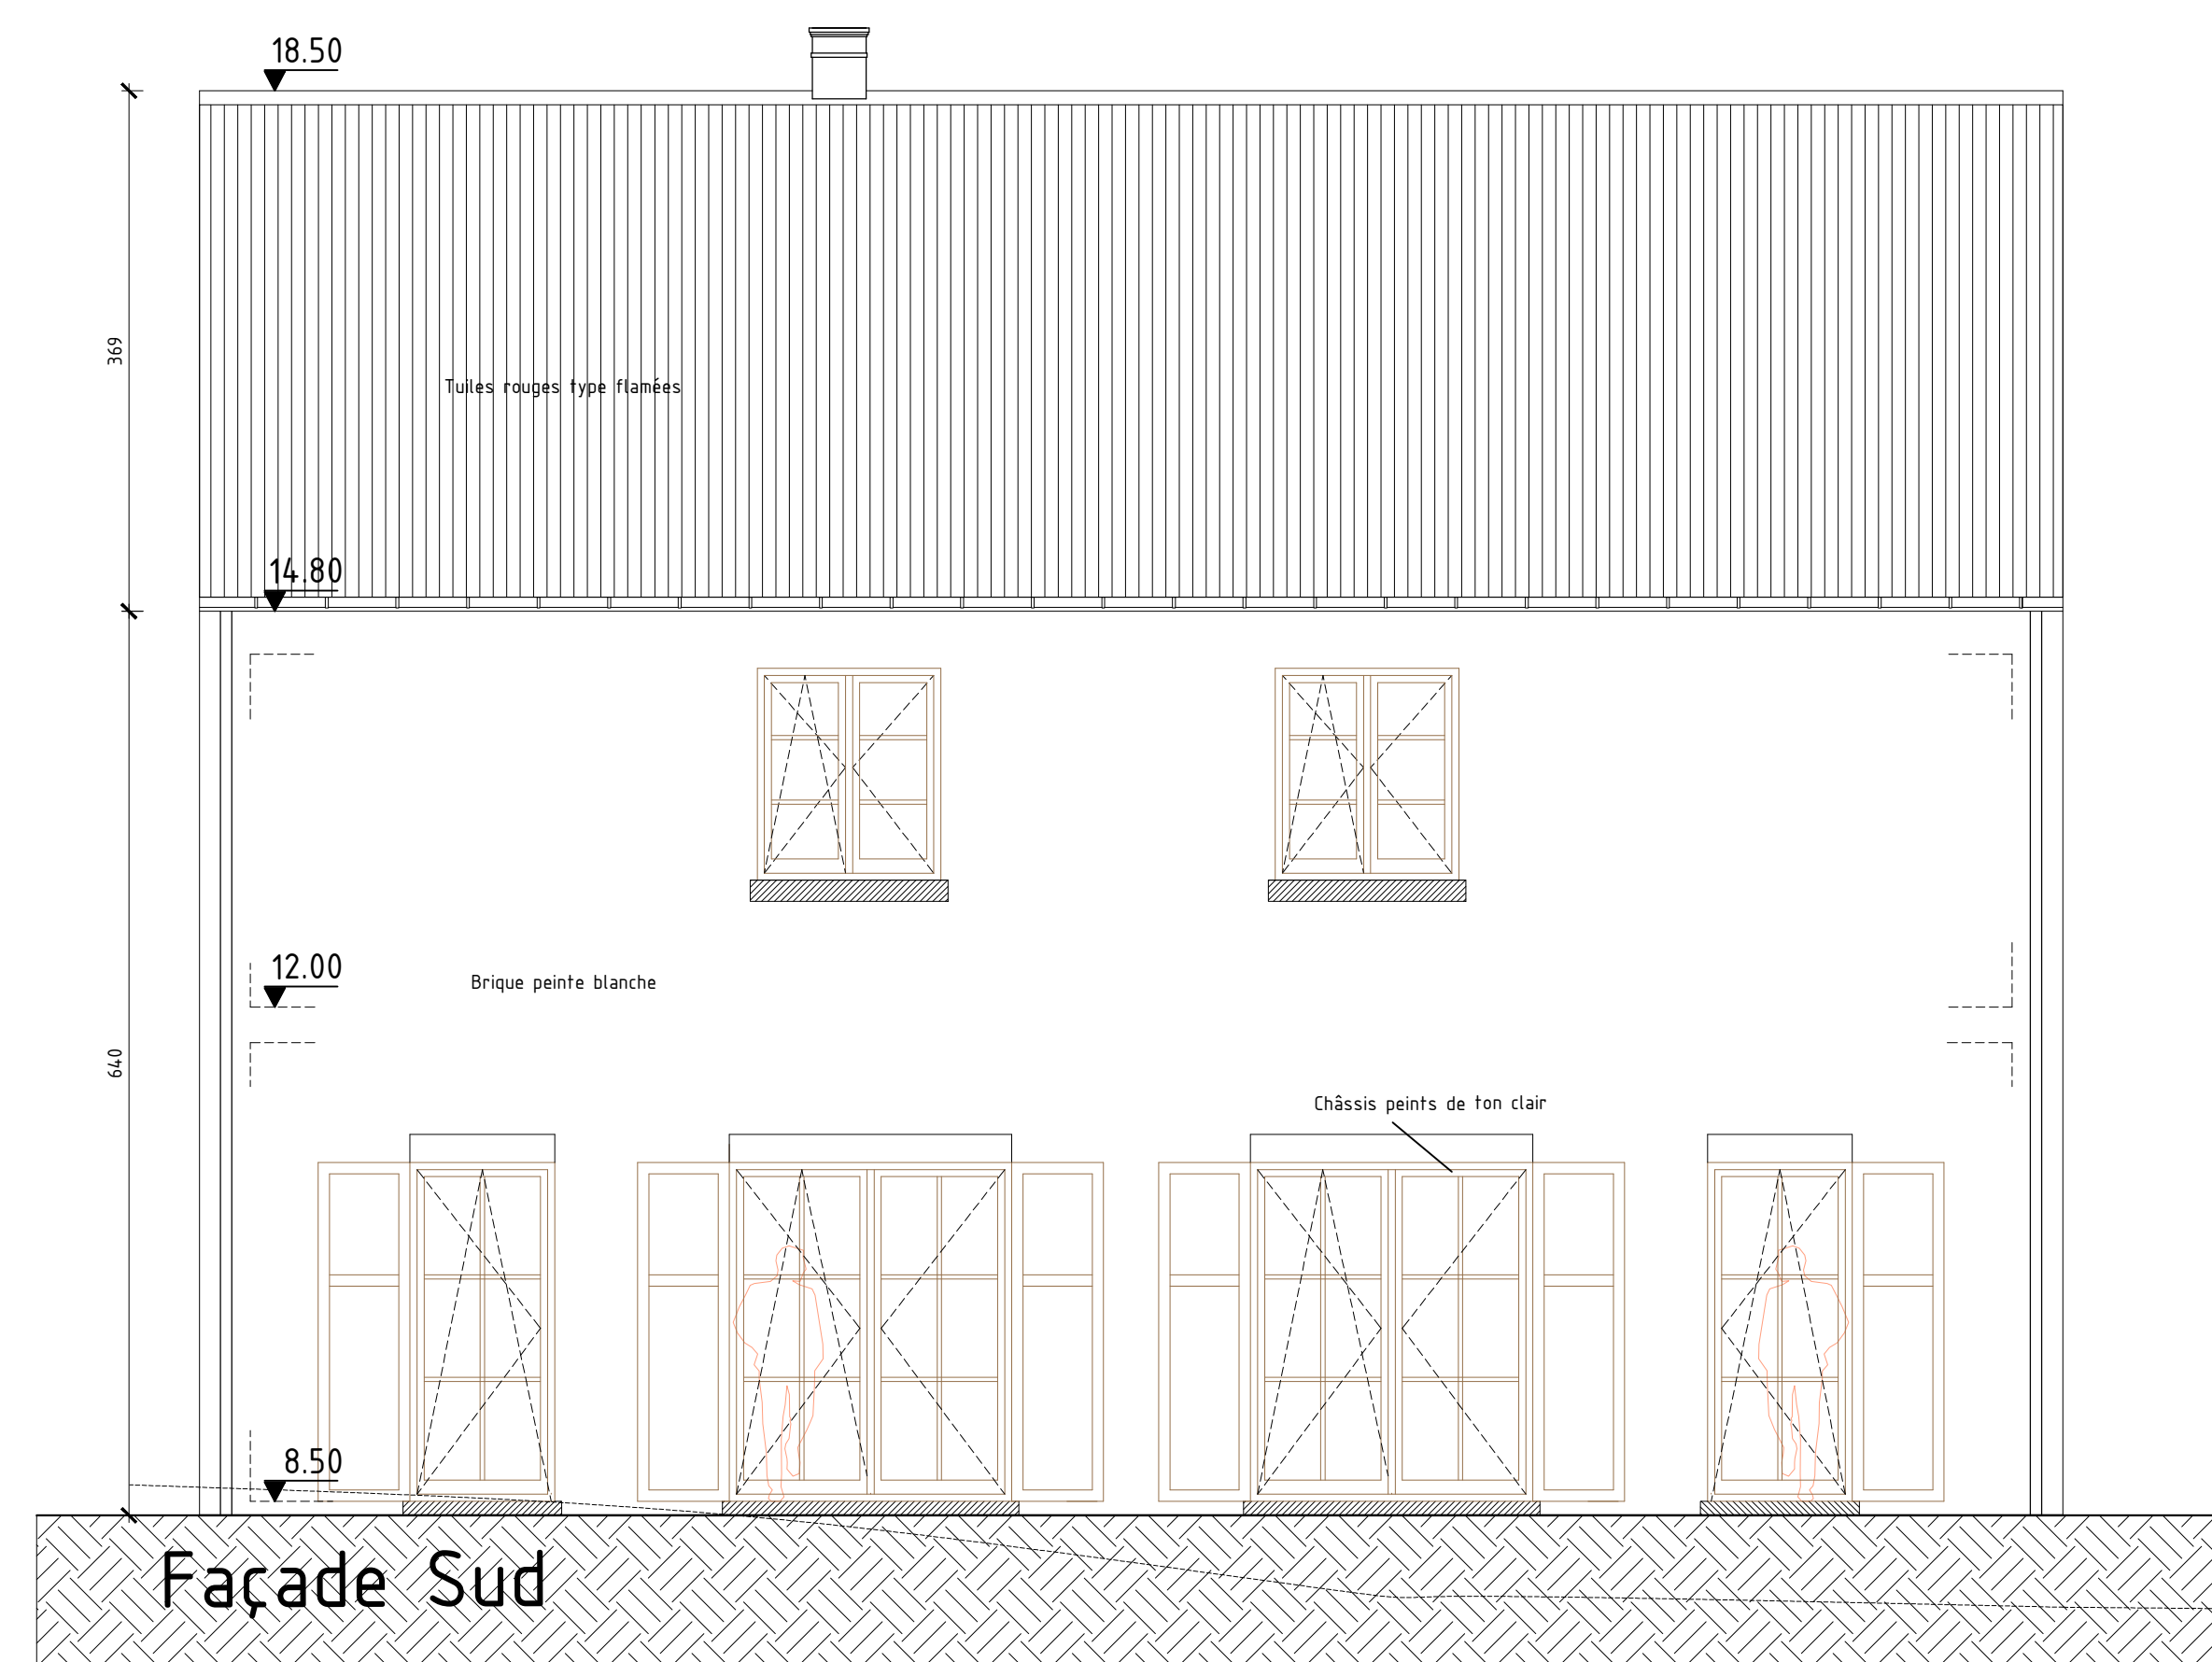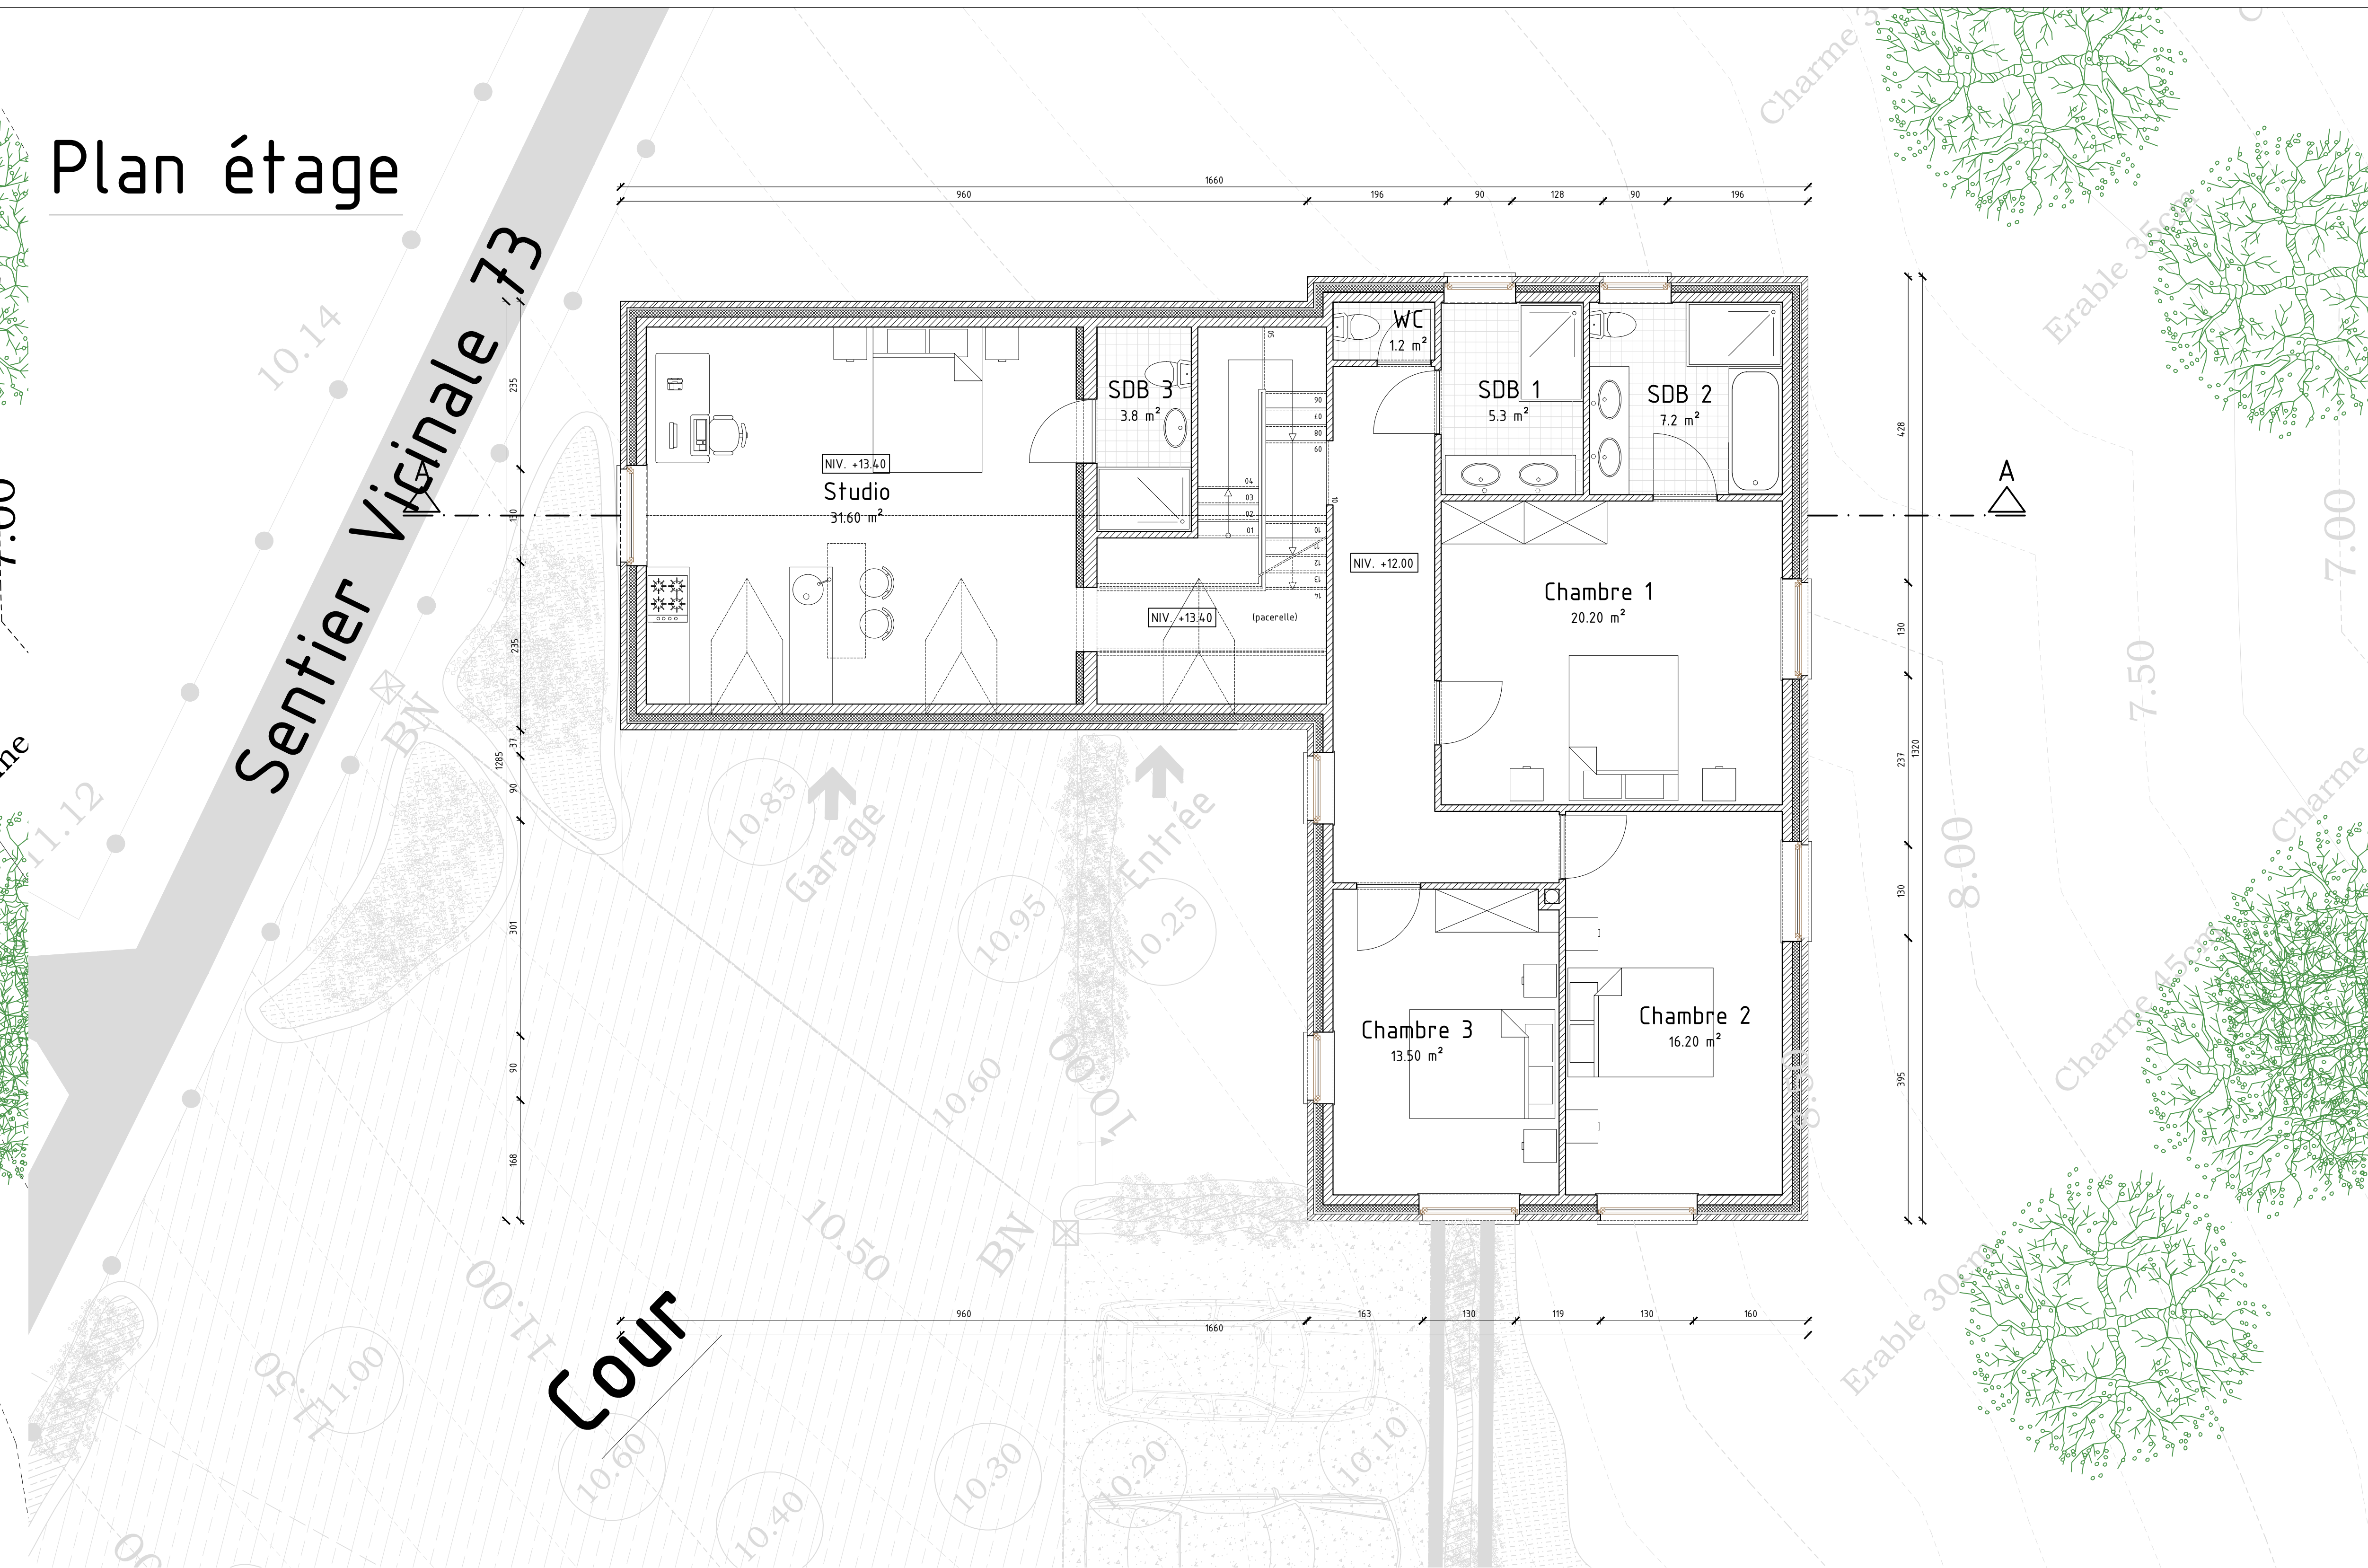

Maître de l'ouvrage : Monsieur Alex Lefebvre, mandataire de Nicolas Marguerite Rue de la Closerie 1380 LASNE				Echelle : 1/50		Format : A1
Objet : Construction de trois villas Villa Charme				Architecte :	Intégrepreneur :	Ind. B
Approuvé le 07.06.2013				Architecte :	Intégrepreneur :	Ind. B
Indice				date	modification	
A				10.04.2010	P.V.	
B				07.06.2013	Remise en plan	
Ref. dossier :				MGN		
11/397				Ind. B		
05				Ind. B		
architectesDOYEN				Route de l'Etat, 156-1380 Lasne		
Tel. Fax : 02/633.21.12 - info@architectesdoyen.be				Tel. Fax : 02/633.21.12 - info@architectesdoyen.be		