

CAPAKEY: 91017A0601/00N000

PROPRIETAIRE:


ADRESSE: Grand Route, 45

COMMUNE: Hastière

PARCELLE: 601N

DIVISION: 4e division / section A

DISTANCE VERS L 'HABITATION: 63.8m

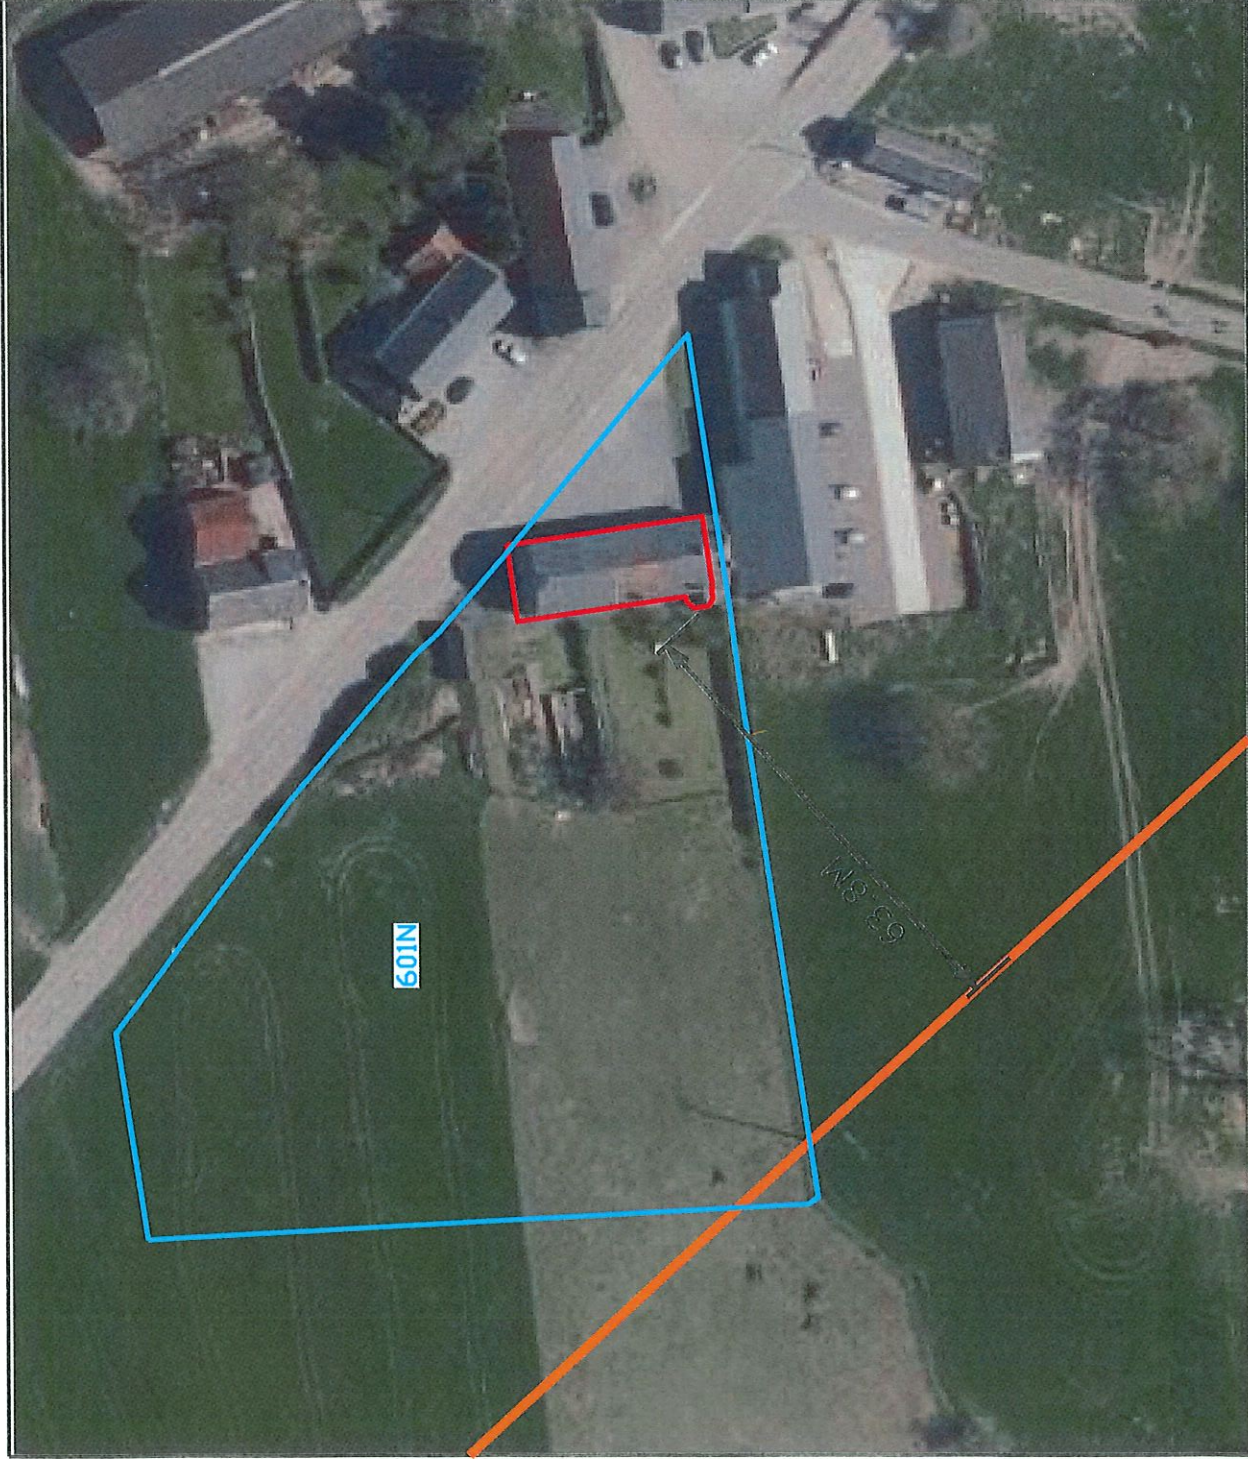

Légende:

position indicative
de la parcelle cadastrale

habitation mesurée

axe ligne HT

distance entre l'axe de la ligne HT et
le point le plus proche de l'habitation

Echelle: 1/1000



INDIC. PROJET	DECOUPE	TECHNIQUE	TYPE	NUMERO	FOLIO	REV.
UR21811	0kV	31	10531		001	00

Elia Engineering NV/SA



Quai Leon Monnoyer 3
Leon Monnoyerkaai 3
B-1000 BRUXELLES-BRUSSEL

Ligne haute tension 110 kV HASTIERE - PONDROME