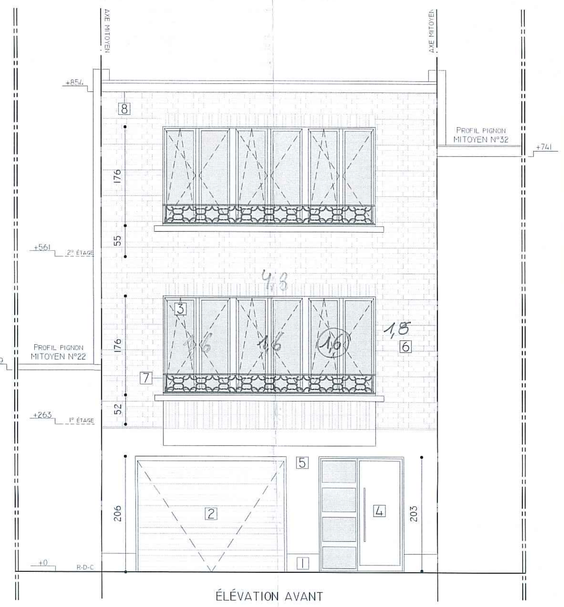

ÉLÉVATION AVANT

SITUATION DE DROIT - 1:100

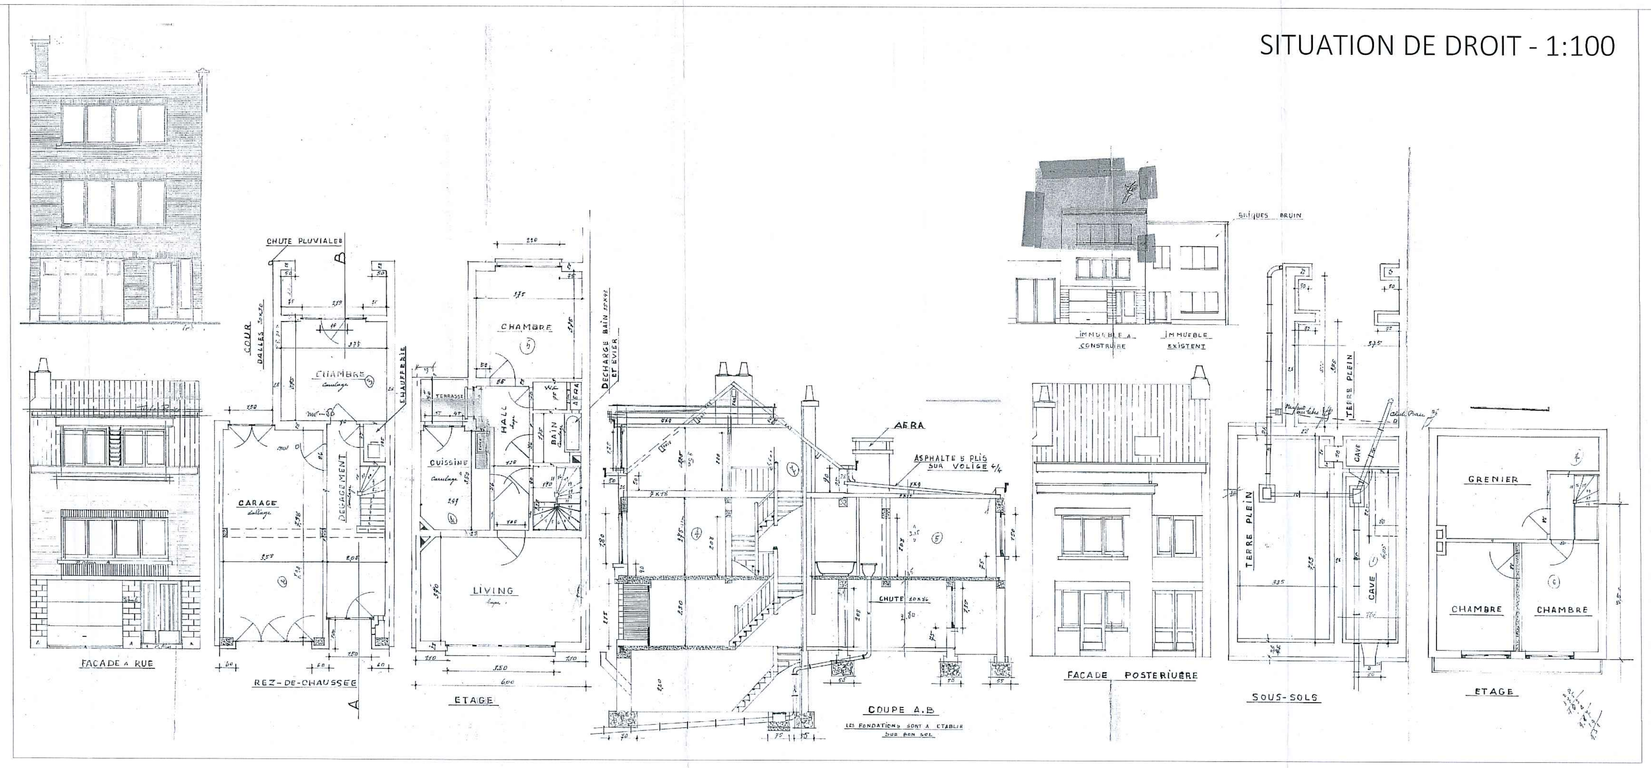

SITUATION EXISTANTE DE FAIT - 1:50

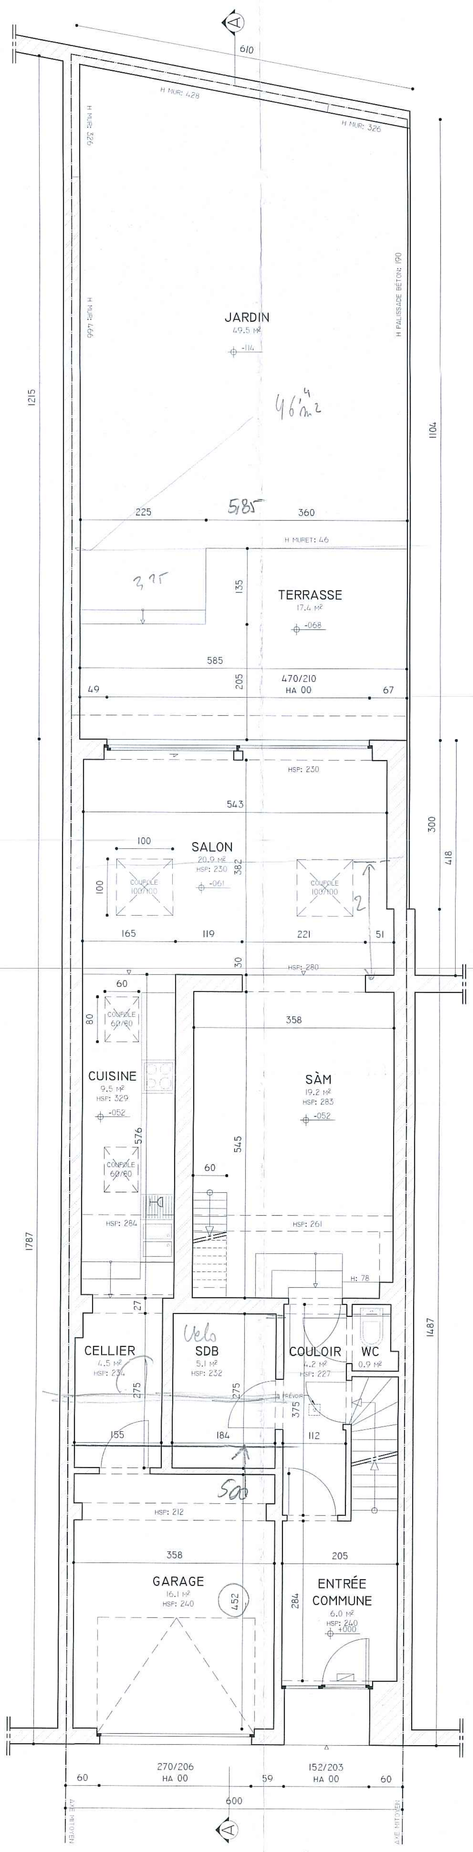

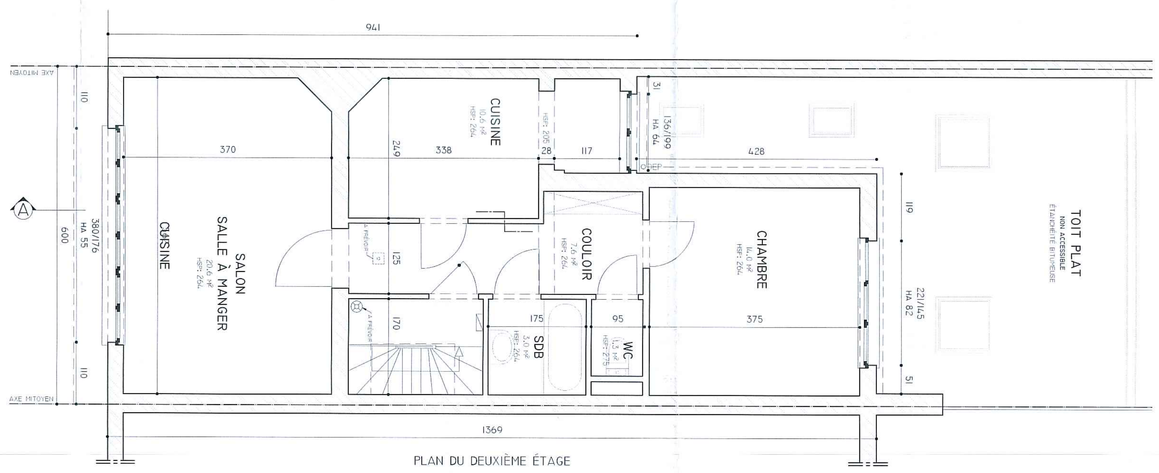

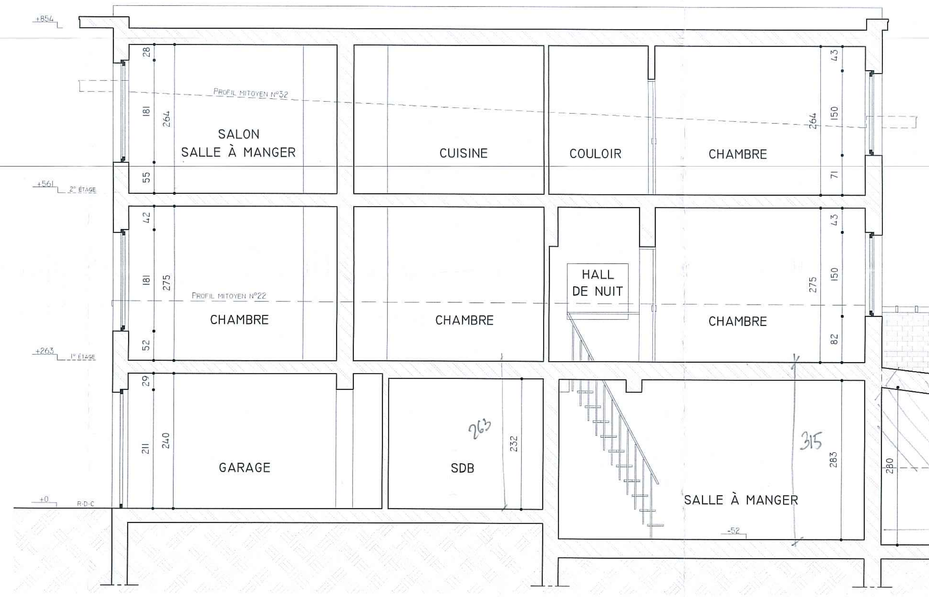

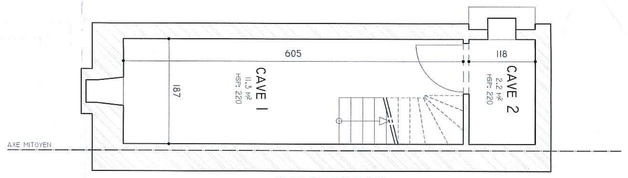

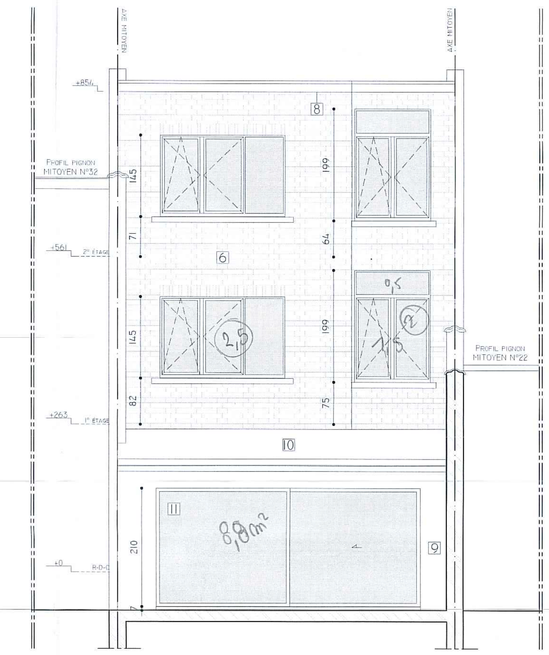

LÉGENDE

- Porte RF 1/2H + fermeture ciel
- Porte fermeture ciel
- Porte RF 1/2H
- Bloc autonome de secours
- Extincteur à mousse 6kg
- Dévidoir 30m
- Détection incendie
- Parois RF 1/2H

LÉGENDE :

1. Sous-bassement en pierre bleue
2. Porte de garage en PVC (teinte gris foncé)
3. Châssis en PVC (teinte blanc)
4. Porte d'entrée en PVC (teinte gris foncé)
5. Peinture sur façade (blanc)
6. Parement en brique (teinte rouge)
7. Garde-corps en fer forgé (teinte blanc)
8. Corniche en bois (teinte blanc)
9. Enduit (teinte gris foncé)
10. Toiture en tôle ondulée
11. Chassis en PVC (teinte gris)

RÉGION DE BRUXELLES-CAPITALE
35, RUE FOTAMORGA à 1080 MOLENBEEK-SAINT-JEAN
RÉFÉRENCE CADASTRALE : 6 DIVISION - SECTION D - PARCELLE NUMÉRO 178

RÉGULARISATION DE LA DIVISION D'UNE MAISON UNIFAMILIALE EN DEUX LOGEMENTS, DE LA CONSTRUCTION EN FAÇADE ARRIÈRE D'UNE ANNEXE AU REZ-DE-CHAUSSÉE, D'UNE EXTENSION AU DEUXIÈME ÉTAGE ET DE LA MODIFICATION DE LA FAÇADE AVANT.

MAÎTRE DE L'OUVRAGE

[redacted]

AUTEUR DE PROJET

KS ARCHITECTES SC SPRL
15, RUE JOSEPH GENOT
1080 BRUXELLES, BELGIQUE
T : +32 493 07 20 00
+32 493 75 17 98
M: INFO@KS-ARCHITECTES.BE
W: WWW.KS-ARCHITECTES.BE

SINT-JANS-MOLENBEEK-ST-JEAN
14. 01. 2020
URBANISME
STEDENBOUW
nr 37577 -

RESPONSABLE PEB	INGÉNIEUR EN STABILITÉ	COORDINATEUR SÉCURITÉ SANTÉ
A DÉFINIR	A DÉFINIR	A DÉFINIR
ADRESSE	ADRESSE	ADRESSE
ADRESSE	ADRESSE	ADRESSE
T :	T :	T :
M :	M :	M :

VU POUR ETRE ANNEXE A NOTRE PERMIS D'URBANISME
EN DATE DU CE JOUR
MOLENBEEK-SAINT-JEAN, LE 03/09/2020

Par ordonnance,
la Secrétaire f.f.,
Marijke AELBRECHT

Pour la Bourgmestre,
l'Echevin de l'Urbanisme délégué,
Abri GJANAJ

SITUATION DE DROIT | SITUATION EXISTANTE DE FAIT

DEMANDE DE PERMIS D'URBANISME

PLAN DE SITUATION 1:5000
PLAN D'IMPLANTATION 1:500
PLANS DES NIVEAUX | COUPE | ELÉVATIONS 1:100 - SITUATION DE DROIT
PLANS DES NIVEAUX | COUPE | ELÉVATIONS 1:50 - SITUATION EXISTANTE DE FAIT

RÉF. DOSSIER	DISCIPLINE	PHASE	ECHELLE	DATE	NUMÉRO D'ORDRE
19115	AR	PU	VOIR PLANS	13-06-2019	01\01

INDICES		DATE
A	MODIFICATION DES PLANS SUITE A L'AVIS DE RÉCEPTION DE DOSSIER INCOMPLET DATANT DU 09-07-2019.	31-10-2019