

PROVINCIE BRABANT
GEMEENTE HEVERLEE
EIGENDOM VAN [REDACTED]
WONENDE [REDACTED]


PERCELERING VAN EEN EIGENDOM
GELEGEN HERTOOGSTRAAT

GEKADASTREERD WJK F. DEEL VAN N° 51
(516)
KAART
SITUATIEPLAN


SCHAAL: 1:5000
1:1250.

OPGEMAAKT TE HEVERLEE 16/1/64
DE ARCHITECT LANDMEETER
F. VAN DEN BERGHE


De Gemeente Heverlee
Gedecoreerd met
De B. Gemeente en Schepenen
De Schepenen
[Signature]

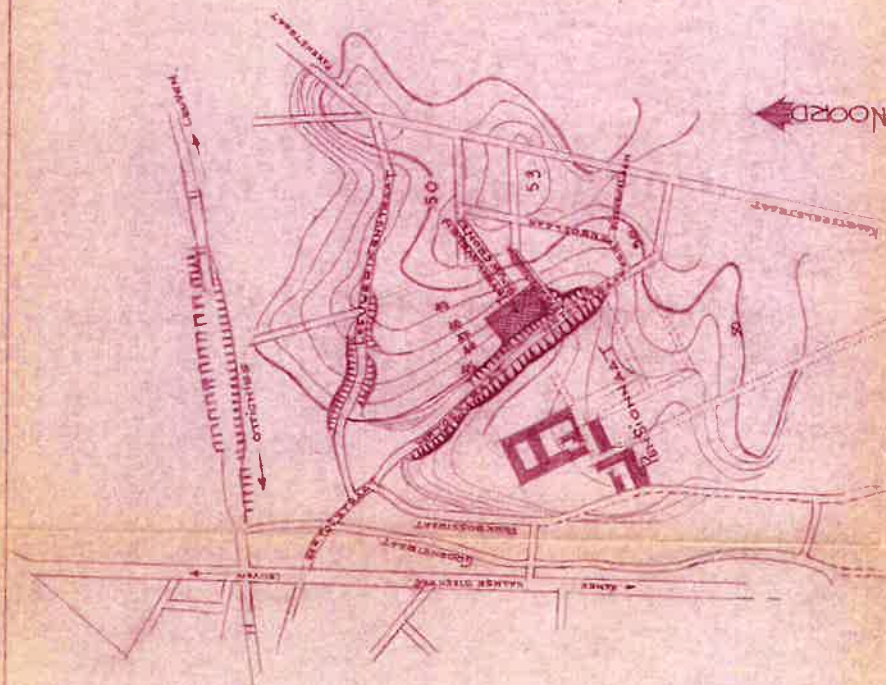

KAART SCHAAL: 1/5000

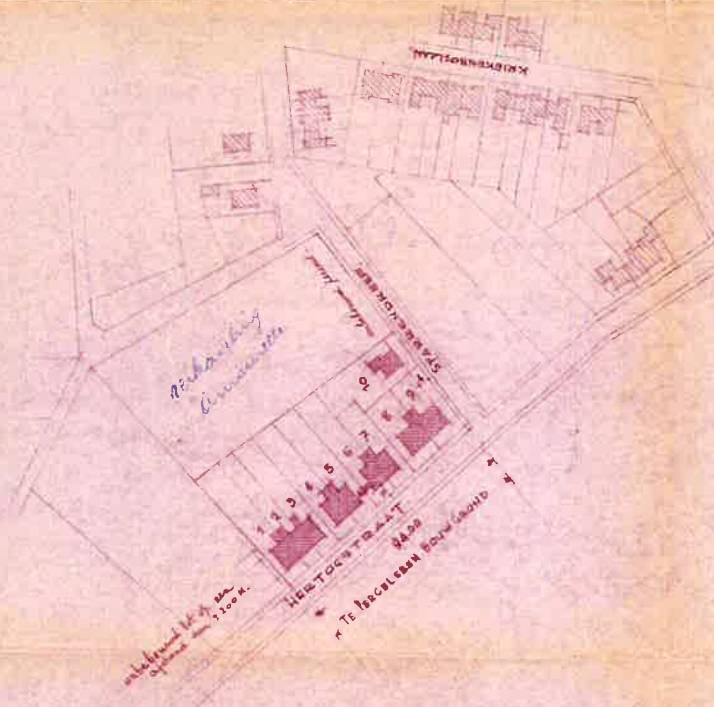

SITUATIEPLAN SCHAAL 1/1250

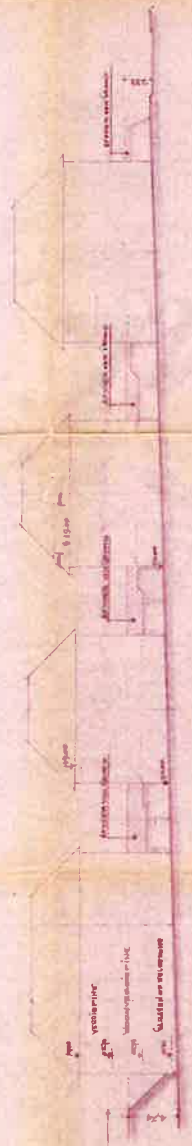

HELLING HERTOOGSTRAAT. (GEVEL FRONT EN AFVOER VAN GROND)




HELLING VAN HERTOOGSTRAAT A.A.



ZICHT B.B.



SPARRENREEF

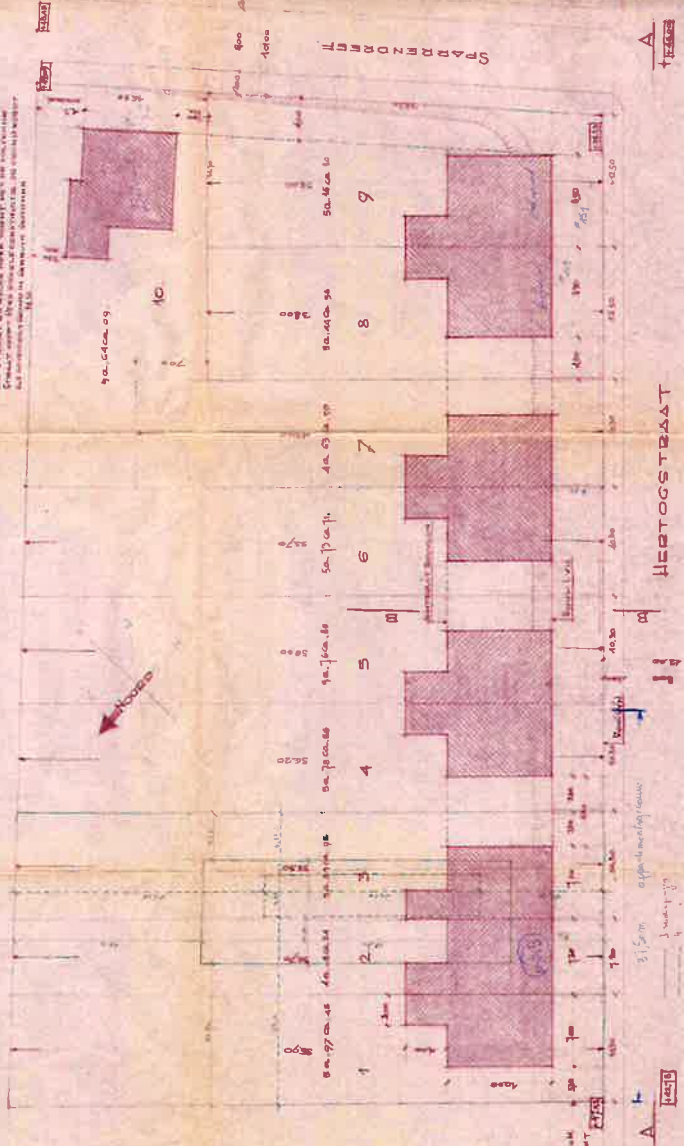

HERTOOGSTRAAT

SPARRENREEF

VOORSCHRIFTEN

1. GEBOUWDE BOUTEFOOT IN HERTOOGSTRAAT 3 M.
 2. SPARRENREEF 3 M.

PROVINCIE BRABANT
 GEMEENTE HIEVERLEE
 VONENDE
 PERCELERING VAN EEN EIGENDOM
 GELEGEN HERTOOGSTRAAT
 VERKASTREED WJK F DEEL VAN N° 51
 (11)

SCHAAL: 500 M.



PERCELERING VAN BOUWGROND

SCHAAL: 500 M.