Bouwen Zonder Zorgen
BOUWKUNDIG-TEKENAAR **CHESKY GLICK**
Tel: 03.494.1713 - Gsm: 0485.683.303

BESTAANDE PLAN - VERDELING & MOTIVATIE

PROJECT
APPARTEMENTENGABOUW
August van de Wielelei 360
2100 Antwerpen

KAD. NR.
31 afd./Deurne 5 afd. sectie B nr. 134k2

Datum	schaal	plan nr.
20.06.2017	1/160	1/1

TEKENAAR
Yechezkel Glick
Belgiëlei 50 bus 50
2018 Antwerpen
03 / 494.1713

KADASTRAAL PERCELENPLAN

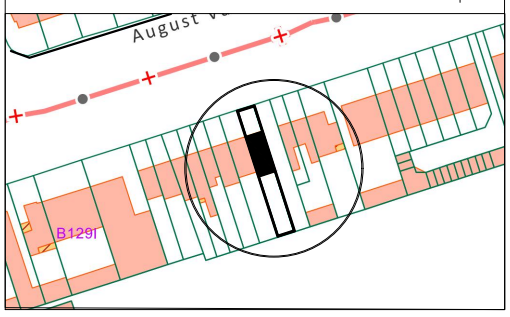

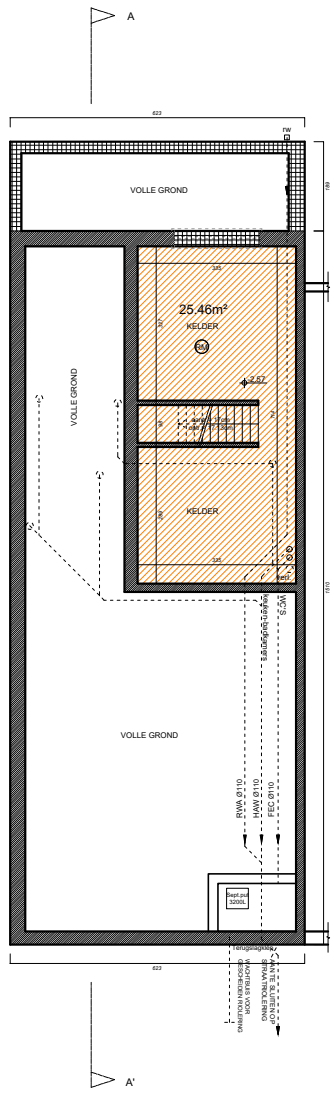

KELDER

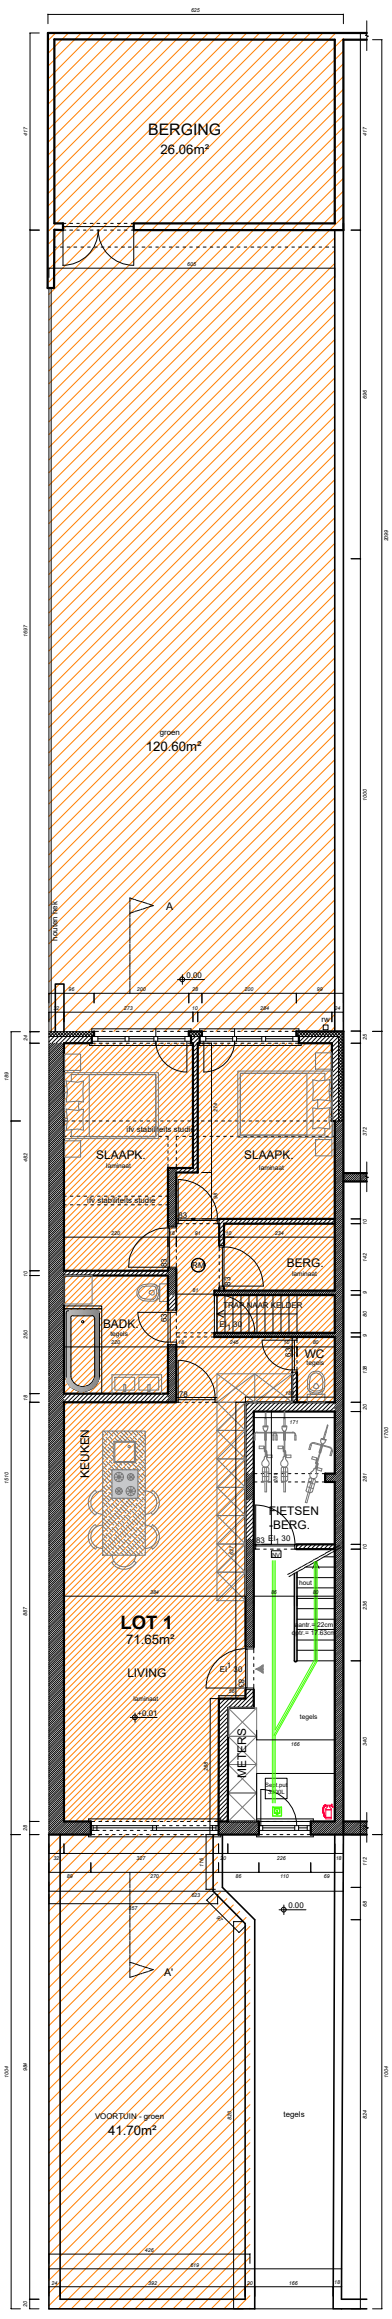

GELIJKVLOERS

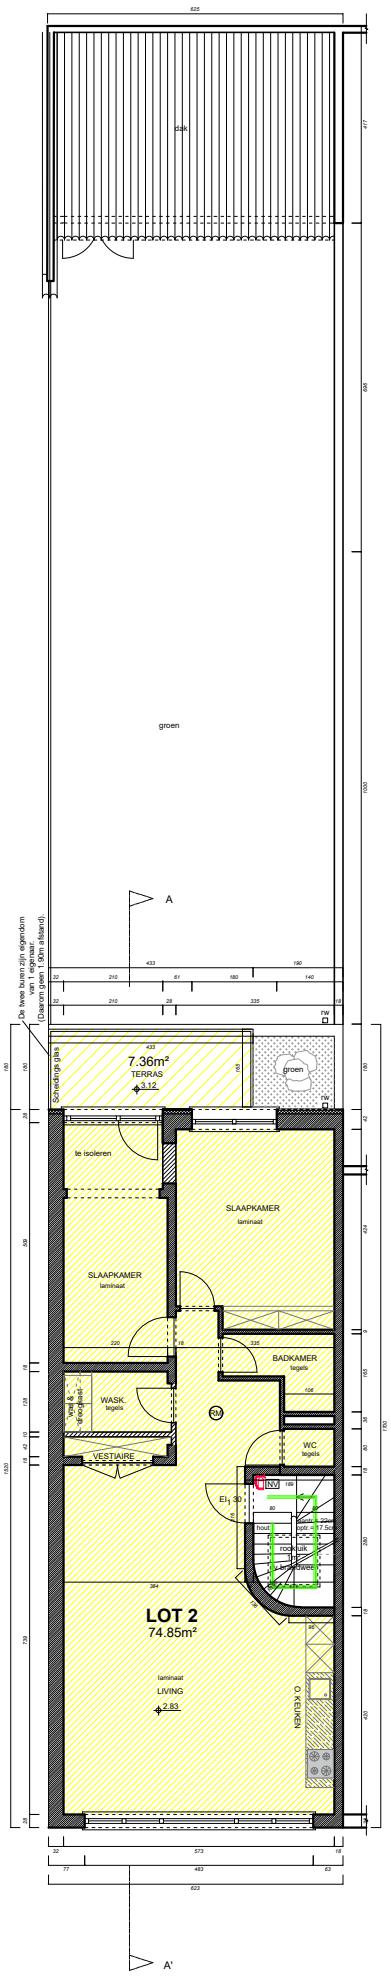

EERSTE VERDIEP

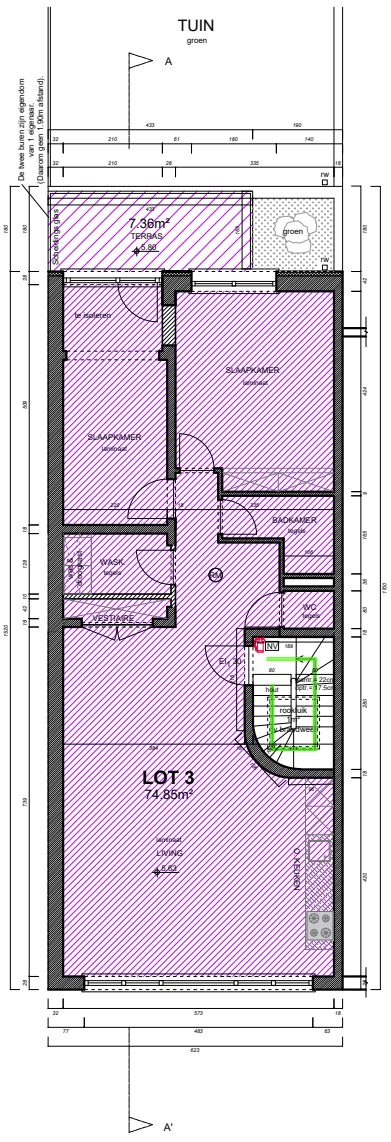

TWEEDE VERDIEP