PROVINCIE VLAAMS-BRABANT
STAD SCHERPENHEUVEL-ZICHEM

2/7/2013

Afdeling 2 - ZICHEM, sectie D, nrs. 459/g & 459/h.

AANVRAAG VERKAVELINGSVERGUNNING

Verkavelingsplan
Kadastraal uittreksel
Situatieplan
Snedes

Eigendom toebehorende aan:

Goedgekeurd door het Stadsbestuur van Scherpenheuvel-Zichem,
in zitting van:
Op bevel:
De Secretaris, **De Burgemeester,**

Opgemaakt ingevolge meting door ondergetekende

Scherpenheuvel - Zichem, 22/feb/2013

KADASTRAAL UITTREKSEL

SITUATIEPLAN

VERKAVELINGSPLAN

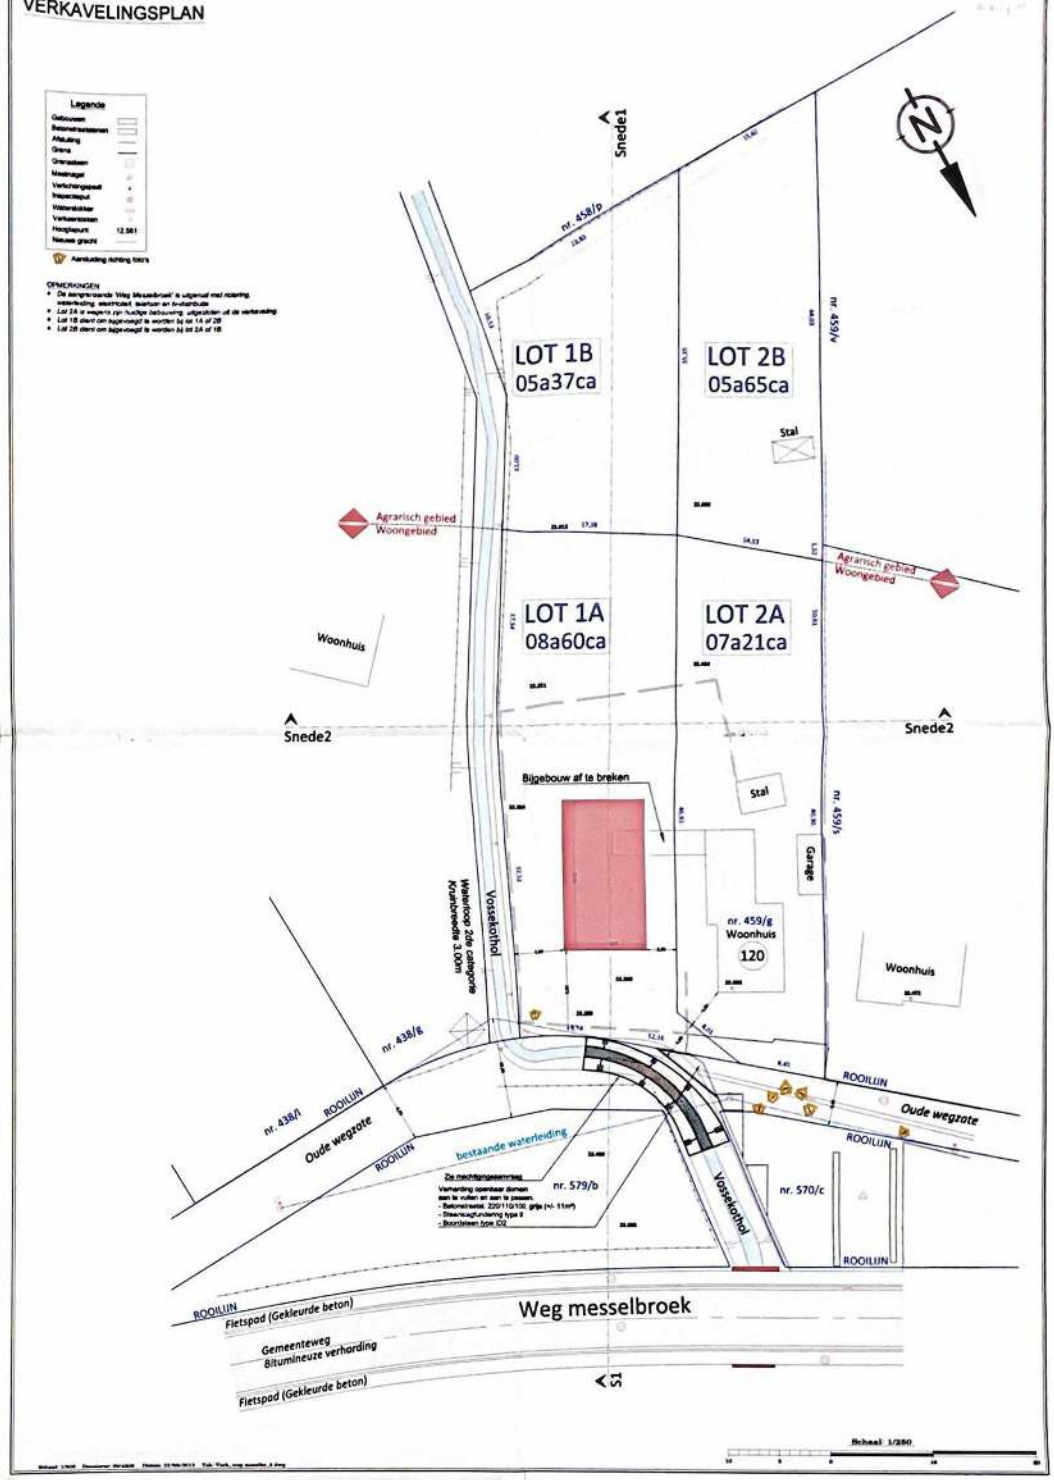

TERREINSNEDES

Snede 1

Horizontale schaal: 1/250
Verticale schaal: 1/250
Vergelijkingsvlak: 20,00m

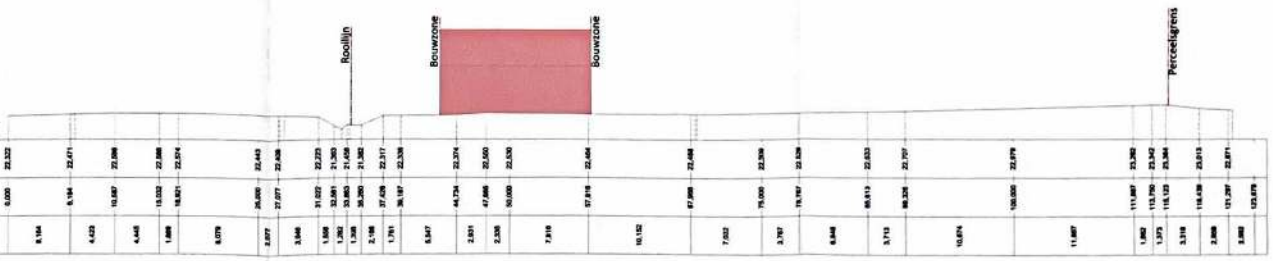

Snede 2

Horizontale schaal: 1/250
Verticale schaal: 1/250
Vergelijkingsvlak: 20,00m

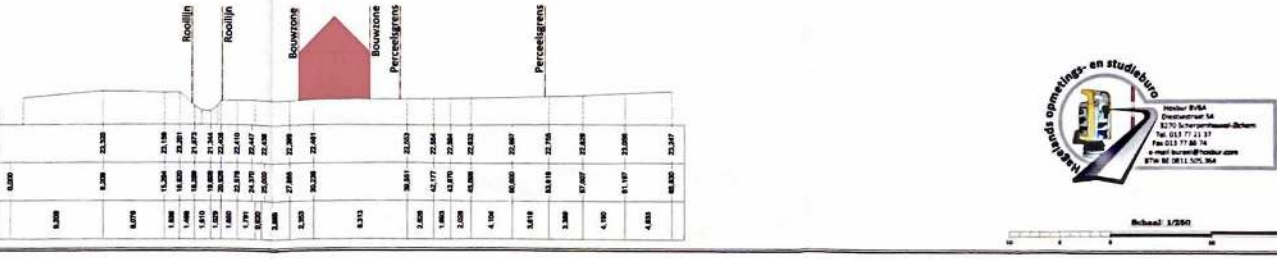

Hagelands opmetings- en studieburo
Hoolsur BVBA
Dreeuwstraat 54
3270 Scherpenheuvel-Zichem
Tel. 013 77 21 37
Fax 013 77 86 74
e-mail buren@hoolsur.com
BTW BE 0811.505.364