

Gemeente MEEUWEN.


VERKAVELINGSPLAN (ontwerp)

Sie B, nr 102<sup>e</sup> en 100<sup>d</sup>, gelegen ter plaatse "Luttelmeeuwen het Gehucht".

Eig: - Verheyen, Jan - Meeuwen (Weg Ellikom 21).  
 - Verheyen, Mathilda - Meeuwen (Lierstraat 1)  
 - Verheyen, Maria - Hechtel (Ekselse Baan).

Schaal 1/500.

Gezien en goedgekeurd om gevoegd te worden bij de heraanleg van het Schepencollege van 29-4-1968.  
 Namens het College,  
 De Burgemeester-Voorzitter, De Secretaris,

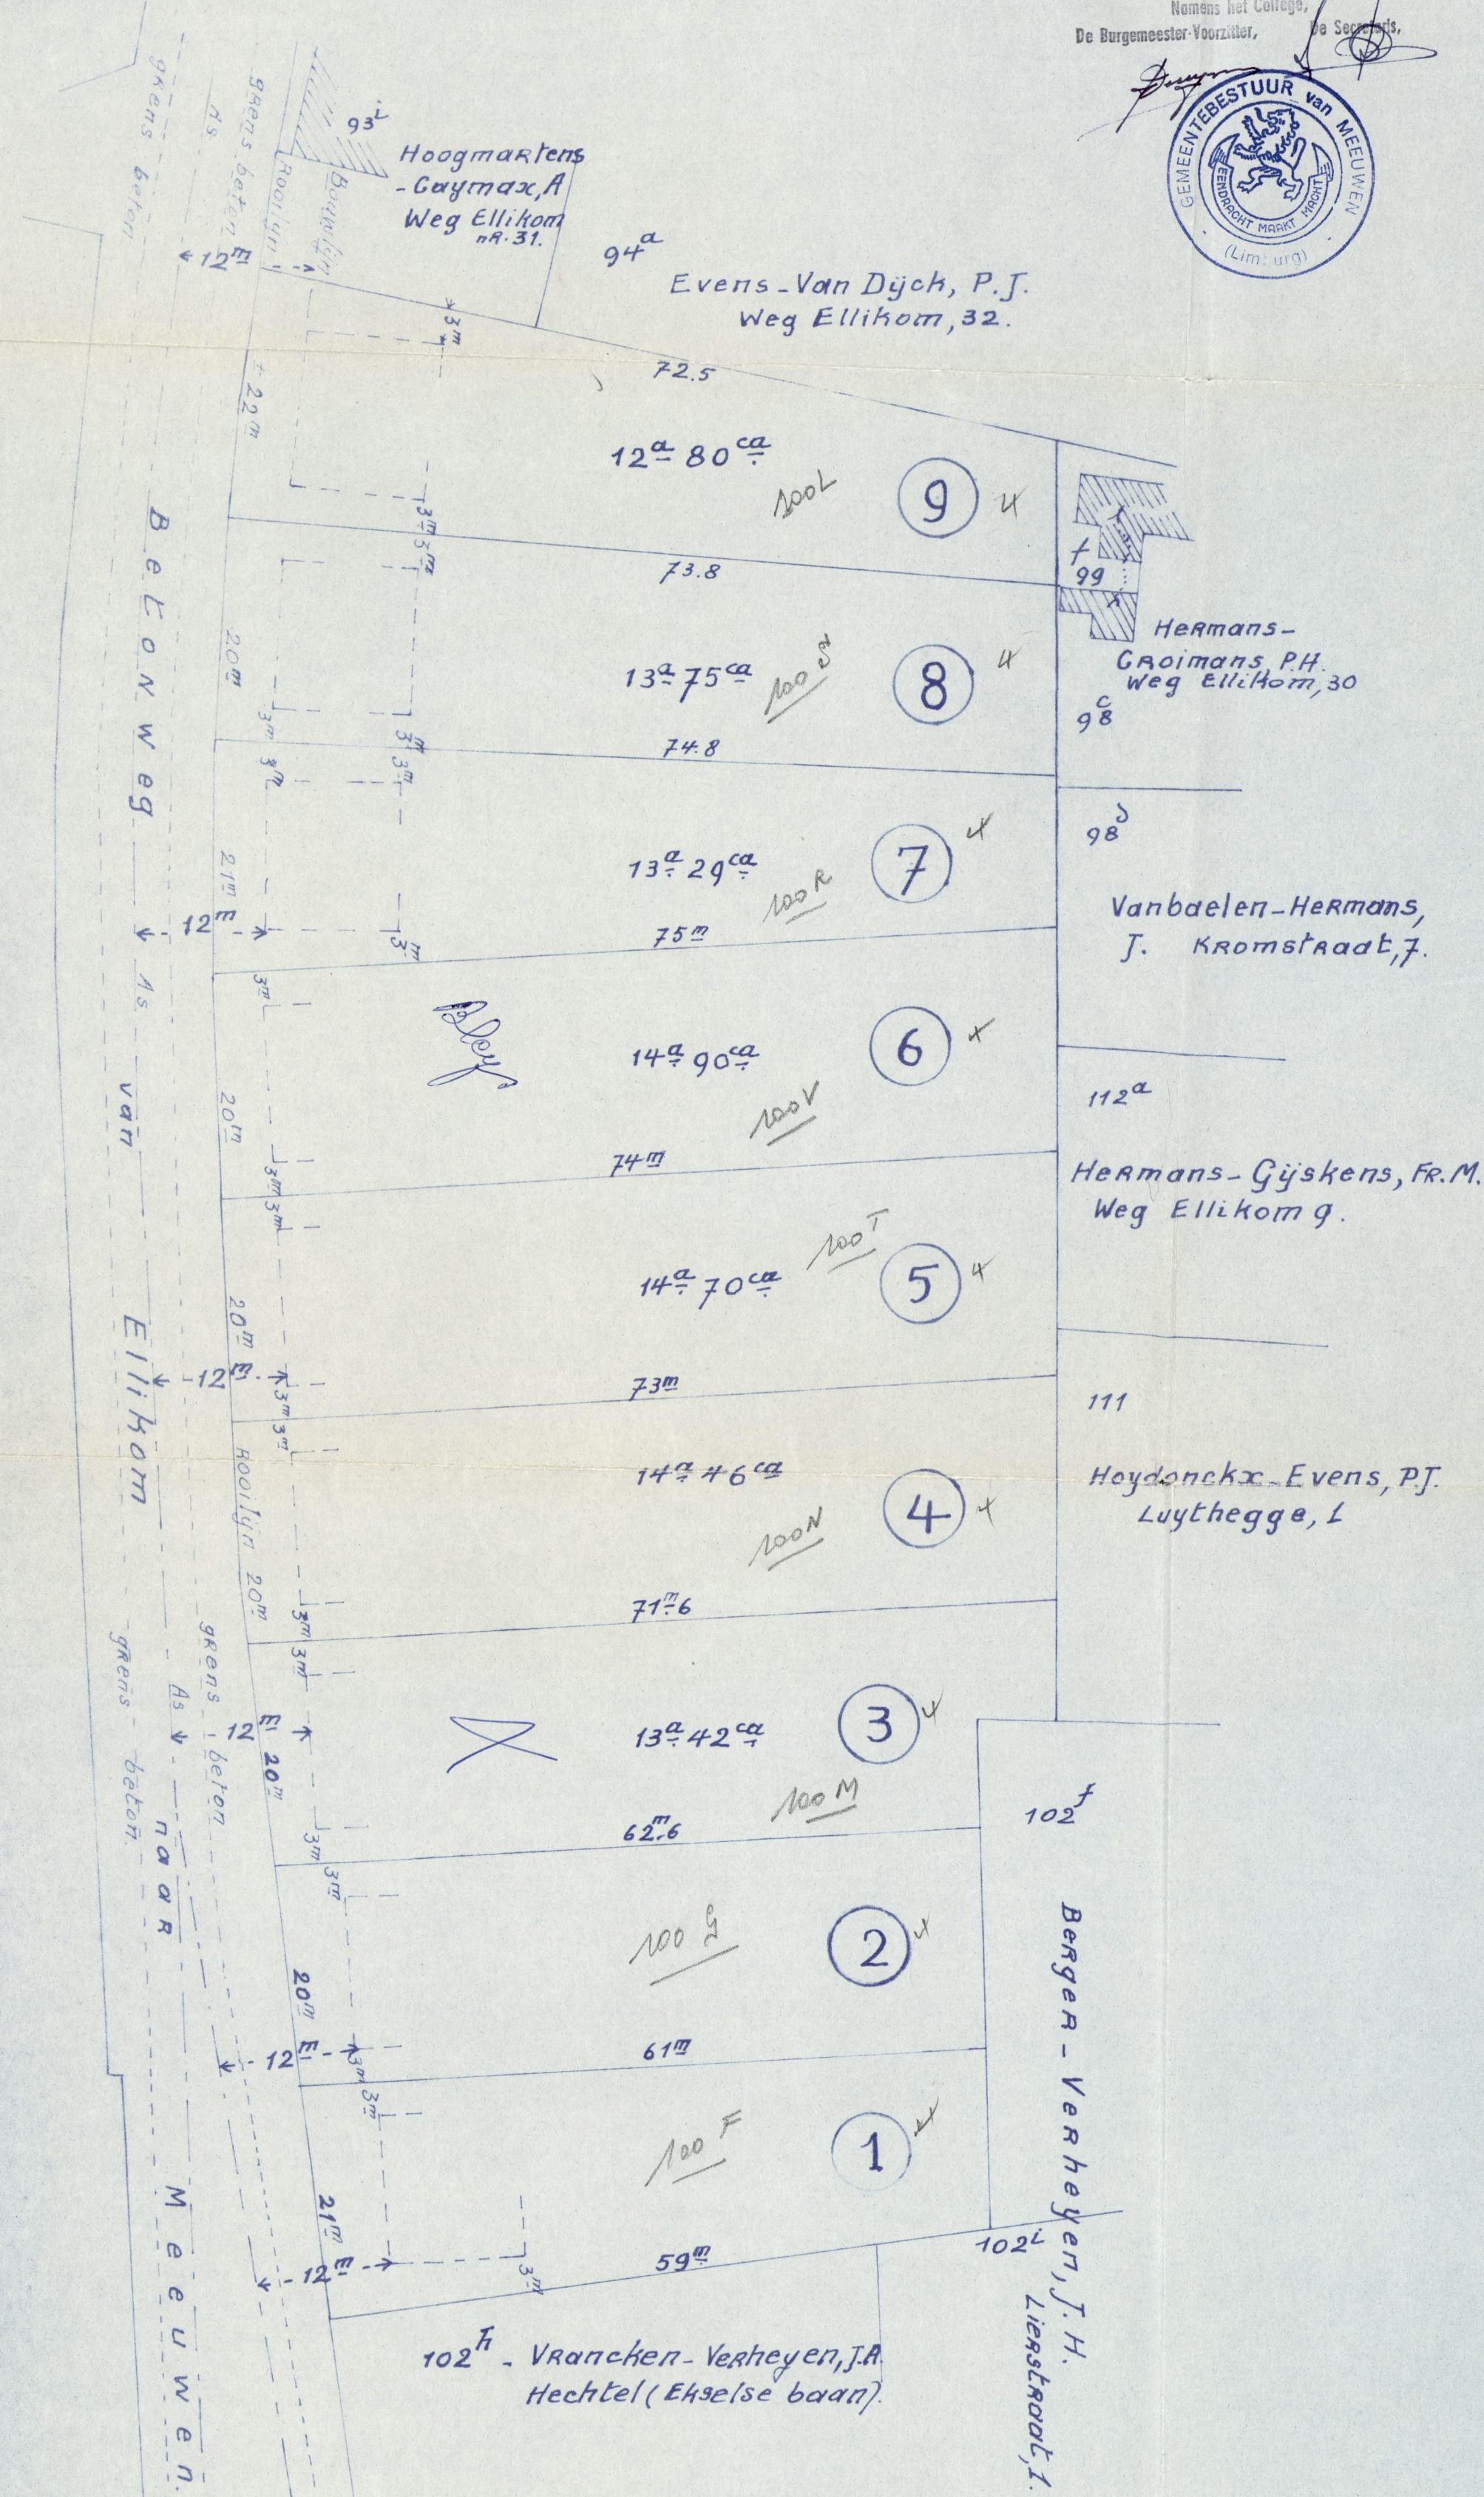

1. Halte autobus-dienst: zie X onderaan plan.
2. Geen waterleiding.
3. Afwatering ter plaatse, en electriciteit.
4. Afvoer oppervlakte water: natuurlijk.
5. Open bebouwing.
6. Vrijblijvende zijgevels op 3<sup>m</sup>.
7. Bouwlijn 12<sup>m</sup> uit de as van de weg.
8. Bebouwingsdichtheid: 1 huis per Lot.
9. Bouwhoogte: min. 3<sup>m</sup> tot kroonlijst.  
 max. 6<sup>m</sup> tot kroonlijst.
10. Bouwdiepte: minimum: 12<sup>m</sup>  
 maximum: 17<sup>m</sup>
11. Geen gemeenschappelijke voorzieningen.
12. Oprichting in klassieke materialen.
13. Geen te vestigen ambachtsbedrijven bij de woningen.

