

75 75 x un an sans
 Luit août 1924

privé
 Ville de Binche



Plans

immeubles appartenant à M^{re}
 Becq-Gaillard Vital
 cultivateur d'habits à Binche


Lot 1. - 1 are 22 ca.
 son C, n° 28⁵⁸.

Lot 2. 1 are 06 ca.
 son C, n° 28⁵⁶.

Voie
 de l'olive
 18.7.28
 de l'olive
 de l'olive
 de l'olive

Le grenier du lot 1 s'étend au dessus du lot 2 -
 cette situation doit être maintenue
 tous les murs et pignons séparant les lots
 sont mitoyens.

Dressé par le Géomètre-juré sous n°
 Binche, le 28 juillet 1924
Alphonse...

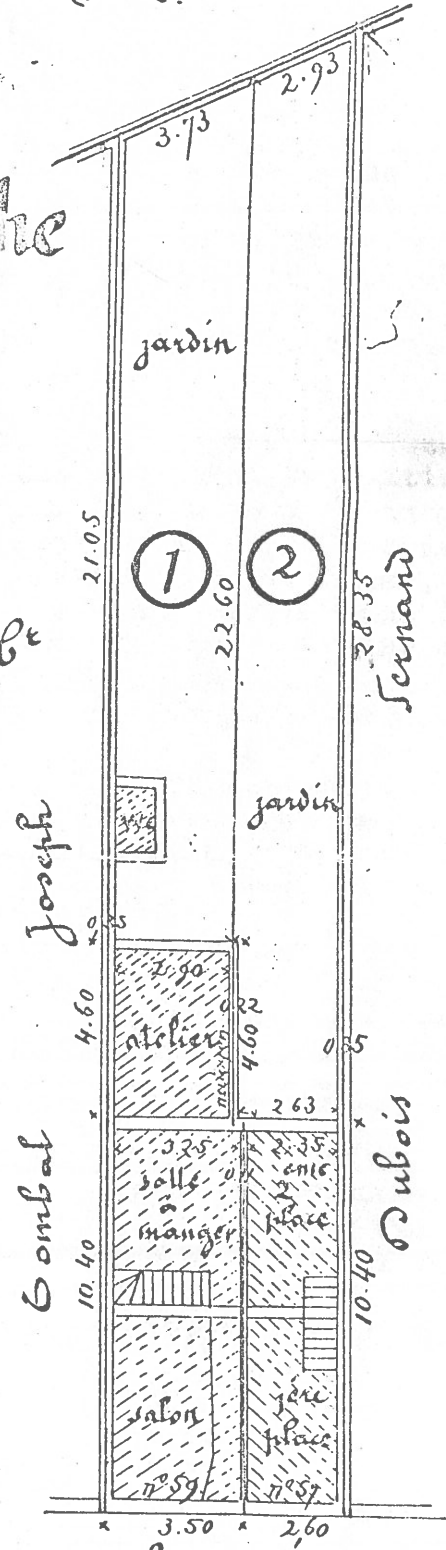

Rue de Herbes

échelle de 0.05 mètres

