


# Sous-sol bungalow OKAL

Propriété : ██████████

Type 175-700

toit 4 pans 28°

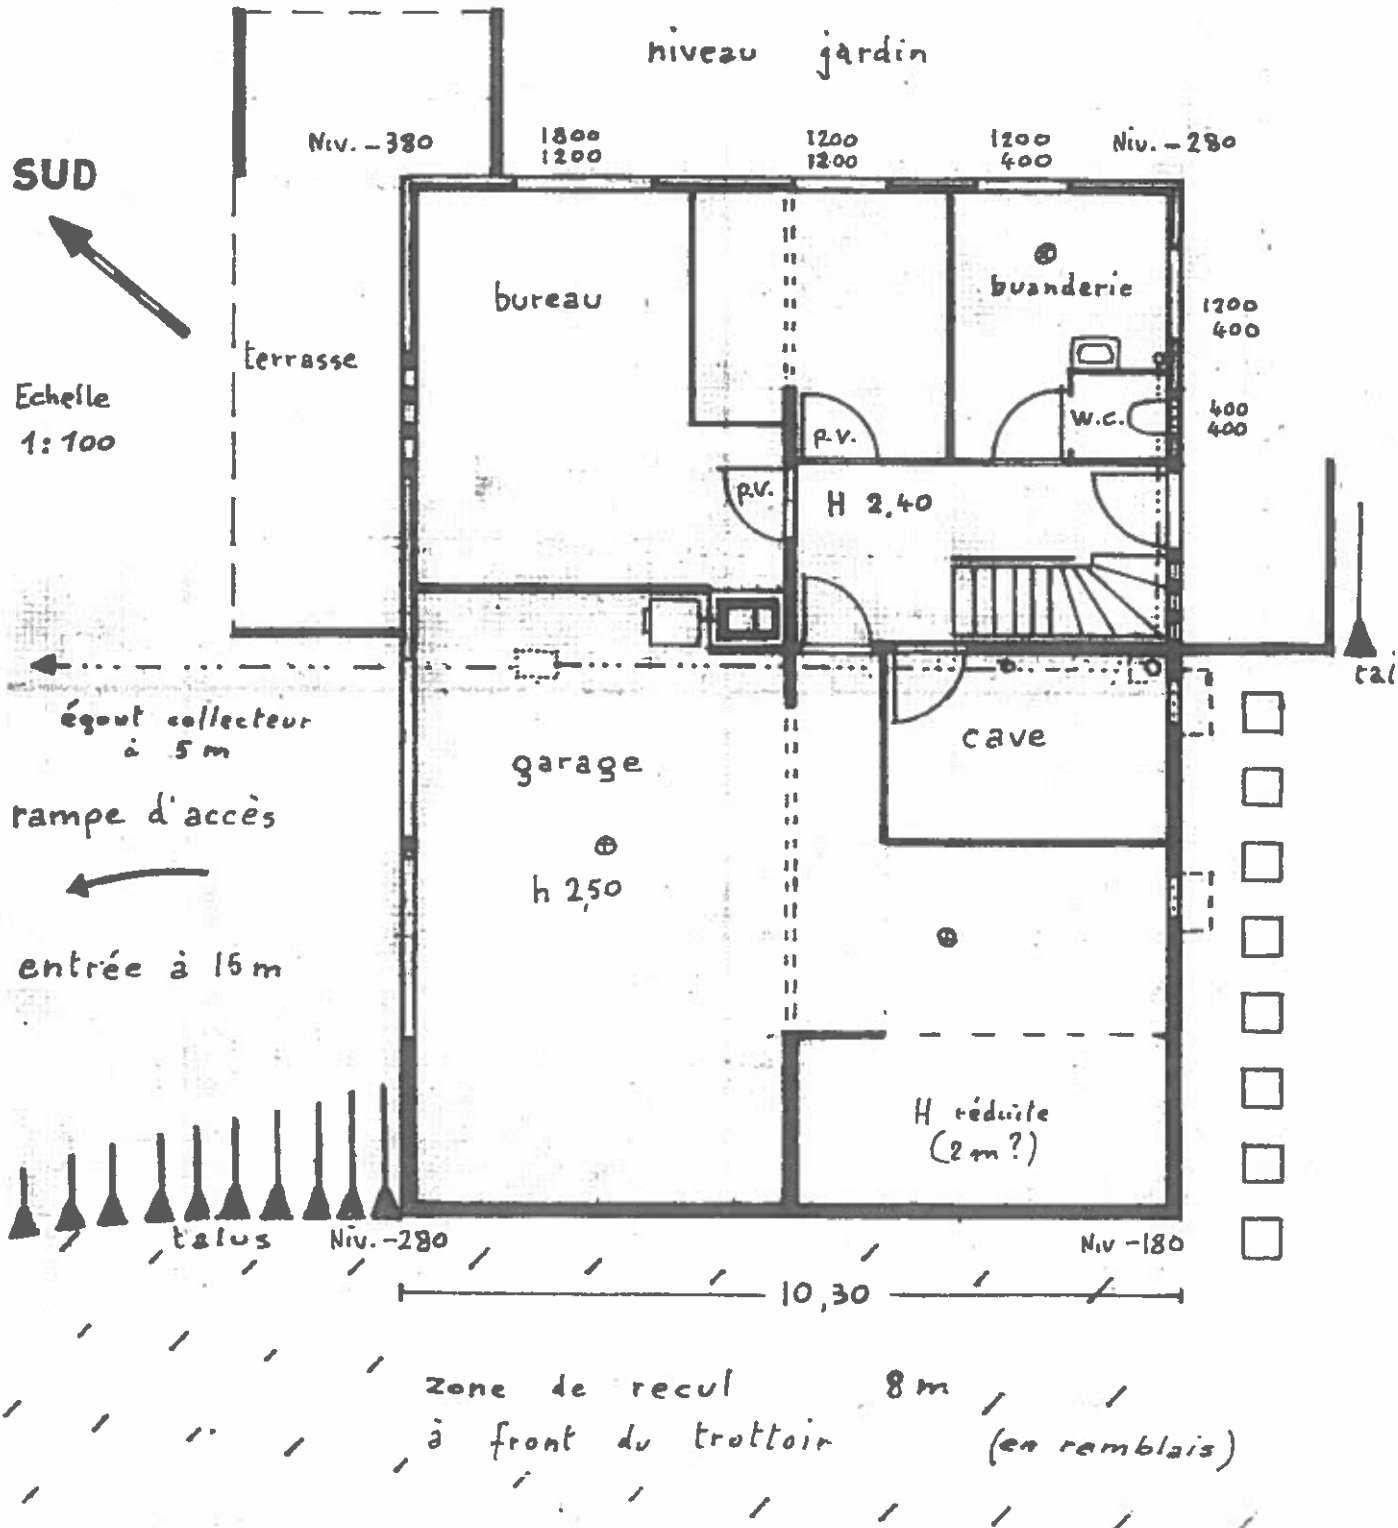

Terrain situé à **STENBERT** Avenue des Linaigrettes, 1,  
Section A G22<sup>b</sup> pic