

Verrijkt


die August 1893

G.R. 18. 10. 33
K.B. 31.01.35

STAD AALST ARONDISSEMENT AALST ONTWERPEN VAN LYKRICHTINGEN TUSSEN DE GEKALDEBROSCHE STEENWEG-DIEPE STRAAT EN CAPUCIENENLAAN.

CAPUCIENENLAAN KON DEEL

ONMIDDELYK AAN TE WERVEN
BOUWLYN

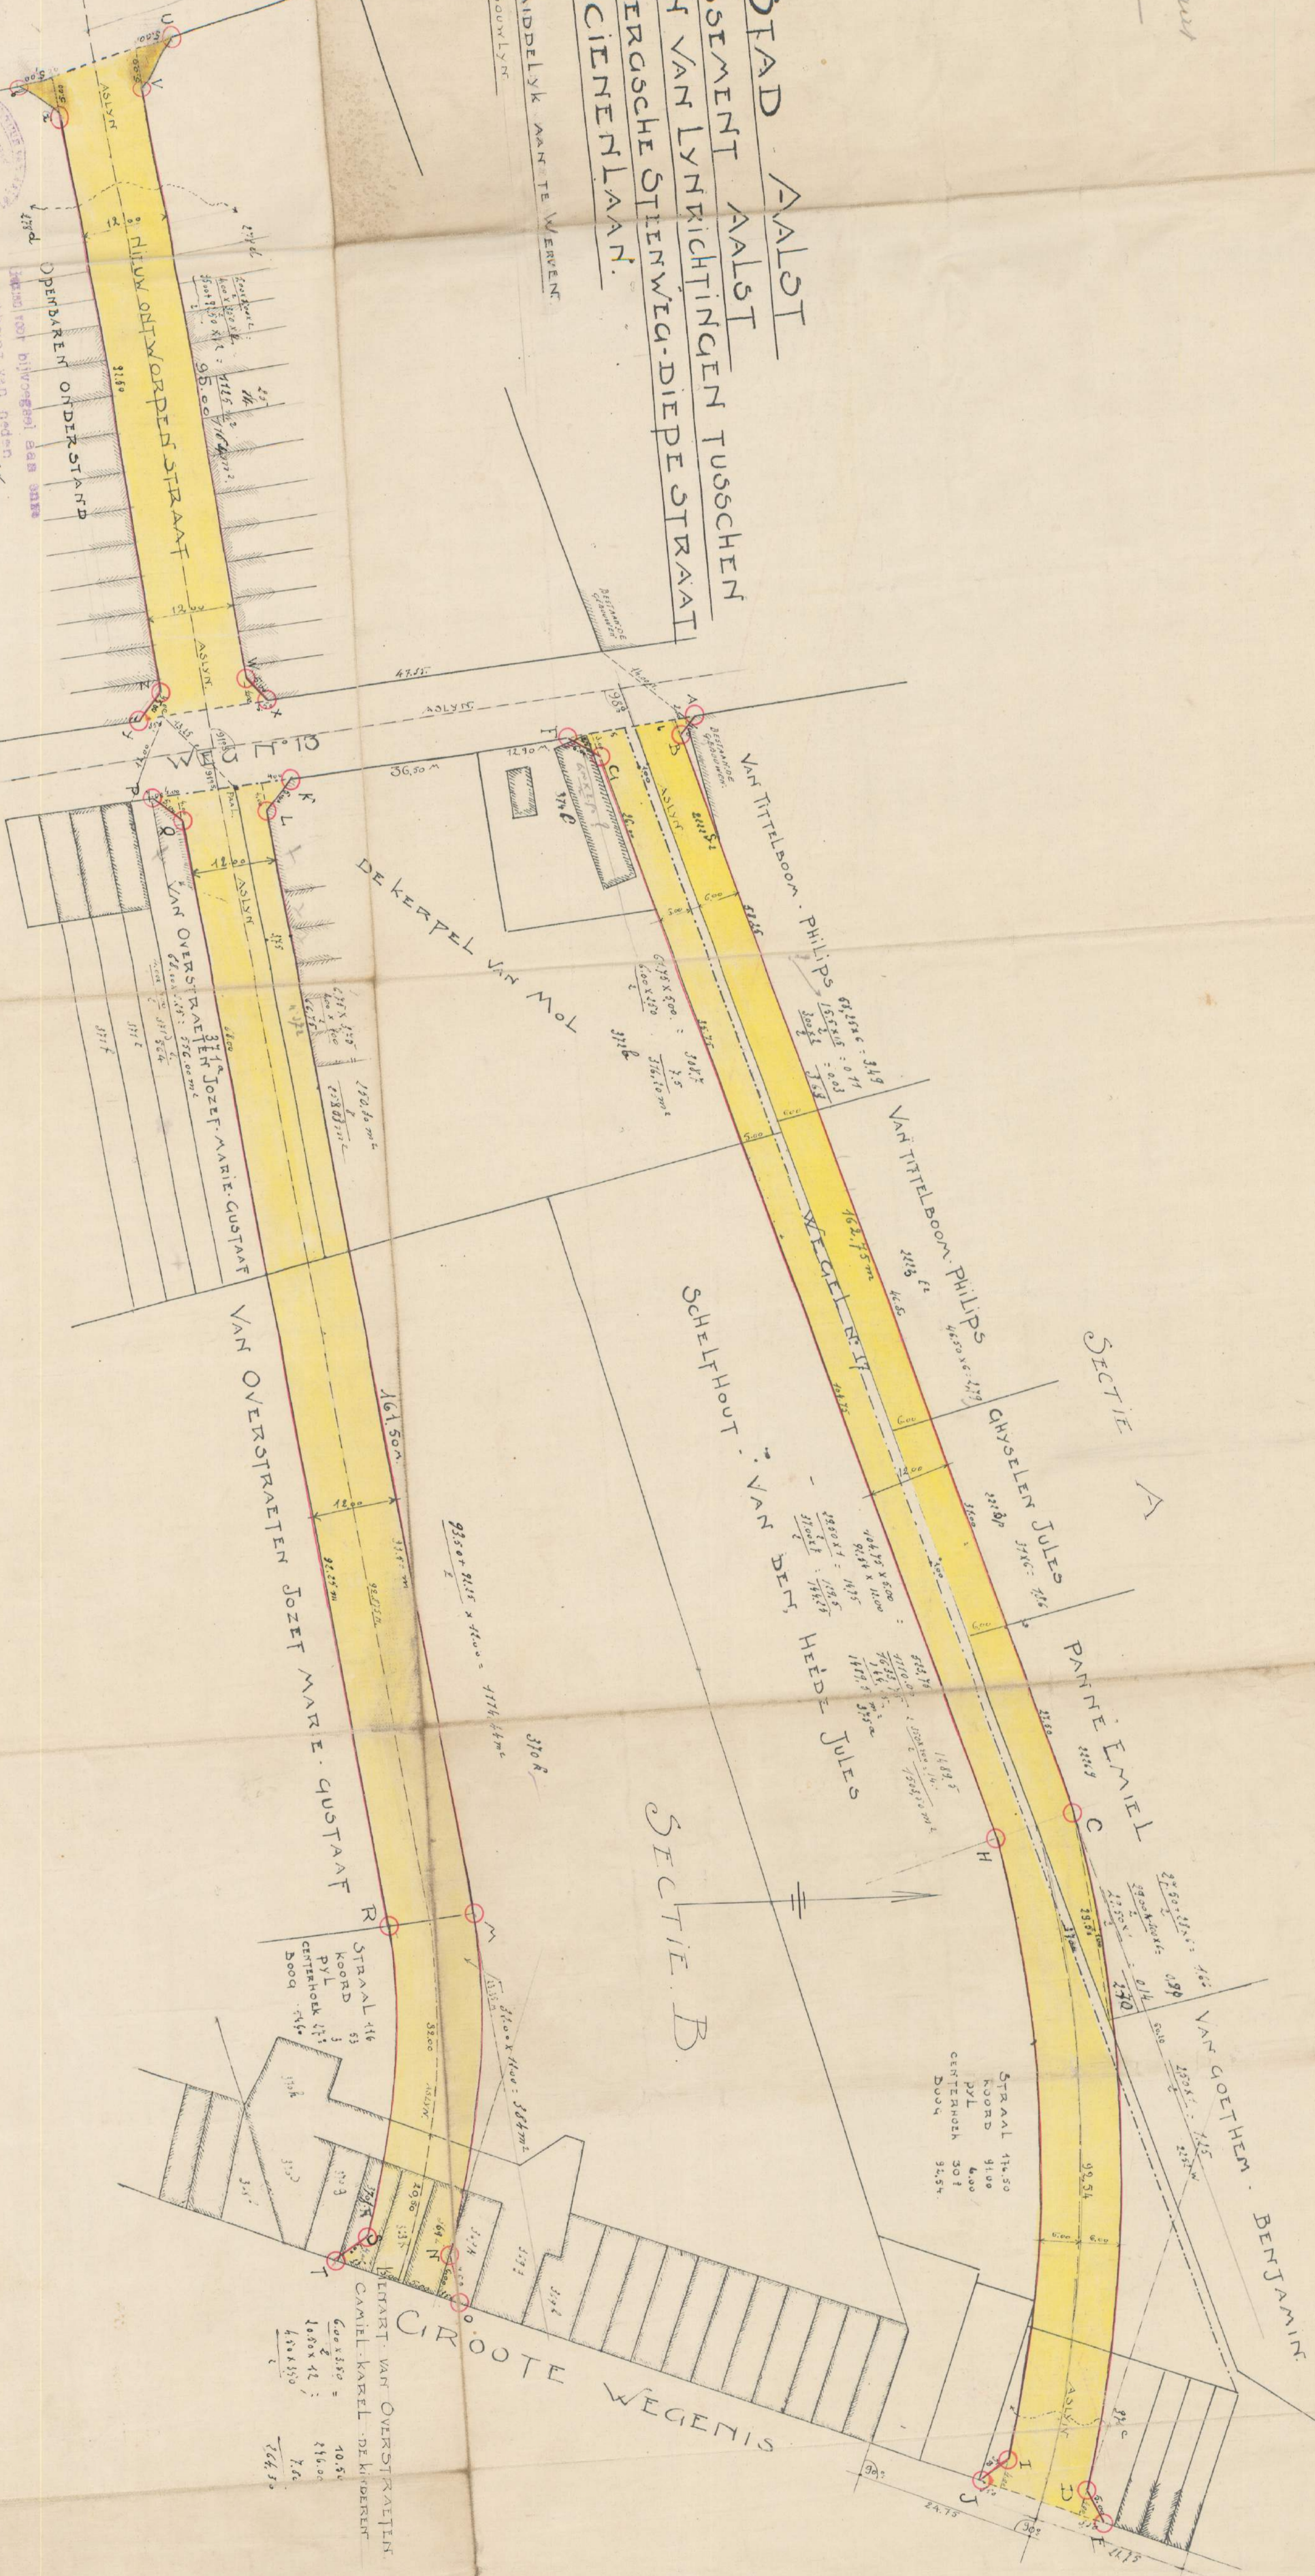

OPENBAREN ONDERSTAND
Land voor bijvoegsel des stads
Verordening van 1893
Aald. des 6me 1933.

De Gemeenteraad
De Burgemeester - Voorzitter

Verrijkt

31.01.35

