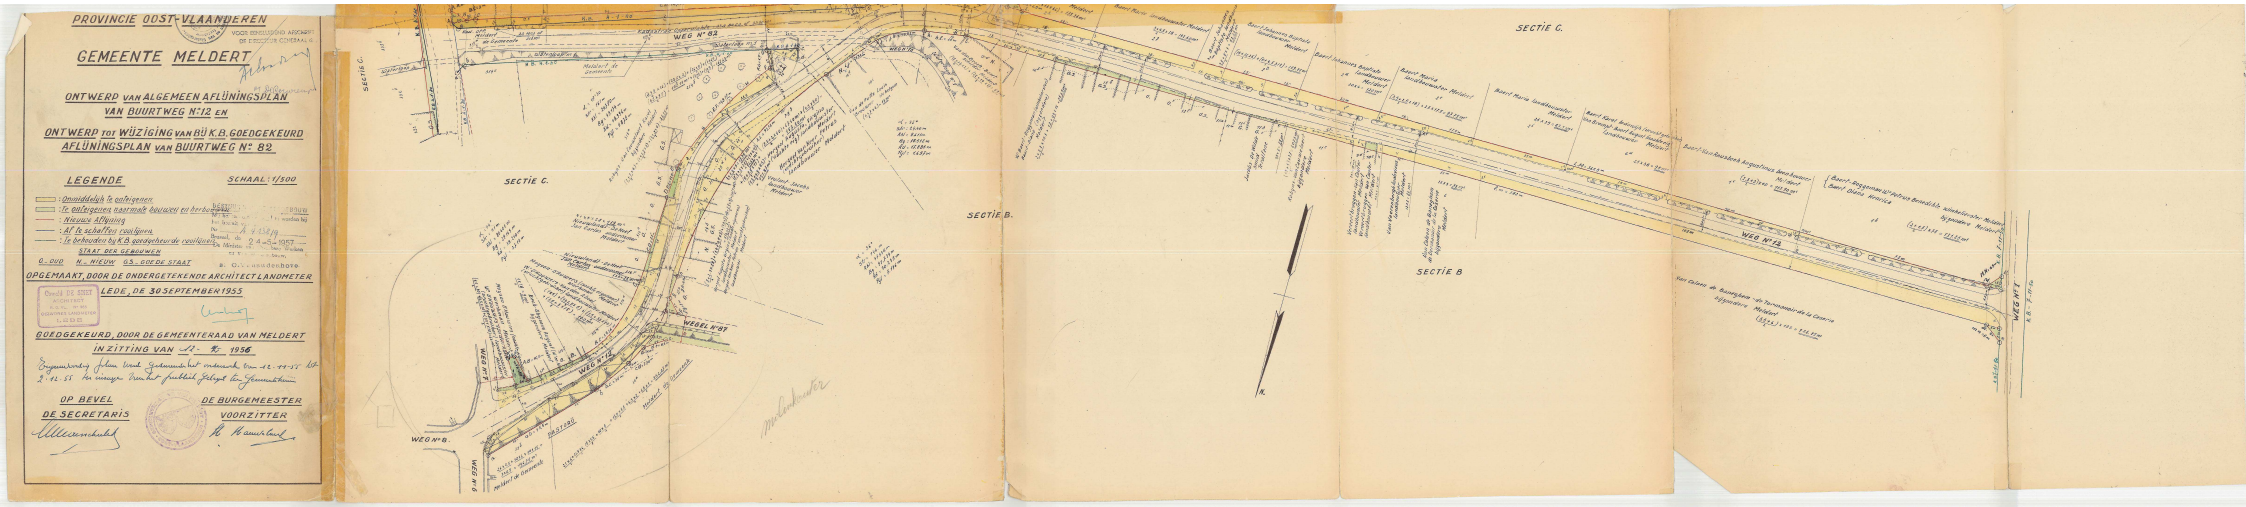
PROVINCIE OOST-VLAANDEREN
GEMEENTE MELDERT
ONTWERP VAN ALGEMEEN AFLÜNINGSPLAN VAN BUURTWEG N°12 EN
ONTWERP TOT WIJZIGING VAN BIJ K.B. GOEDGEKEURD AFLÜNINGSPLAN VAN BUURTWEG N° 82
LEGENDE
SCHAAL: 1/500
STAAT DER GEBOUWEN
OPGEMAAKT, DOOR DE ONDERGETEKENDE ARCHITECT LANDMETER
LEDE, DE 30 SEPTEMBER 1955
GOEDGEKEURD, DOOR DE GEMEENTERAAD VAN MELDERT
IN ZITTING VAN 12 - 12 - 1956
OP BEVEL
DE SECRETARIS
DE BURGEMEESTER
VOORZITTER
SECTIE C.
SECTIE B.
WEG N° 82
WEG N° 12
WEGEL N° 87
WEG N° 8.
WEG N° 7
WEG N° 6
WEG N° 13
WEG N° 1
K.B. 7-11-56