

Info sur les limites

Les sommets 1, 2 et 3 ont été définis sur base des relevés effectués sur le terrain ainsi que des informations fournies par l'Administration du Cadastre (Croquis 6 de 1883 notamment). Les Archives Atlas ont également été consultées pour le Sentier n° 27.



Coordonnées des points de limites - Lambert 72

POINT	X	Y	NATURE DU POINT
1	188232.15	126581.32	Nouvelle borne FENO
2	188231.15	126586.83	Nouvelle borne FENO
3	188255.07	126593.95	Nouvelle borne FENO
10	188234.77	126575.97	Coin de bâtiment
11	188220.67	126586.60	Coin de bâtiment

Sauf mention contraire, les sommets ne sont pas matérialisés.

Légende

	BÂTIMENT
	HAIE
	MUR / MURET
	VOIRIE
	ARBRE
	AVALOIR
	NOUVELLE BORNE
	BOUCHE INCENDIE
	POTEAU MIXTE (ÉCLAIRAGE & ÉLECTRIQUE)
	TAQUE DIVERSE
226B	NUMERO CADASTRAL
---	LIMITE CADASTRALE (informatif)
---	BÂTIMENT CADASTRAL (informatif)

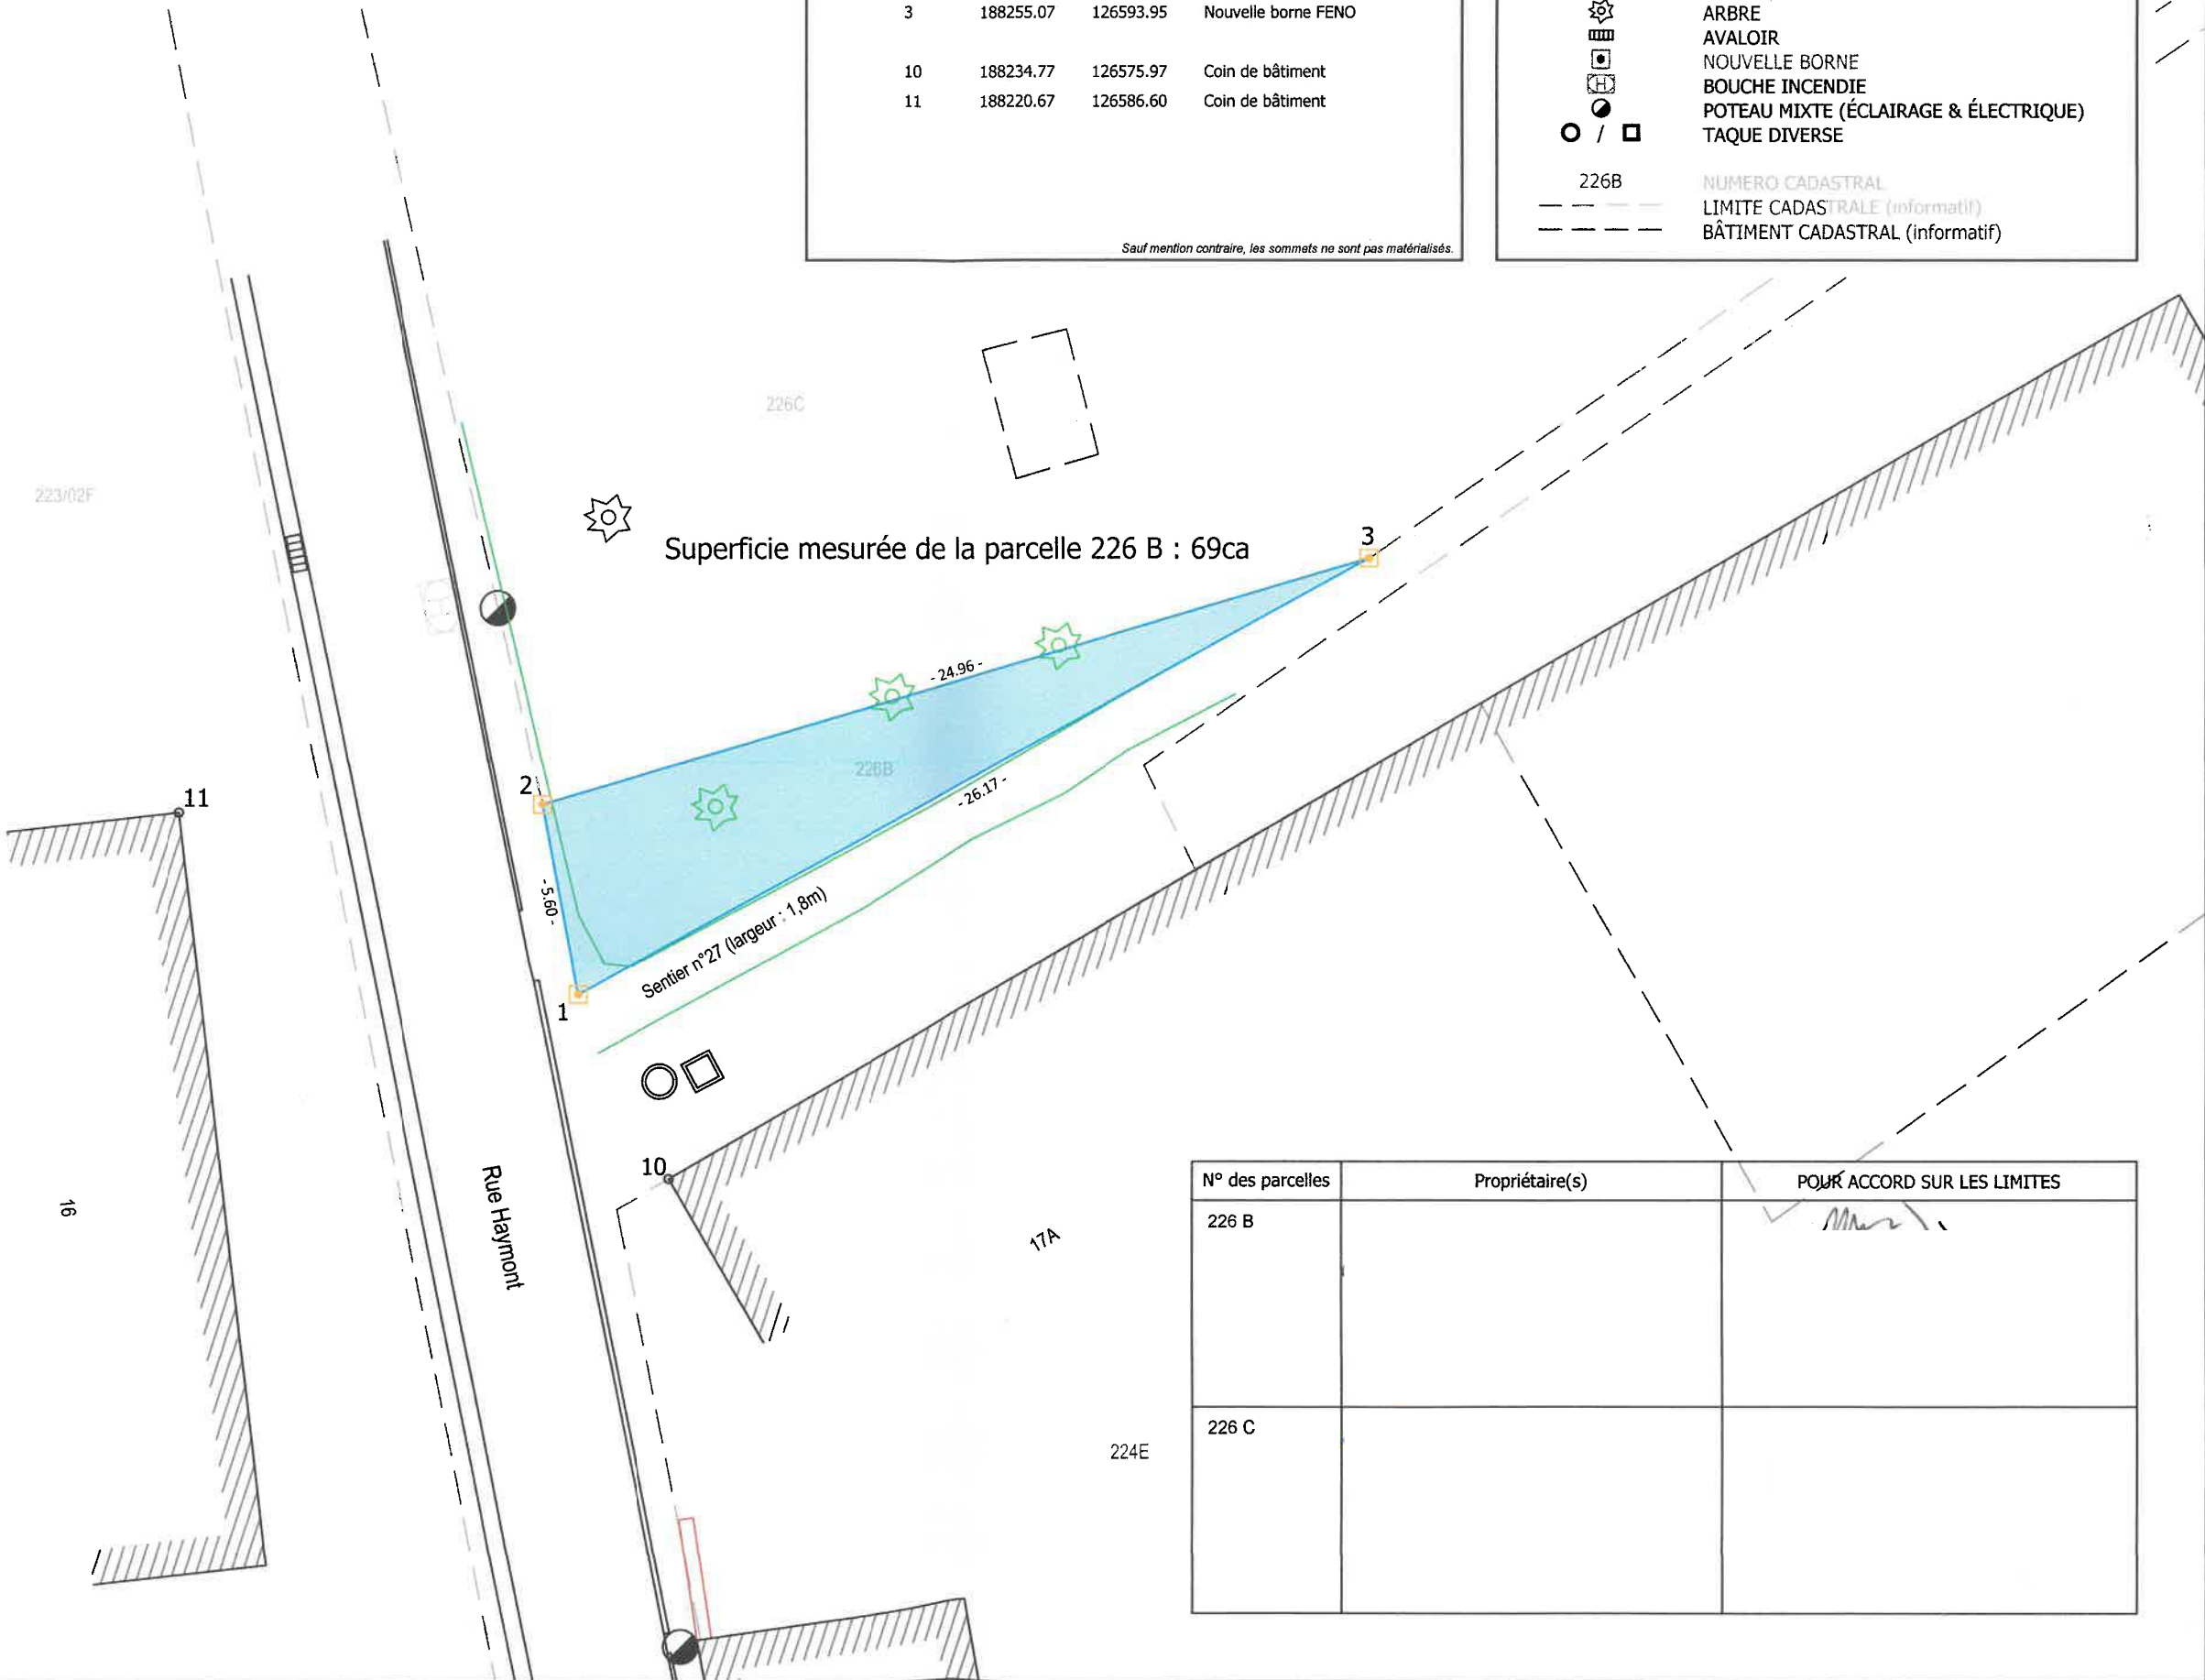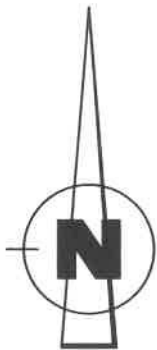

N° des parcelles	Propriétaire(s)	POUR ACCORD SUR LES LIMITES
226 B		
226 C		