


AFBAKENINGSPLAN

TIELT-WINGE 2 Afd. HOUWAART sectie C percelen nrs.
186/B/2 en 186/E/2 delen

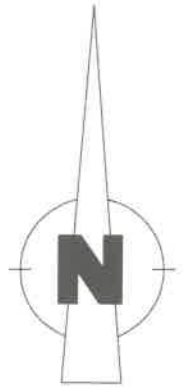

Beschrijving hoekpunten:

A, B en C: bestaande palen

D, E, F en G: niet gematerialiseerd

Beschrijving lijnsegmenten:


A-B-C: niet gematerialiseerd volgens plan V. Peeters dd. 7/1/2013 en E. Van Tricht zonder datum

C-D: niet gematerialiseerd en volgens plan E. Vantricht zonder datum

D-E: niet gematerialiseerd en nieuwe grens

E-F-G: nieuwe grens en gemene afsluiting

G-A: deels private afsluiting en deels private muur volgens plan E. Vantricht zonder datum

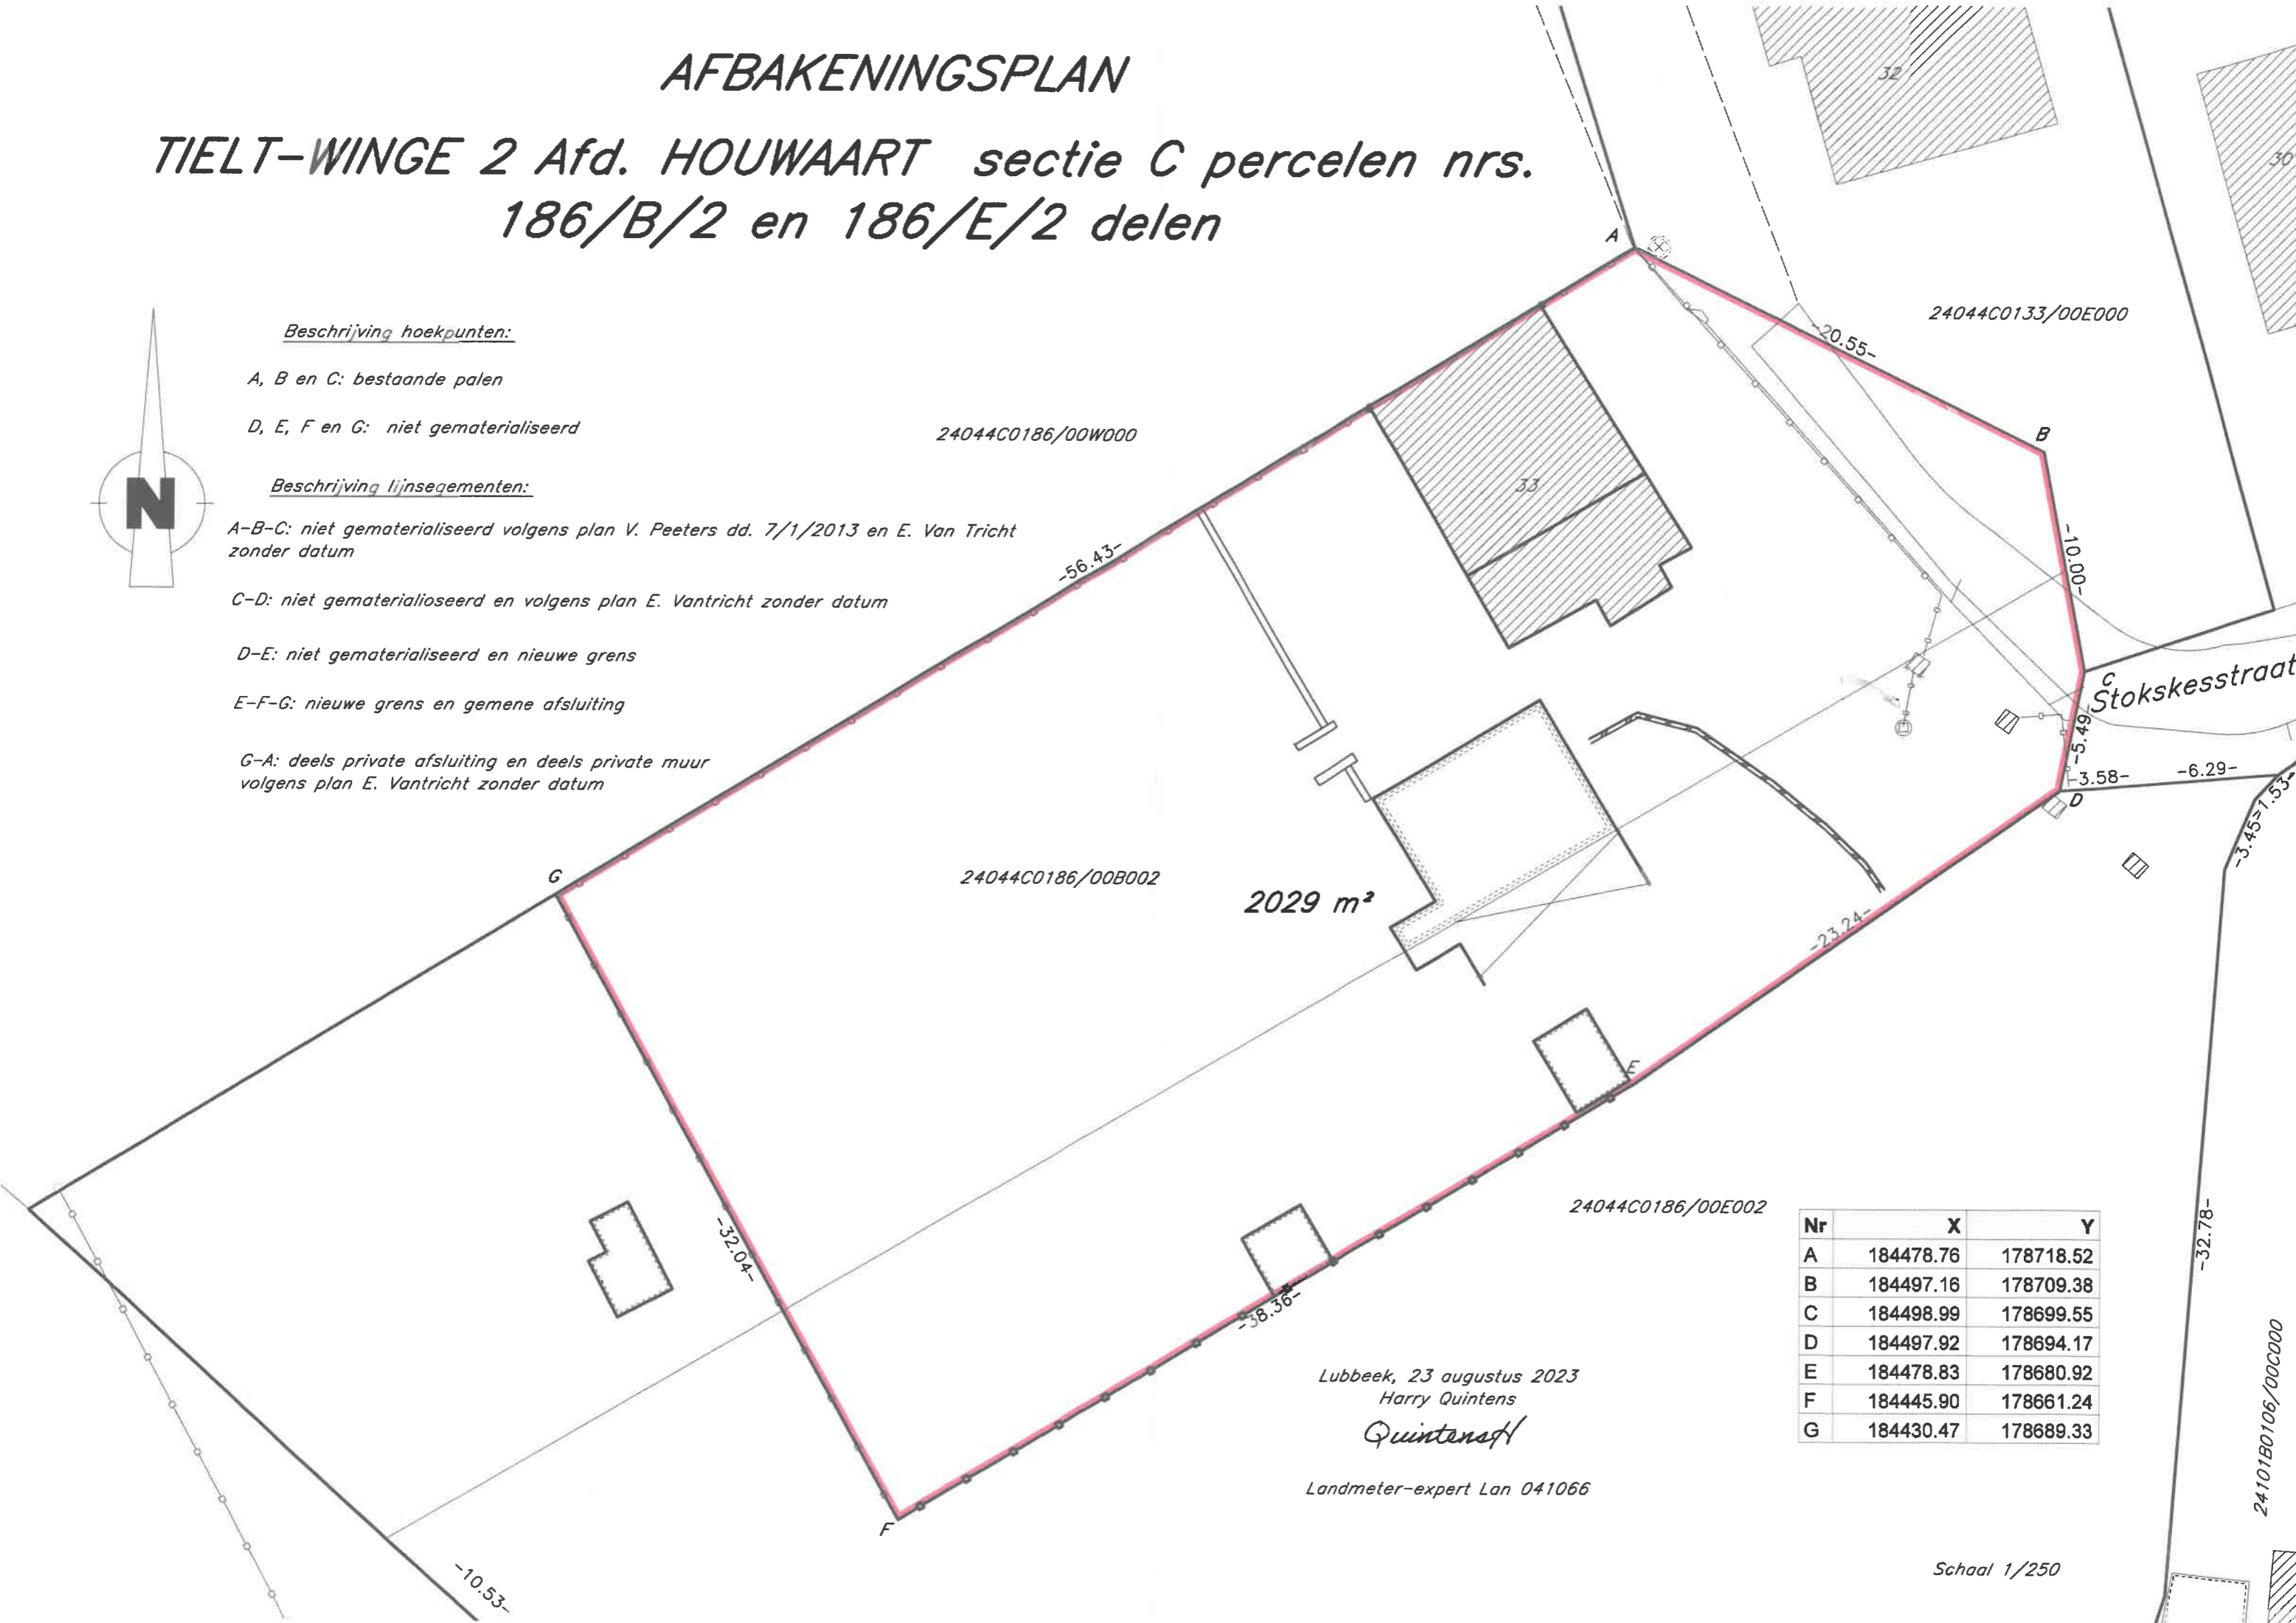

2029 m²

Nr	X	Y
A	184478.76	178718.52
B	184497.16	178709.38
C	184498.99	178699.55
D	184497.92	178694.17
E	184478.83	178680.92
F	184445.90	178661.24
G	184430.47	178689.33

Lubbeek, 23 augustus 2023
Harry Quintens

Quintens

Landmeter-expert Lan 041066

Schaal 1/250