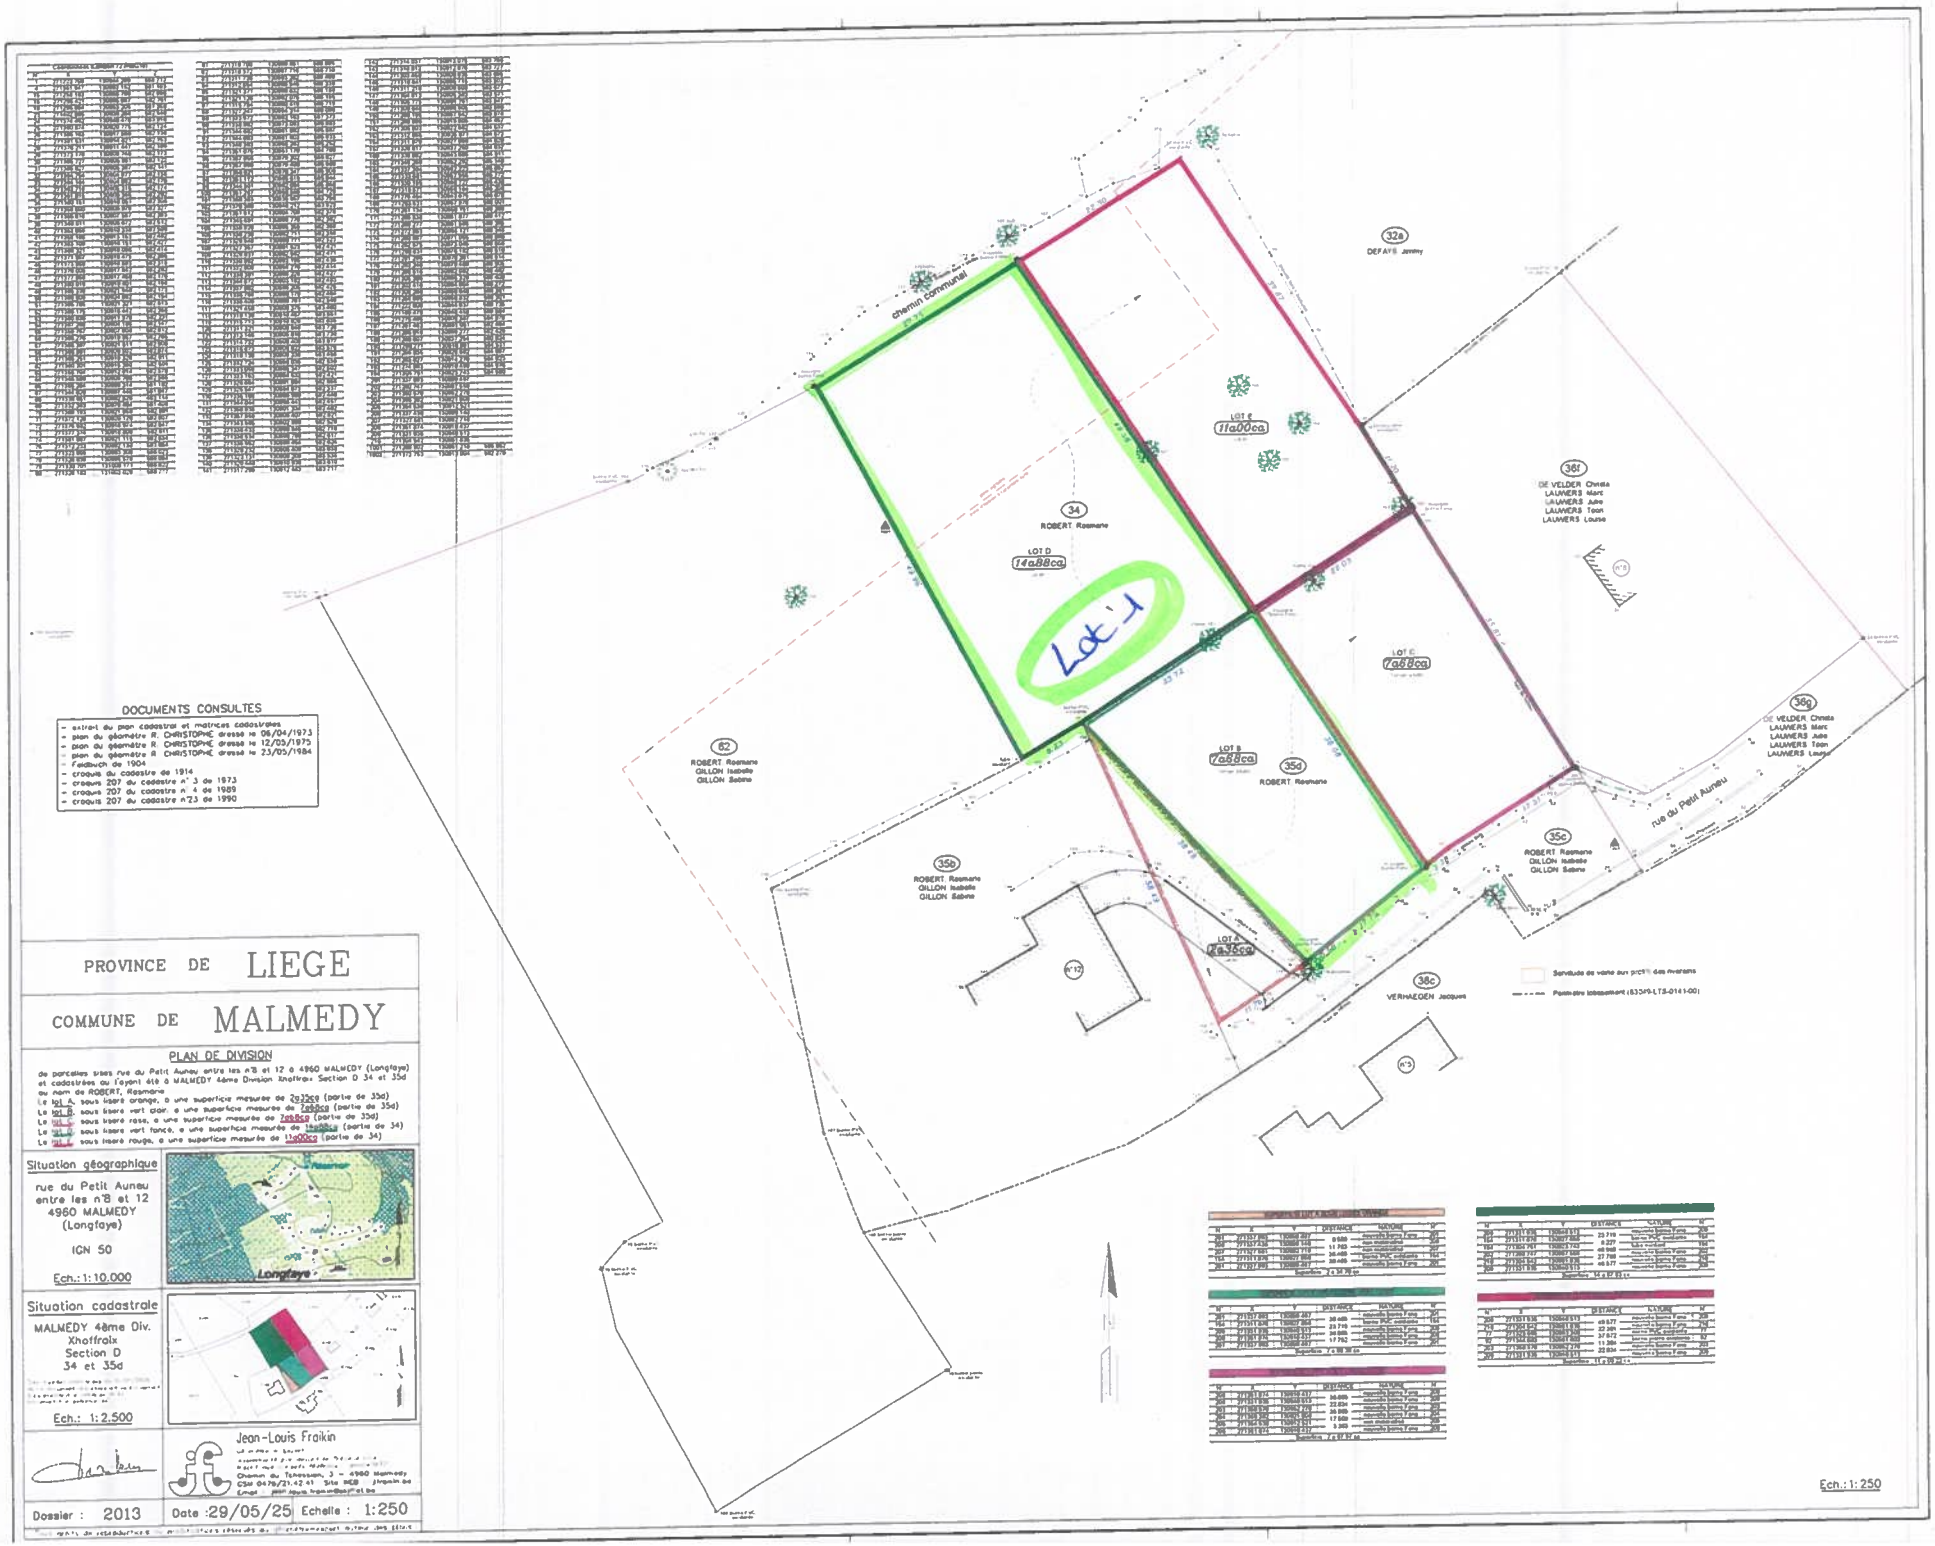

DOCUMENTS CONSULTES

- extrait du plan cadastral et matrices cadastrales
- plan du géomètre R. CHRISTOPHE dressé le 06/04/1973
- plan du géomètre R. CHRISTOPHE dressé le 12/03/1975
- plan du géomètre R. CHRISTOPHE dressé le 23/03/1984
- Feldbuch de 1904
- croquis du cadastre de 1914
- croquis 207 du cadastre n° 3 de 1973
- croquis 207 du cadastre n° 4 de 1989
- croquis 207 du cadastre n°23 de 1990

PROVINCE DE LIEGE

COMMUNE DE MALMEDY

PLAN DE DIVISION

de parcelles sises rue du Petit Auneu entre les n°8 et 12 à 4960 MALMEDY (Longfaye) et cadastrées au foyer 410 à MALMEDY 4ème Division Xhoffraix Section D 34 et 35d au nom de ROBERT, Rosmarie

Le lot A, sous liseré orange, a une superficie mesurée de 7a35ca (partie de 35d)
Le lot B, sous liseré vert clair, a une superficie mesurée de 7a68ca (partie de 35d)
Le lot C, sous liseré rose, a une superficie mesurée de 7a68ca (partie de 35d)
Le lot D, sous liseré vert fonce, a une superficie mesurée de 14a88ca (partie de 34)
Le lot E, sous liseré rouge, a une superficie mesurée de 11a00ca (partie de 34)

Situation géographique

rue du Petit Auneu
entre les n°8 et 12
4960 MALMEDY
(Longfaye)

IGN 50

Ech.: 1:10.000

Situation cadastrale

MALMEDY 4ème Div.
Xhoffraix
Section D
34 et 35d

Ech.: 1:2.500

Jean-Louis Fraikin
Chemin du Tchessem, 3 - 4960 Malmedy
GSM 0478/21.42.41 Site INEB jlfraikin.be
jean-louis.fraikin@skynet.be

Dossier : 2013 | Date :29/05/25 | Echelle : 1:250