

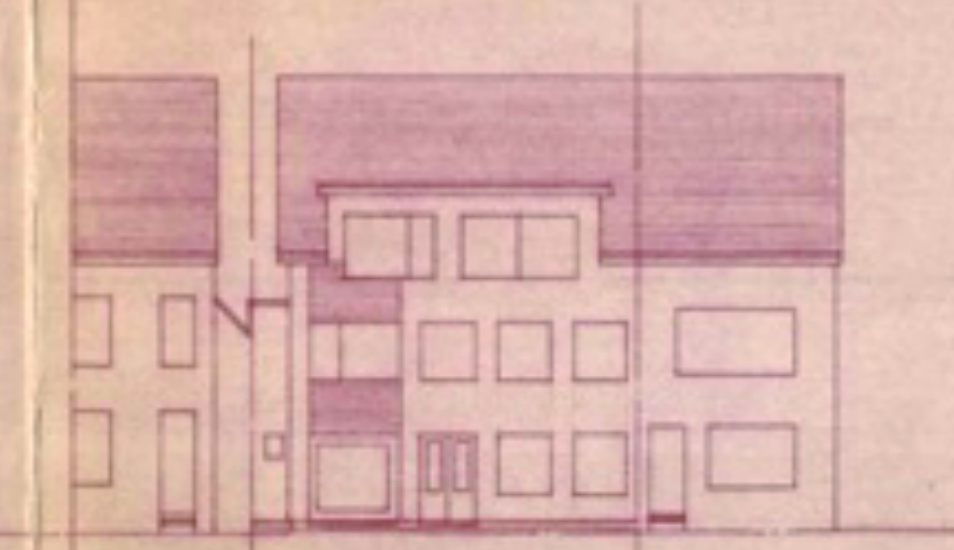
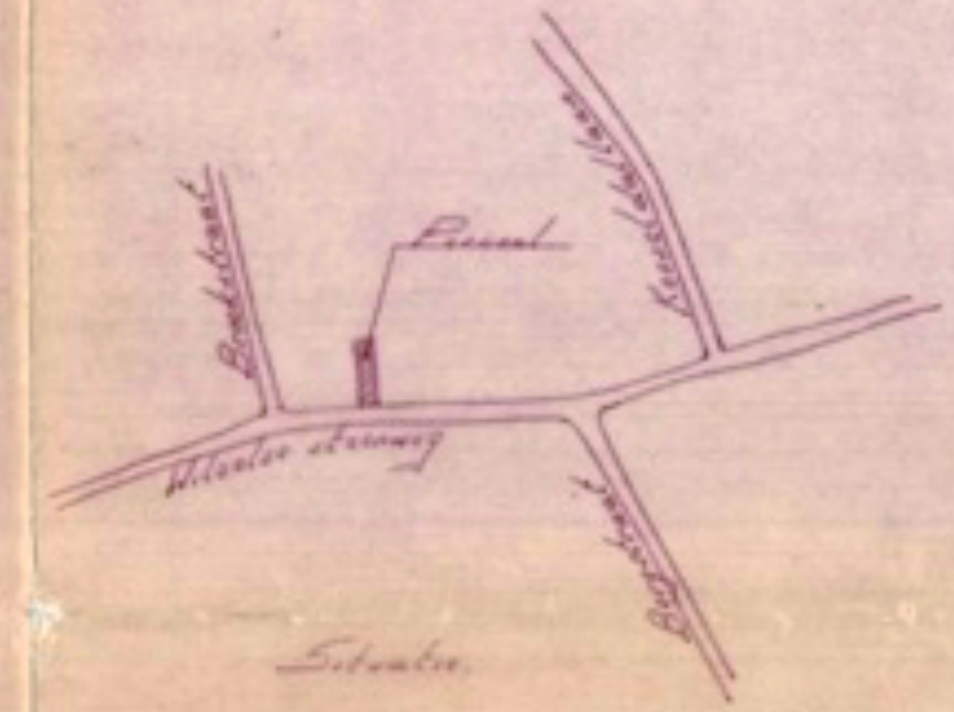
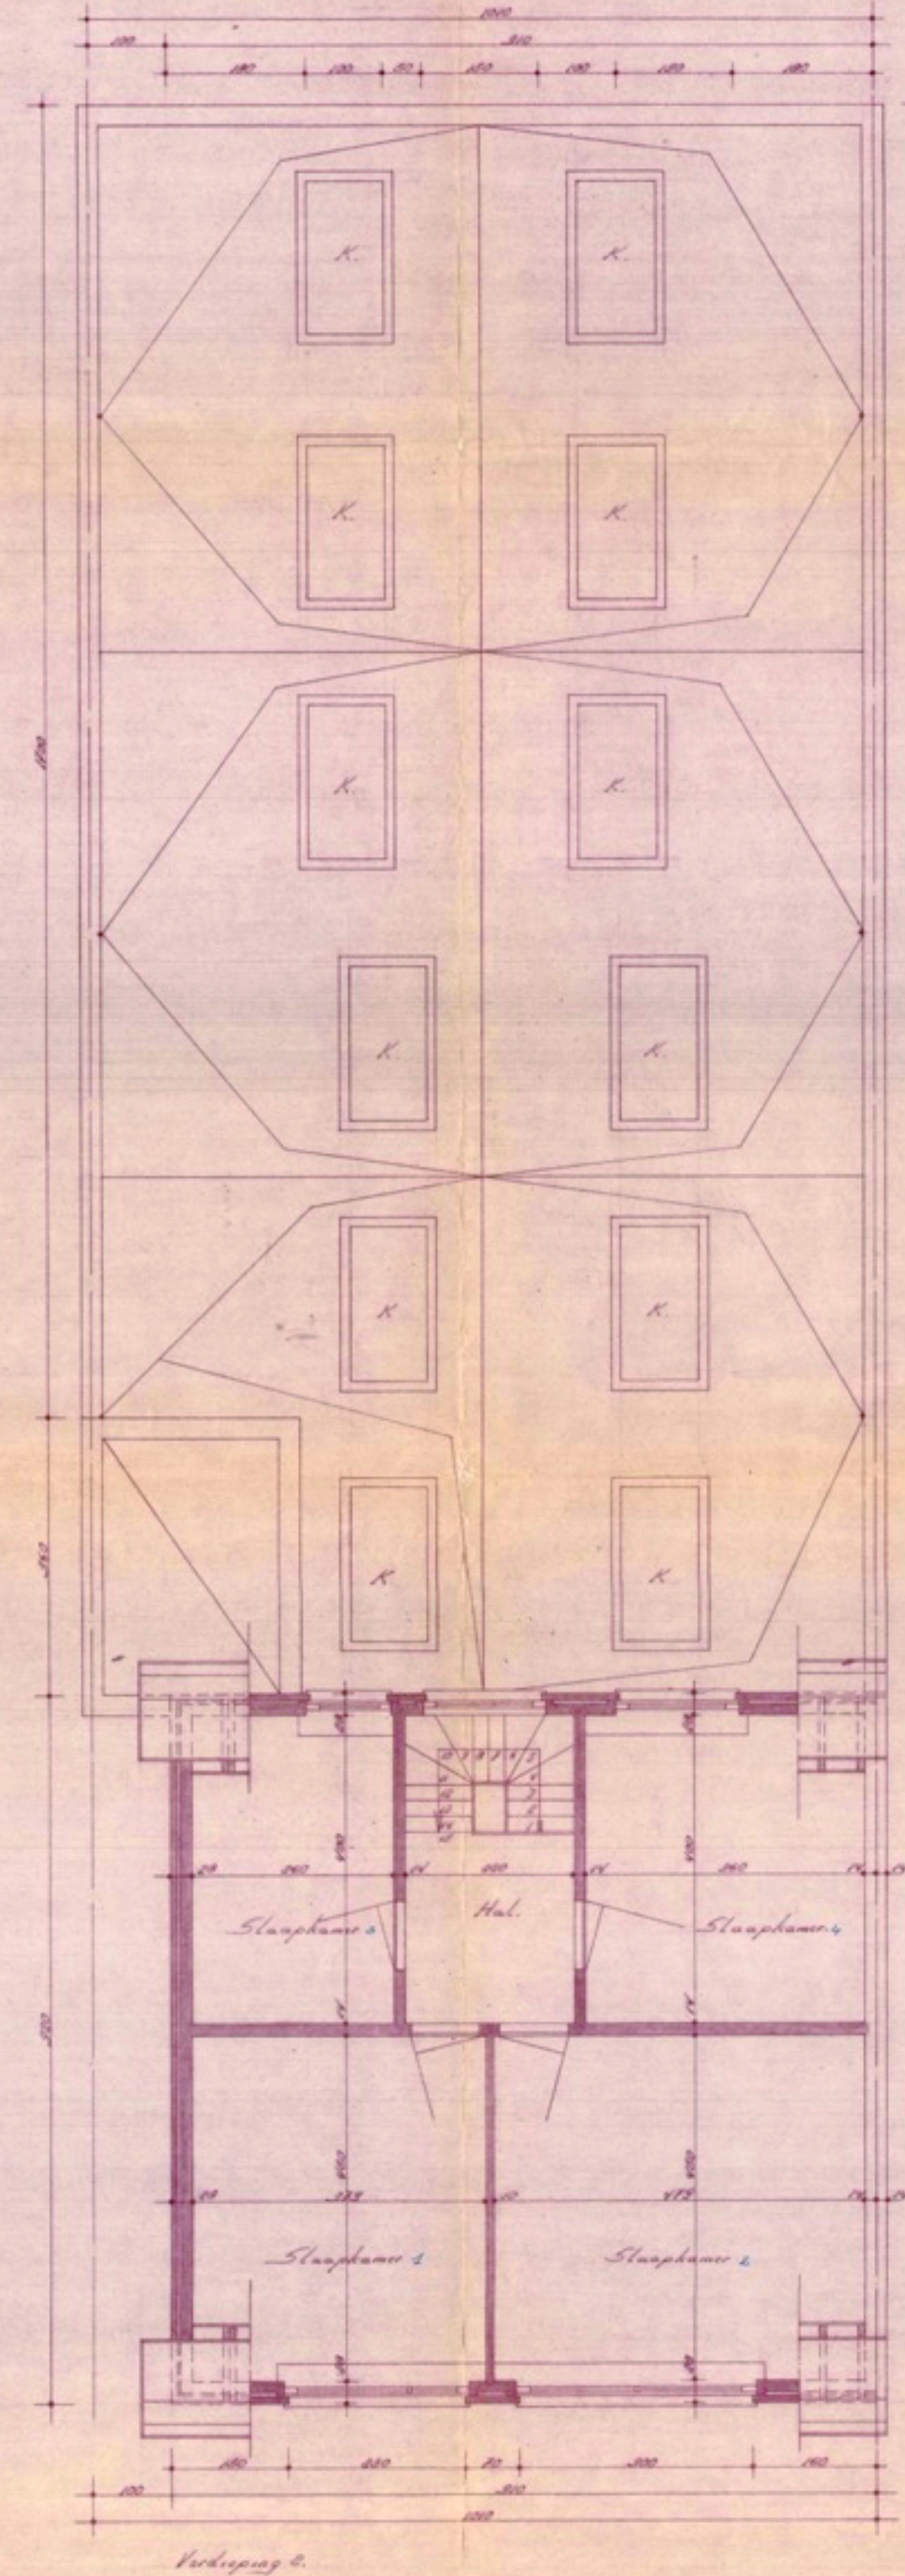
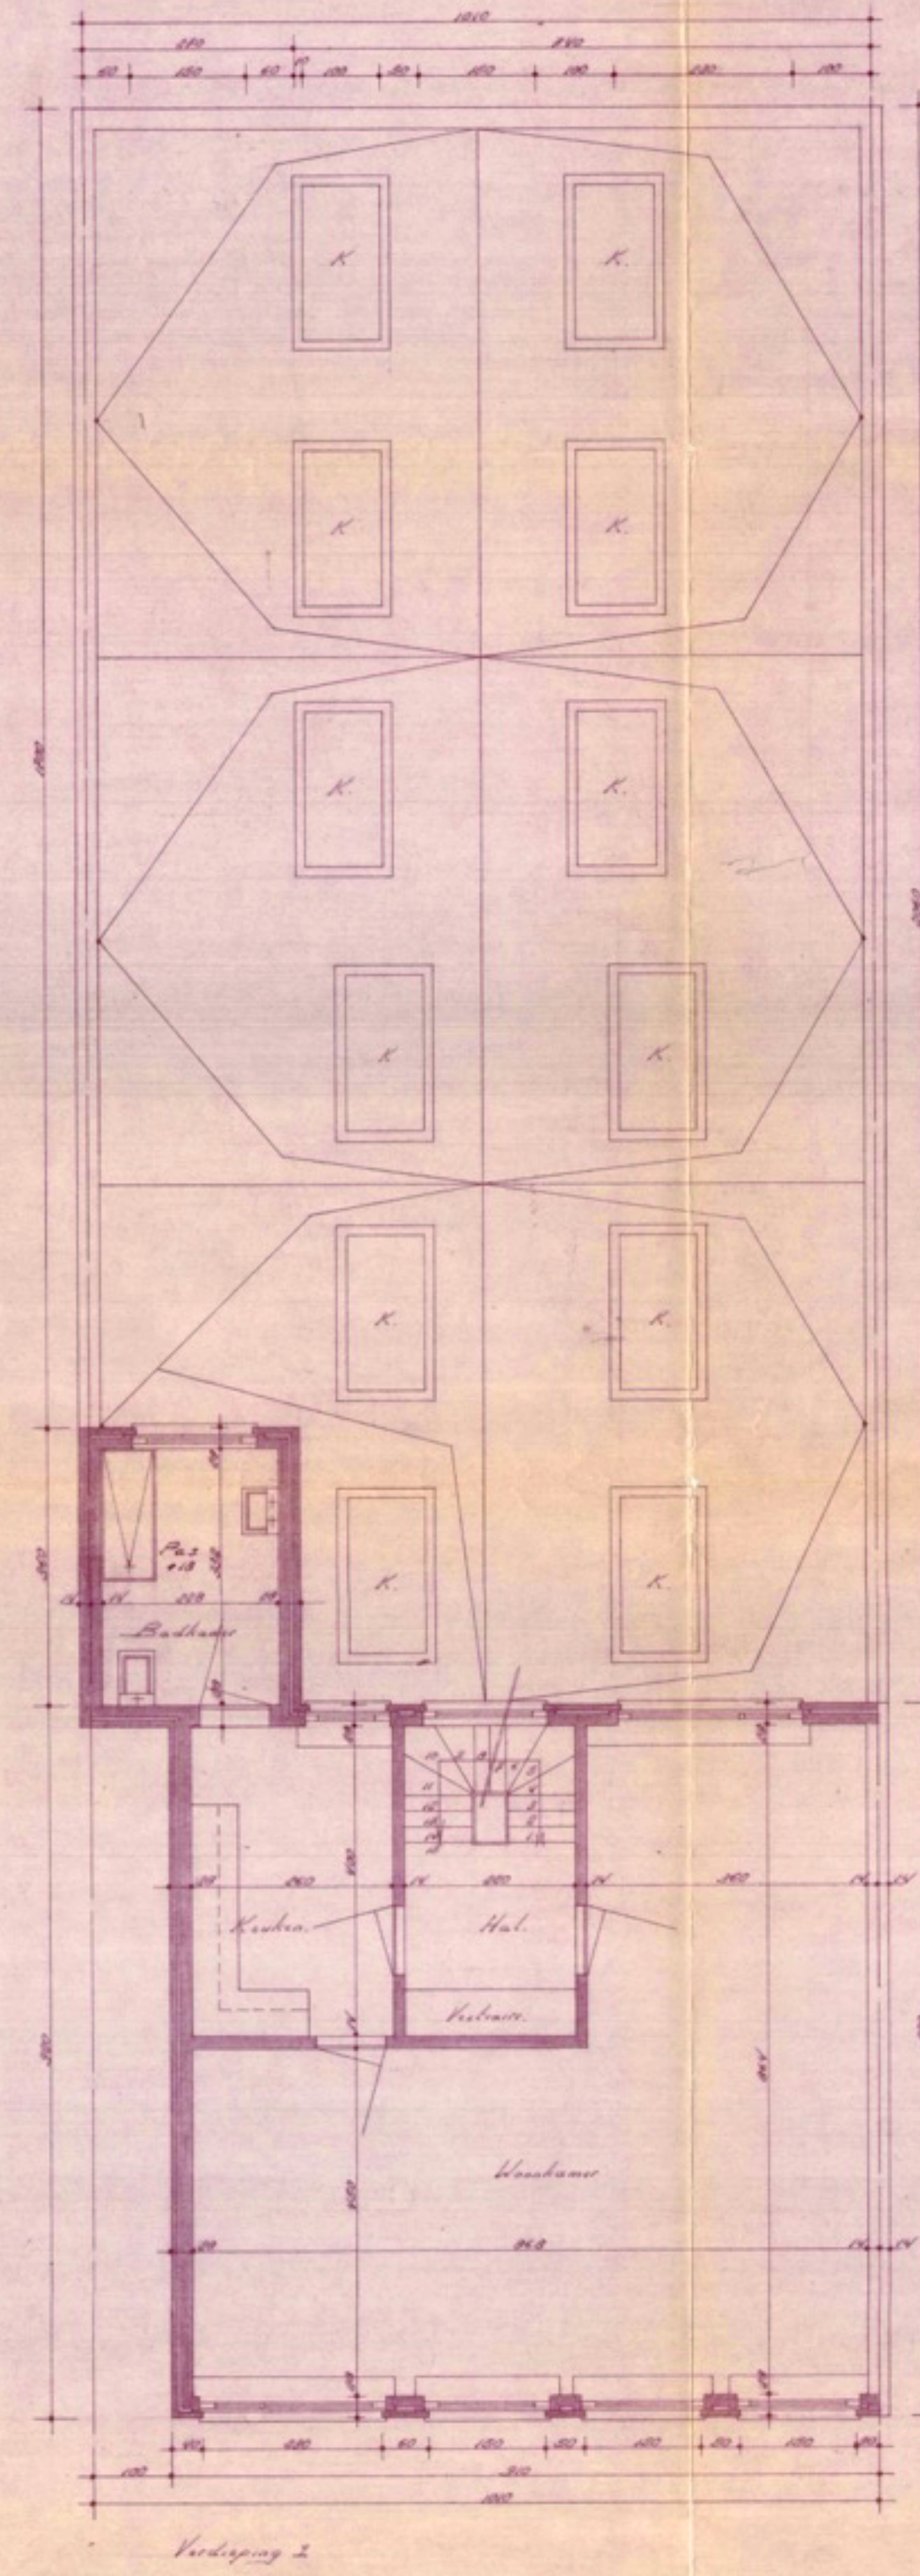
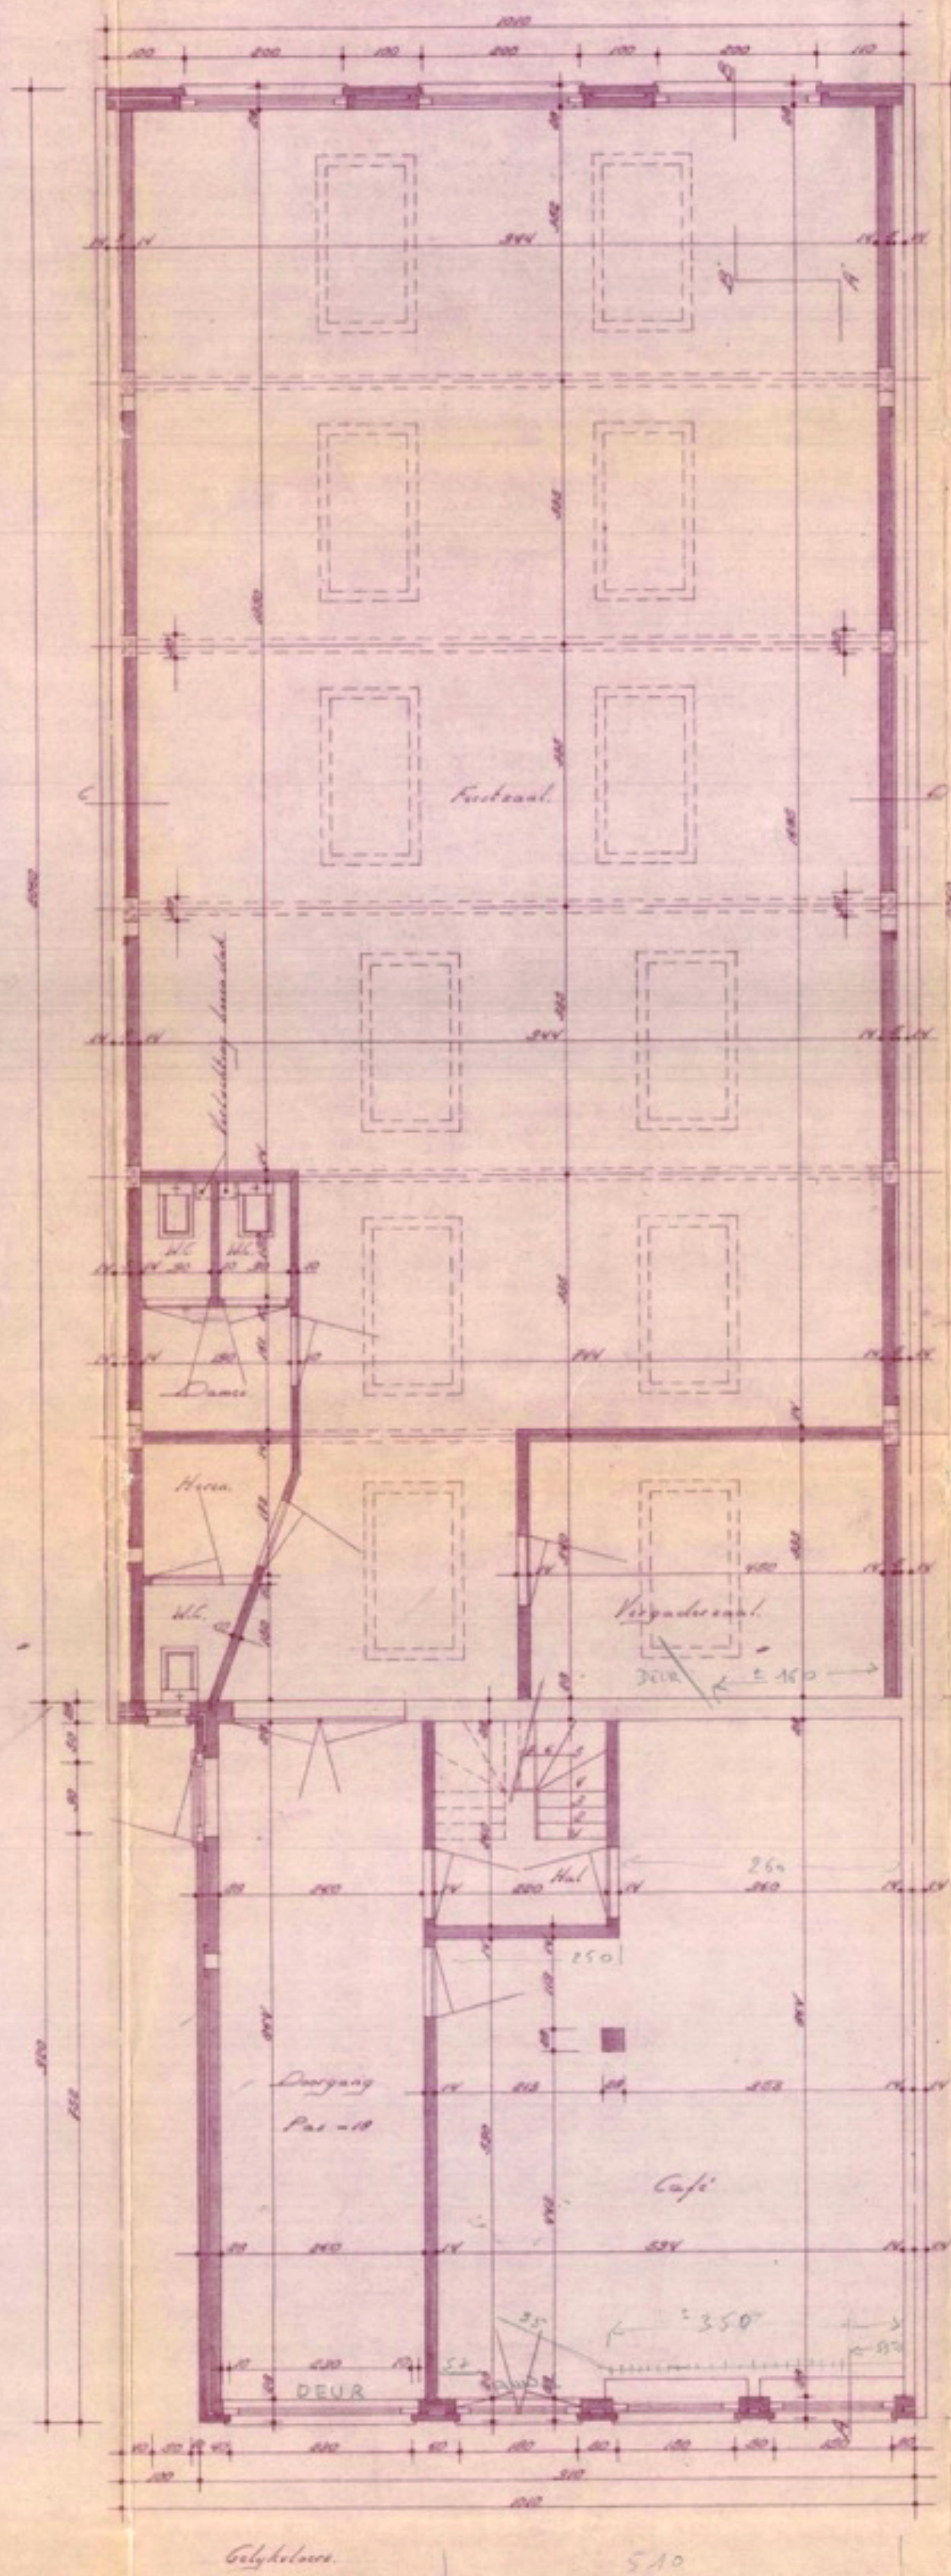


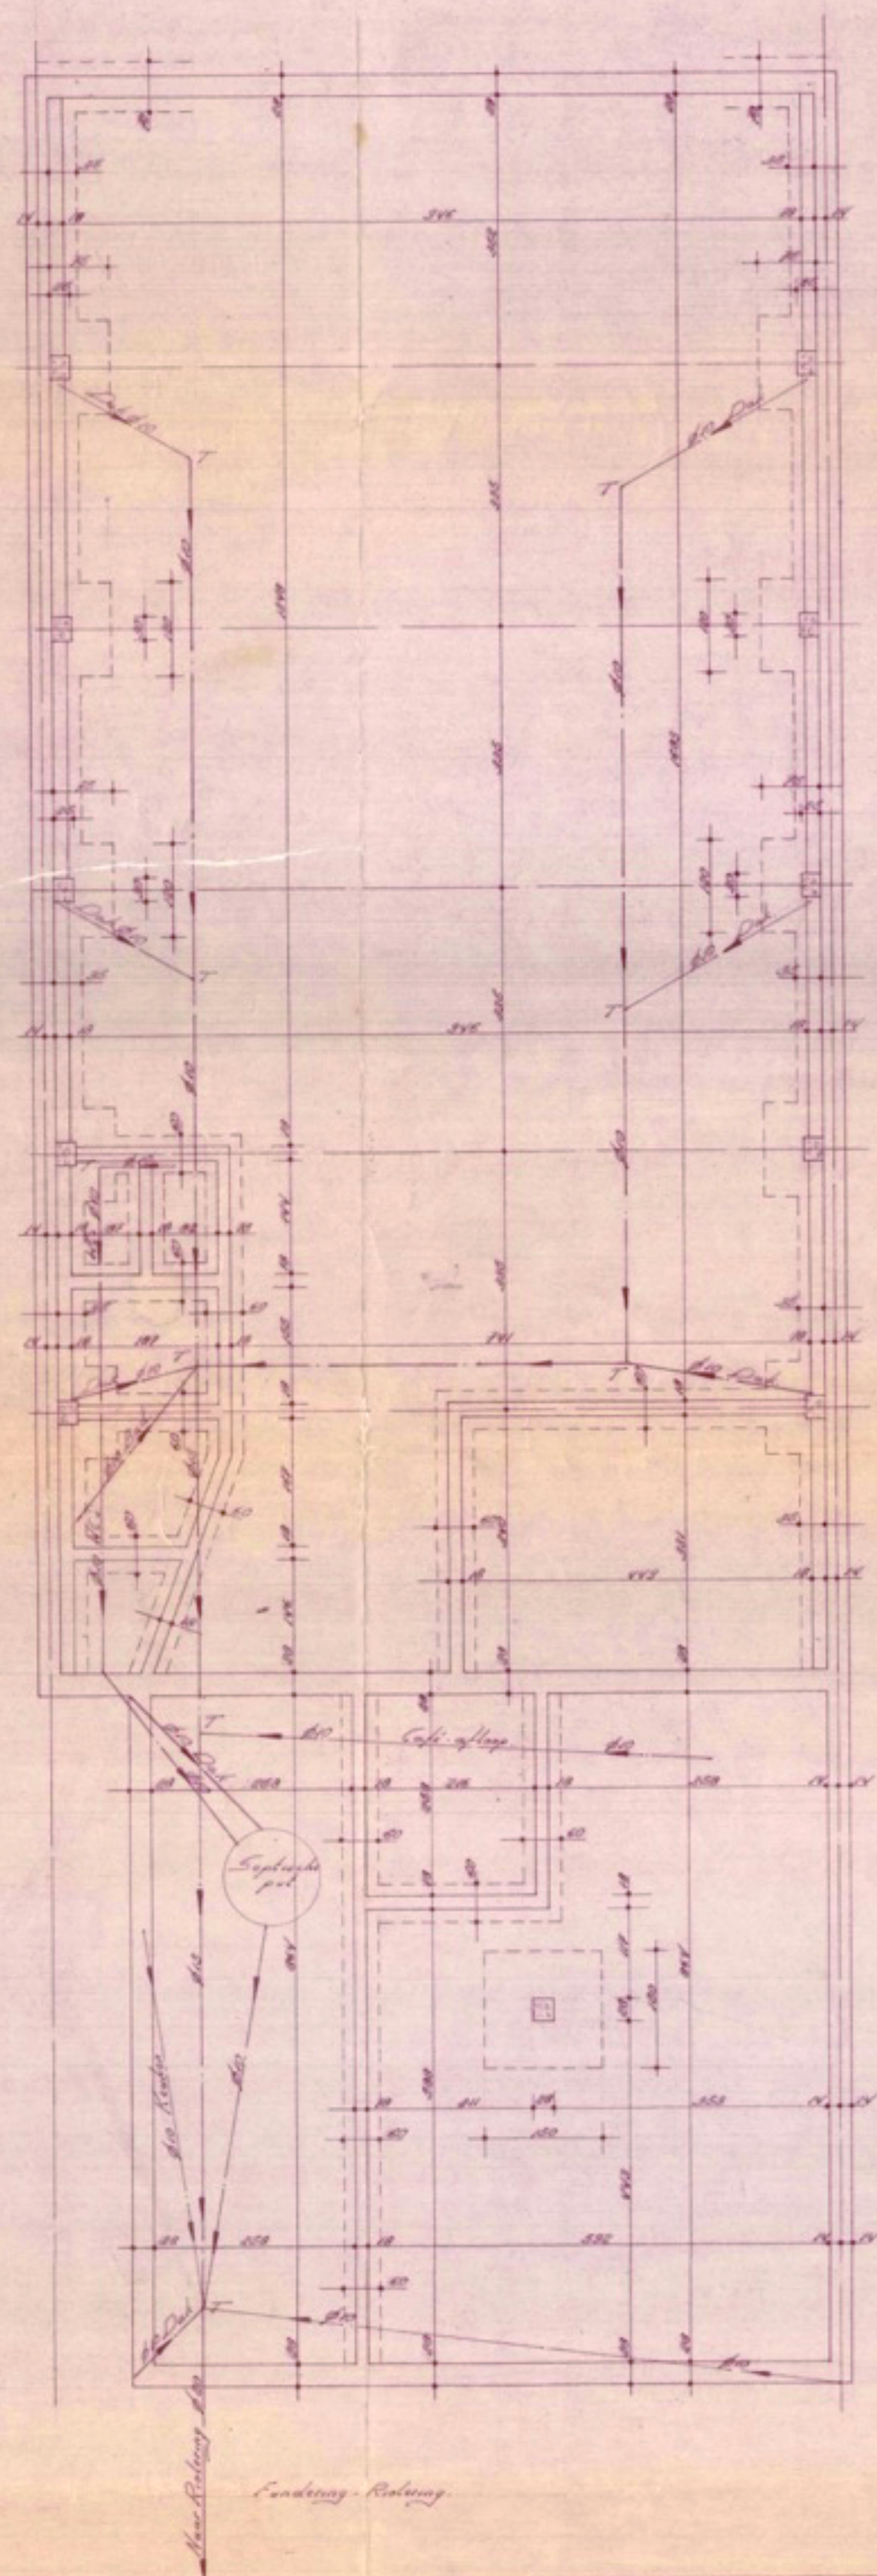

Boulevard
Boulevard
Boulevard

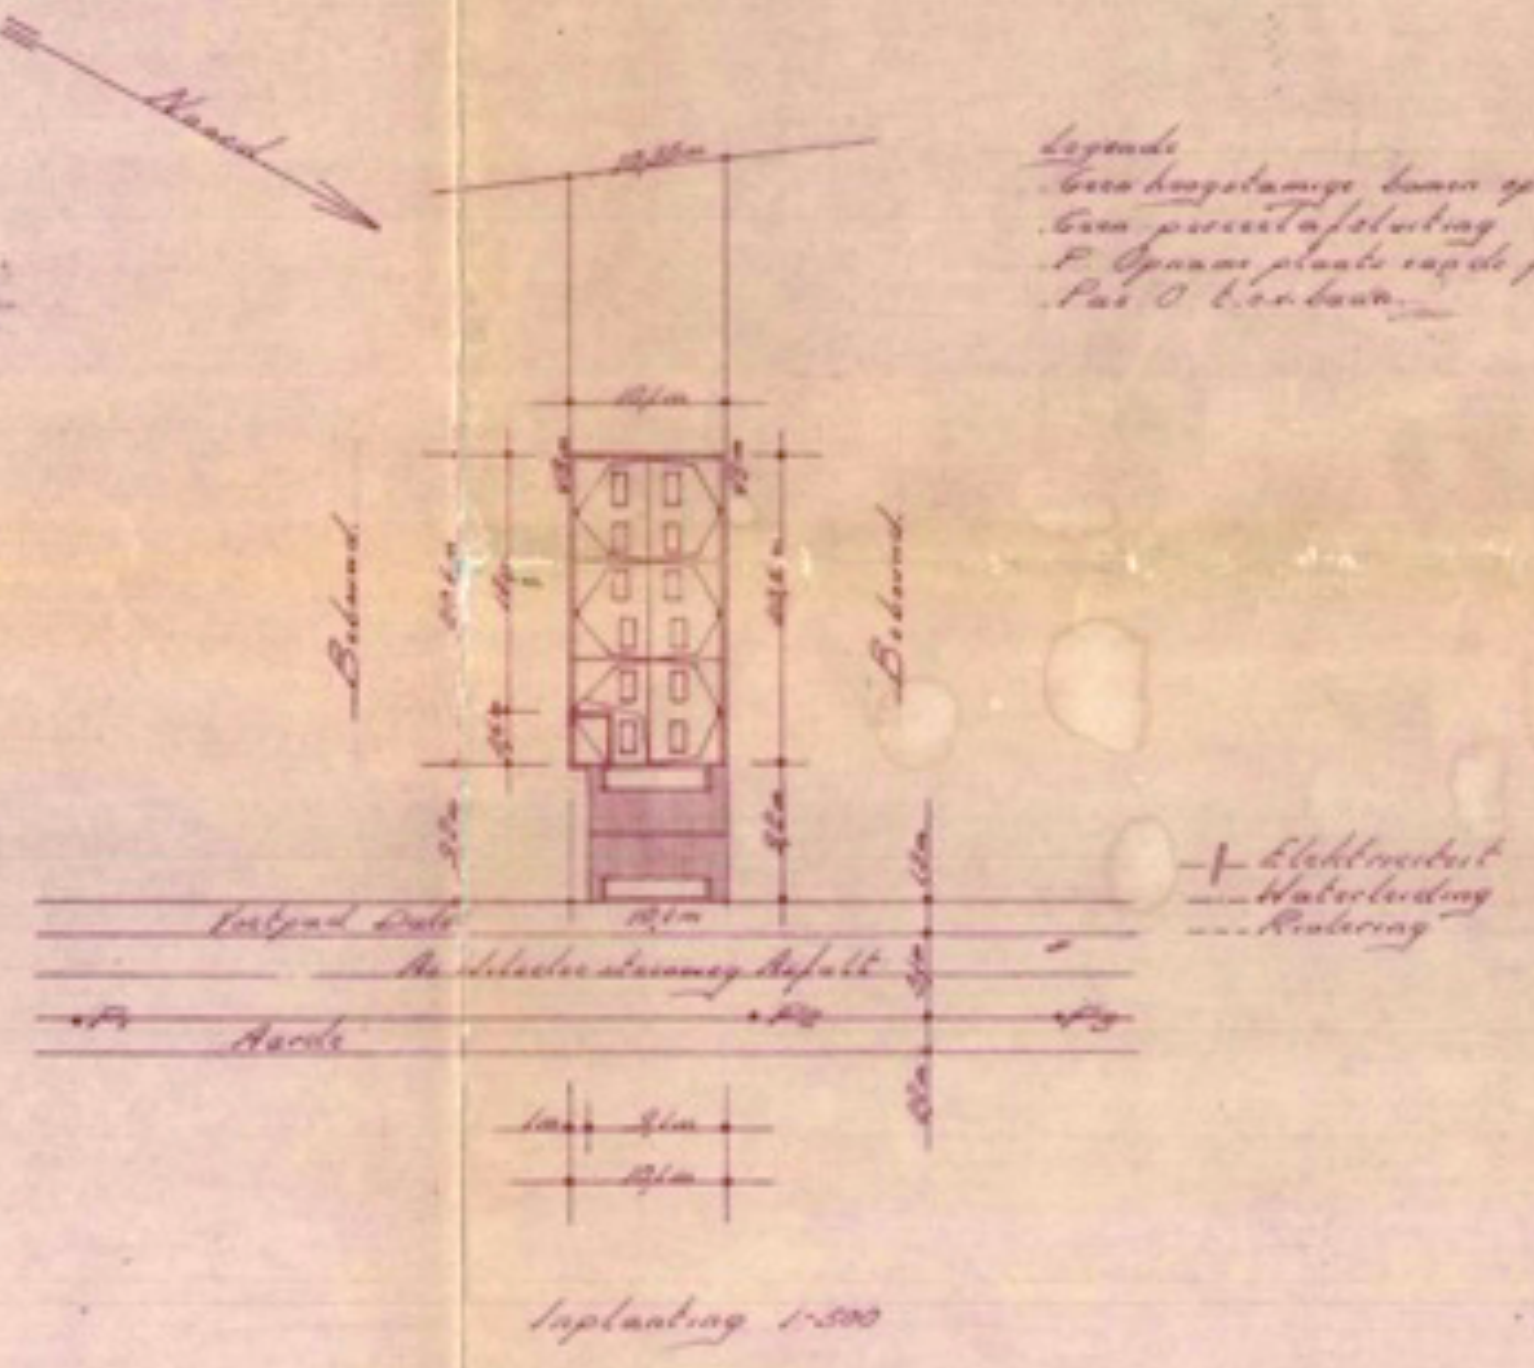

Bestuurskantoor
Nieuw kantoor
Boulevard
Boulevard
Boulevard

K. Dubbelwandige Ruimte 100m (100)
in polystyreen of isolatiemateriaal
opstaand 100 (100) in polystyreen

UN ALNREX 726-277-1. R. - 8.0.

PROJEKTIE	BRAND
GENEEL	RESELE-LO
AKTYVEN	
LIDING	RESELE-LO NIEUWDE STEENWEG N. 105 SECTIE A NR 206
BEESTERING	ONTWIKPEN WOKING ATEESZAAAL
TERENING	PLANS-IMPANTING-SITUATIE
CATOR	26-4-1978
SCHAAL	2 ON.P.N. 1:500
TEKENING	TE KENNEN
ARCHITECT	