

GEMEENTE HAMONT-ACHEL, 2^e AFD.


SECTIE C, ————— "HET MOLENBROEK,"

Planp.: *Schuurman - Van Broekhoven, Bartholomeus - Martinus.*



Planp.: *Vlatak - Kuppens, Martinus - Laurentius - Jan.*

N.

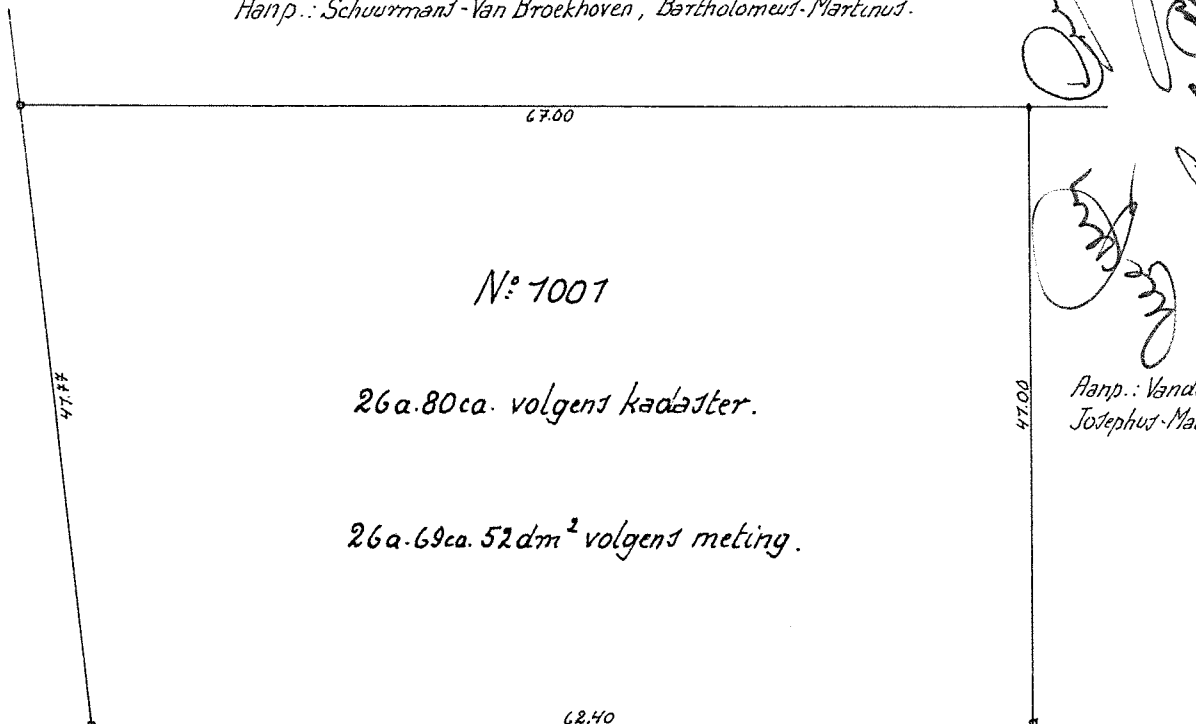

Handwritten signatures and notes in the top right corner, including names like 'Van Broekhoven' and 'Kuppens'.

Planp.: *Vanderveelden - Mathys, Josephus - Matheus, wed: en kinderen.*

Geregistreerd *te* ... blad(en) *fol.*, en verwijzing(en)
te Neerpelt op *de* ... boek *675*, fol. *15*, vak *26*
ontvangen *Dee kasterij te Neerpelt*

de Ontvanger, *a. Jansen*

Na meting opgemaakt te Neerpelt, de 26-9-1987, De meetkundige schatter,

Schaal: 1/500.

Handwritten signature and initials at the bottom right.