Provincie Antwerpen

Arrondissement Antwerpen.

Gemeente Bergerhout.

Plan der onteigeningen bij strooken uit te voeren voor het aanleggen van een nieuw kwartier op de gronden gelegen buiten de omheining.

Schaal: 0,001 p.m.

Nieuwe onteigeningsbouwlijnen.
Grenzen der onteigeningsstrooken.
Grond bij den weg in te nemen.
Bestaande wegen uit te lijnen in den bouwgrond.

Aangenomen in zitting van 4 Juli 1912

De Secretaris
J. Bogaert

De Burgemeester
Ch. Detroit

Goedgekeurd door den Gemeenteraad in zitting van 4 October 1912

De Secretaris
J. Bogaert
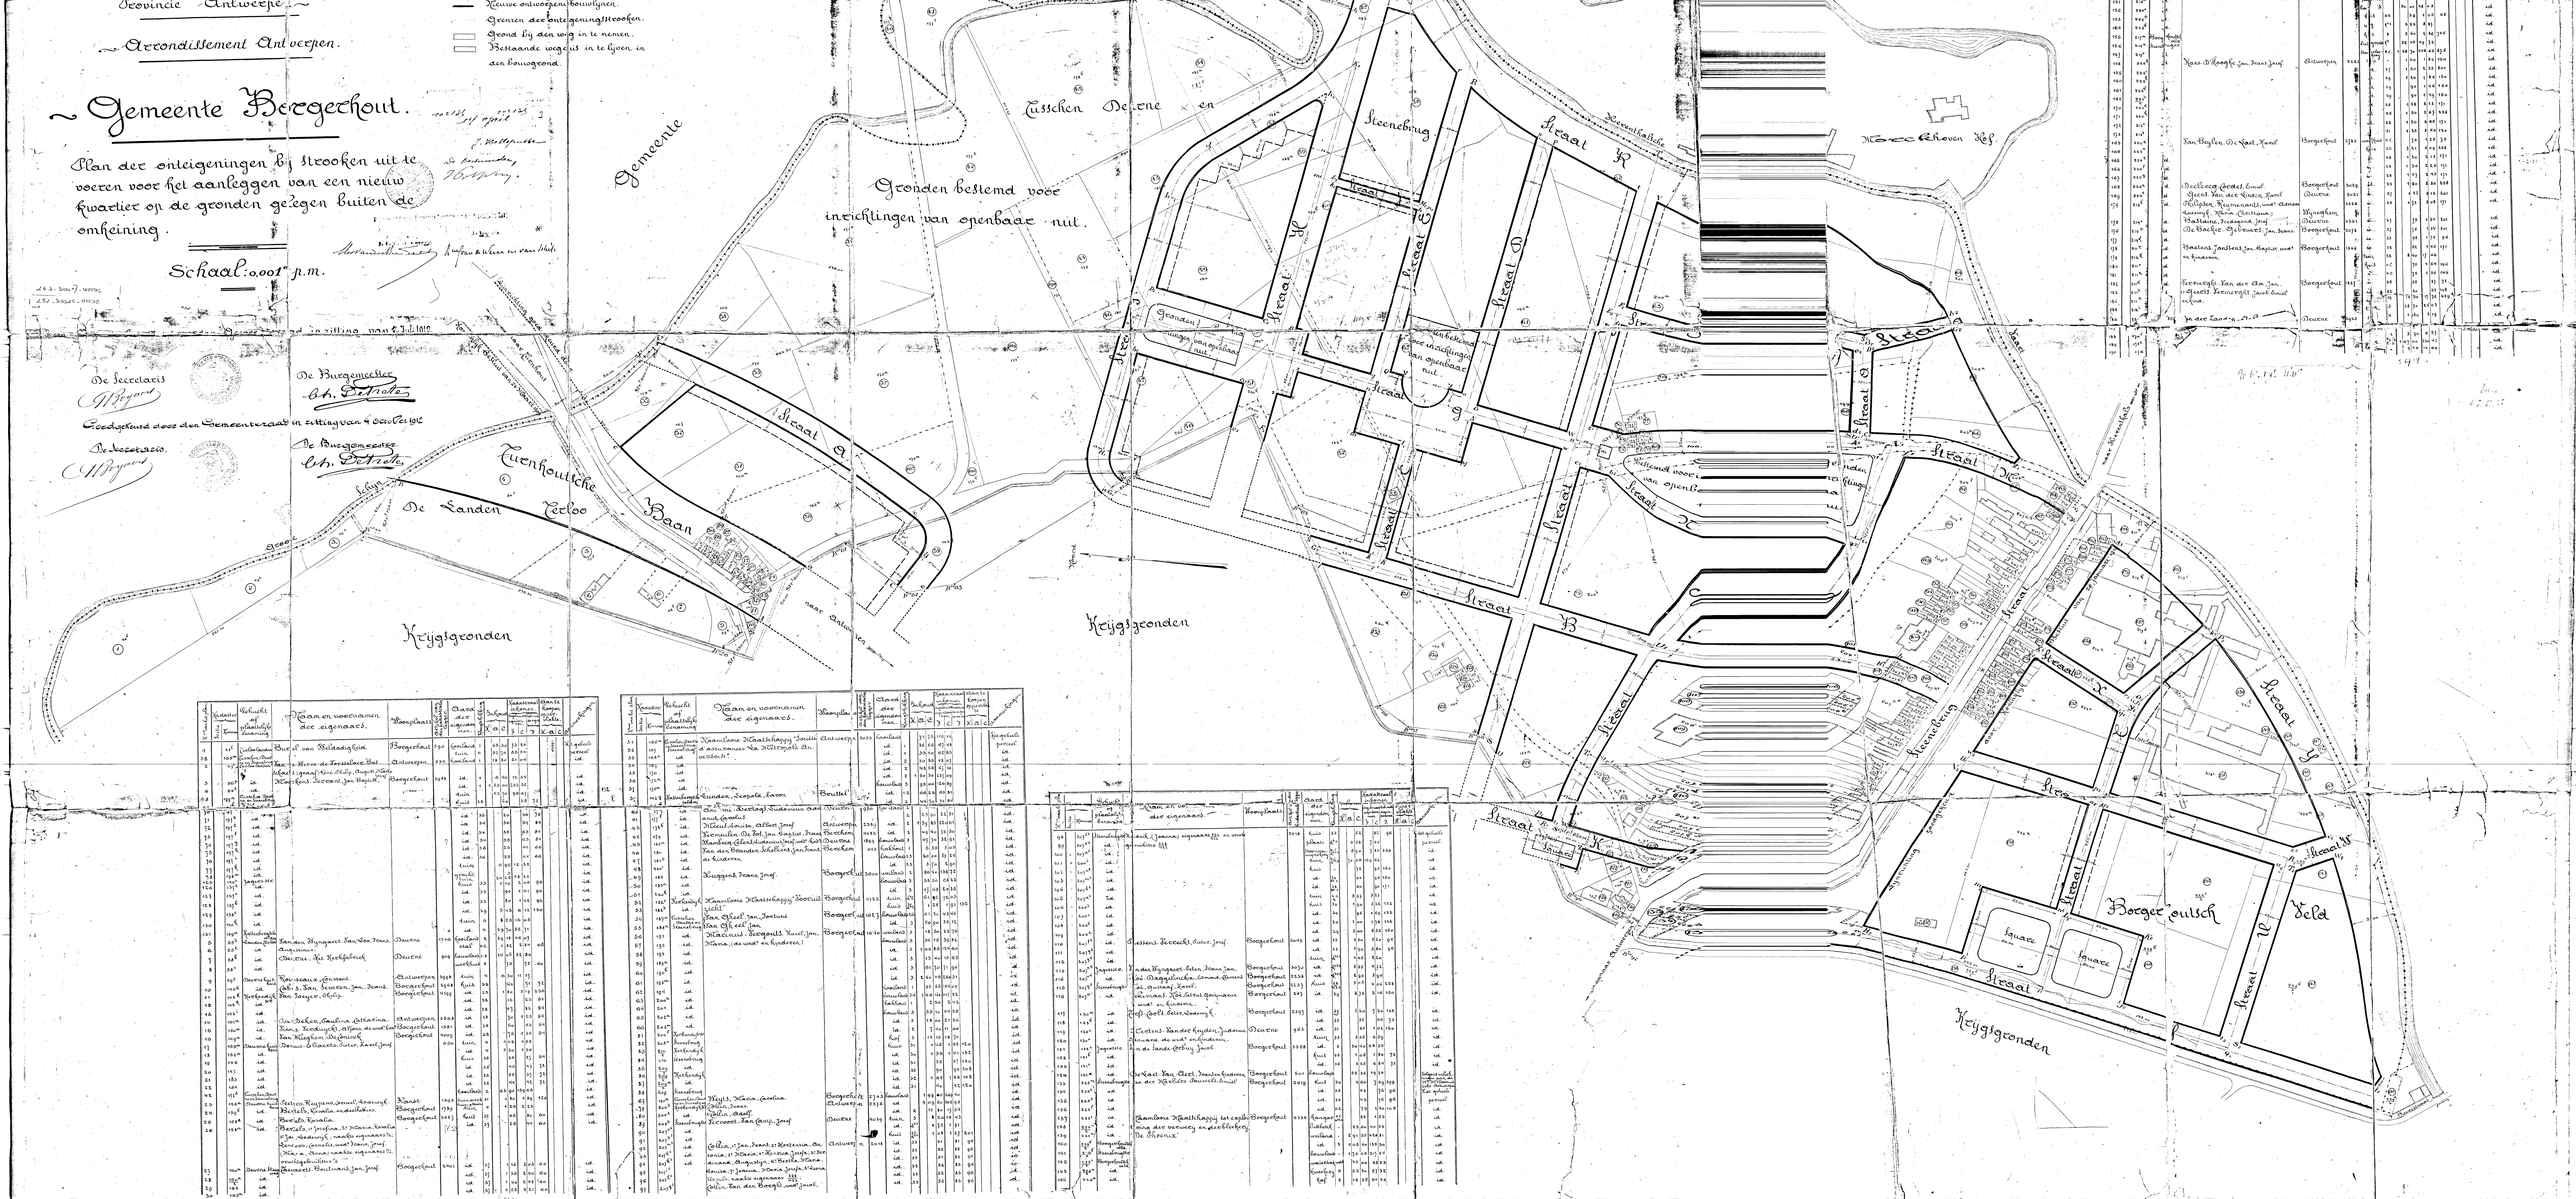
De Burgemeester
Ch. Detroit