GEMEENTE DEURNE.

ONTWERP APPARTEMENTGEBOUW.

OP EEN GROND GELEGEN

WOUTER HAECKLAAN. 13-14

EN VOOR REKENING VAN HET

BOUWBEDRIJF L ILEGEMS. P.V.B.A.

SCHAAL : 1 = 100.

25.483

DEURNE MEI. 1968.
L.REGNIER.ARCH. P.R.A. 337.

GEZIEN EN GOEDGEKEURD
DE OPDRACHTGEVER.

BOUWPOLITIE
GEZIEN OM GEVOEGD TE WORDEN BIJ HET VERGUNNINGSBESLUIT VAN HET SCHEPENCOLLEGE VAN DEURNE
DATO : 30 JULI 1969
BIJ BEVEL :
DE SECRETARIS
VOOR DE BURGEMEESTER DE SCHEPEN AFGD.
E. BEKAERT
J. SCHNEIDER

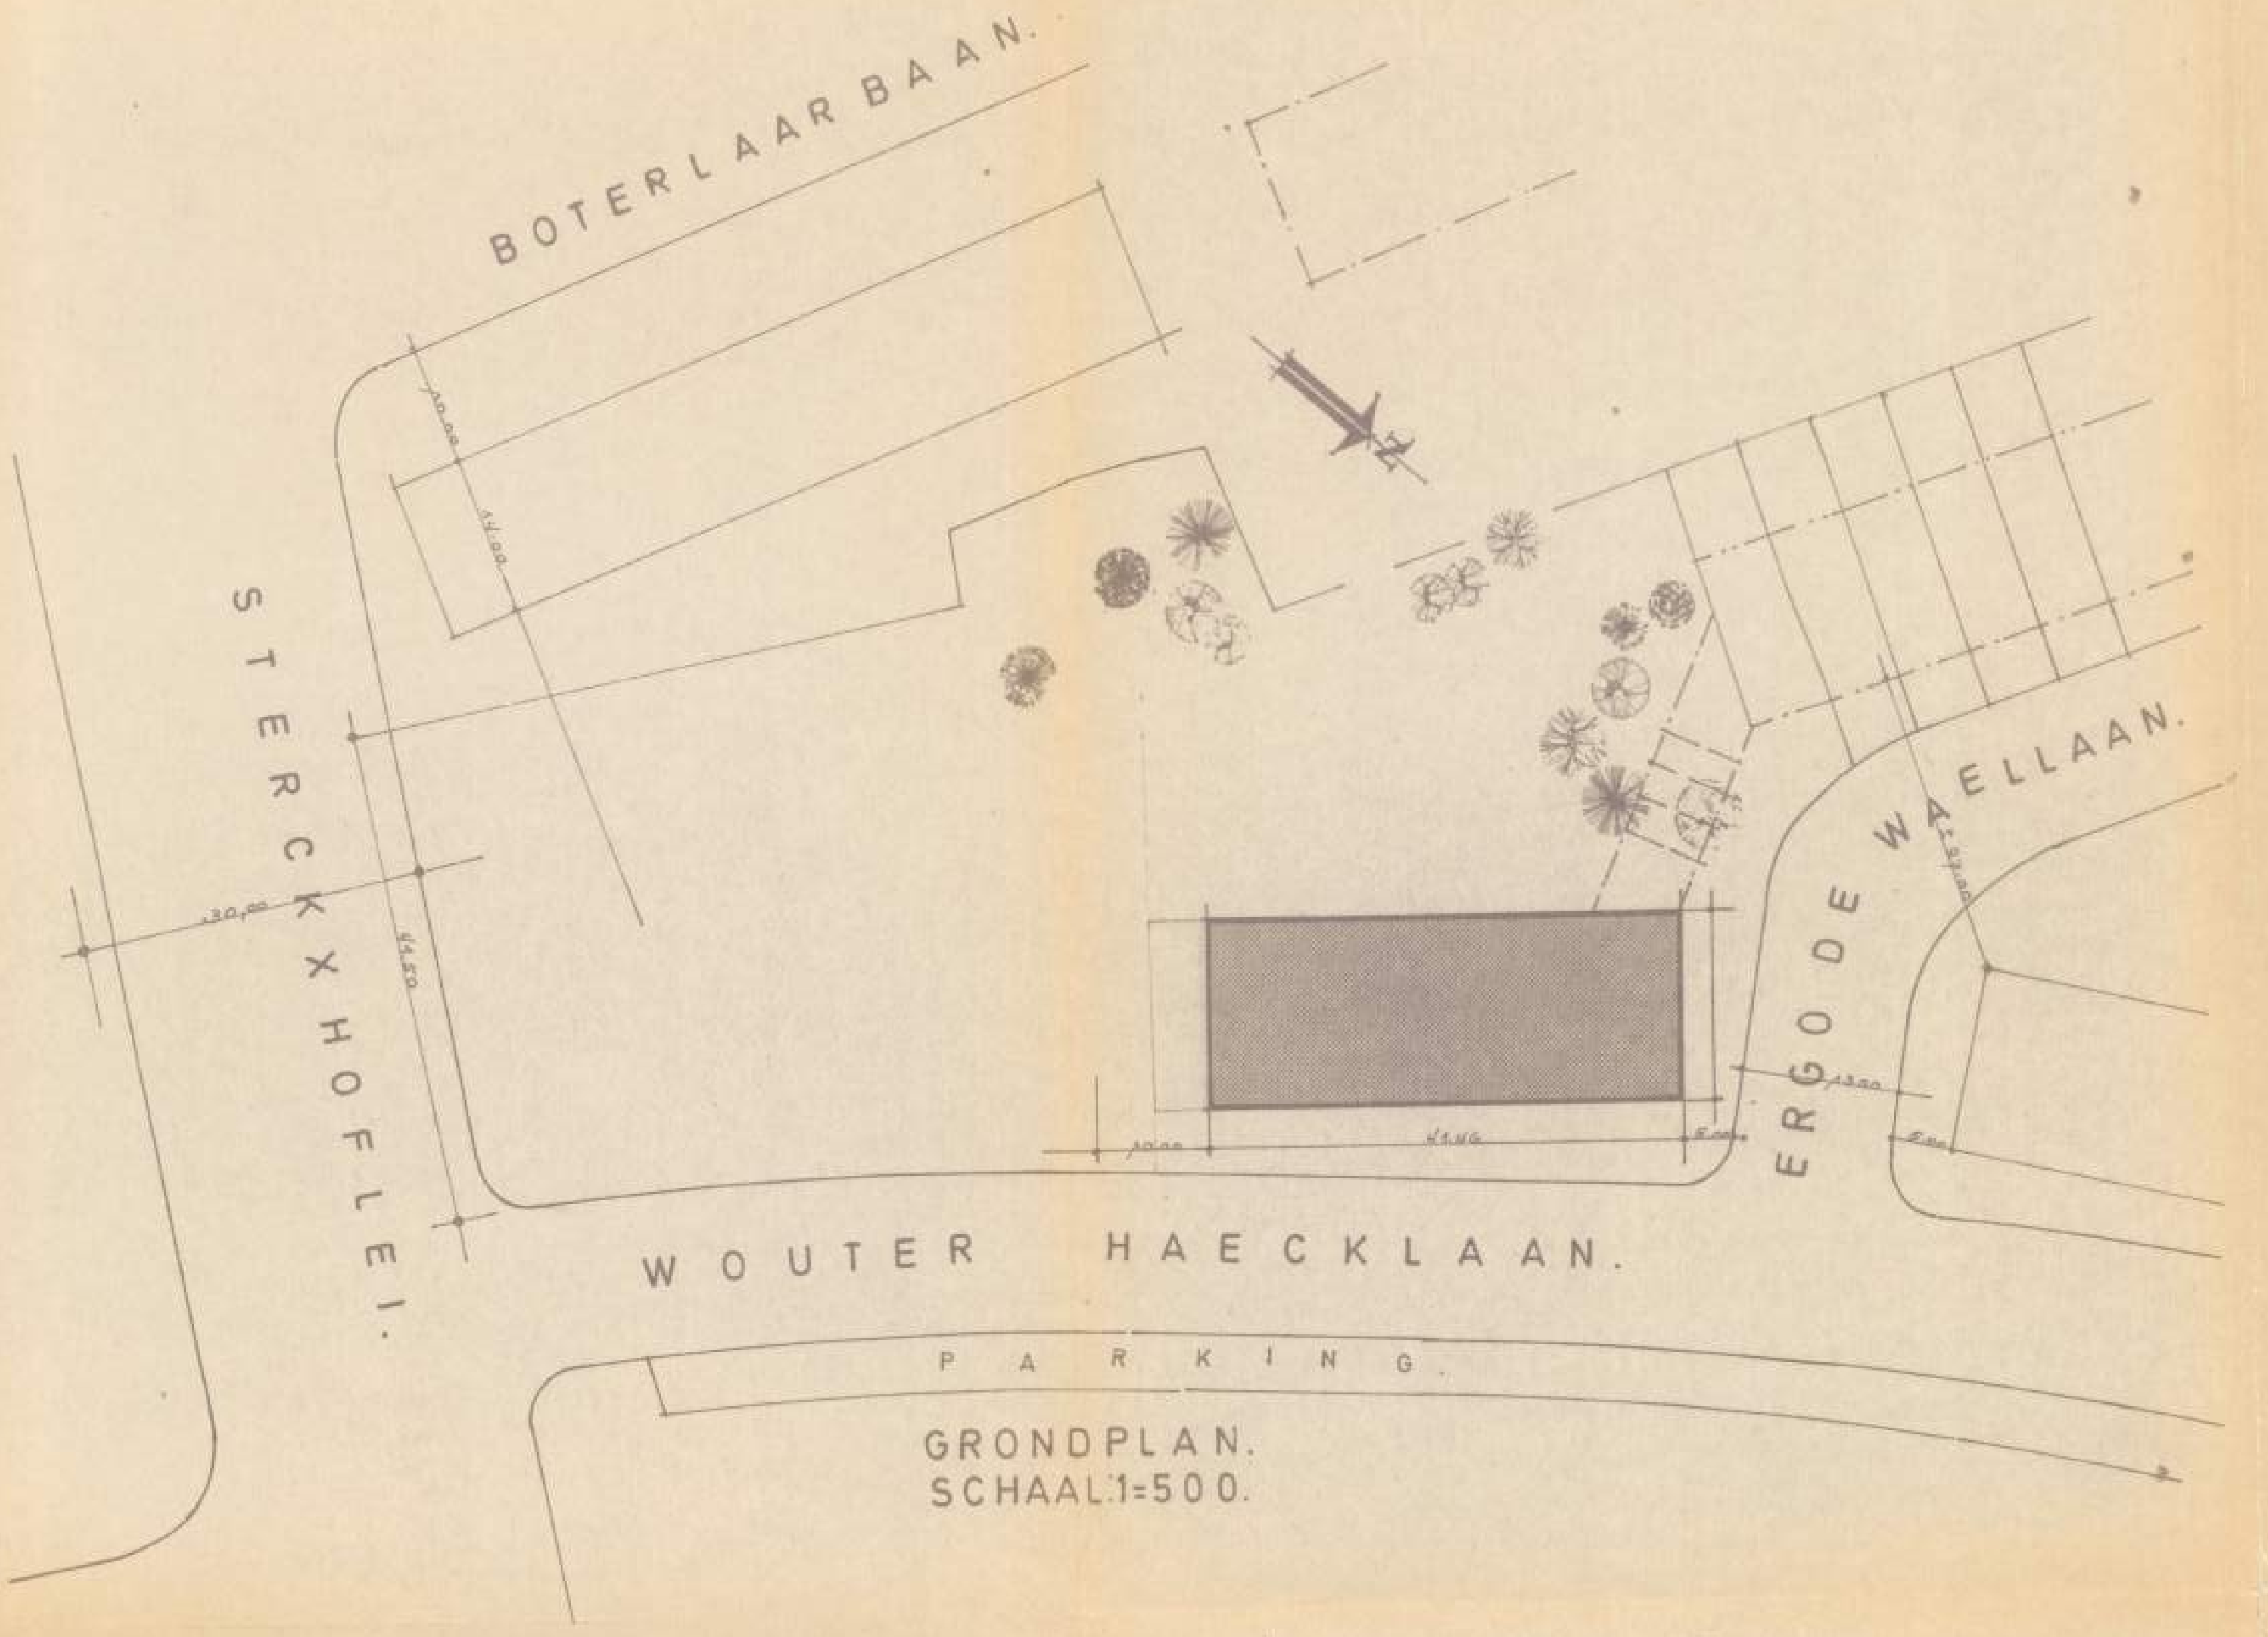

GRONDPLAN.
SCHAAL 1=500.

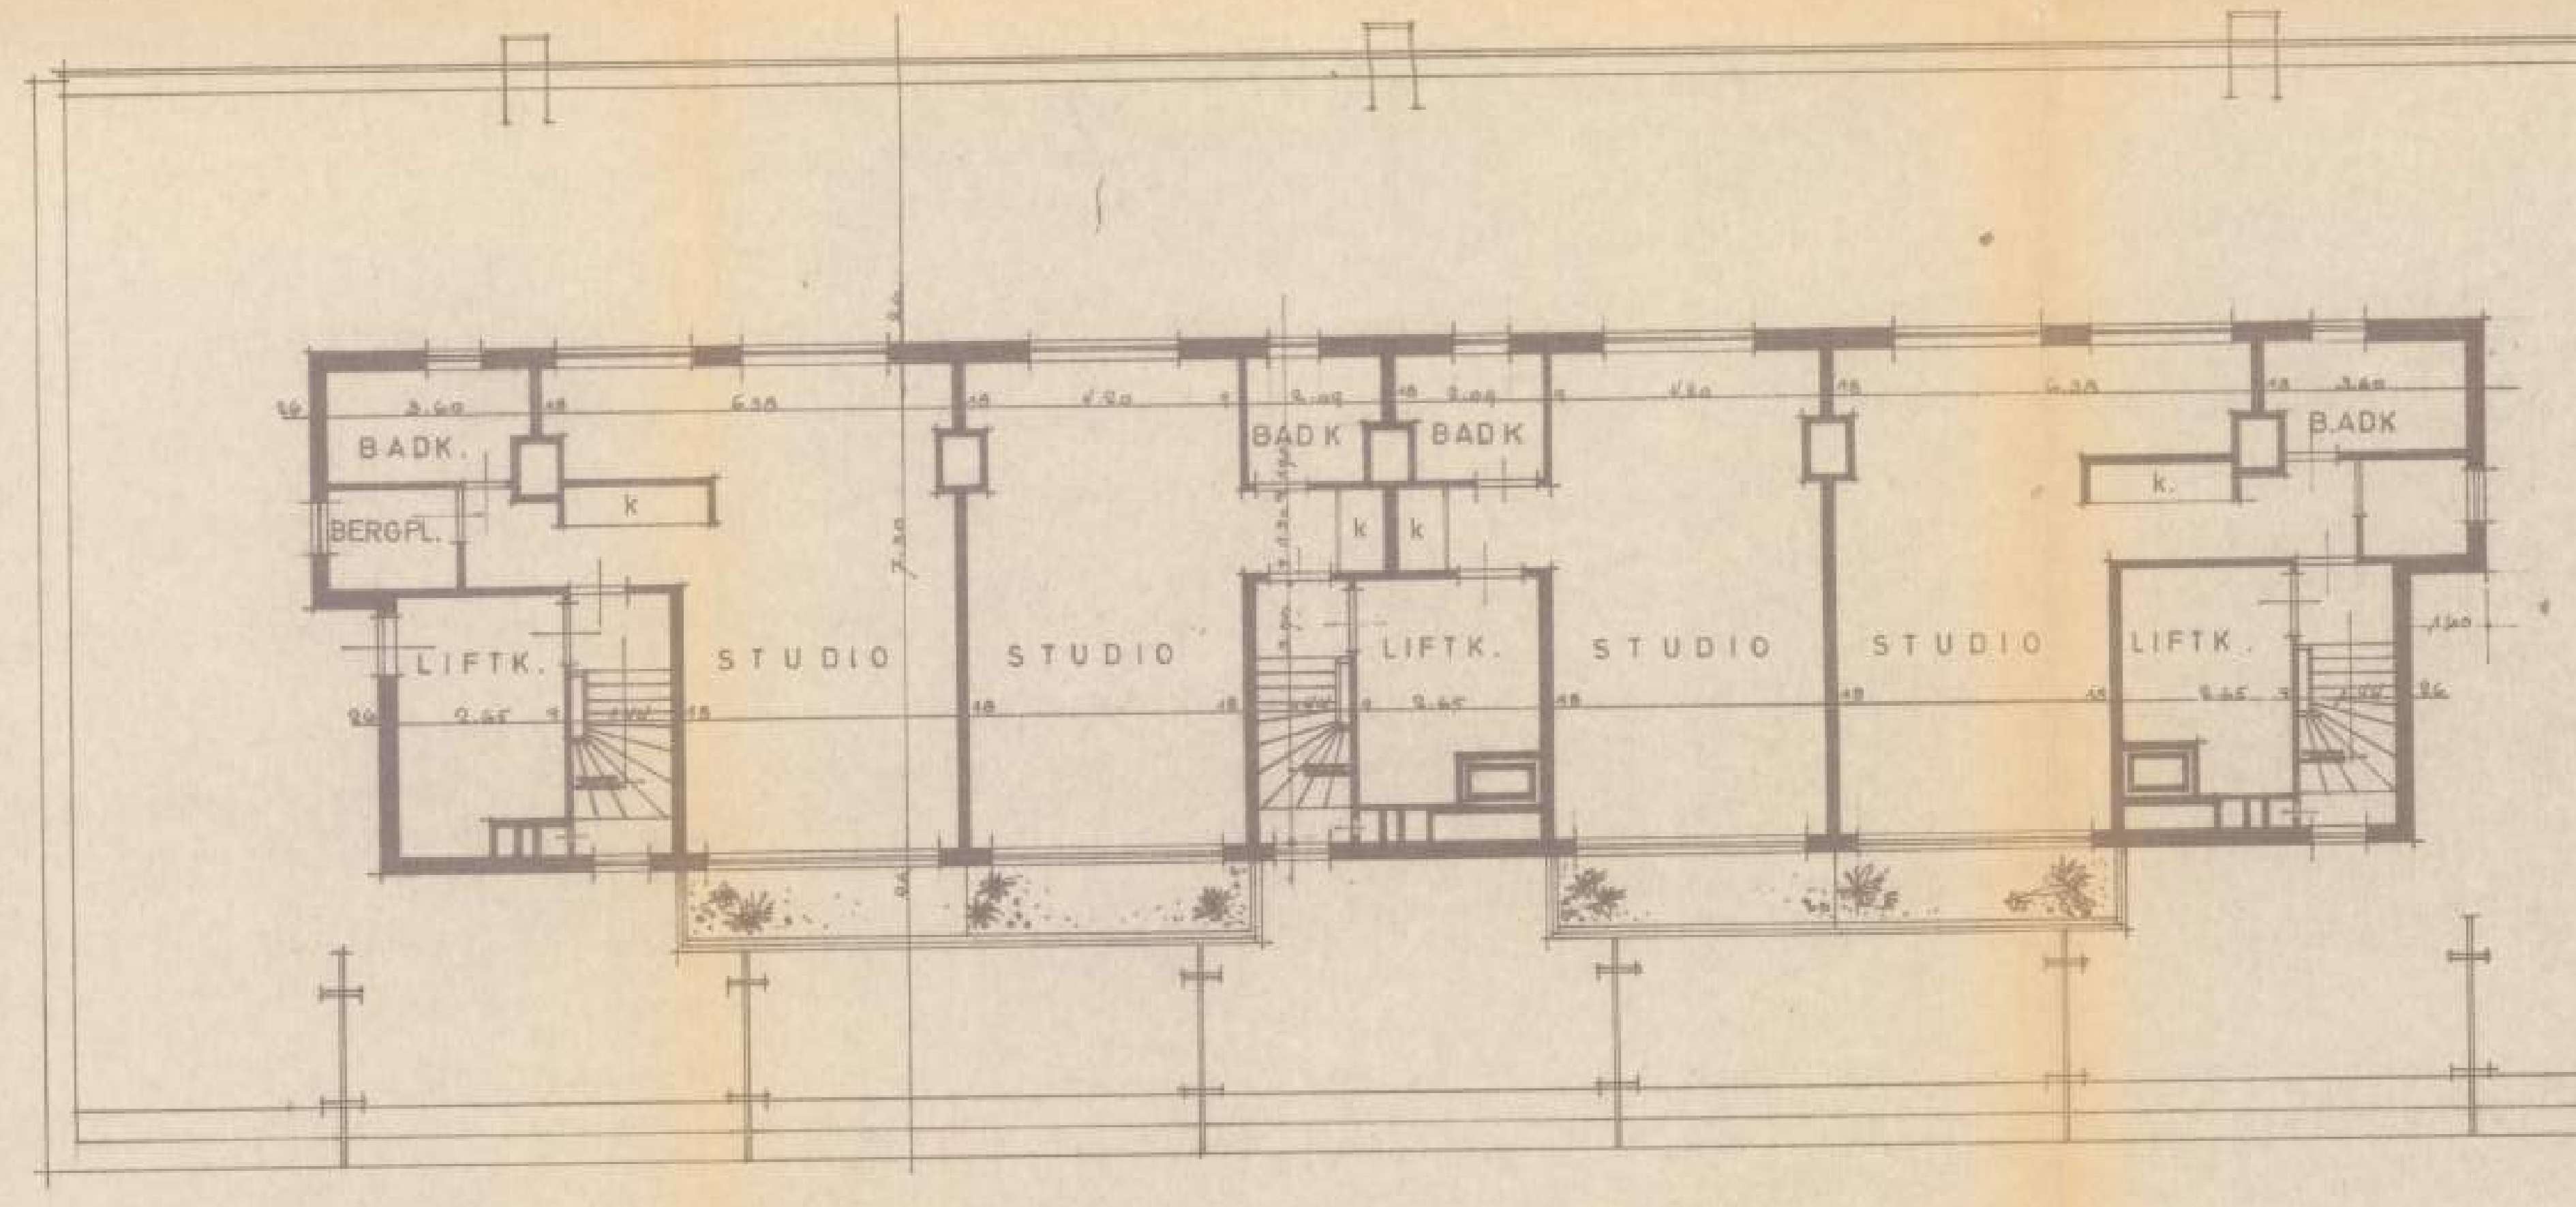

PLAN DAKVERDIEPING.

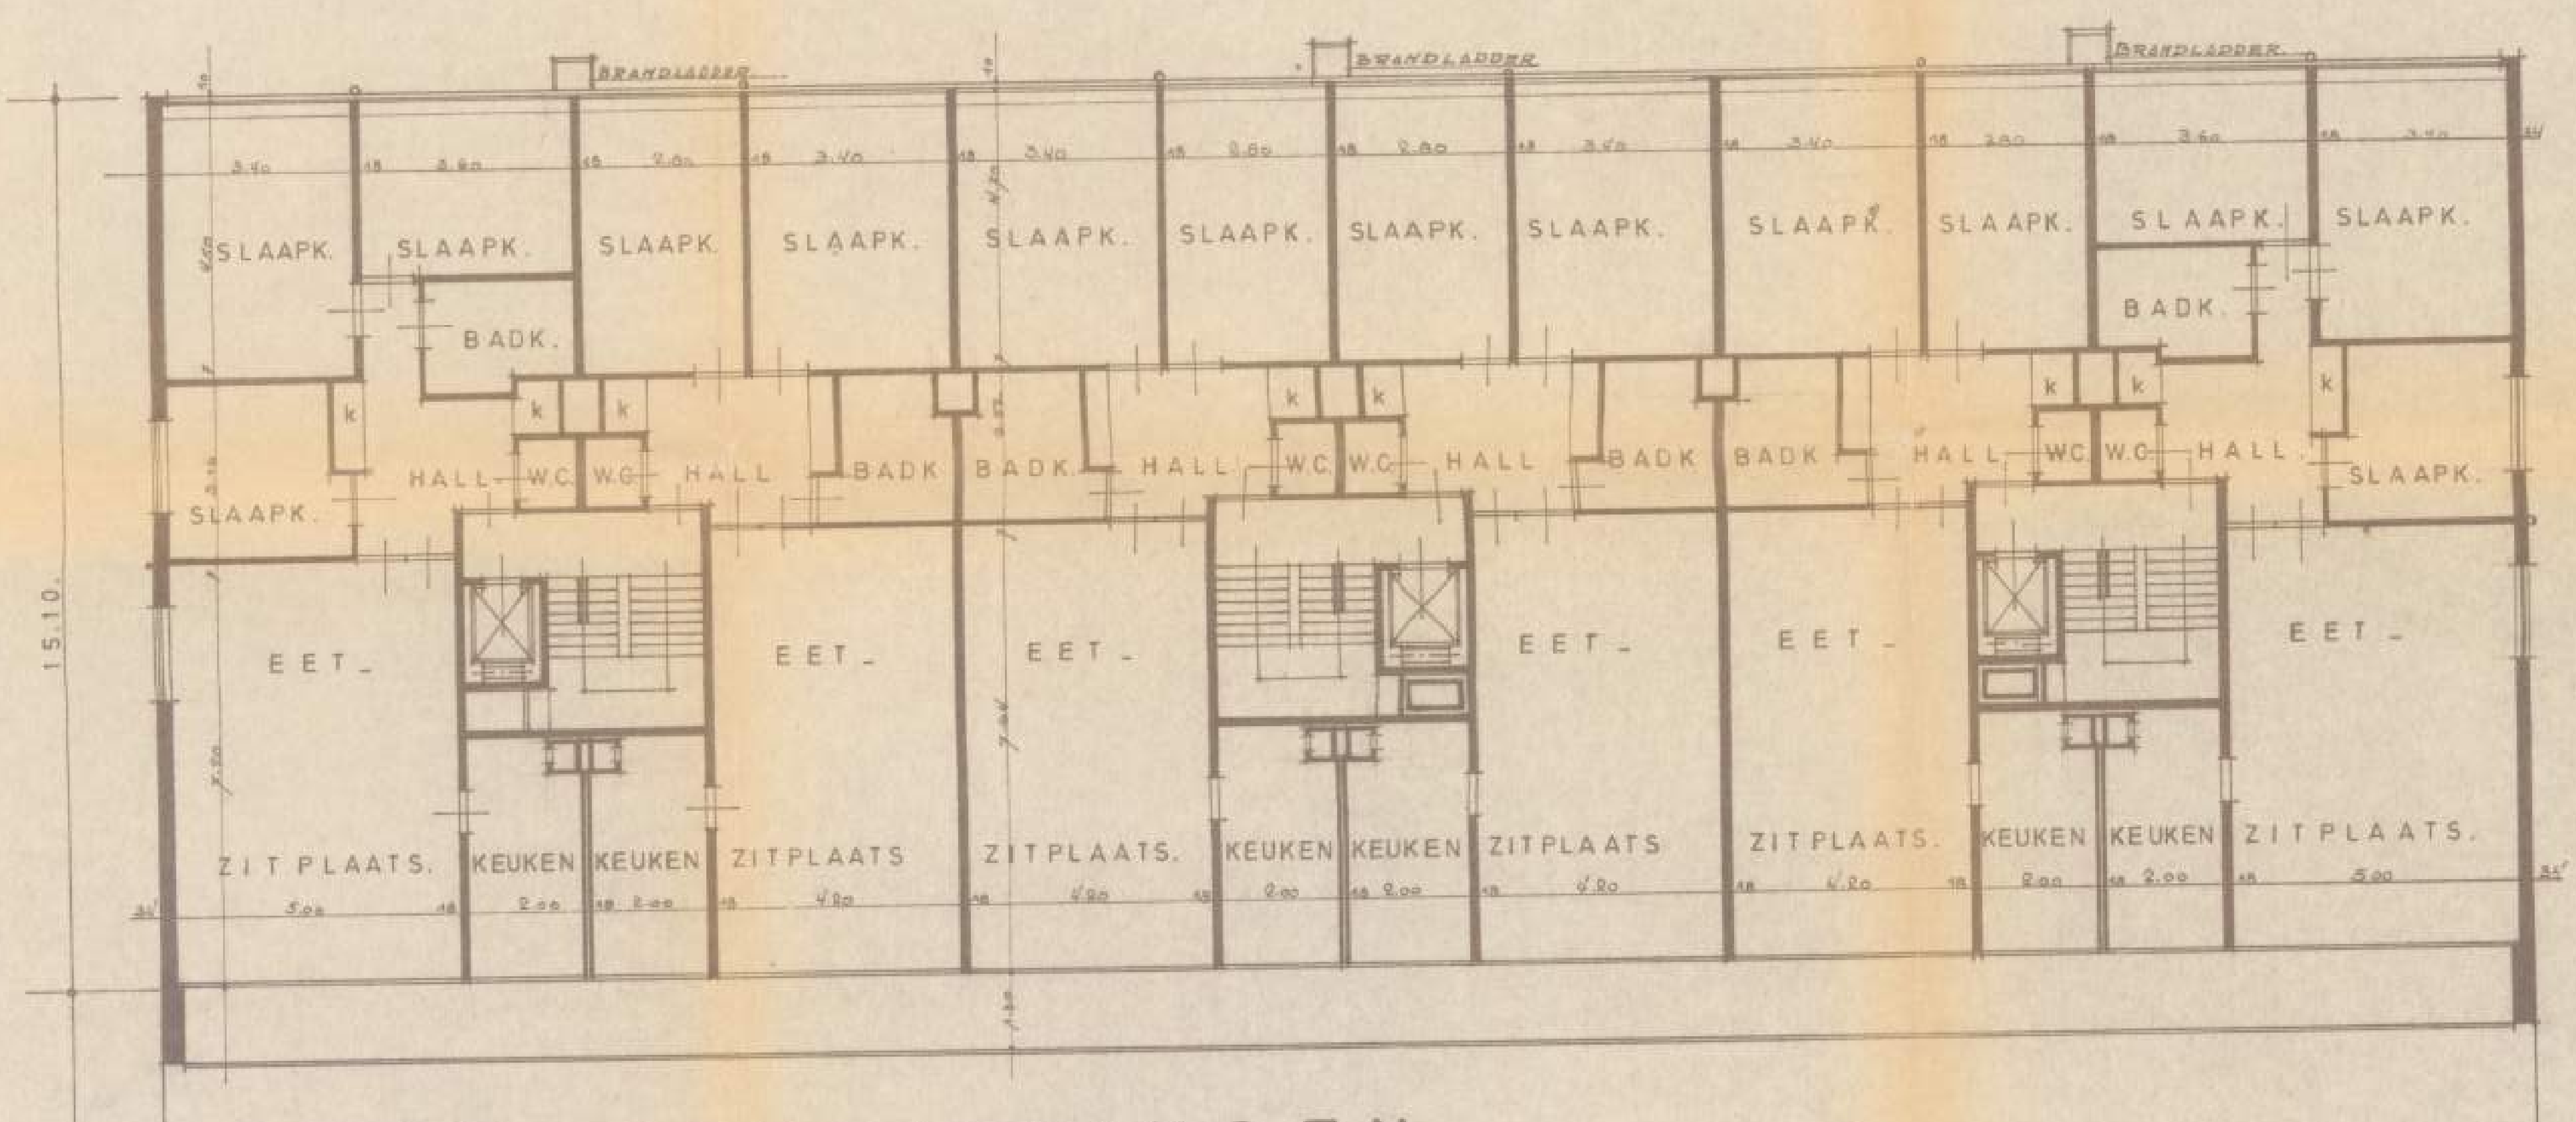

PLAN VERDIEPINGEN.

41.46

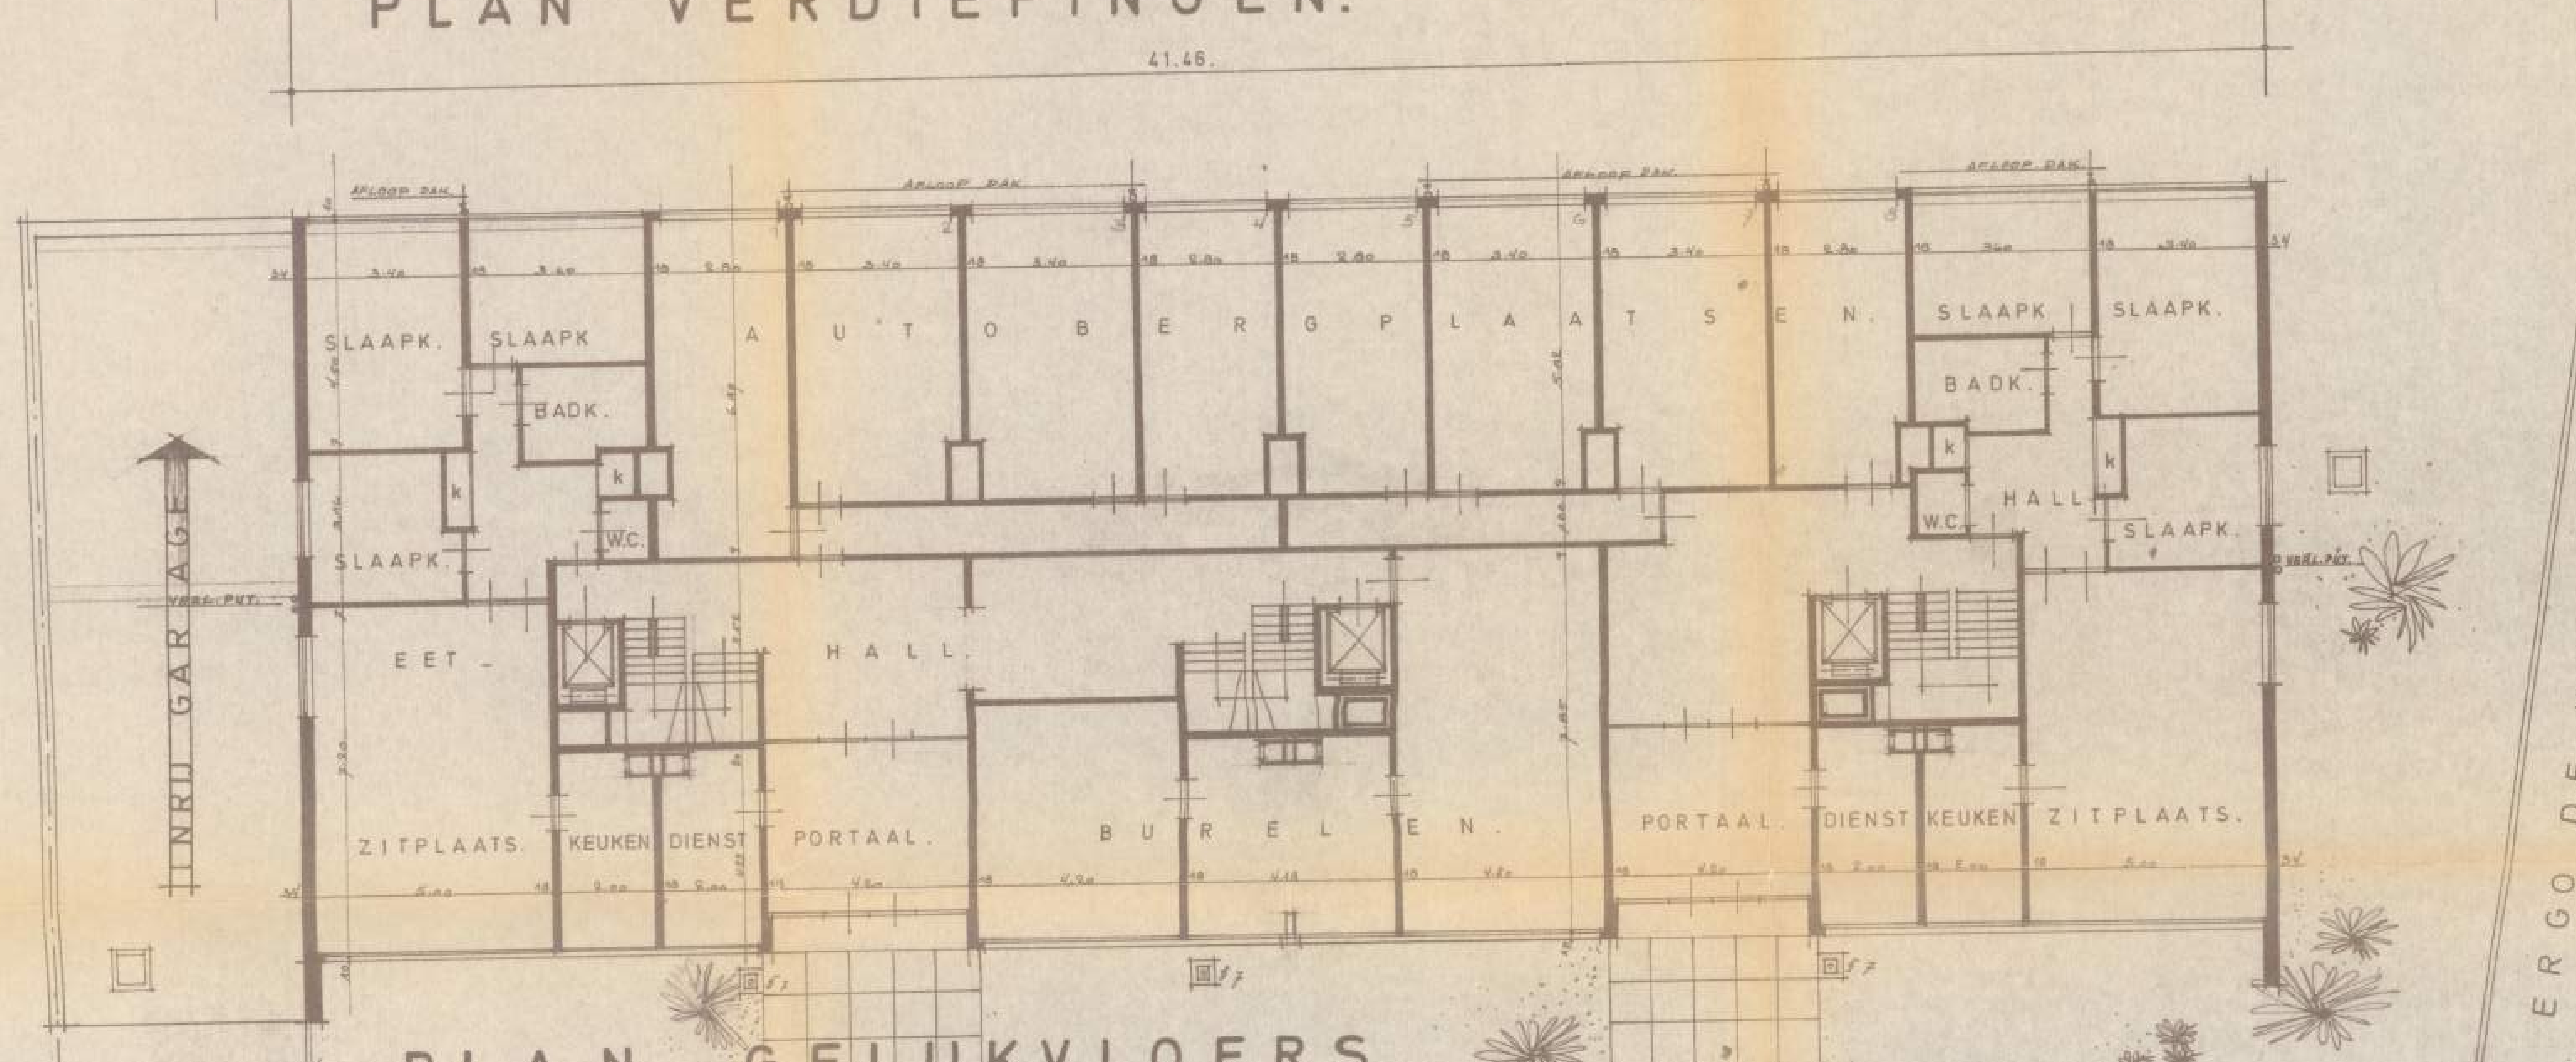

PLAN GELIJKVLOERS.

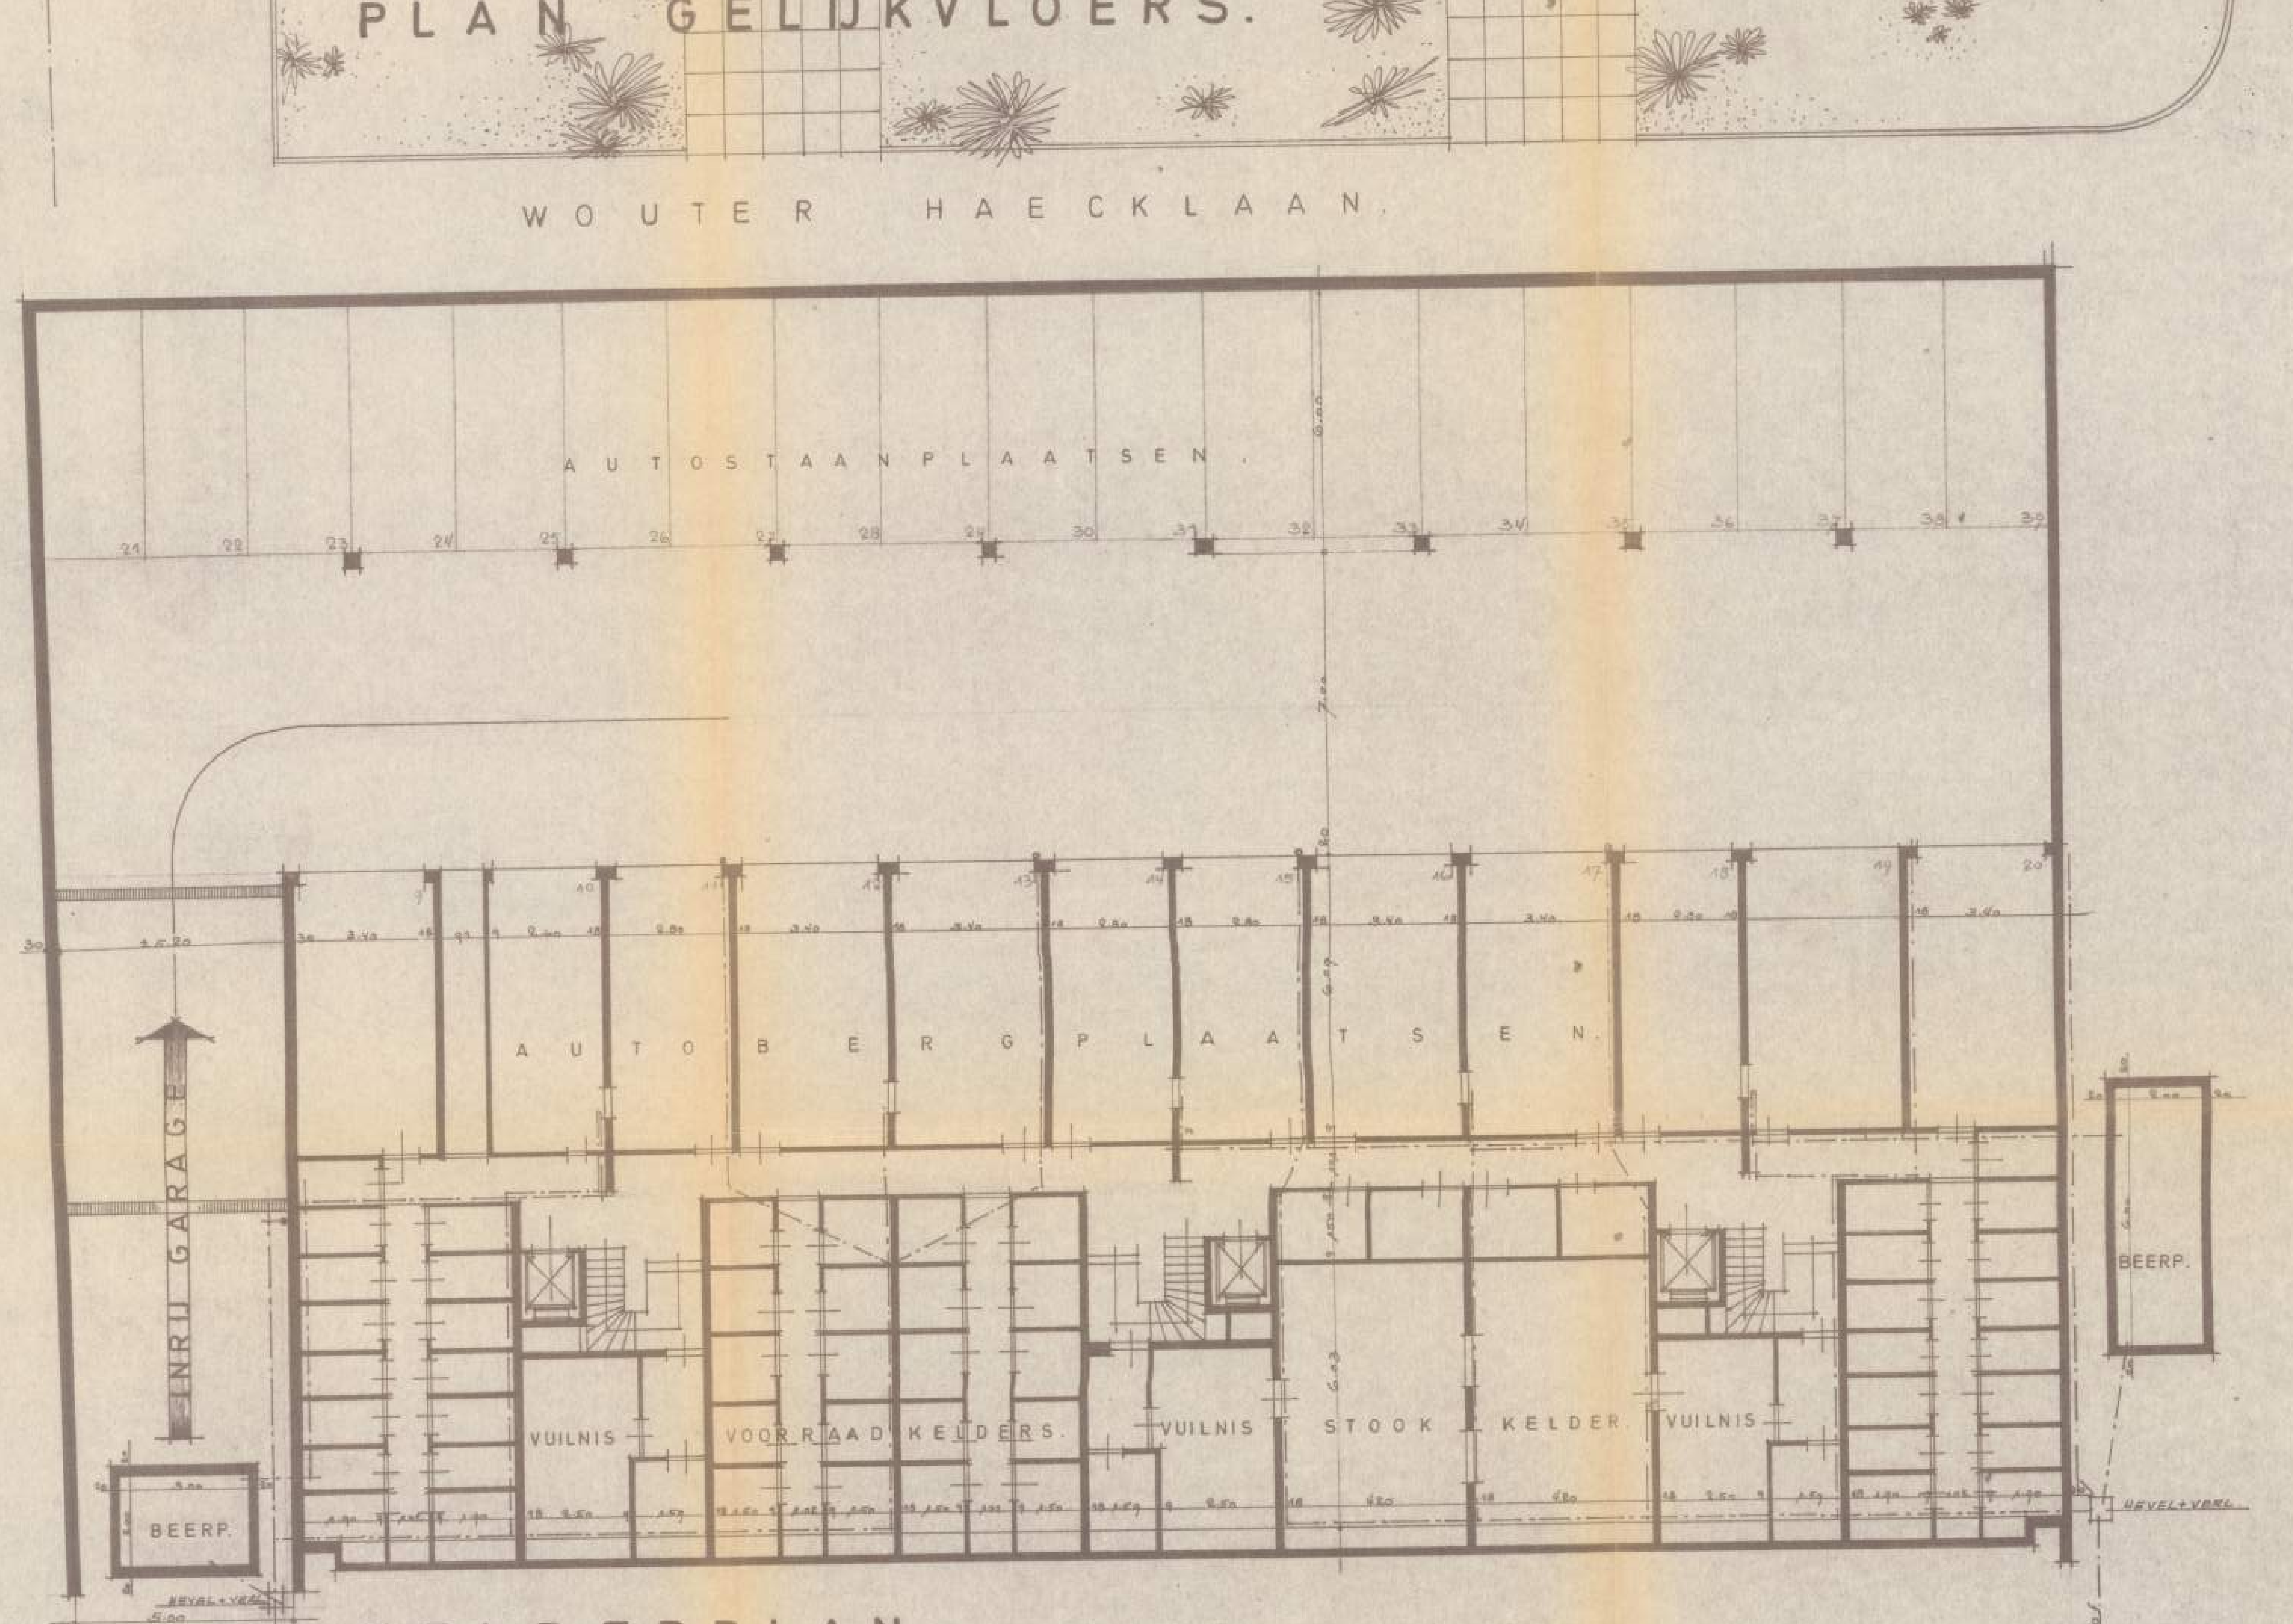

KELDERPLAN.

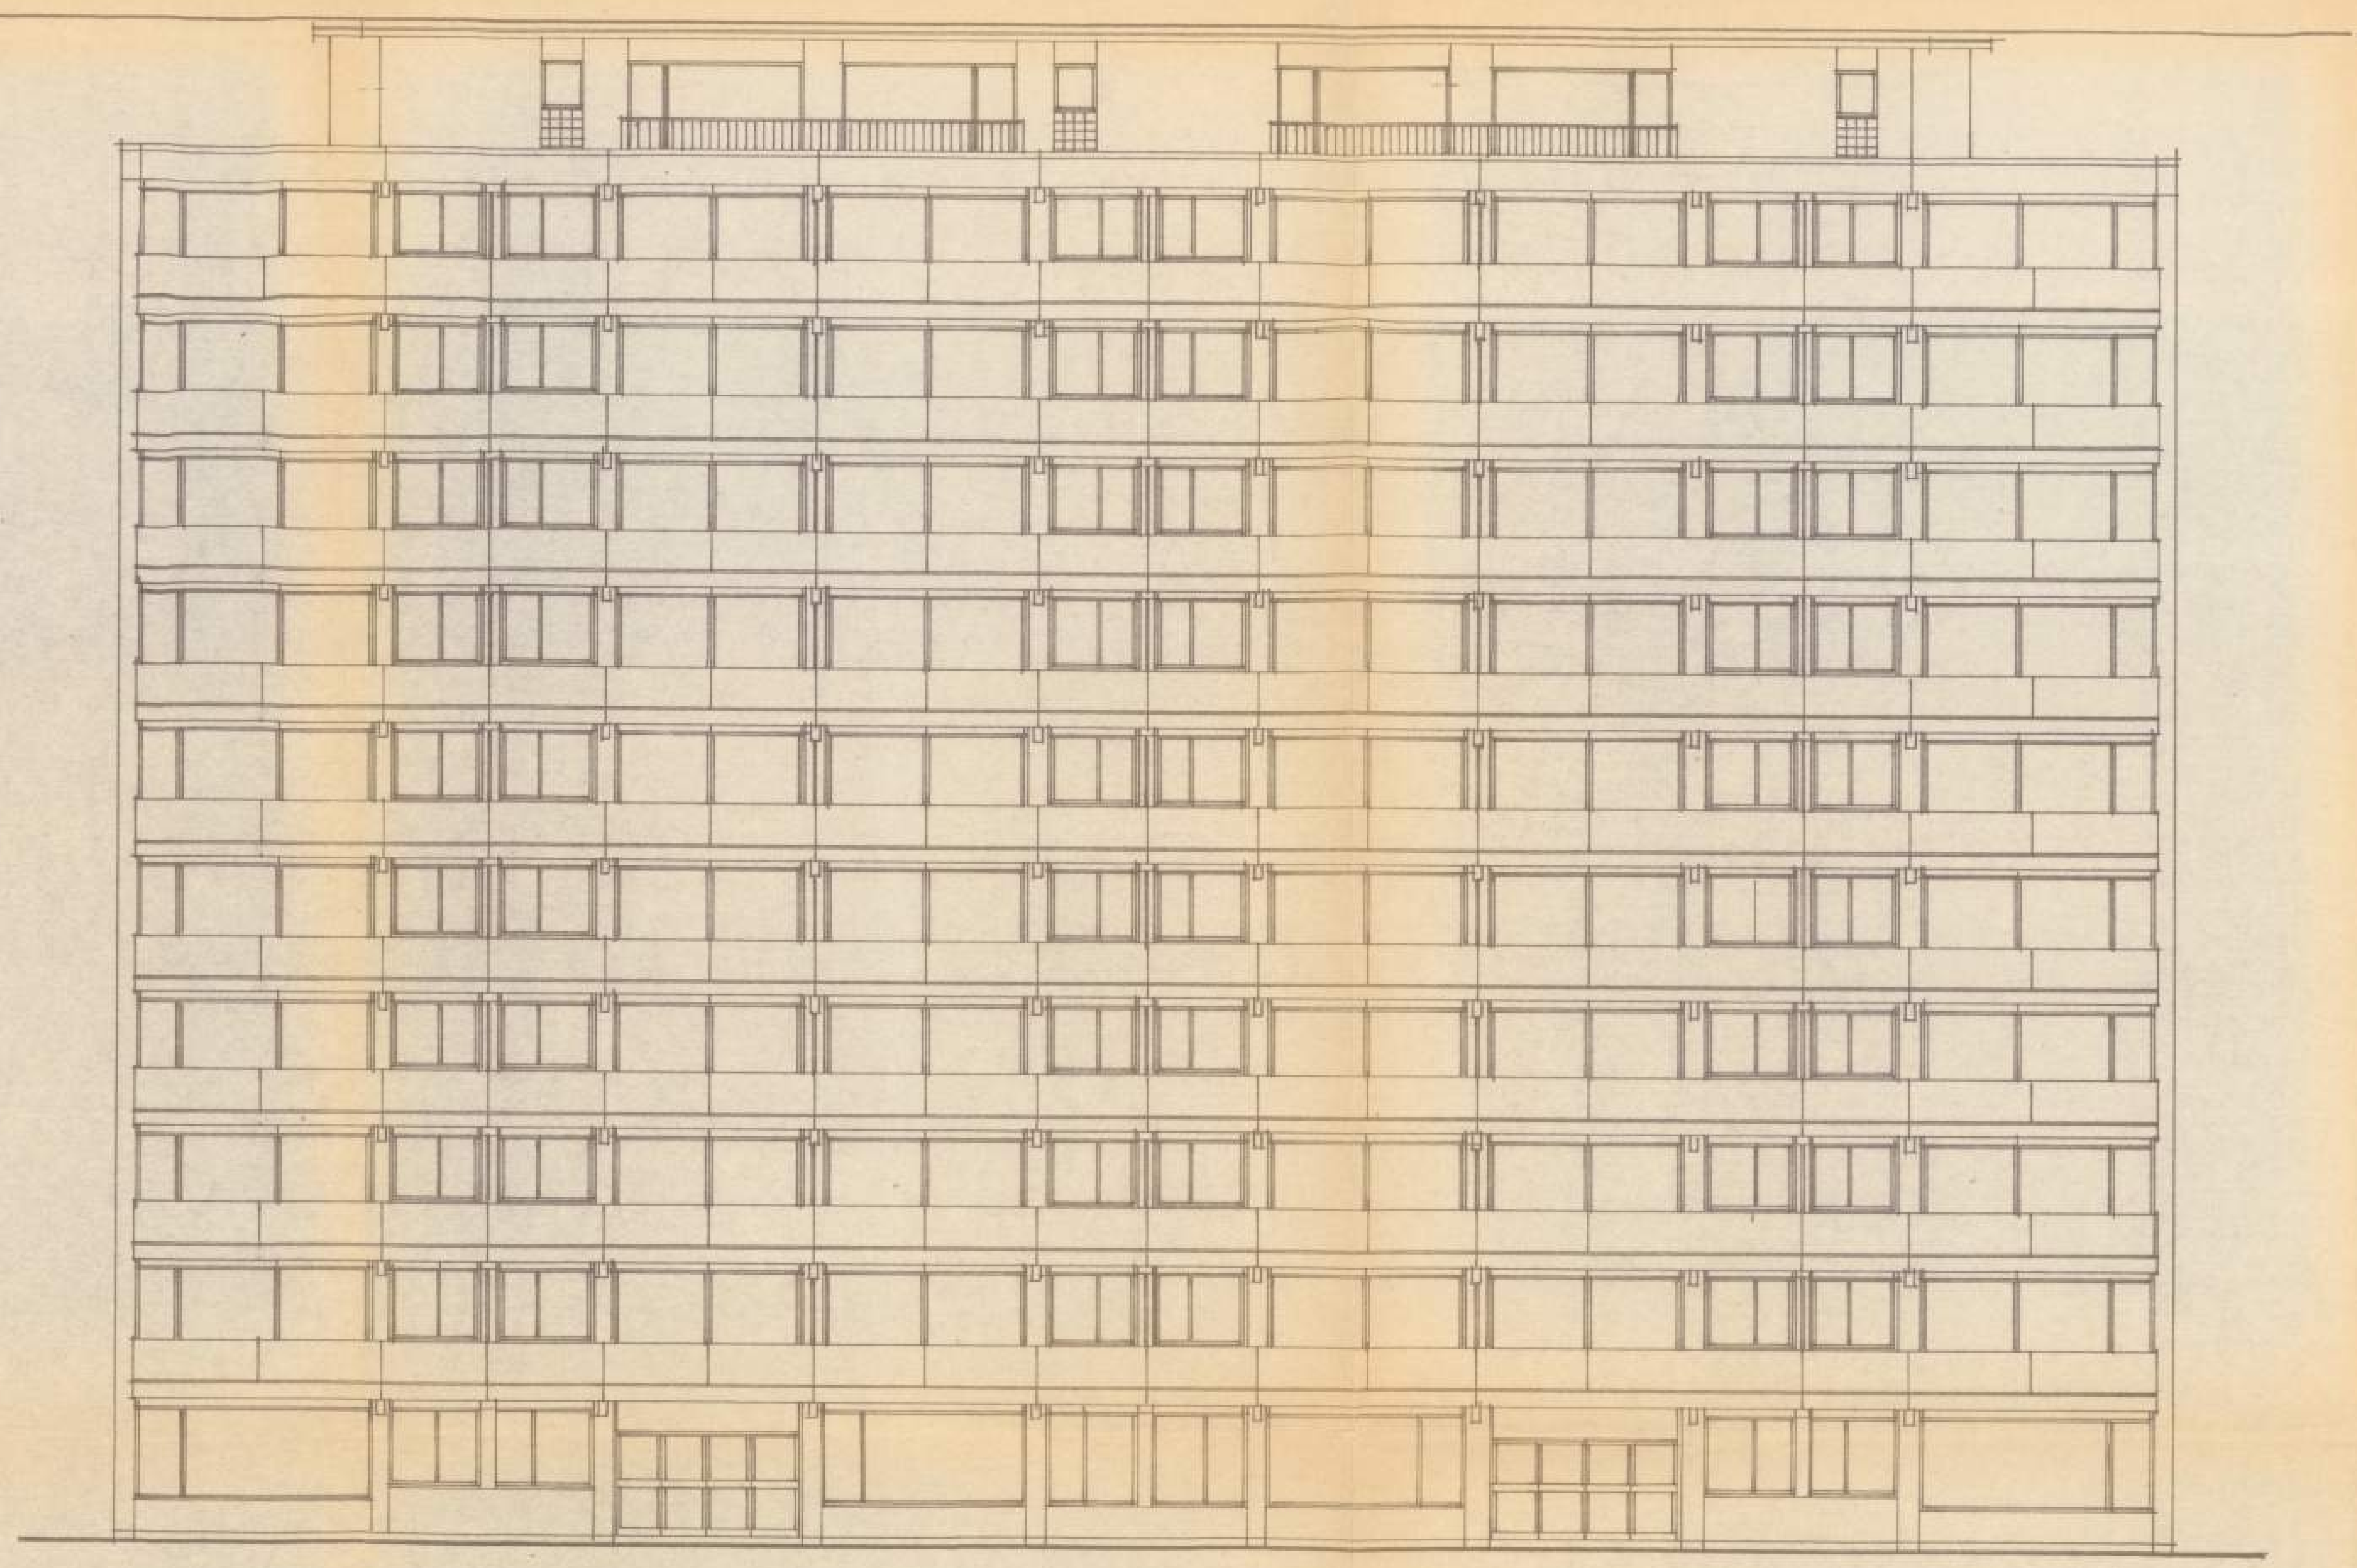

VOORGEVEL.

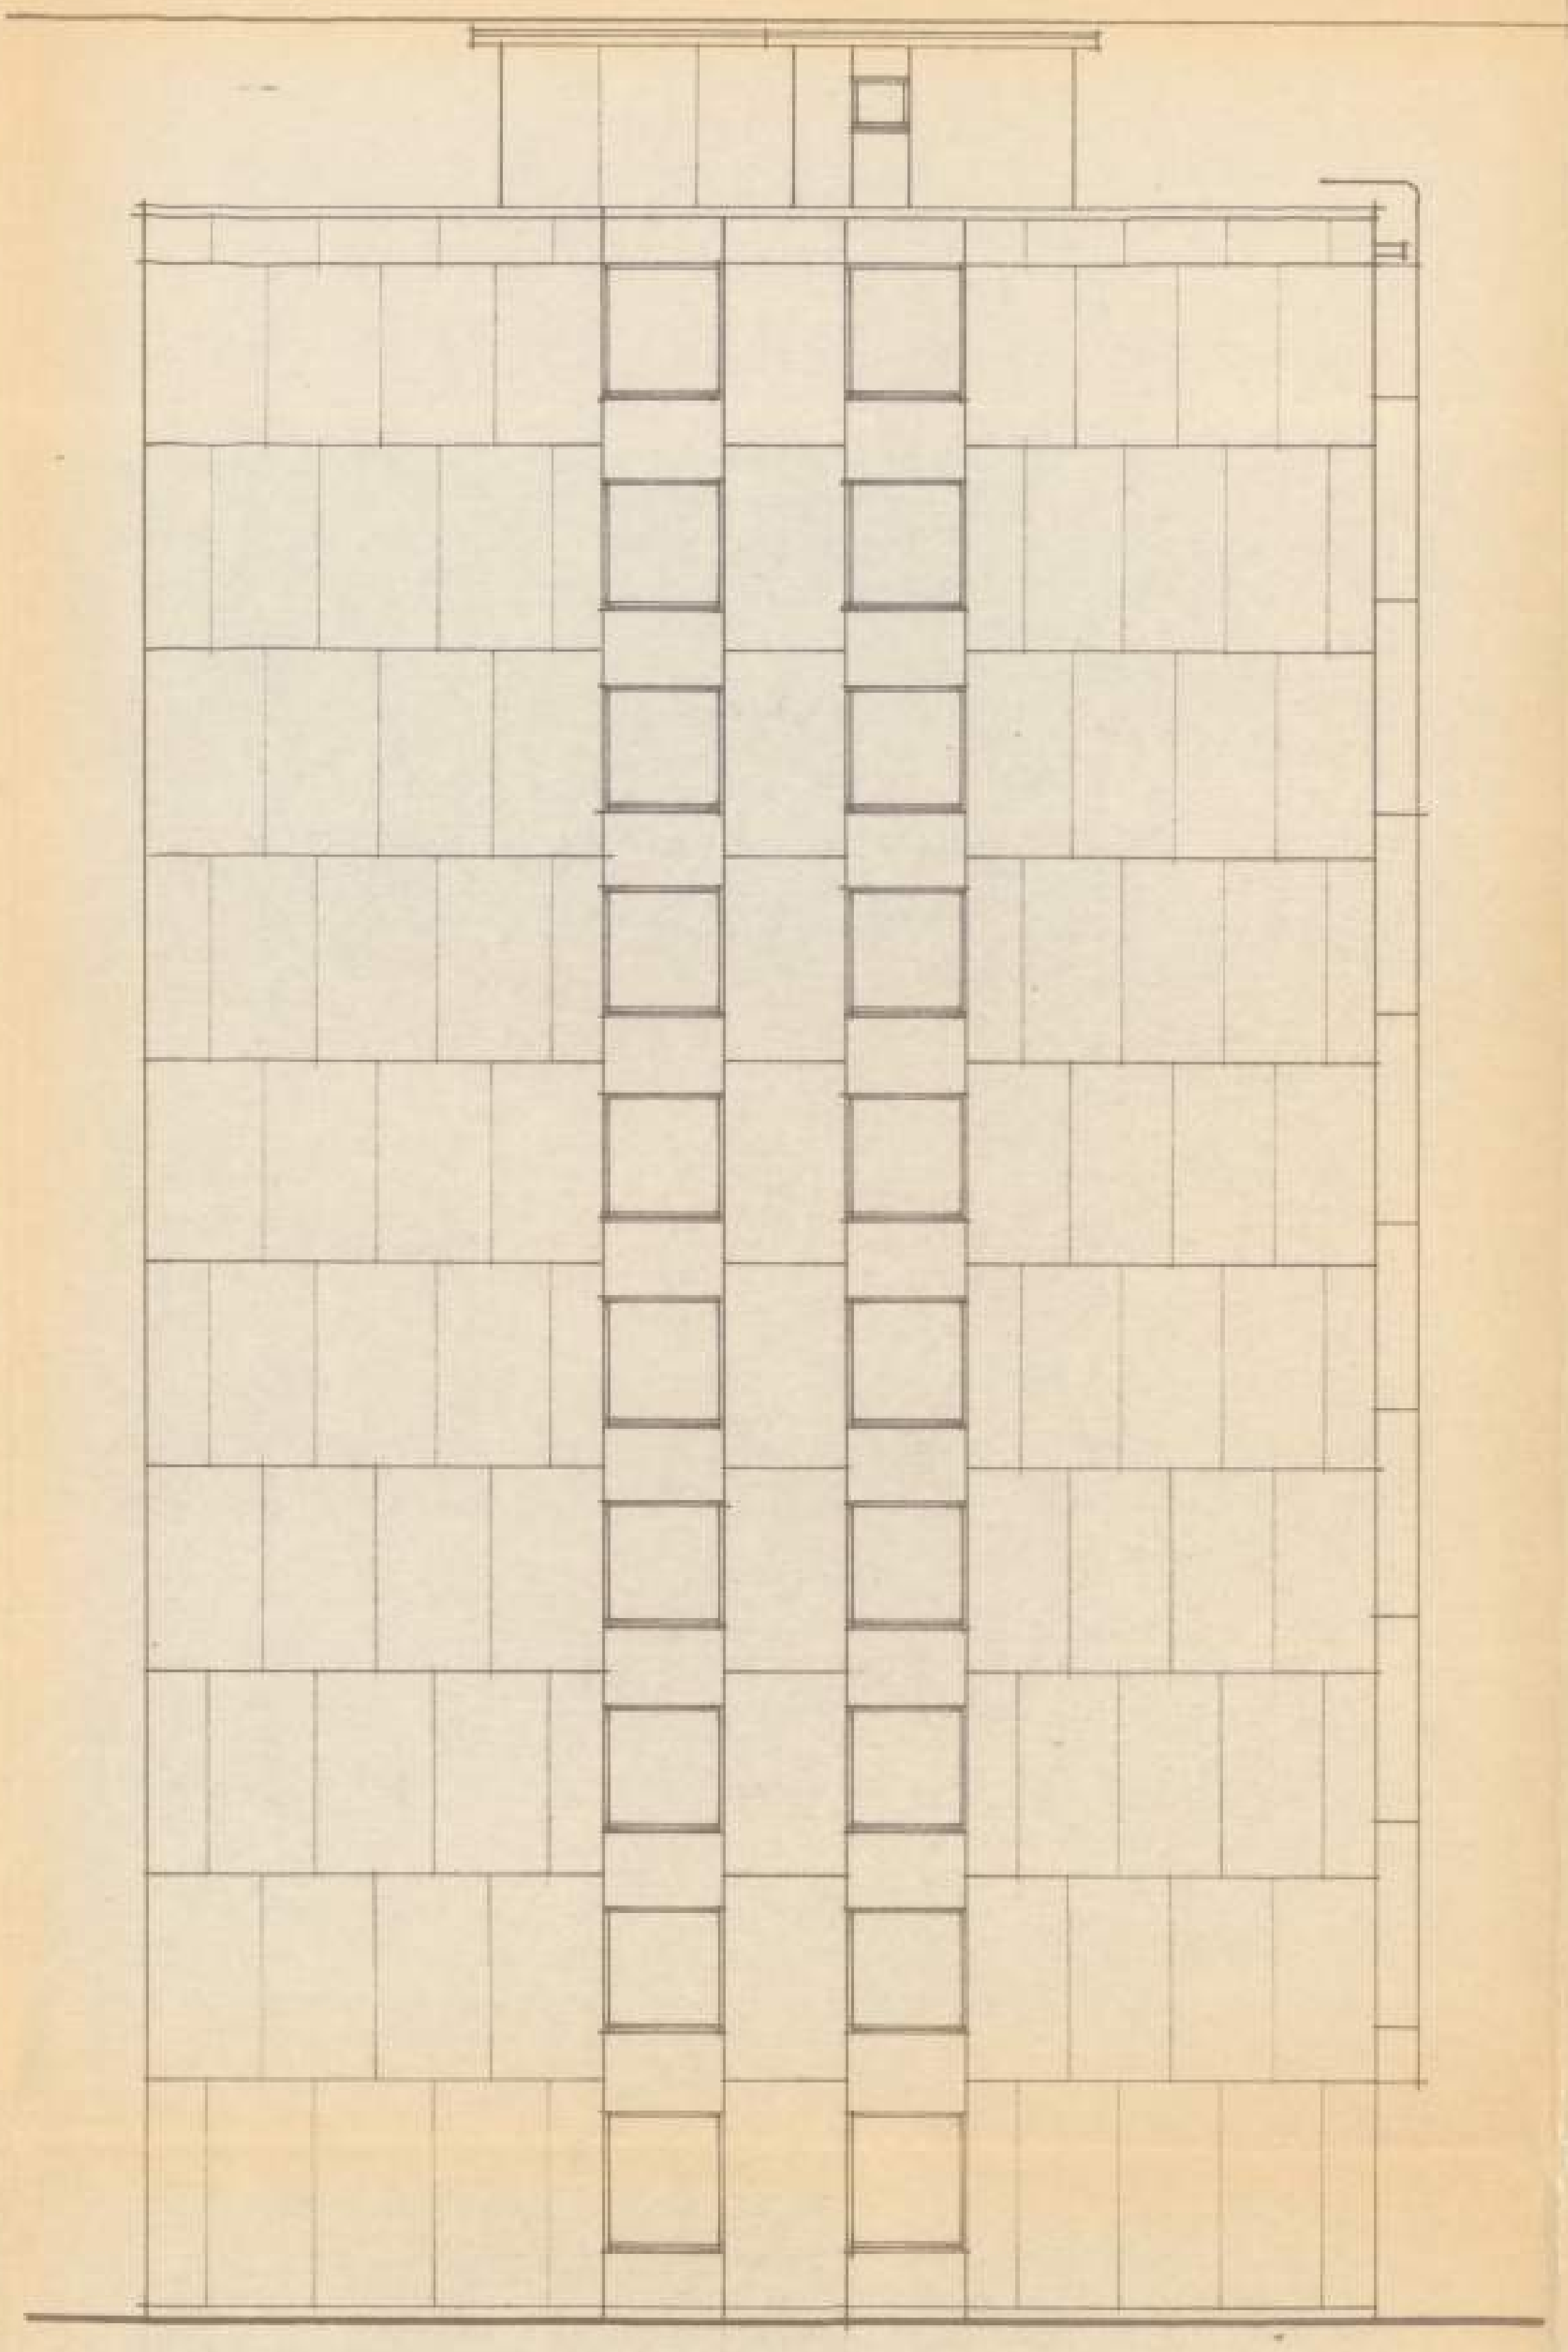

ZIJGEVEL.

GEMEENTE DEURNE.

ONTWERP APPARTEMENTGEBOUW.

OP EEN GROND GELEGEN

WOUTER HAECKLAAN. 13-14

EN VOOR REKENING VAN HET

BOUWBEDRIJF. L. ILEGEMS. P.V.B.A.

SCHAAL : 1. = 100.

25.483

DEURNE MEI 1969.
L. REGNIER. ARCH. P.R.A. 337.

GEZIEN EN GOEDGEKEURD
DE OPDRACHTGEVER.

BOUWPOLITIE
GEZIEN OM GEVOEGD TE WORDEN
BIJ HET VERGUNNINGSBESLUIT VAN HET
SCHEPENCOLLEGE VAN DEURNE
DATO : 3 0 JULI 1969
BIJ BEVEL :
DE SECRETARIS VOOR DE BURGEMEESTER
DE SCHEPEN AFGD.
L. BEKAERT J. SCHNEIDER

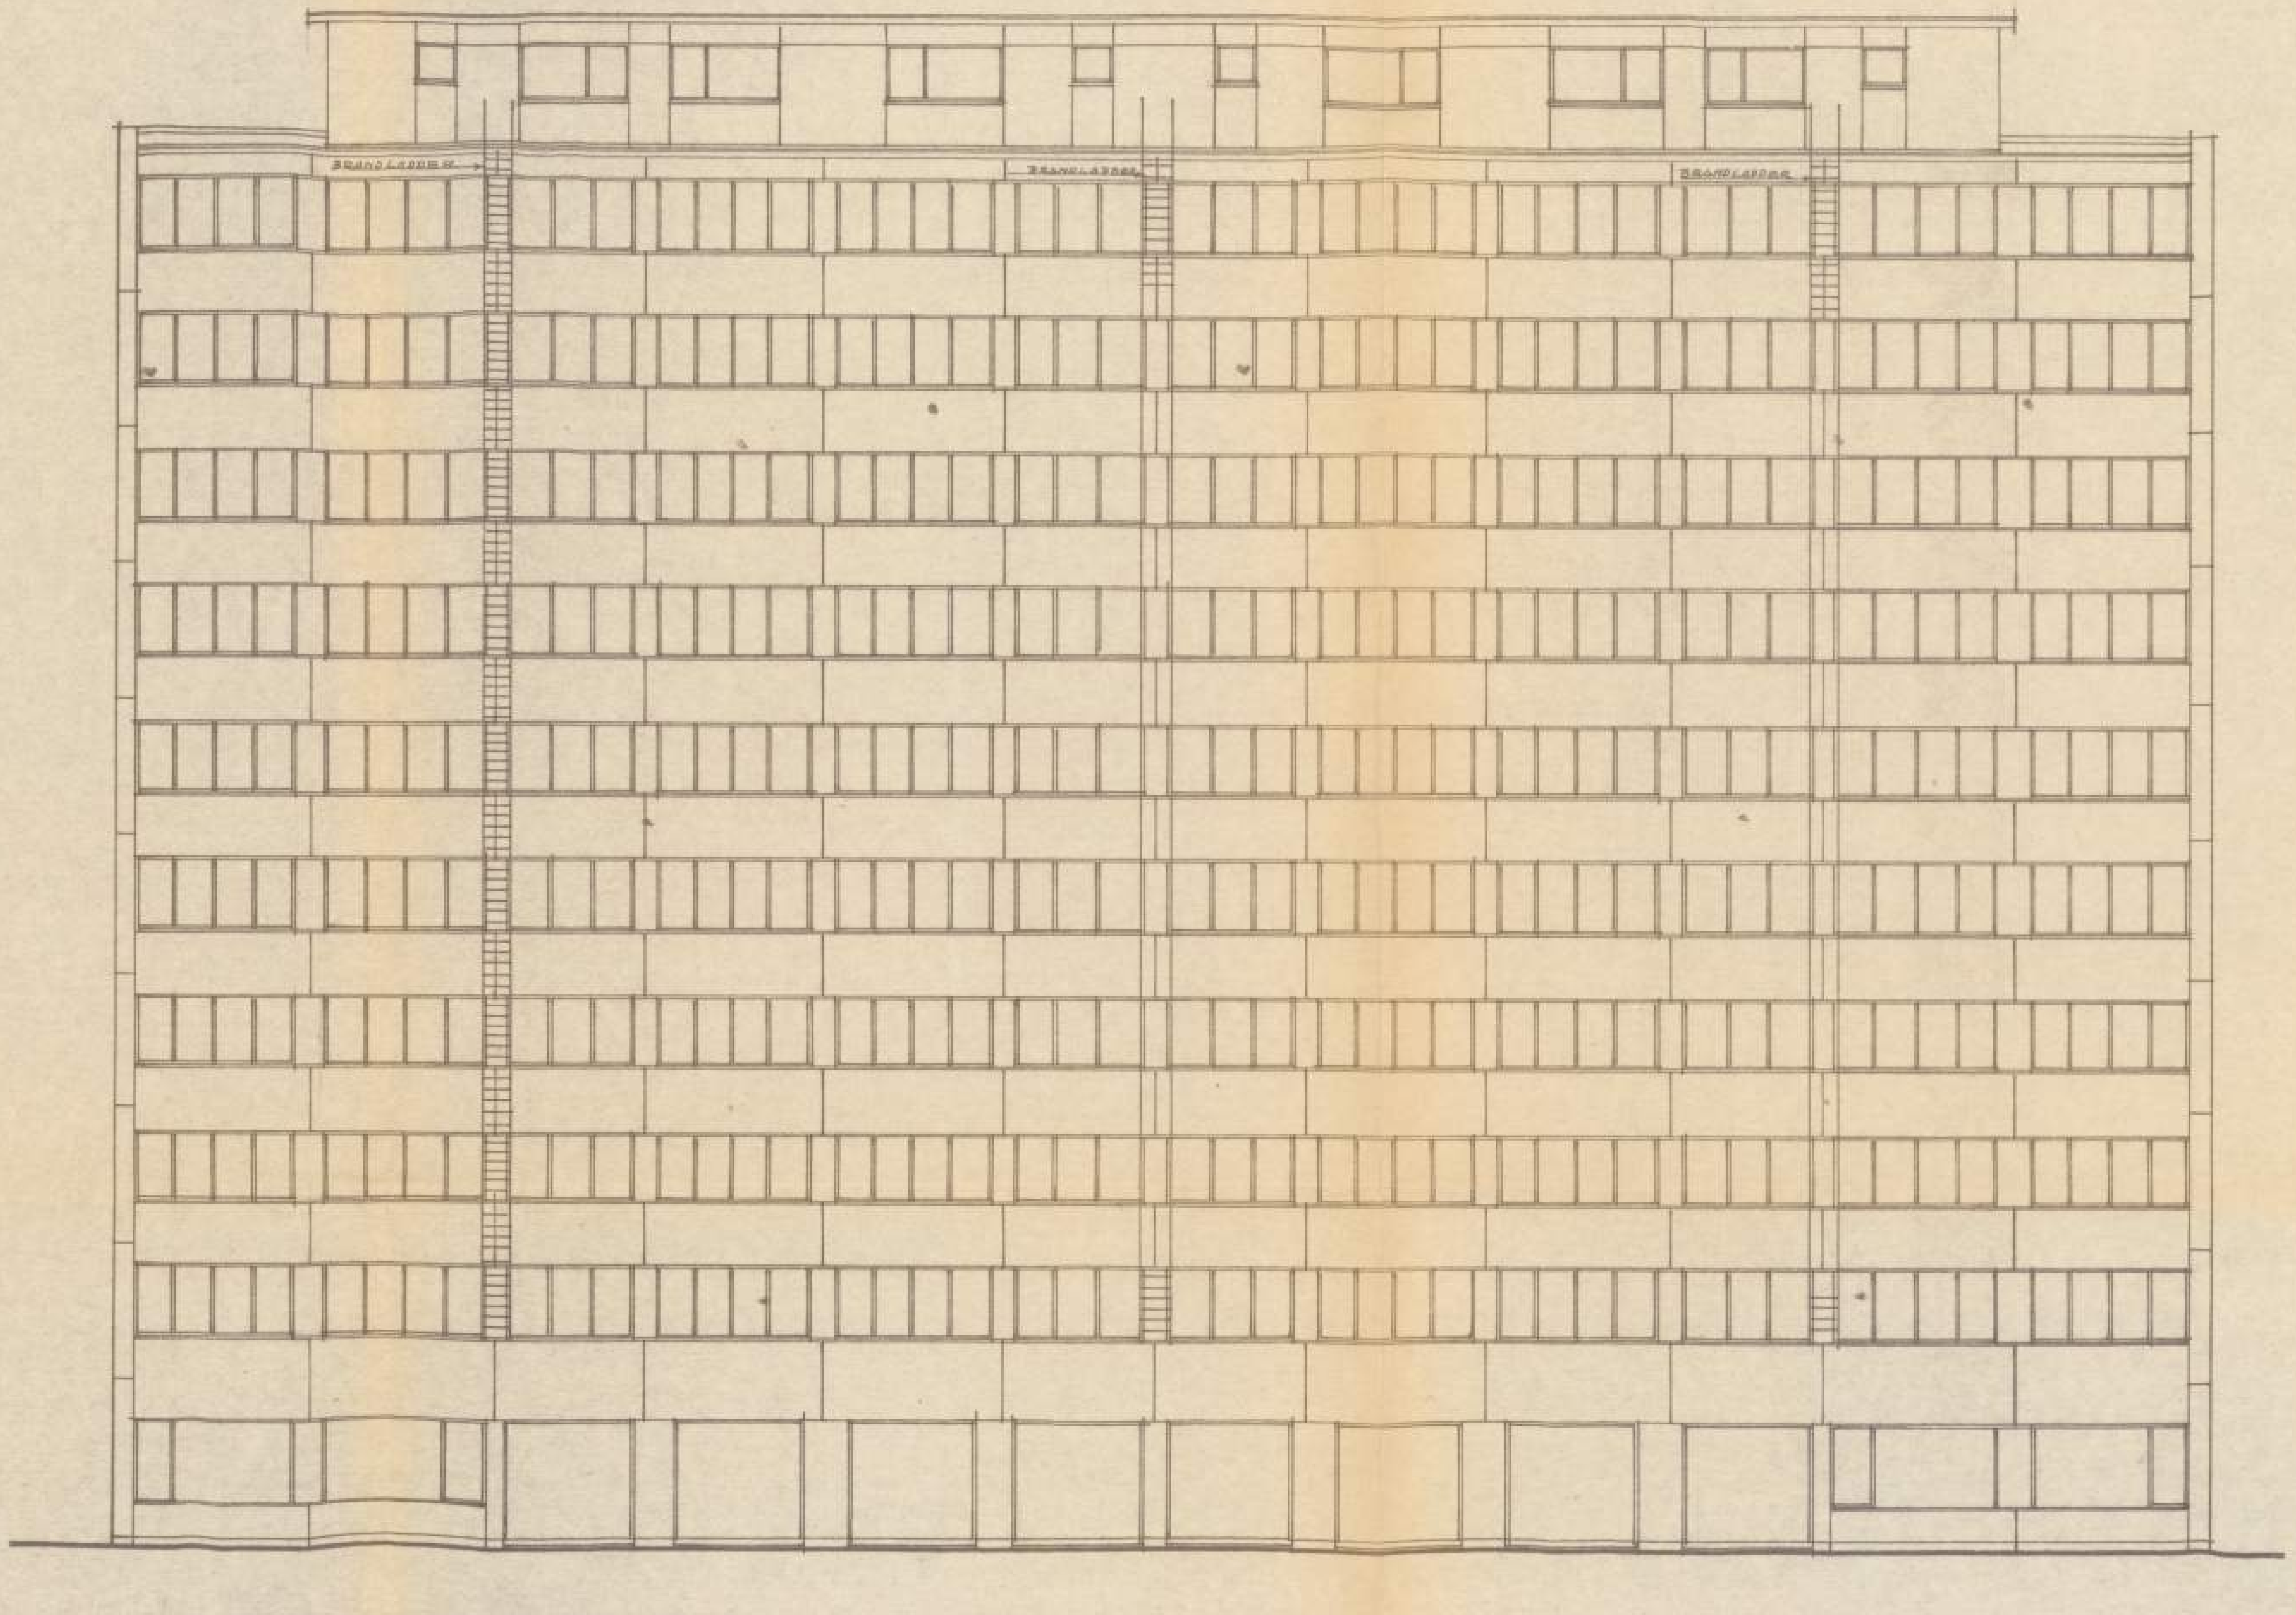

ACHTERGEVEL.

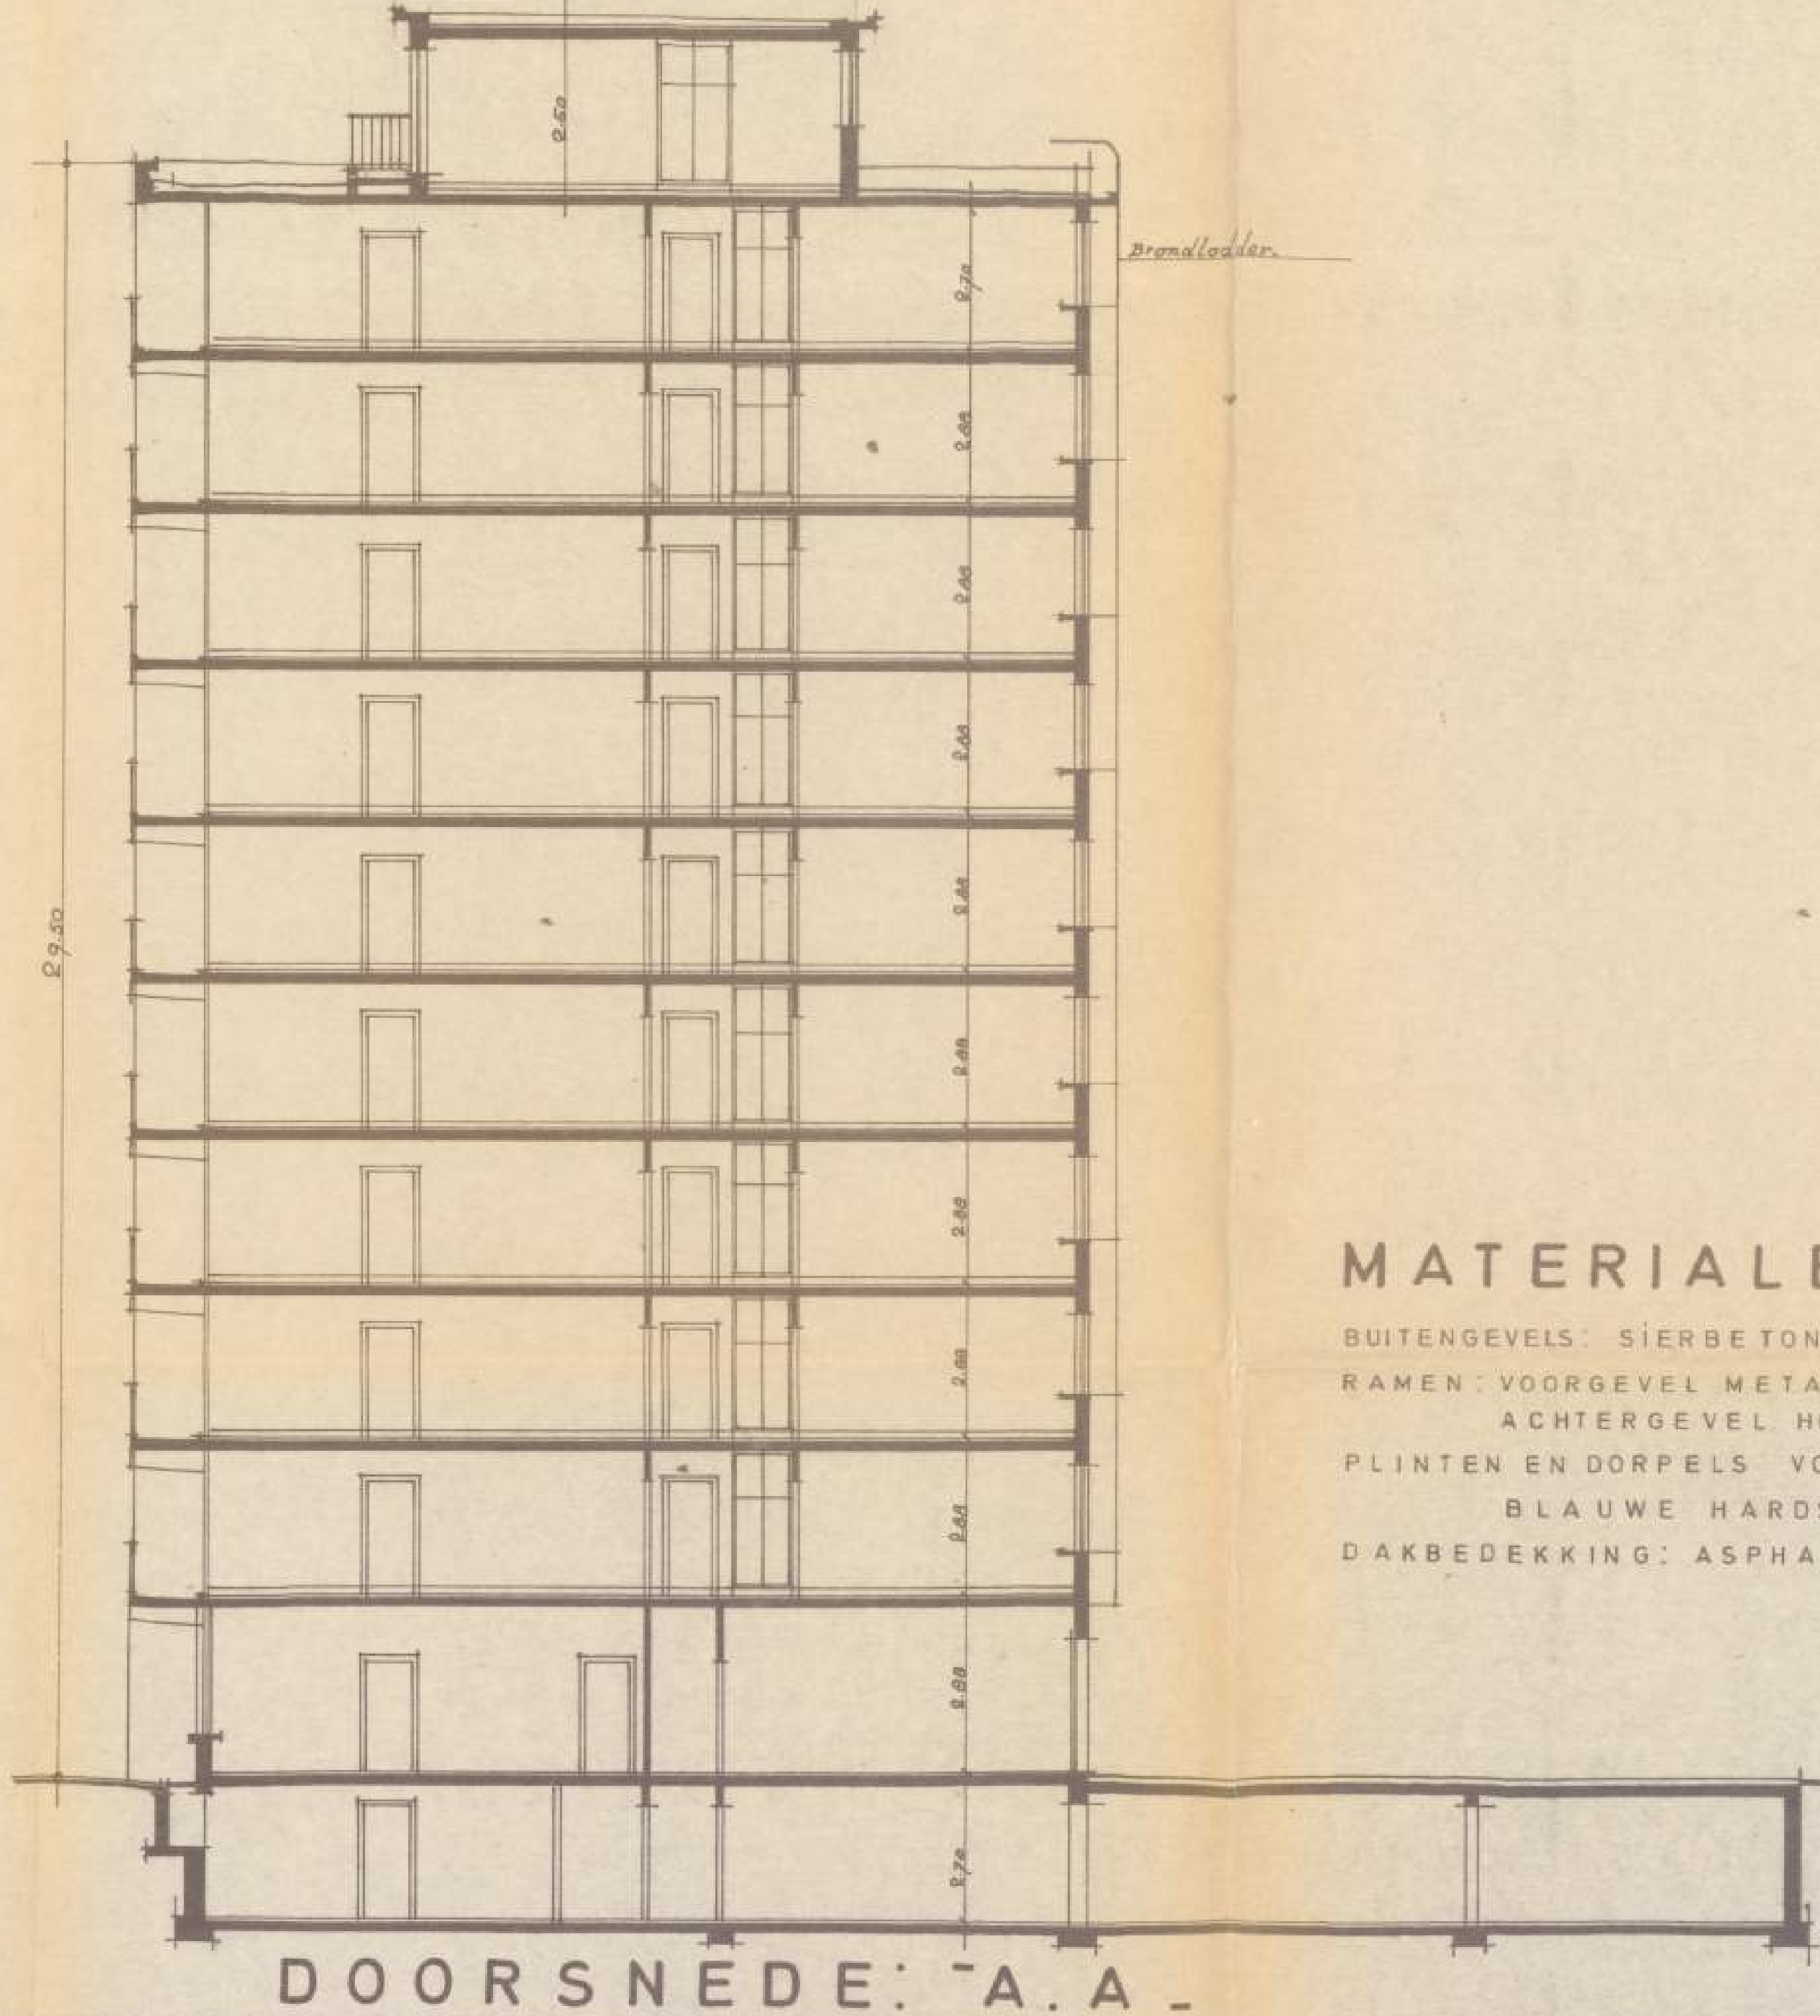

DOORSNEDE: A.A

MATERIALEN.

BUITENGEVELS: SIERBETON WIT.
RAMEN: VOORGEVEL METAAL.
ACHTERGEVEL HOUT.
PLINTEN EN DORPELS VOORGEVEL:
BLAUWE HARDSTEEN.
DAKBEDEKKING: ASPHALT.

TECHNISCHE DIENST

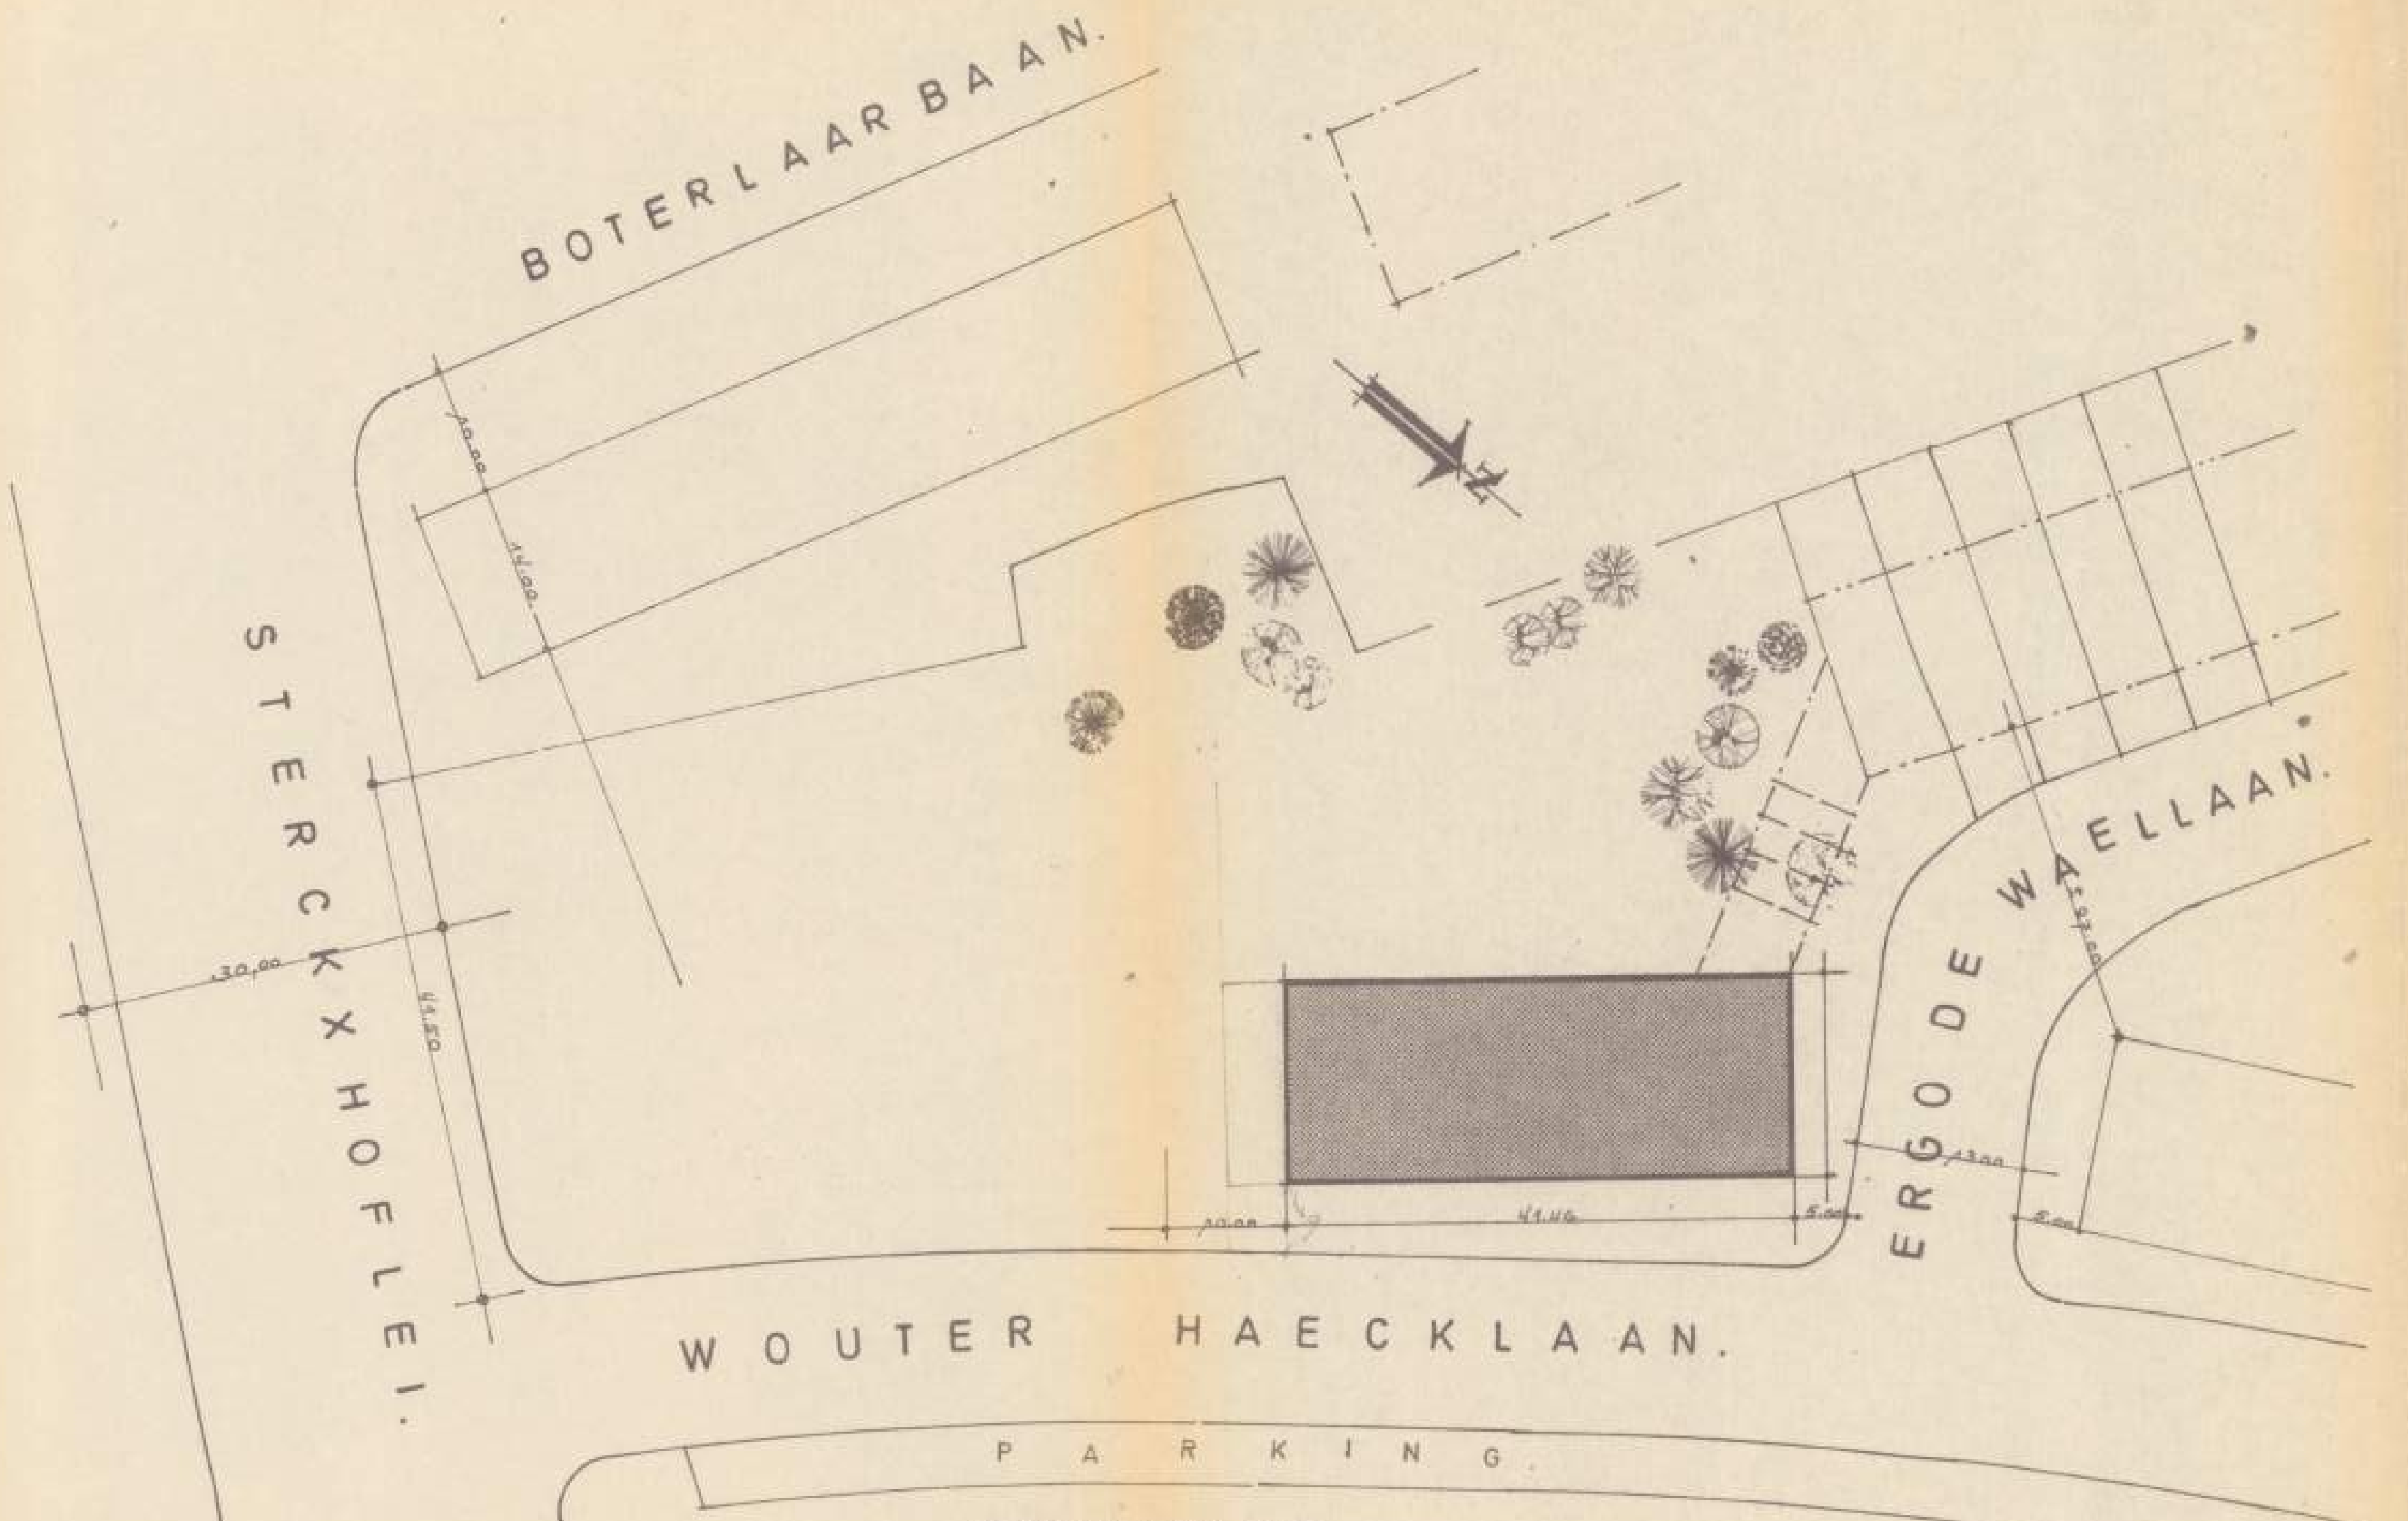

GRONDPLAN.
SCHAAL 1=500.

GEMEENTE DEURNE.

ONTWERP APPARTEMENTGEBOUW.

OP EEN GROND GELEGEN

WOUTER HAECKLAAN. 13-14

EN VOOR REKENING VAN HET

BOUWBEDRIJF L ILEGEMS. P.V.B.A.

SCHAAL : 1=100.

25.483
aan vtb 23.5.69

DEURNE MEI. 1968.
L. REGNIER ARCH. P.R.A. 337.

GEZIEN EN GOEDGEKEURD.
DE OPDRACHTGEVER.

LEGENDE.

⧇	droogpoeder 12 kgr.
⊗	droogpoeder 6 kgr of CO2 ... 5 kgr.
×	verbinding op A.W.W. met vaste [illegible]
⊡	[illegible]
□	put aansluiting 70 ø koppeling
●	droge leiding 45 ø koppeling met automatische ontluchting
—	zelfsluitende deuren in materiaal welke 1/2 uur de brand kunnen weerstaan.

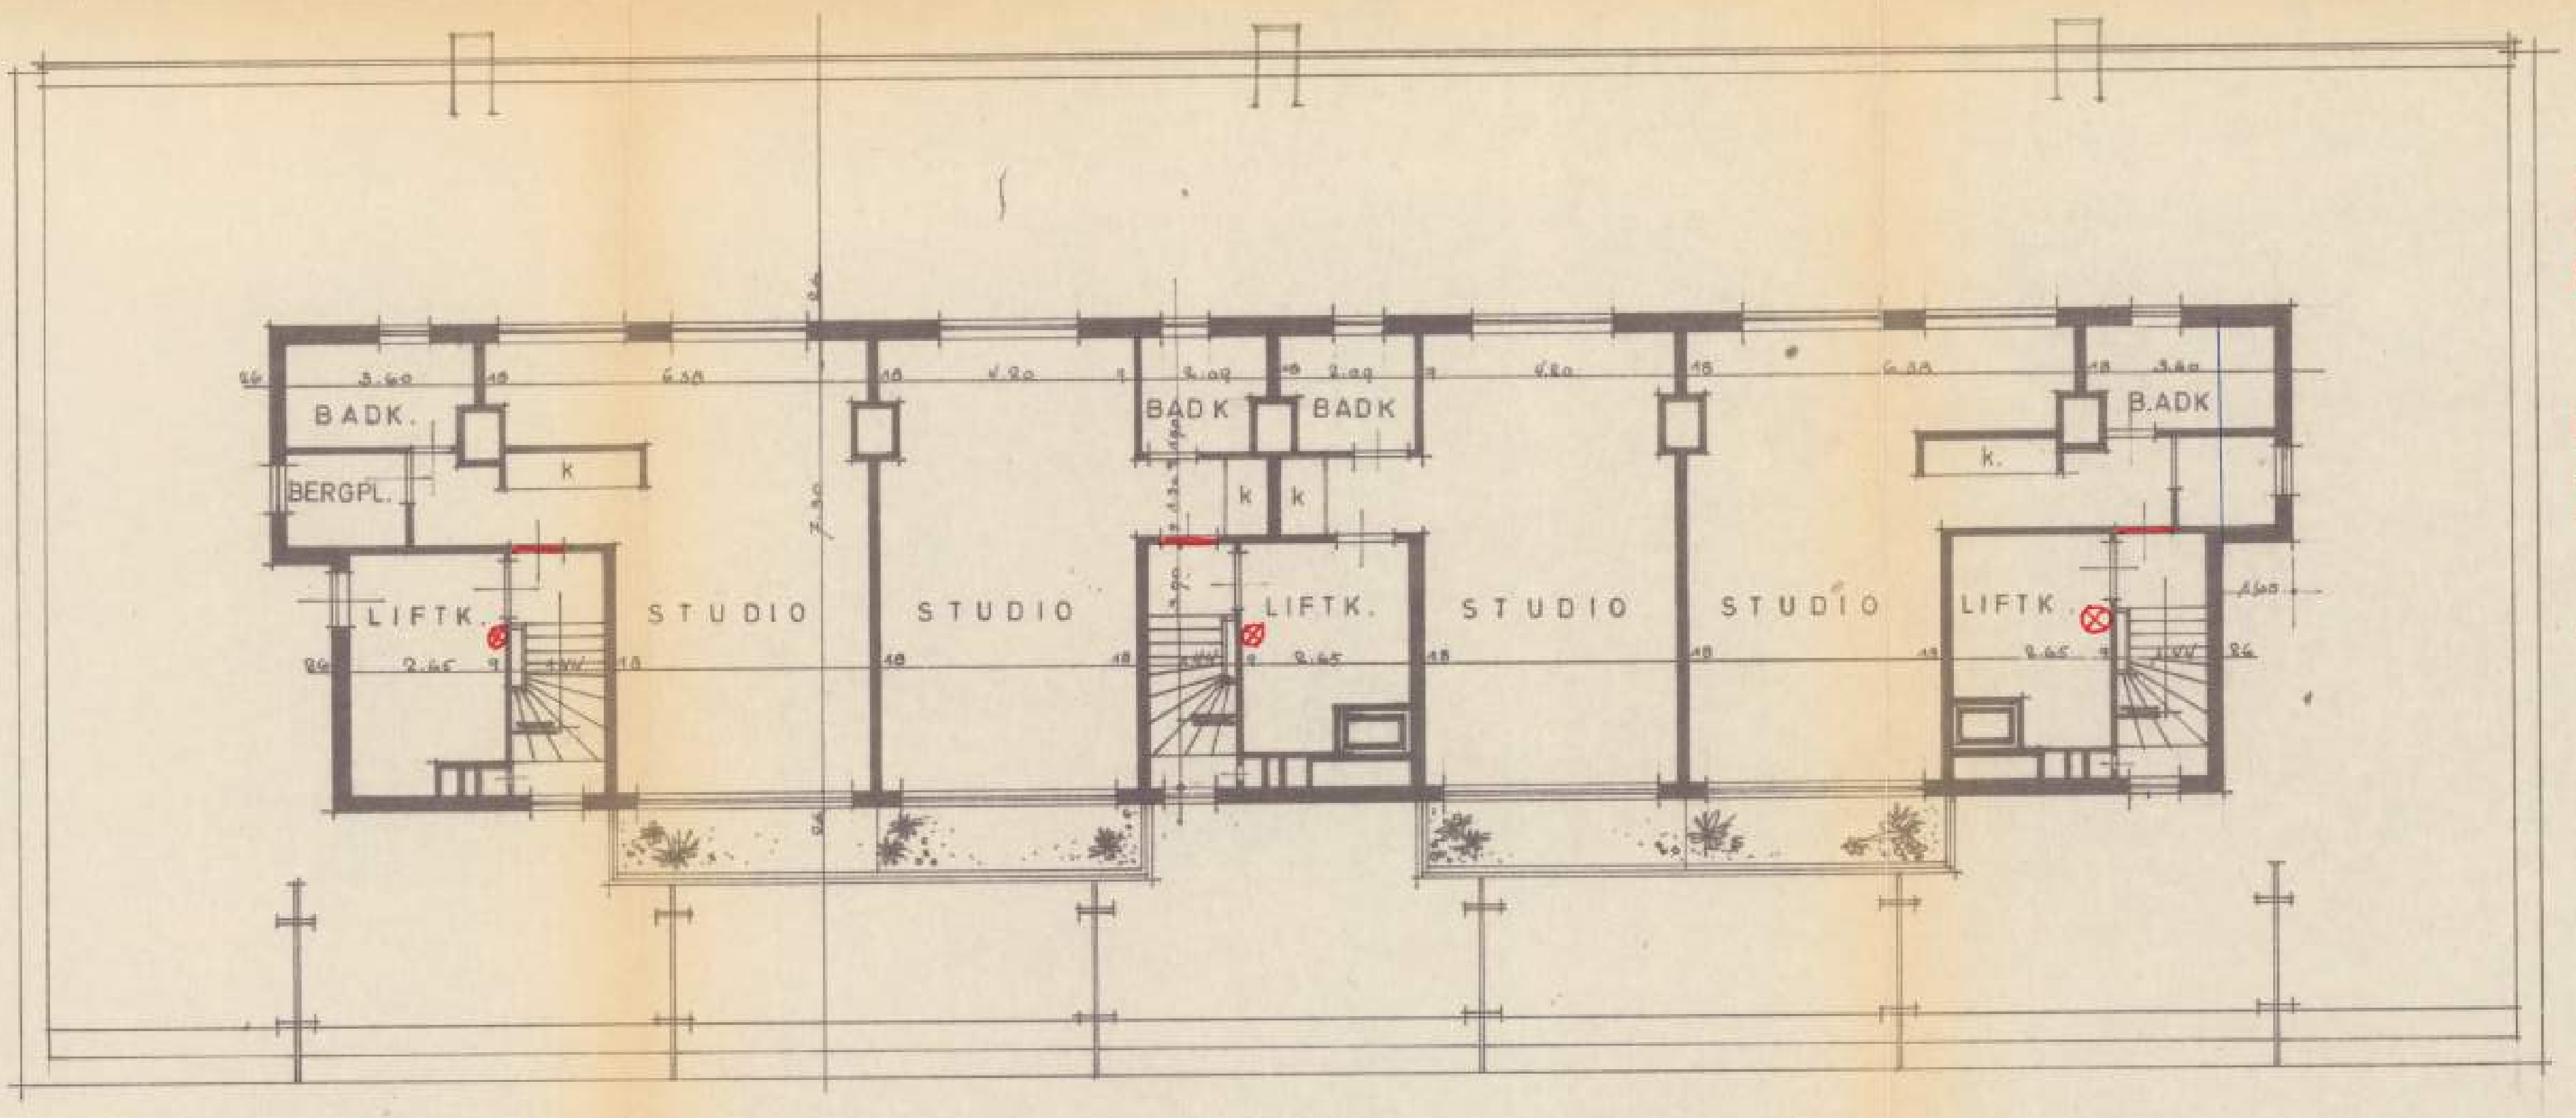

PLAN DAKVERDIEPING.

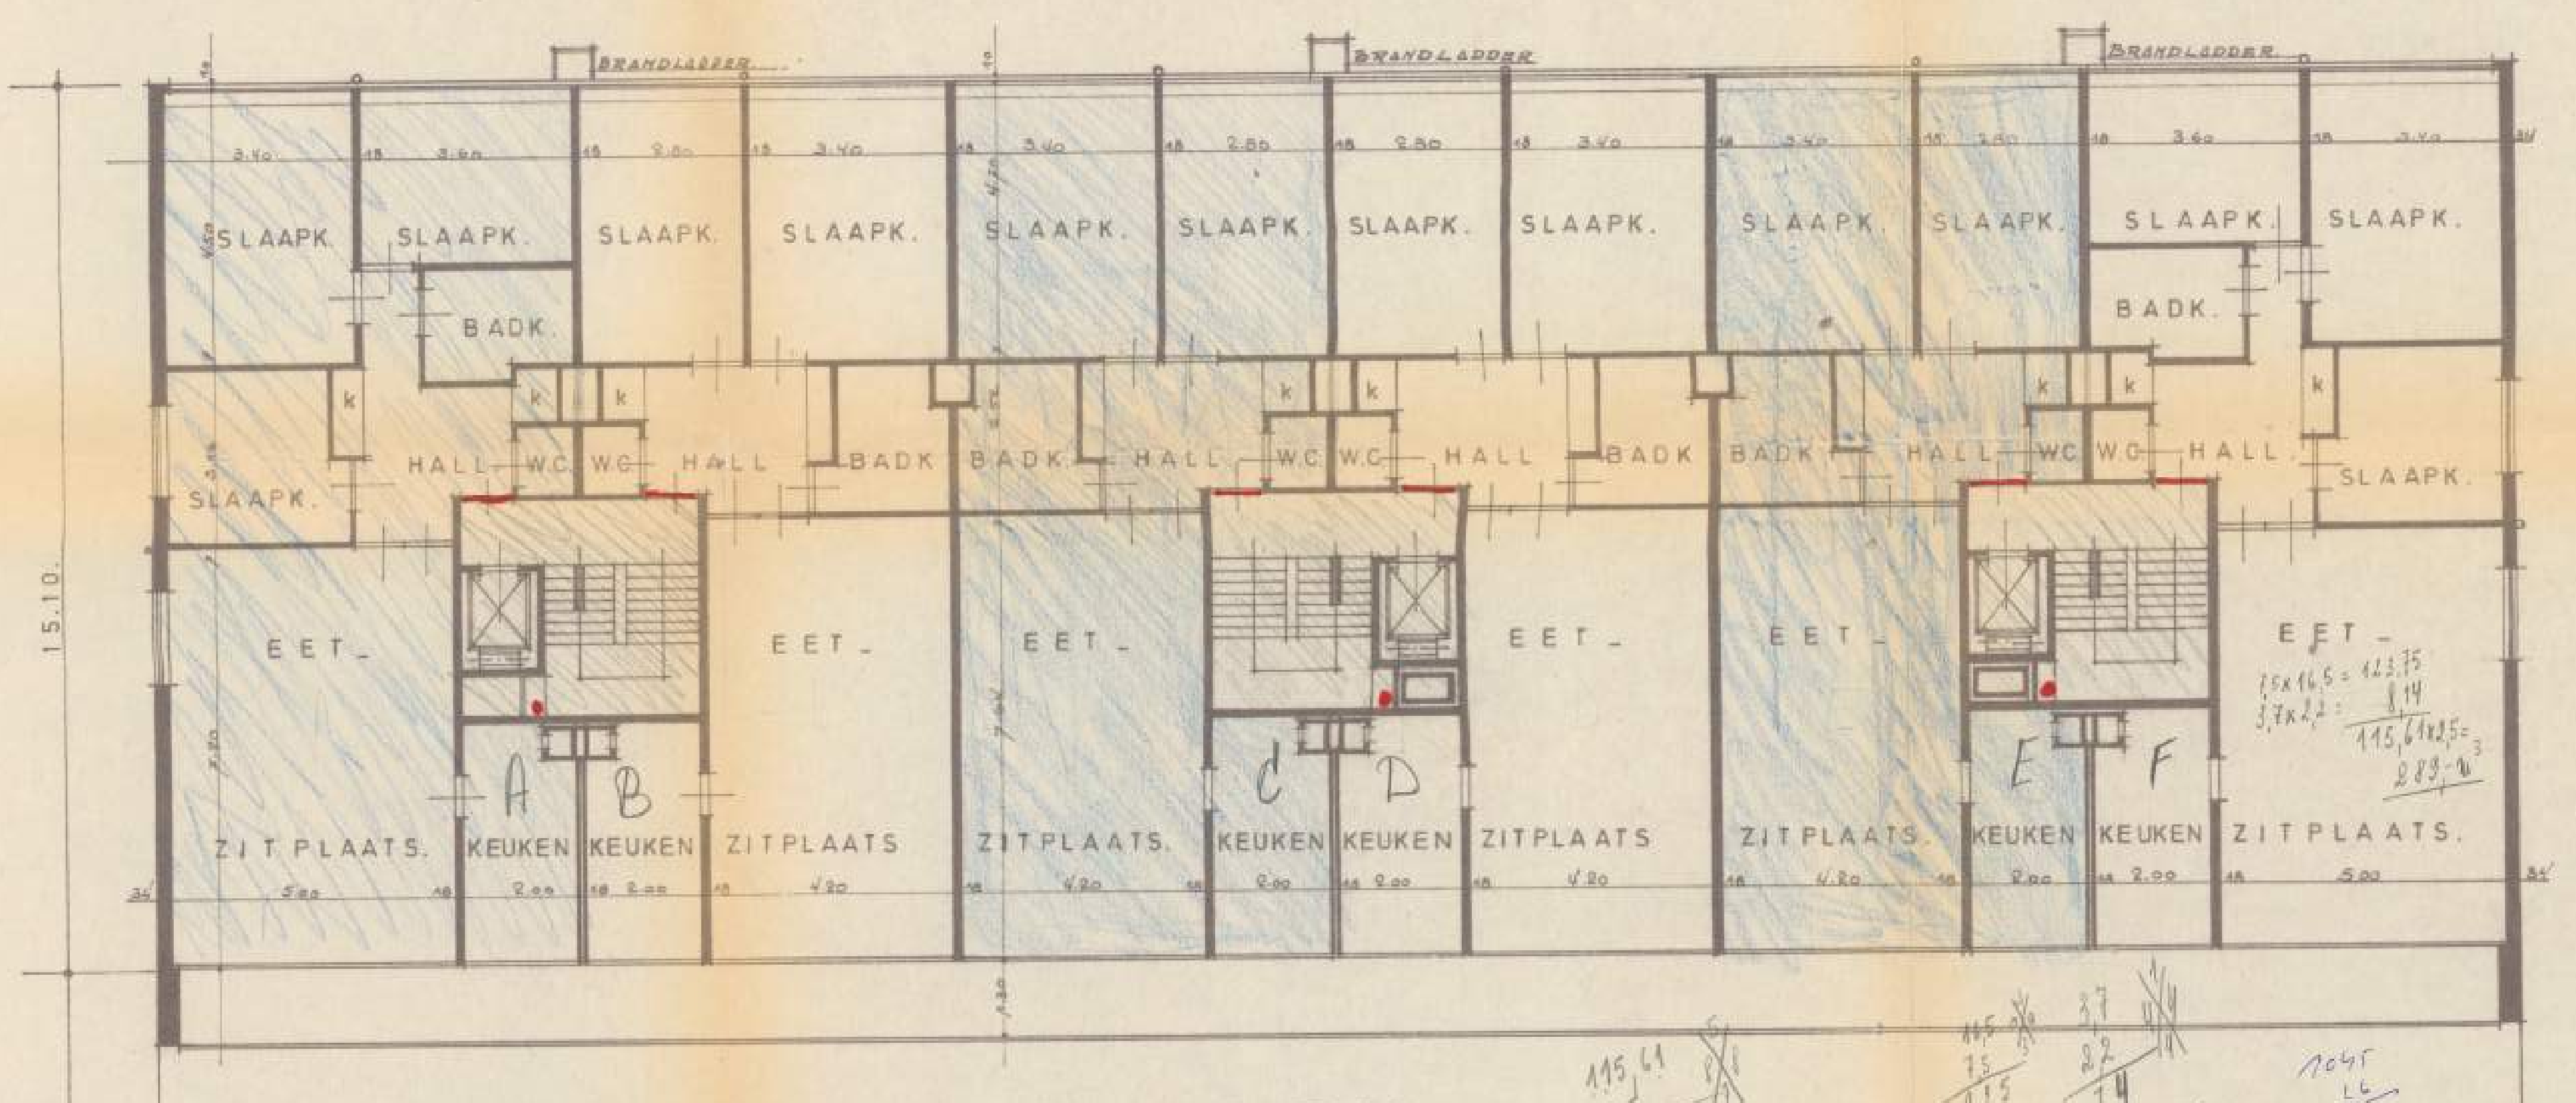

15,10
7,5
...
103,25 m²

15x14,5 = 123,75
3,7x2,2 = 8,14
115,61x2,5 = 289,03

115,61
2,5
57805
23122
289,025

14,5
7,5
825
1155
123,75

3,7
2,2
74
74
8,14

104,5
2,6
6270
2090
271,70

104,5 x 2,60 = 271 m³

112,50

7,5x7,5 = 56

PLAN VERDIEPINGEN.

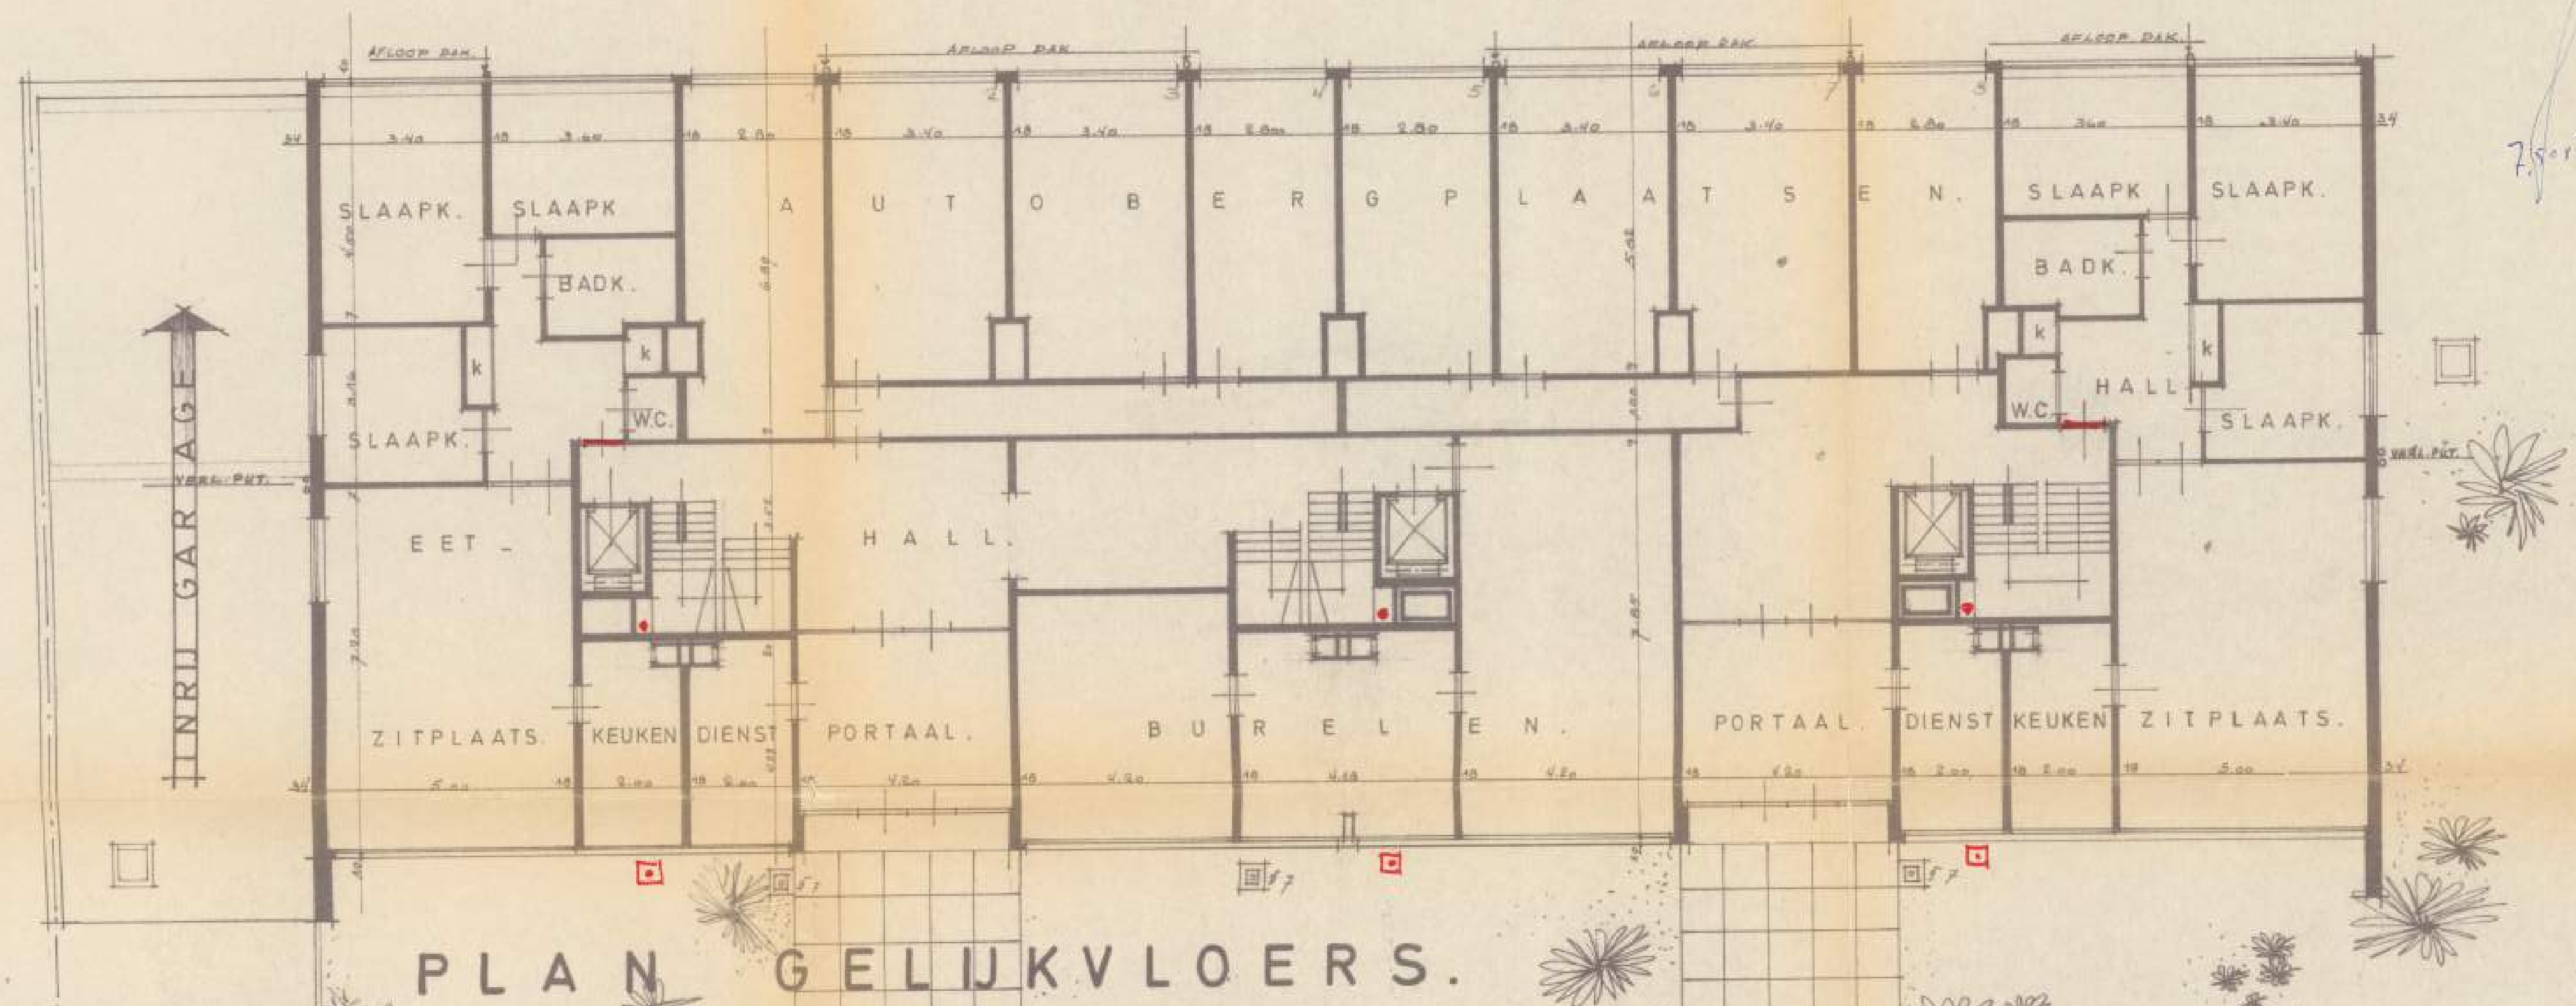

PLAN GELIJKVLOERS.

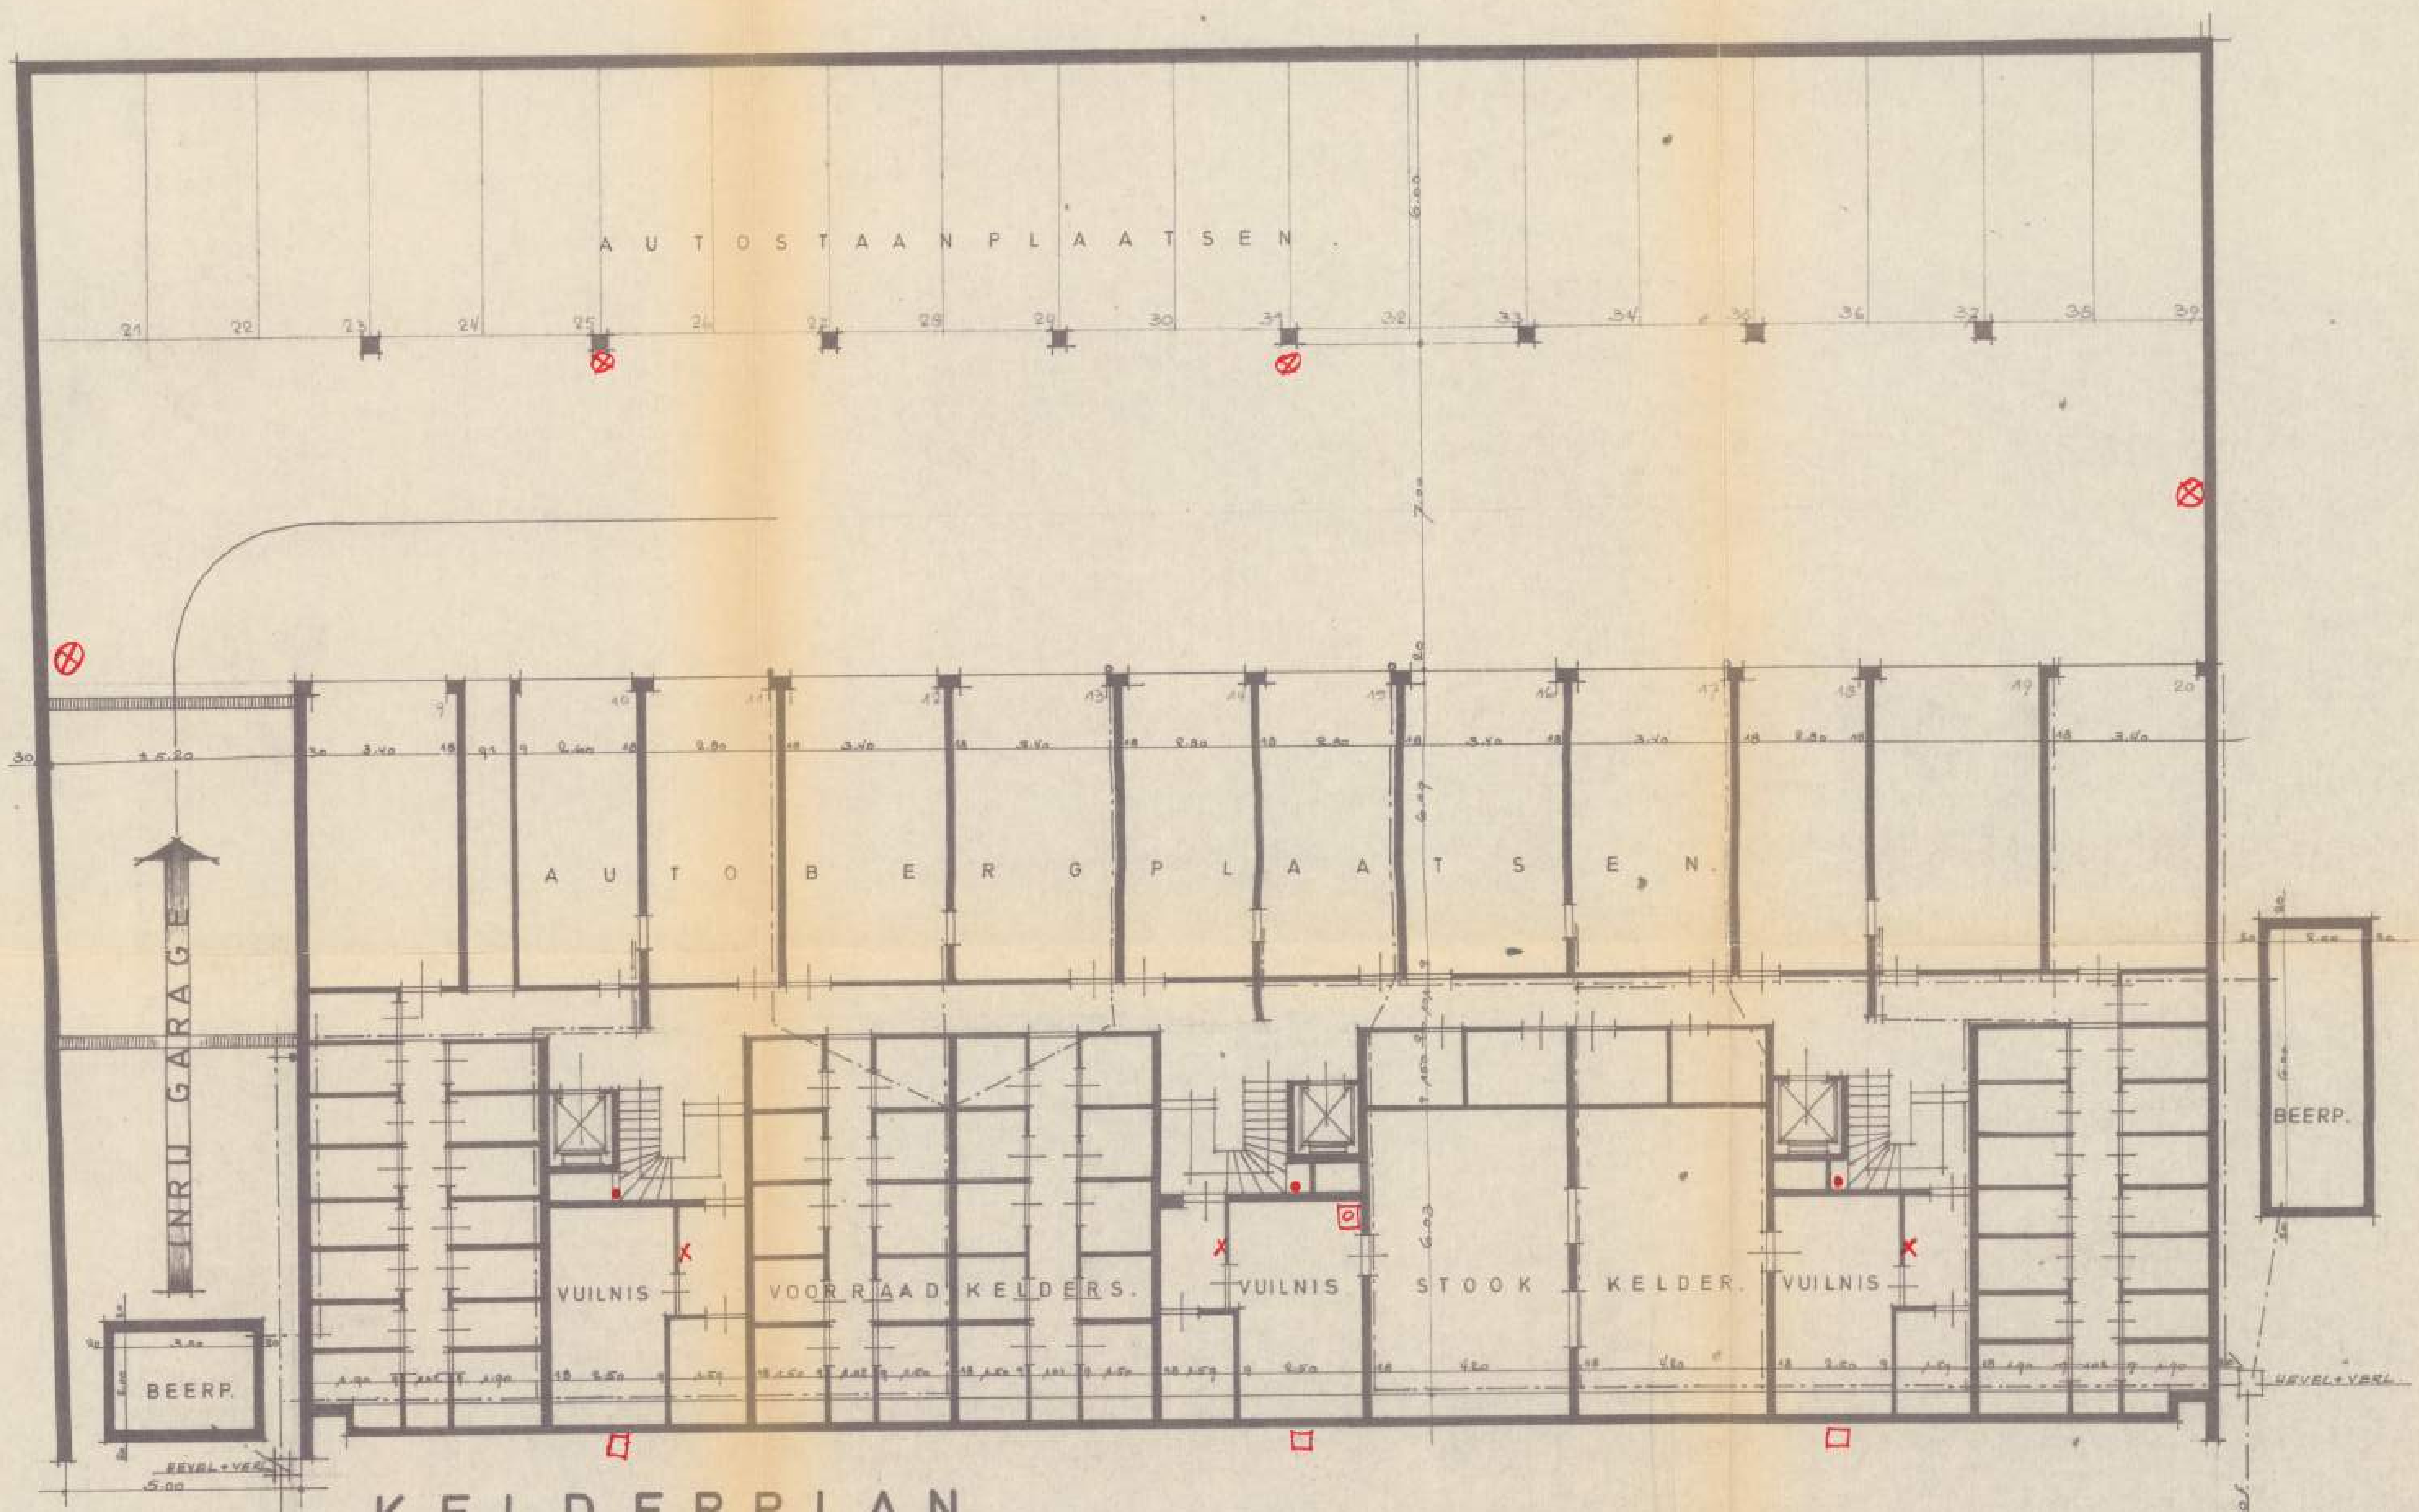

KELDERPLAN.

TECHN. DIENST

GEMEENTE DEURNE.

ONTWERP APPARTEMENTGEBOUW.

OP EEN GROND GELEGEN
WOUTER HAECKLAAN. 13-14
EN VOOR REKENING VAN HET
BOUWBEDRIJF. L. ILEGEMS. P.V.B.A.

SCHAAL : 1. = 100.

25.483
aanv/d 23.5.69

DEURNE MEI 1969.
L. REGNIER. ARCH. P.R.A. 337.

GEZIEN EN GOEDGEKEURD
DE OPDRACHTGEVER.

"Merelshove"
13 – KB 8.5.1969
[illegible] 13.6.69
[illegible] 485
[illegible] 10
[illegible] 60
[illegible] 56.

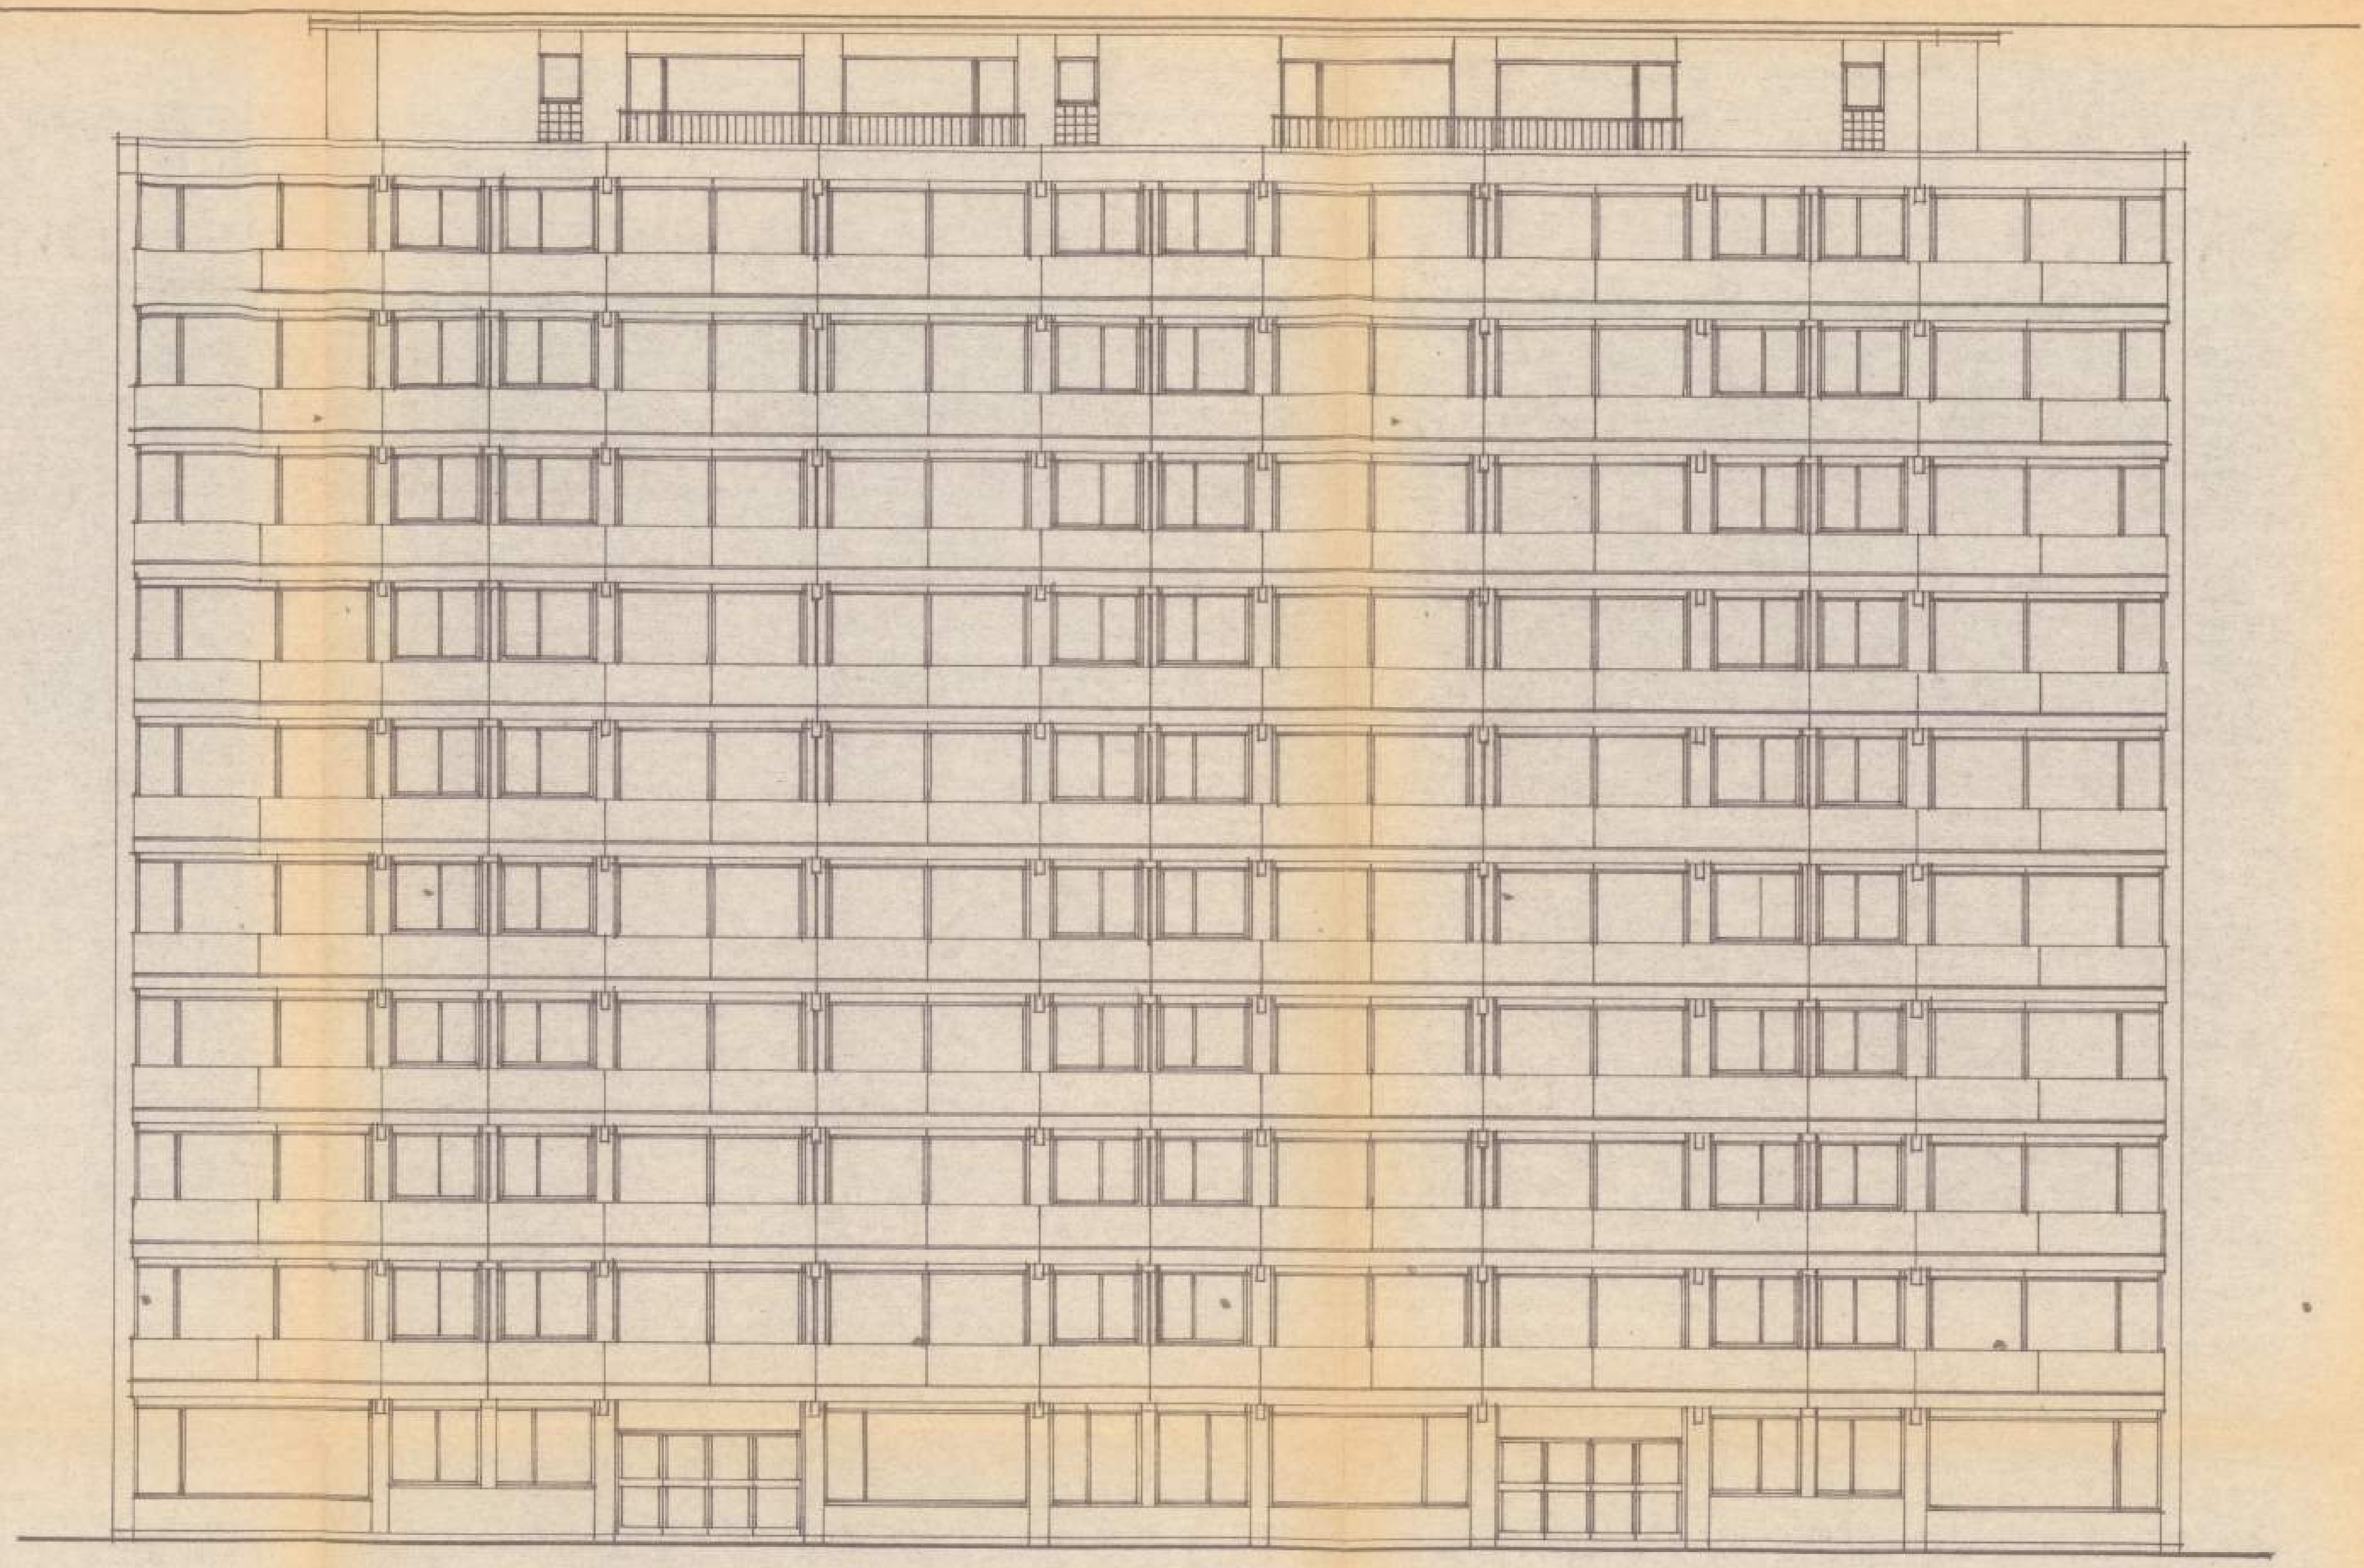

VOORGEVEL.

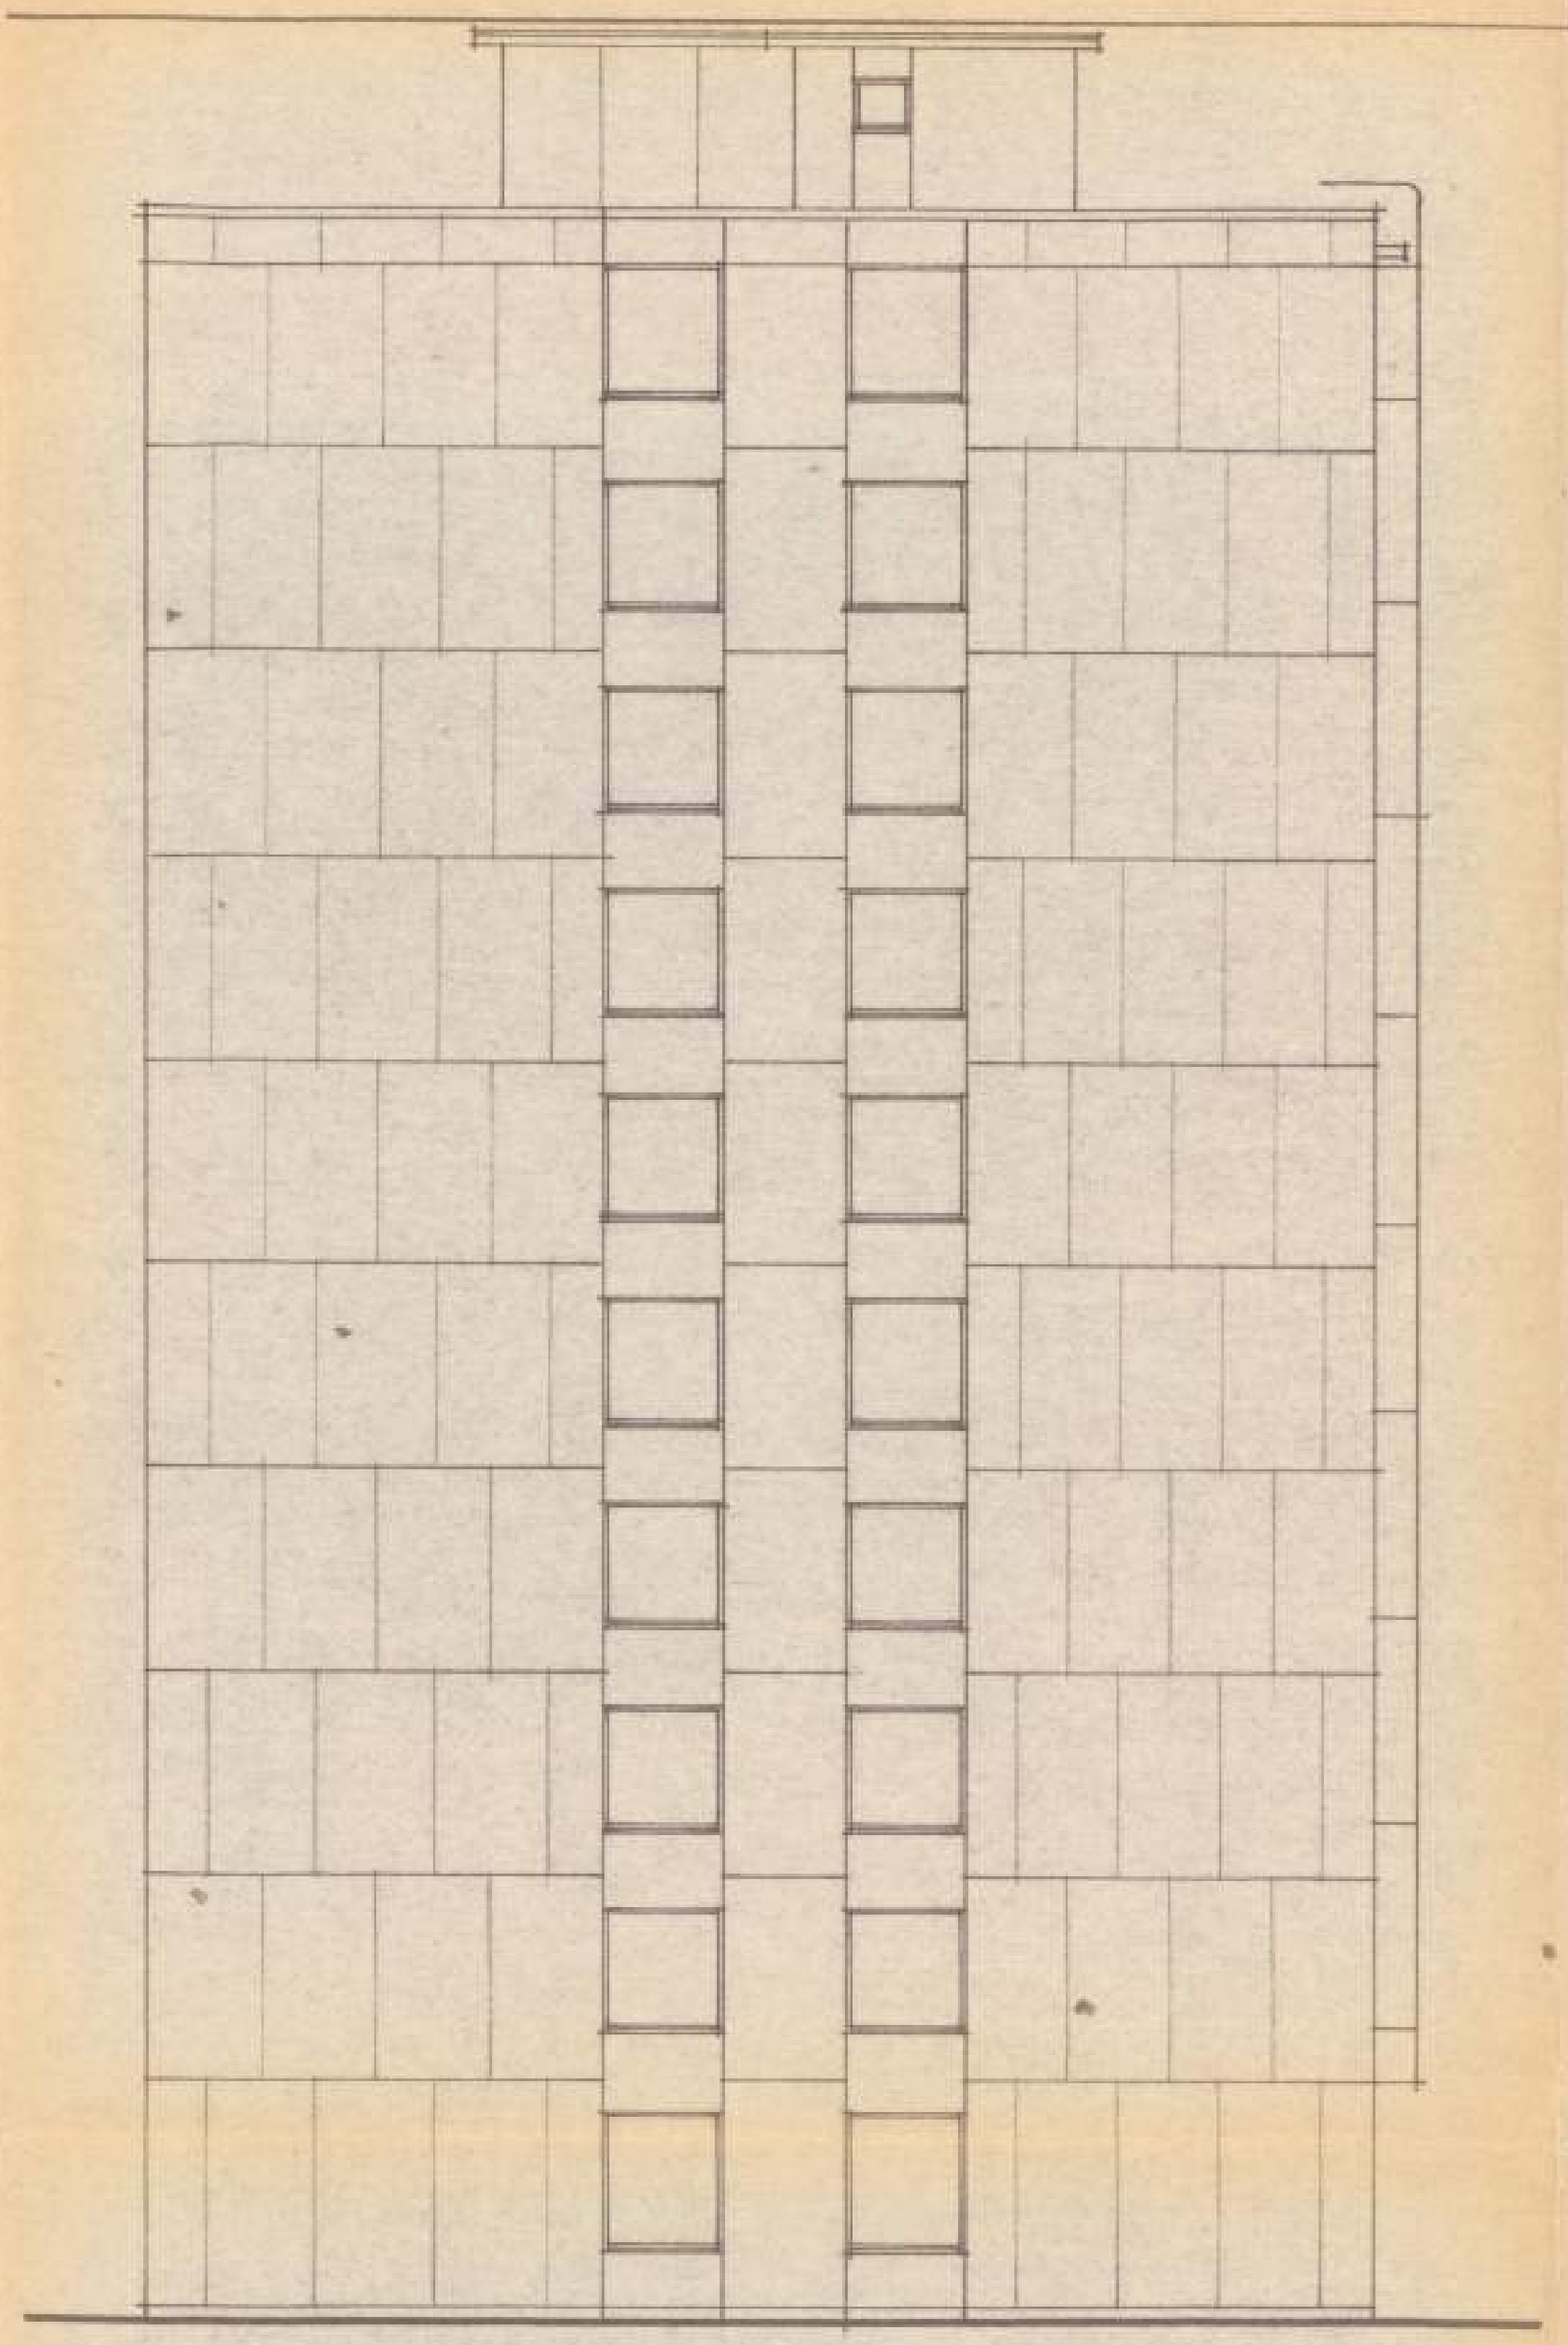

ZIJGEVEL.

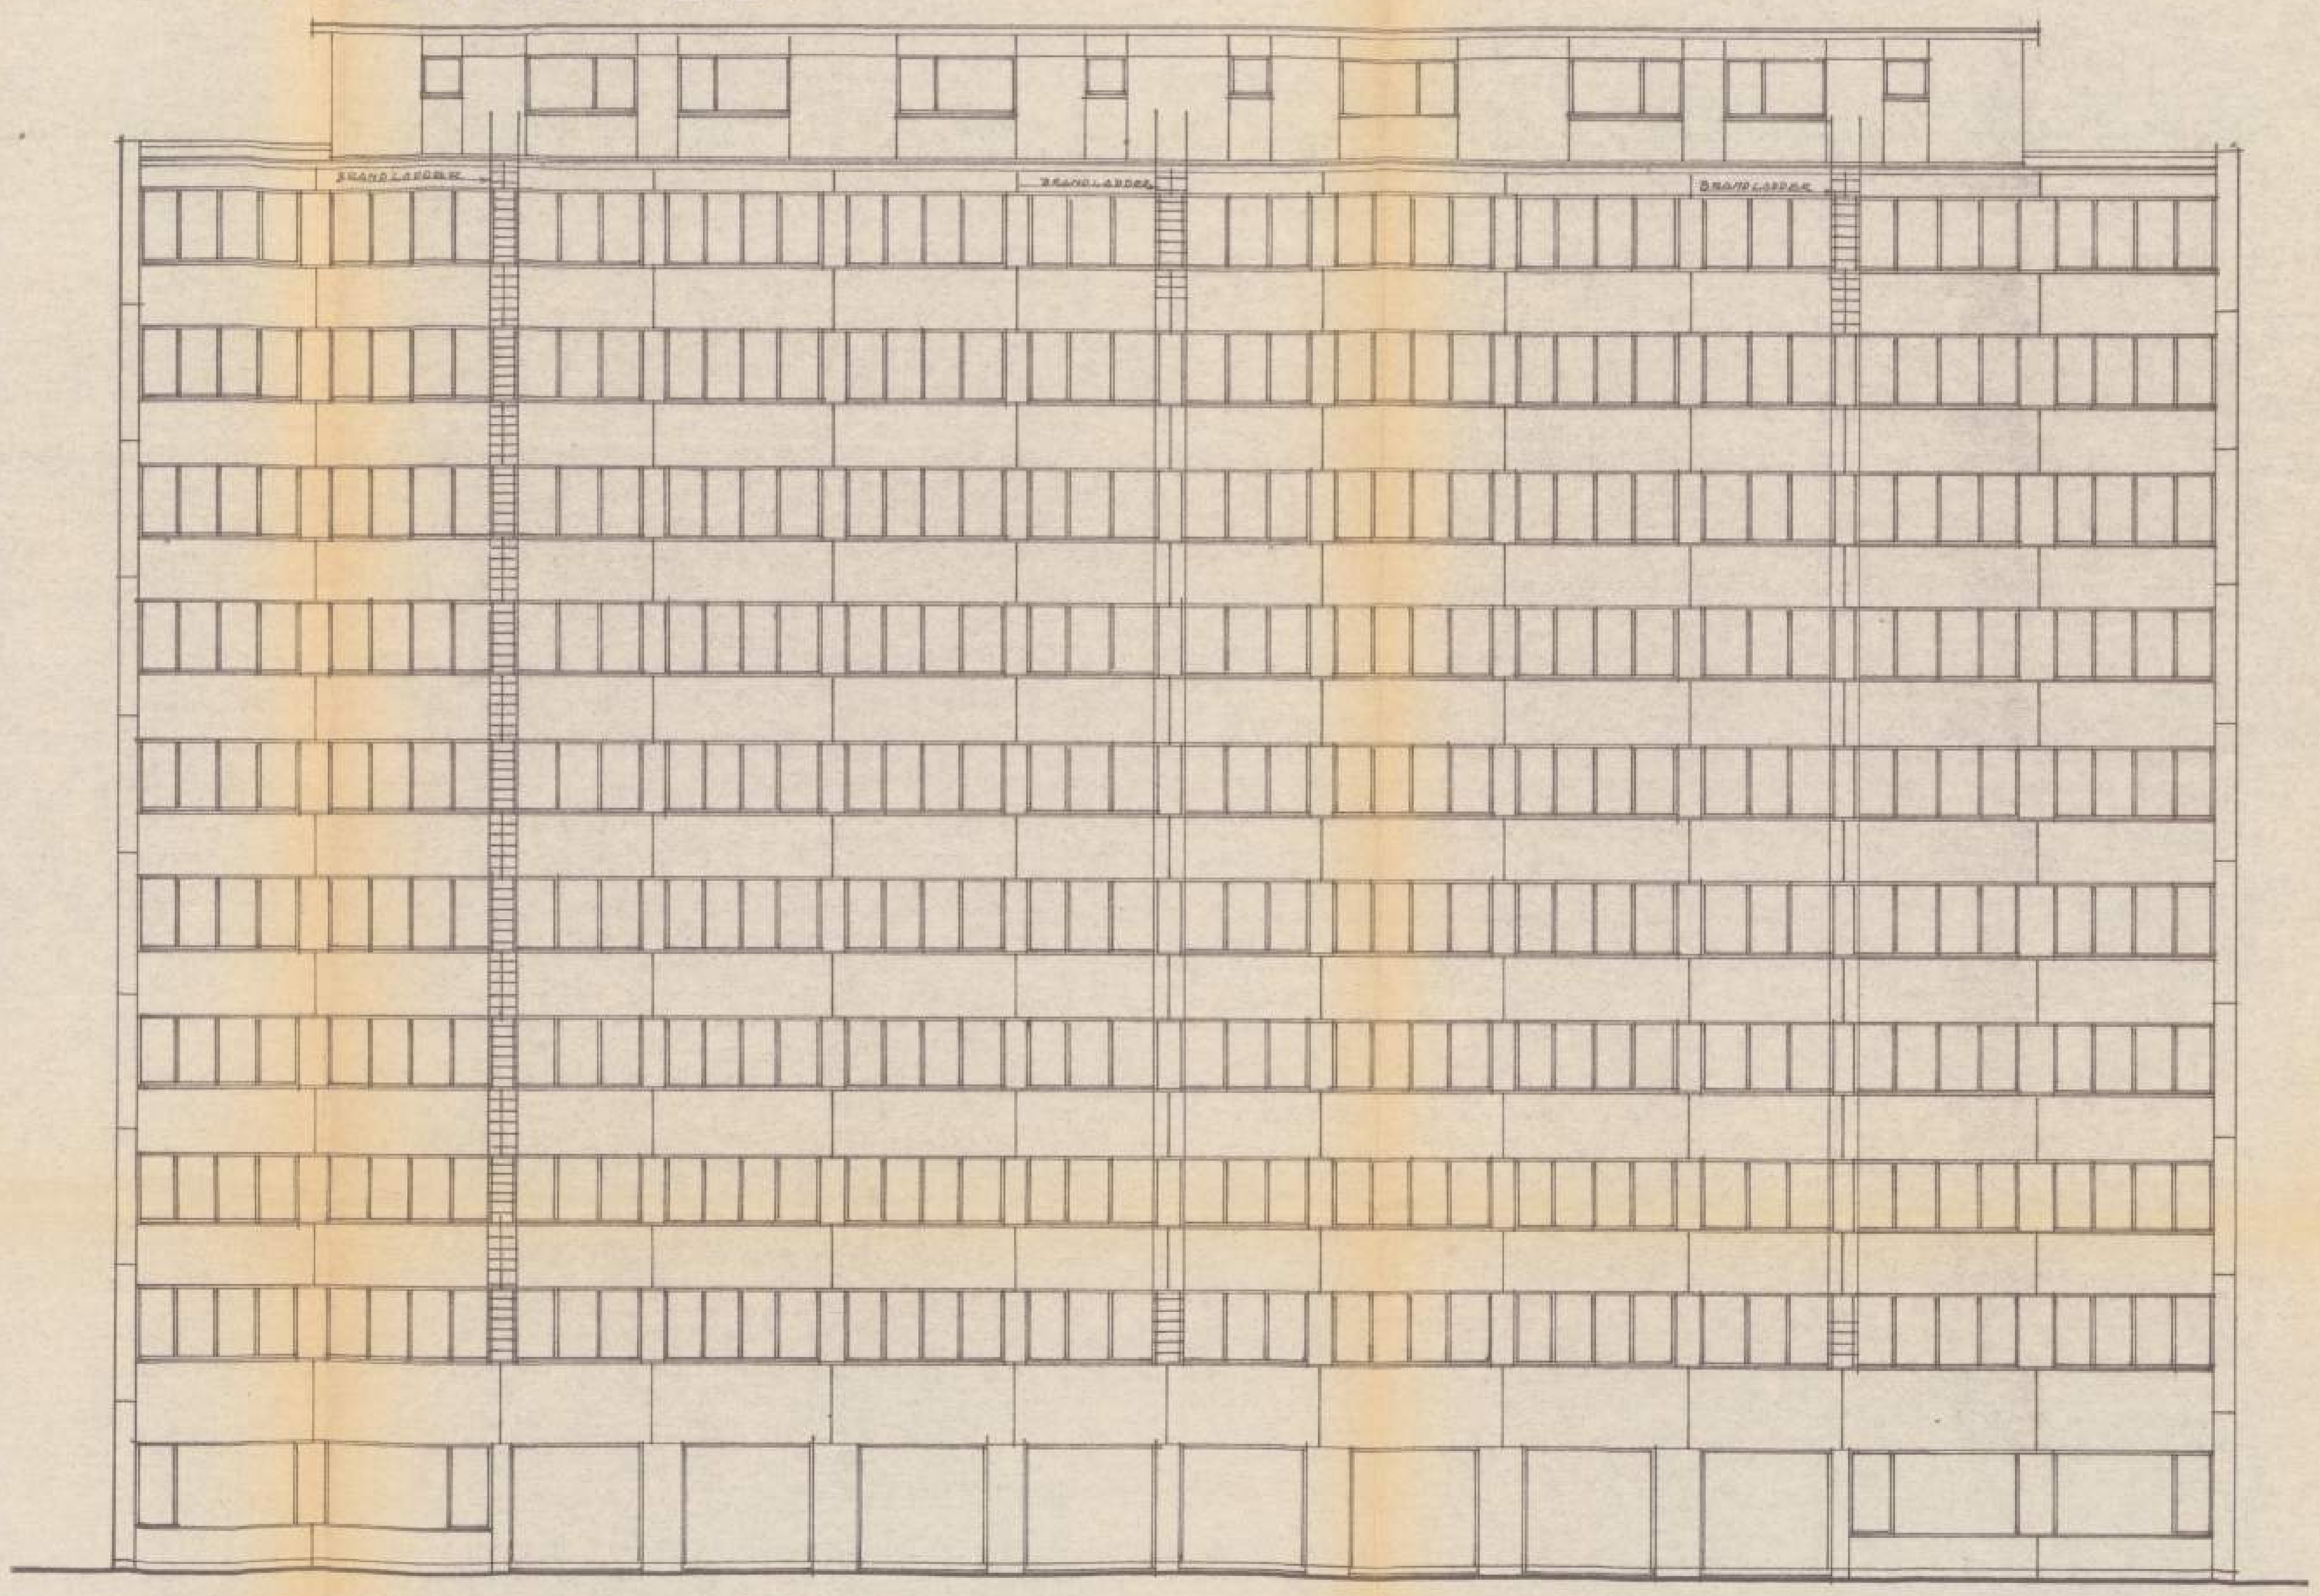

ACHTERGEVEL.

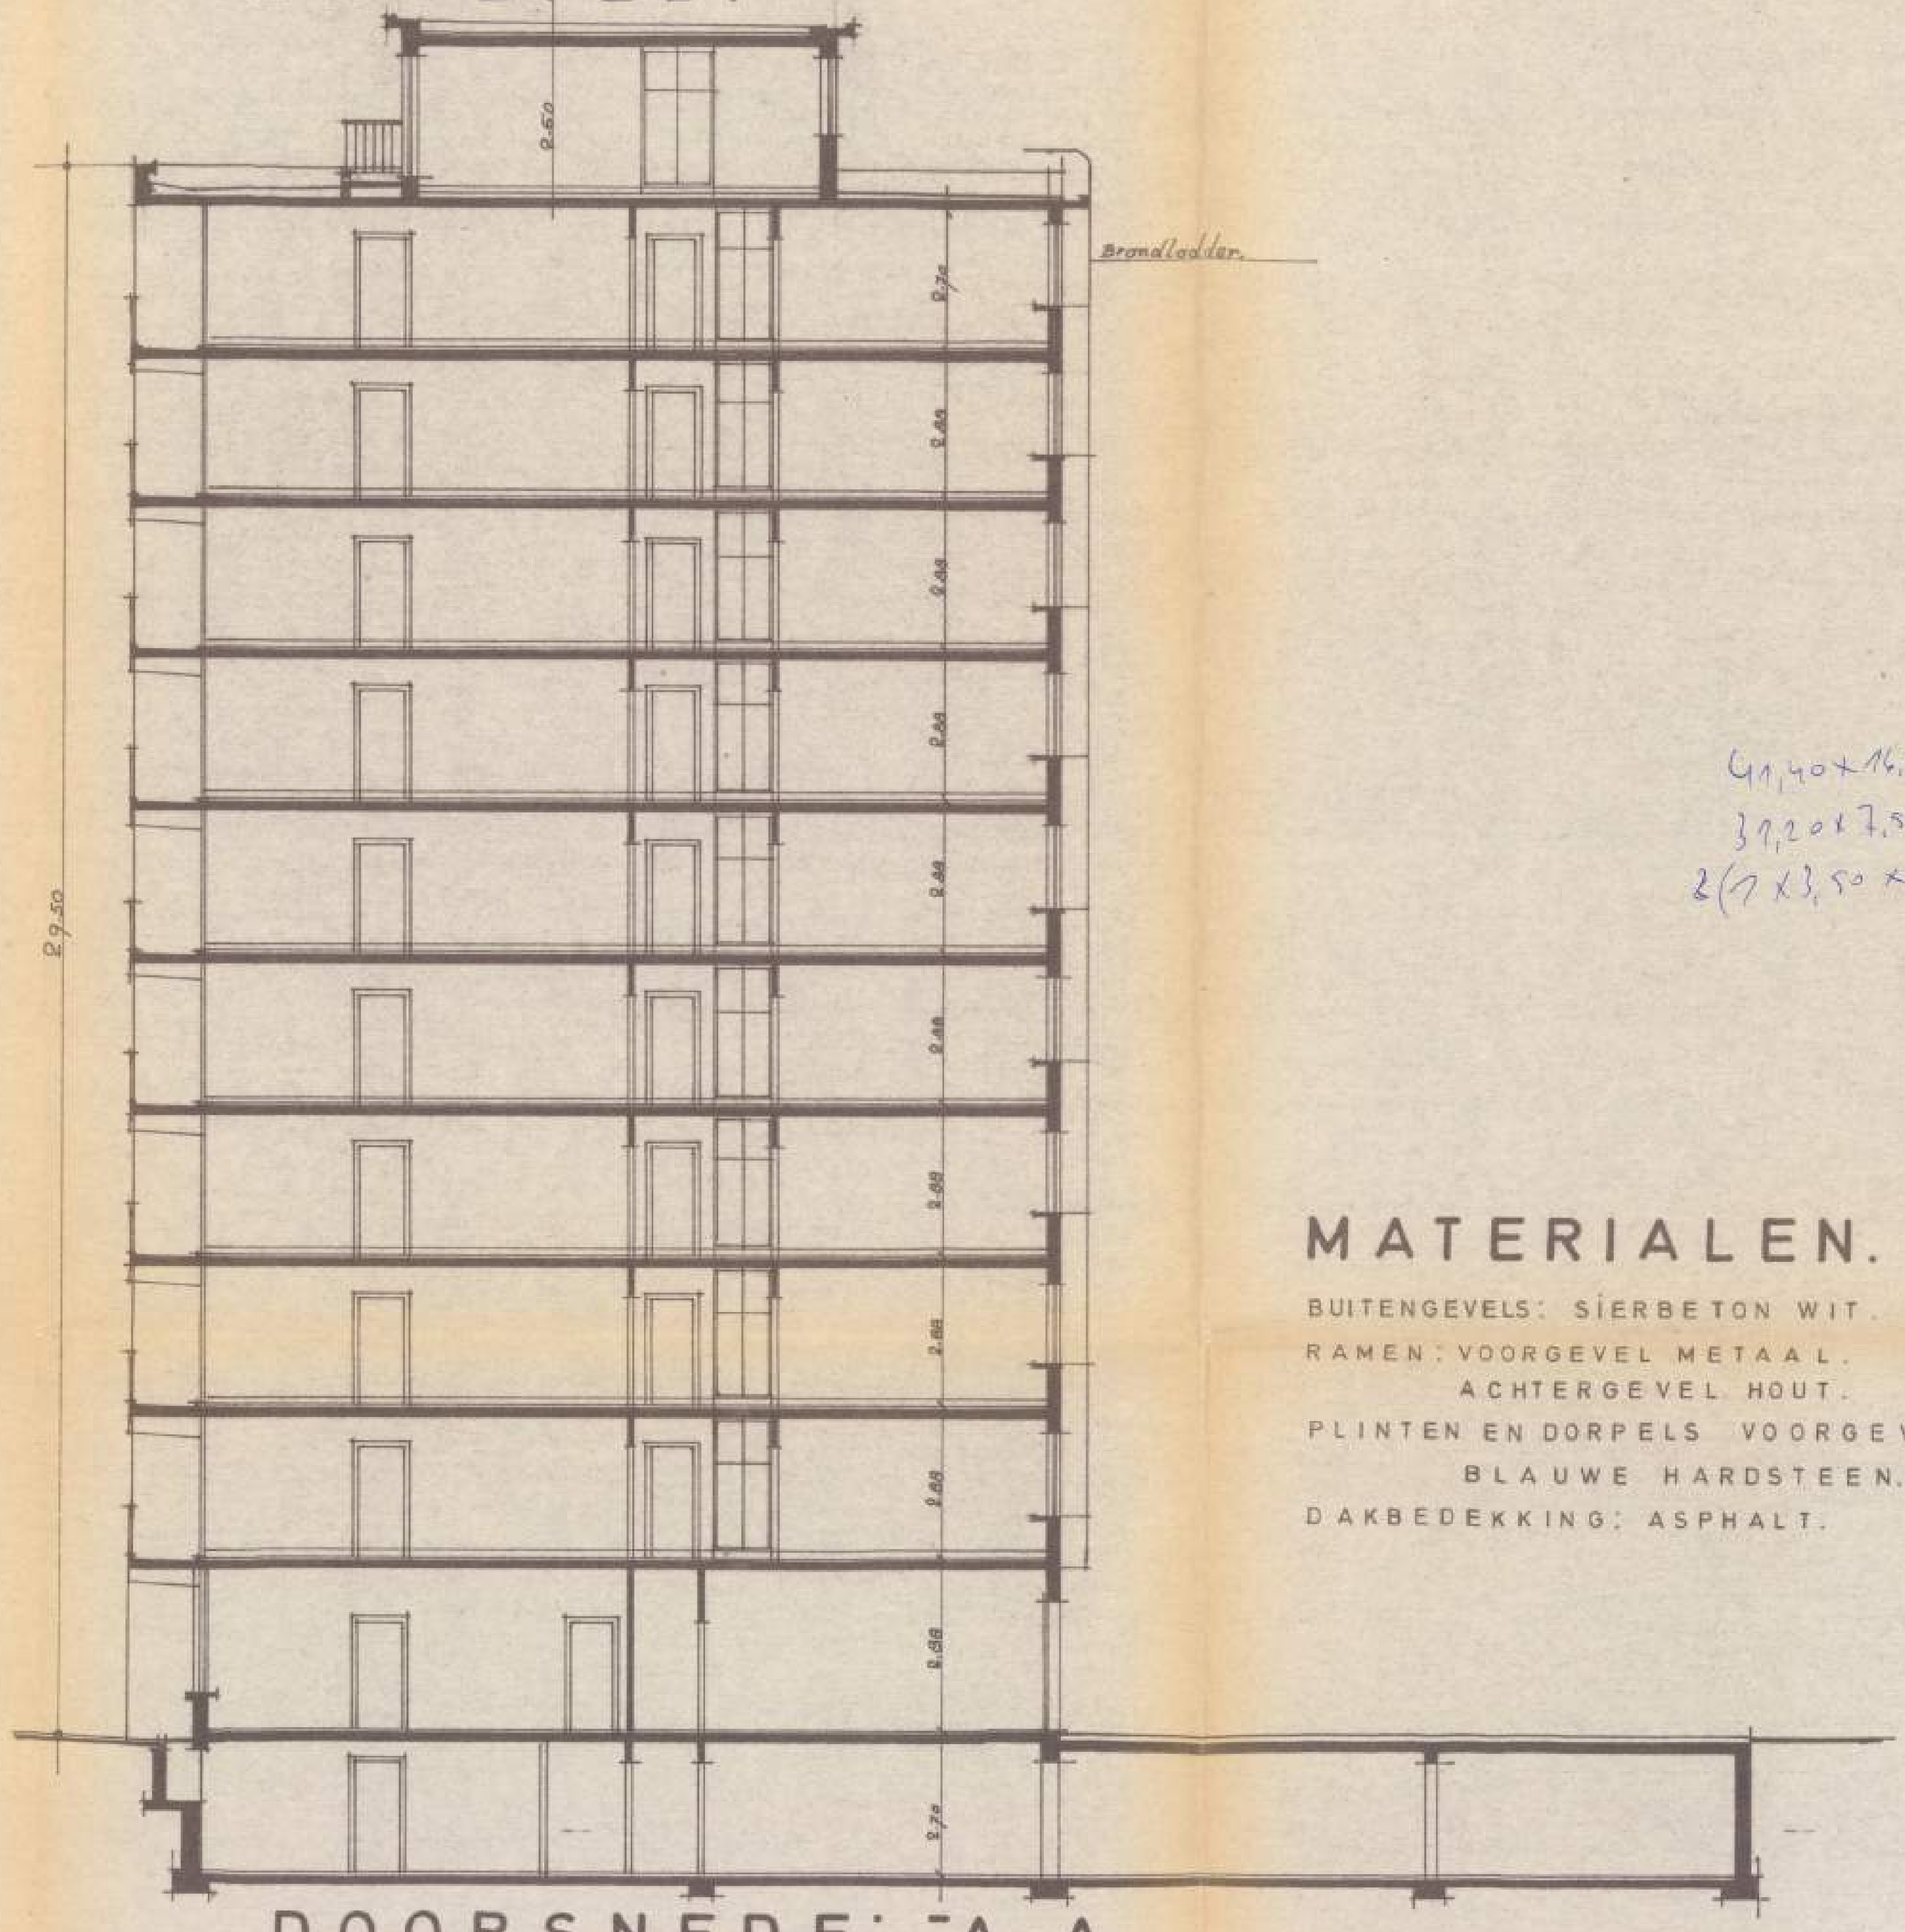

DOORSNEDE: A.A.

41,40 x 16,50 x 29 = 19810 M³
37,20 x 7,50 x 2,70 = 632 M³
2(1 x 3,50 x 2,70) = 19 M³
20.461 M³

MATERIALEN.

BUITENGEVELS: SIERBETON WIT.
RAMEN: VOORGEVEL METAAL.
ACHTERGEVEL HOUT.
PLINTEN EN DORPELS VOORGEVEL:
BLAUWE HARDSTEEN.
DAKBEDEKKING: ASPHALT.