STAD LEUVEN | 6de Afdeling Sectie B nrs.174N & 174M

Opgemeten op 28 juli 2020 en in plan gebracht door ondergetekende
Landmeter-Experten te Grobbendonk op 28 juli 2020

SB-V STUDIEBUREAU VERHAERT

OPMETINGSPLAN Schaal : 1/500

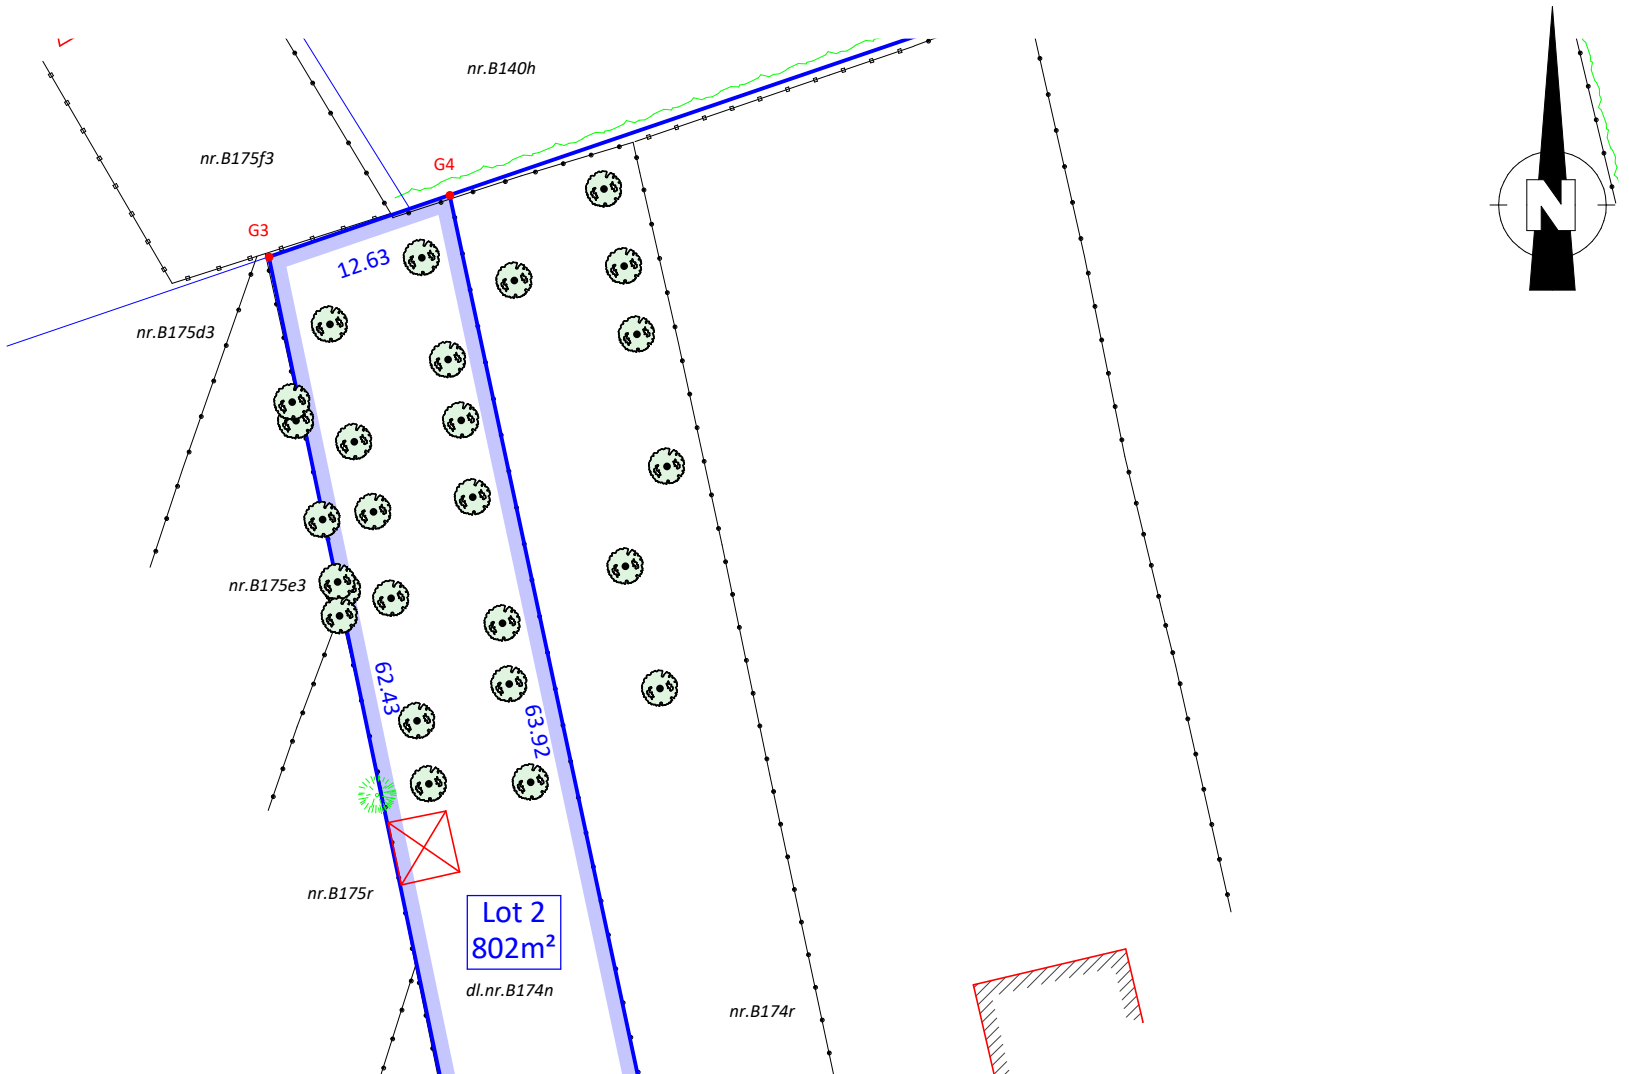

LEGENDE

- Afsluiter gas
- Afsluiter water
- Kast tv
- Straatkolk
- Putdeksel vierkant
- Inspectieput
- Electriciteitspaal
- Verlichtingspaal
- Verkeersteken
- Bestaande grenspaal
- Bestaande Fenopaal
- Loofboom
- Naaldboom
- Betonplanken
- Draadafsluiting
- Haag
- Houten planken
- Rand beplanting
- Solide constructies
- Lichte constructies

Grensbepaling:

- Opmetingsplan van Landmeter-Expert Michiels G. dd. 29-05-2018
- Opmetingsplan van Landmeter-Expert Artois J. dd. 16-09-2016
- Opmeting ter plaatse van de fysieke elementen zoals grenspalen, afsl., grachten,...

Coördinatenlijst – Lambert 72’

Nr	X	Y	Commentaar
G1	174519.03	179391.84	Grenspunt, (nog) niet gematerialiseerd
G2	174510.48	179432.82	Grenspunt, (nog) niet gematerialiseerd
G3	174497.73	179493.93	Grenspunt, (nog) niet gematerialiseerd
G4	174509.69	179498.01	Grenspunt, (nog) niet gematerialiseerd
G5	174523.05	179435.50	Grenspunt, (nog) niet gematerialiseerd
G6	174533.37	179387.21	Grenspunt, (nog) niet gematerialiseerd

PLAN NR.	SCHAAL :
01	1/500
Plangrootte : A3	Eenheid: m

Algemene administratie van de
PATRIMONIUMDOCUMENTATIE
OPMETINGEN & WAARDERINGEN
Referentienummer:

De Landmeter-experten:
handelend voor SB-V bvba,
Kasteelstraat 9, 2280 Grobbendonk

Paul Verhaert,
Beëdigd voor de rechtbank van Eerste Aanleg te Turnhout
ID. nr. tableau : LAN 040257

Stijn Geens,
Beëdigd voor de rechtbank van Eerste Aanleg te Antwerpen
ID. nr. tableau : LAN 171718
Ref : TPV - 2890