
Wiring Diagram

SOLECO
FOTOVOLTAÏSCHE ZONNEPANEEL SYSTEMEN

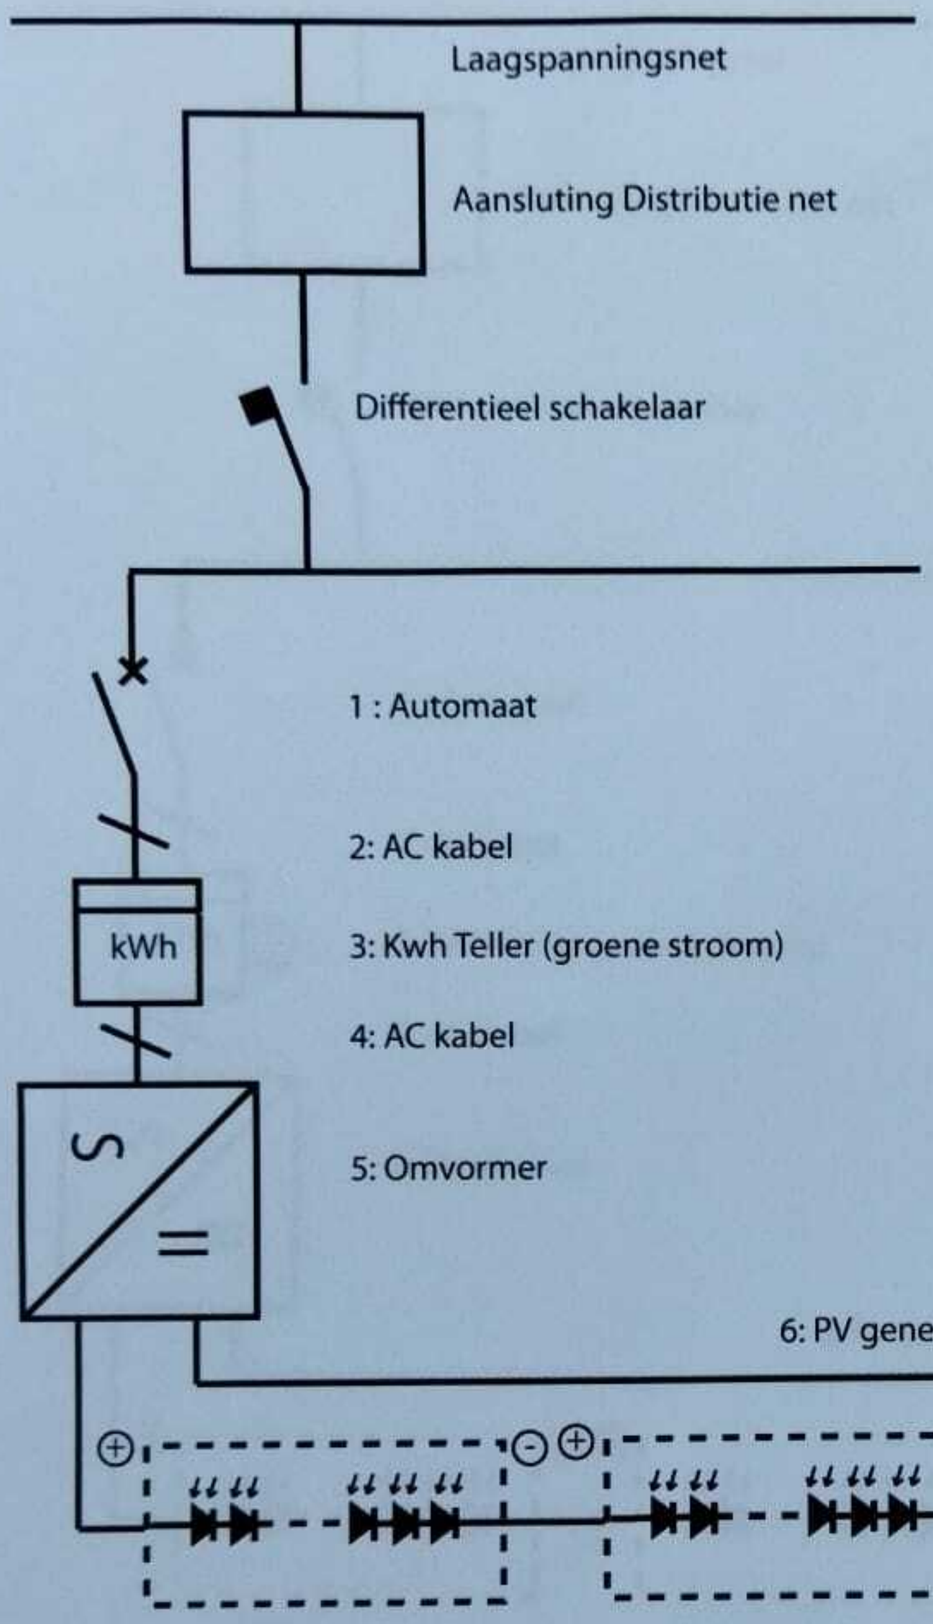

Installateur: SOLECO bvba
Industrieweg Noord 1102A
3660 Opglabbeek
GSM: 089 41 51 00 Email: info@soleco.be

Installatie Adres: Lauryssens - Embrechts
Jozef Simonslaan 17
2300 Turnhout
Order Nr.: OR665; Offer Nr.: OF6092

Stempel + Handtekening Keuringsinstantie

Handtekening Elektricien

Handtekening Klant

nr	omschrijving	nr	type
1	Automaat	1	20A 2P
2	AC kabel	1	VVB 3G2,5
3	kWh teller		
4	AC kabel	1	VVB 3G2,5
5	Omvormer	1	SMA Sunny Boy 3000
6	PV Panelen		GESolar GES-P2225 225WP

info@soleco.be www.soleco.be

Industrieweg Noord 1102A 3660 Opglabbeek T 089 41 51 00 F 089 51 14 96 KBC 735-0204766-84 BTW 870.995.167 10.26.01