

Keuringsverslag van een elektrische laagspanning- en zeer lage spanningsinstallatie

CONFORM

Datum keuring: 29/08/2024

Inspecteur: Danny Verstraete

Mentor:

Installateur: David adamek

ID-label:

B.T.W. nr.: BE 0790 836 446

Klantreferentie:

Merk en type meettoestel: Metrel MI 3102
BT

Serienummer: 23120896

Datum verslag: 29/08/2024

Plaats van het onderzoek

Straatnaam	Vennestraat
Huisnummer	33
Busnummer	
Postcode	3600
Gemeente	Genk
Land	België

Eigenaar

Naam	Tom Robyns
Straatnaam	Vennestraat
Huisnummer	33
Busnummer	
Postcode	3600
Gemeente	Genk
Land	België

Installateur

Naam	David adamek
BTW nr.	BE 0790 836 446
Telefoonnummer	0484149147
E-mail	David_adamek@Outlook.com

Type : woning

EAN : 541449206006215766

Teller Nr. : 1SAG1100294919

Afbeelding schakel- en verdeelbord:



Aard onderzoek:

Gelijkvormigheidscontrole van een nieuwe huishoudelijke installatie volgens (KB 08/09/2019) - AREI Boek 1 - 6.4. en 4.2.4.3.

Is de installatie aangevat voor
01/06/2023?

Nee

Netbeheerder: FLUVIUS

Spanning: 1N400V

Meter / bord verbinding: 10 mm²

Max beveiliging: 40 A

Aantal borden: 1

Aantal kringen: 17



Aardelektrode: Verticaal of schuin in de grond gedreven staven, pennen of geleiders

Ri algemeen: 68 MΩ

RE: 25,2 Ω

OK

OK

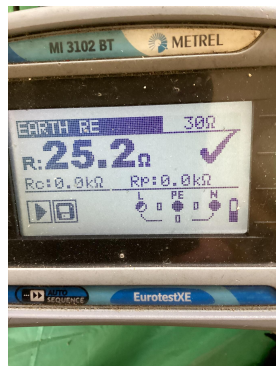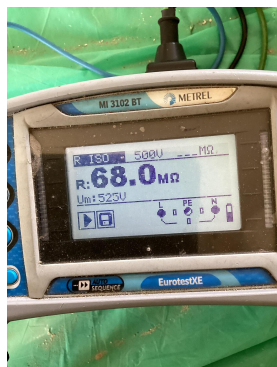

DIFFERENTIEELSTROOMINRICHTING

IΔ (mA)	In (A)	In - andere (A)	I _t	Type	Beveiligde kringen	Test	x 2,5
300	40		22,5kA2s (3000A)	A	Alle	OK	OK
30	40		22,5kA2s (3000A)	A	8	OK	OK
30	40		22,5kA2s (3000A)	A	5	OK	OK

BESCHRIJVING INSTALLATIE

Aantal kringen	Curve	Bescherming IN (A)	(andere)	P	Sectie (mm ²)
10	C	20		2	2,5
3	C	16		2	1,5
1	C	32		2	6

Visueel nazicht (algemeen)	OK	Directe aanraking	OK	Indirecte aanraking	OK
Aansluitingen	OK	schema in bijlage door Aceg vzw	NA		
Equipotentiale verbindingen	OK	Doorsnede geleiders	OK		
Continuïteit	OK	Verlichting / toestellen	OK		

OPMERKINGEN - INBREUKEN - NOTA'S

nota/note 2 Geen inbreuken vastgesteld.

BESLUIT

- De elektrische installatie voldoet aan de voorschriften van het KB 08/09/2019 - AREI Boek 1. Het volgende controlebezoek is te voorzien voor 29/8/2049
- De nodige maatregelen werden genomen, zodat de ingangsklemmen van de automatische differentieelstroominrichting, geplaatst aan het begin van de installatie, ontoegankelijk zijn gemaakt door verzegeling.
- Het (de) eendraadsschema(s) en het (de) situatieplan(nen) werd(en) door het erkend organisme voor gezien getekend.

Deze pdf-versie van het keuringsverslag is de originele versie en mag worden verspreid..

Aantal bijlage(n):

VRIJGAVE VAN HET KEURINGSVERSLAG

De inspecteur Danny Verstraete

Danny Verstraete
ACEG VZW - #362

Plichten van de eigenaar, beheerder, huurder voor de installatie onderworpen aan het AREI Boek 1 afdeling 9.1.2.

Het verslag dient te worden bewaard in het dossier van de elektrische installatie.

Elke wijziging dient te worden vermeld in het elektrisch dossier.

Elk ongeval overkomen van personen en te wijten, rechtsreeks of onrechtstreeks, aan de aanwezigheid van de elektrische installatie dient onmiddellijk meegedeeld te worden aan de algemene Directie Energie van de Federale Overheidsdienst Economie.

Kwaliteit

De reproductie van dit document is enkel toegelaten in zijn integrale vorm en enkel met het schriftelijk akkoord van het controleorgaanisme en de aanvrager.

De keuring beperkt zich tot de zichtbare en normaal toegankelijke delen van de installatie.


Voor vragen of algemene voorwaarden verwijzen wij graag naar www.aceg.be


BE53 0689 0209 2953 | BTW BE0839.866.481

Stappenplan voor een installatie die conform is:

Stap 1	Stap 2	Stap 3	Stap 4
Lees dit proces-verbaal zorgvuldig en besteed aandacht aan de eventuele nota's	Als u grote wijzigingen of uitbreidingen aan de installatie aanbrengt, moet u deze laten controleren.	De volgende periodieke keuring is voorzien voor 29/8/2049	ACEG staat tot uw dienst voor alle noodzakelijke keuringen.



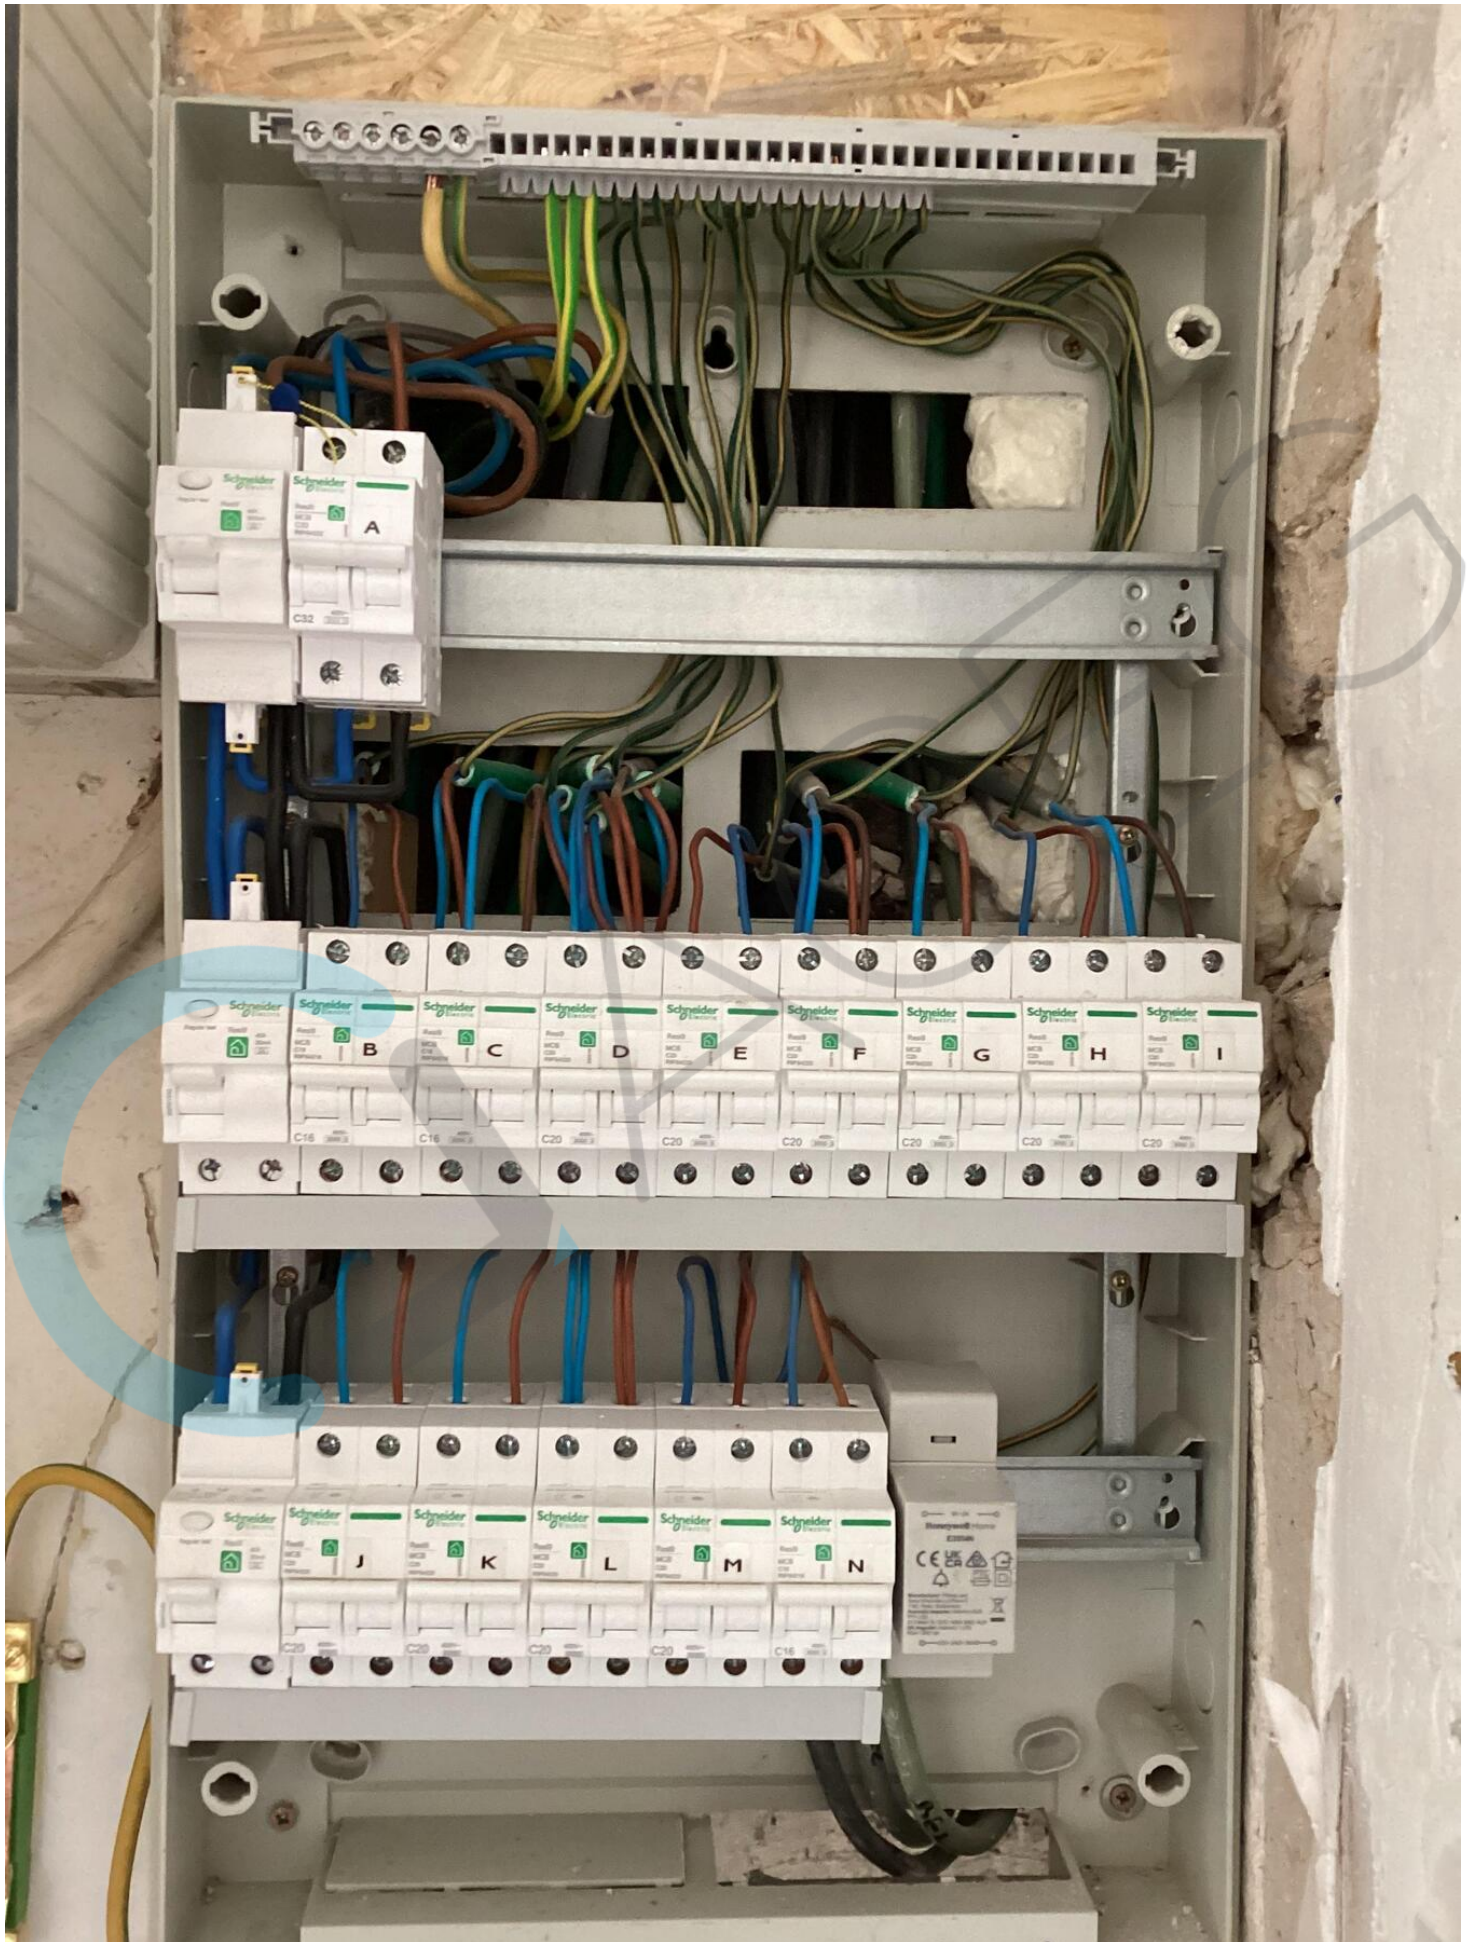

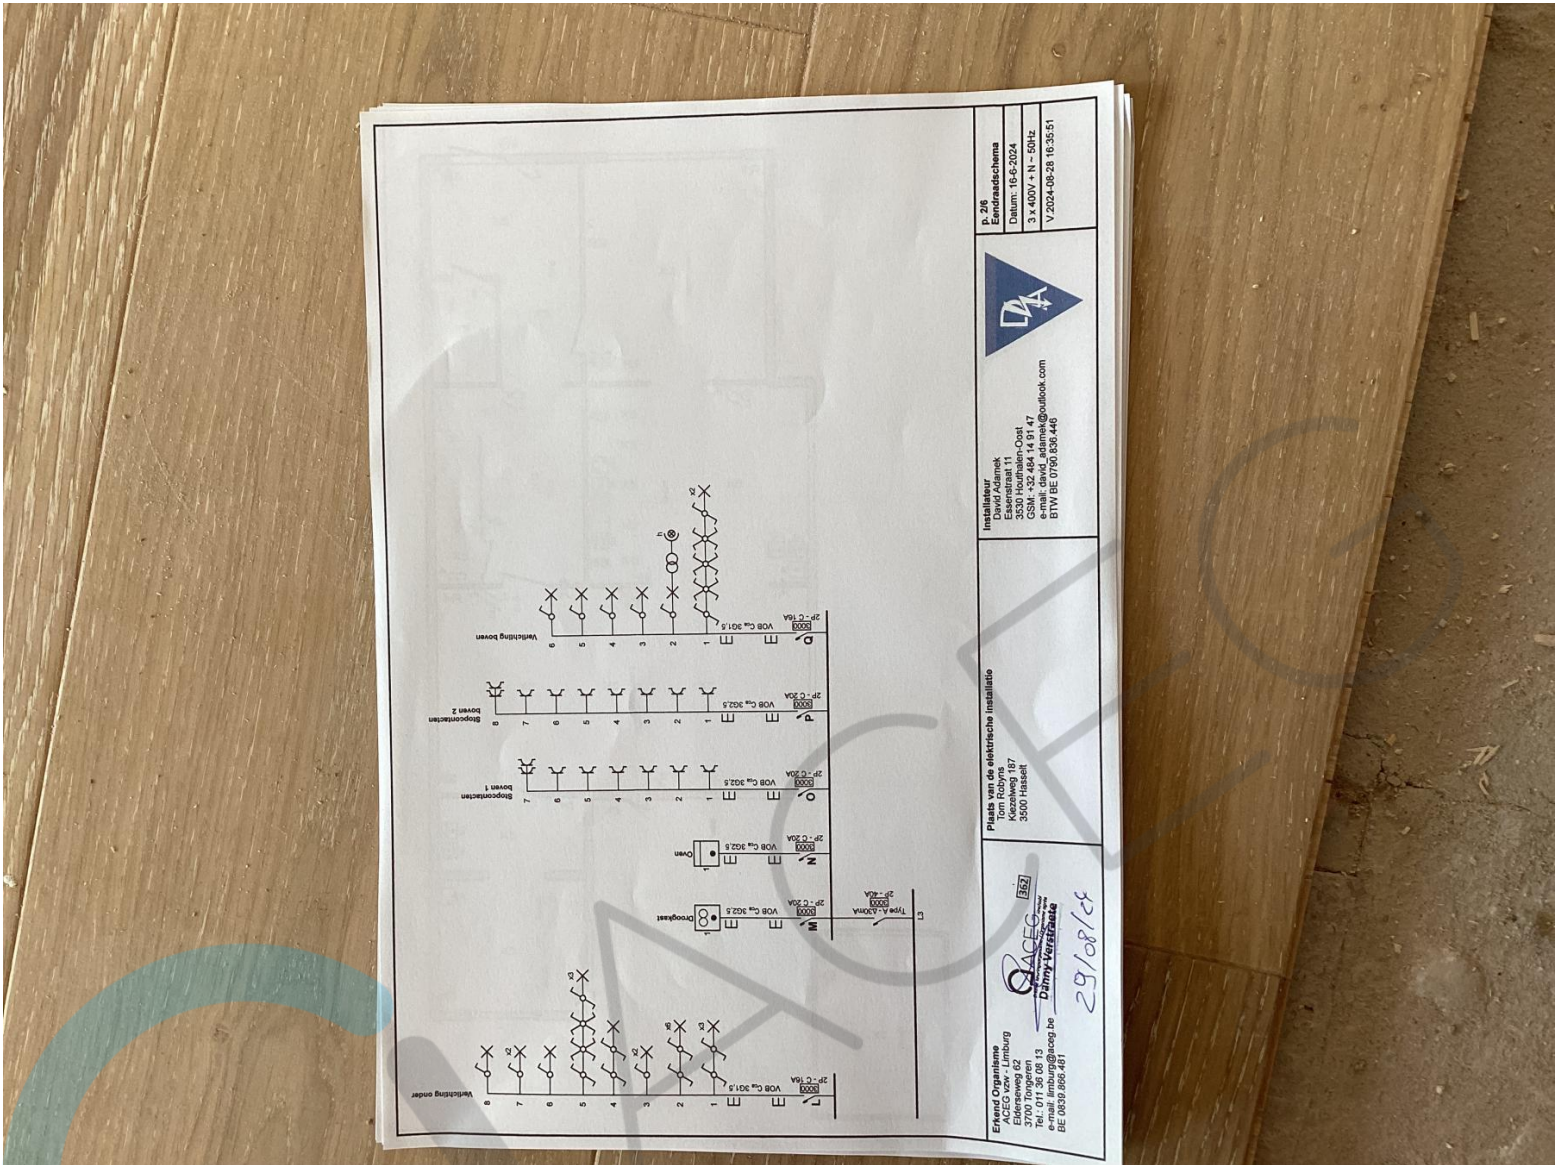

p. 2/6
 Eindraadschema
 Datum: 16-6-2024
 3 x 400V - N - 50Hz
 V.2024-09-28 16:35:51



Installateur
 David Adamek
 Essenstraat 11
 Oost
 GSM: +32 484 14 91 47
 e-mail: david_adamek@outlook.com

 3500 Hasselt


29/08/24



✓ Elektriciteit

Aardgas


EAN - nummer


Appartement:

5 4 1 4 4 9 2 0 6 0 0 6 2 1 5 8 6 6

4944113-2020

fluvius.
Alle info
www.fluvius.be
Gasgeur?
0800 65 0 65
Onderbreking of defect?
078 35 35 00

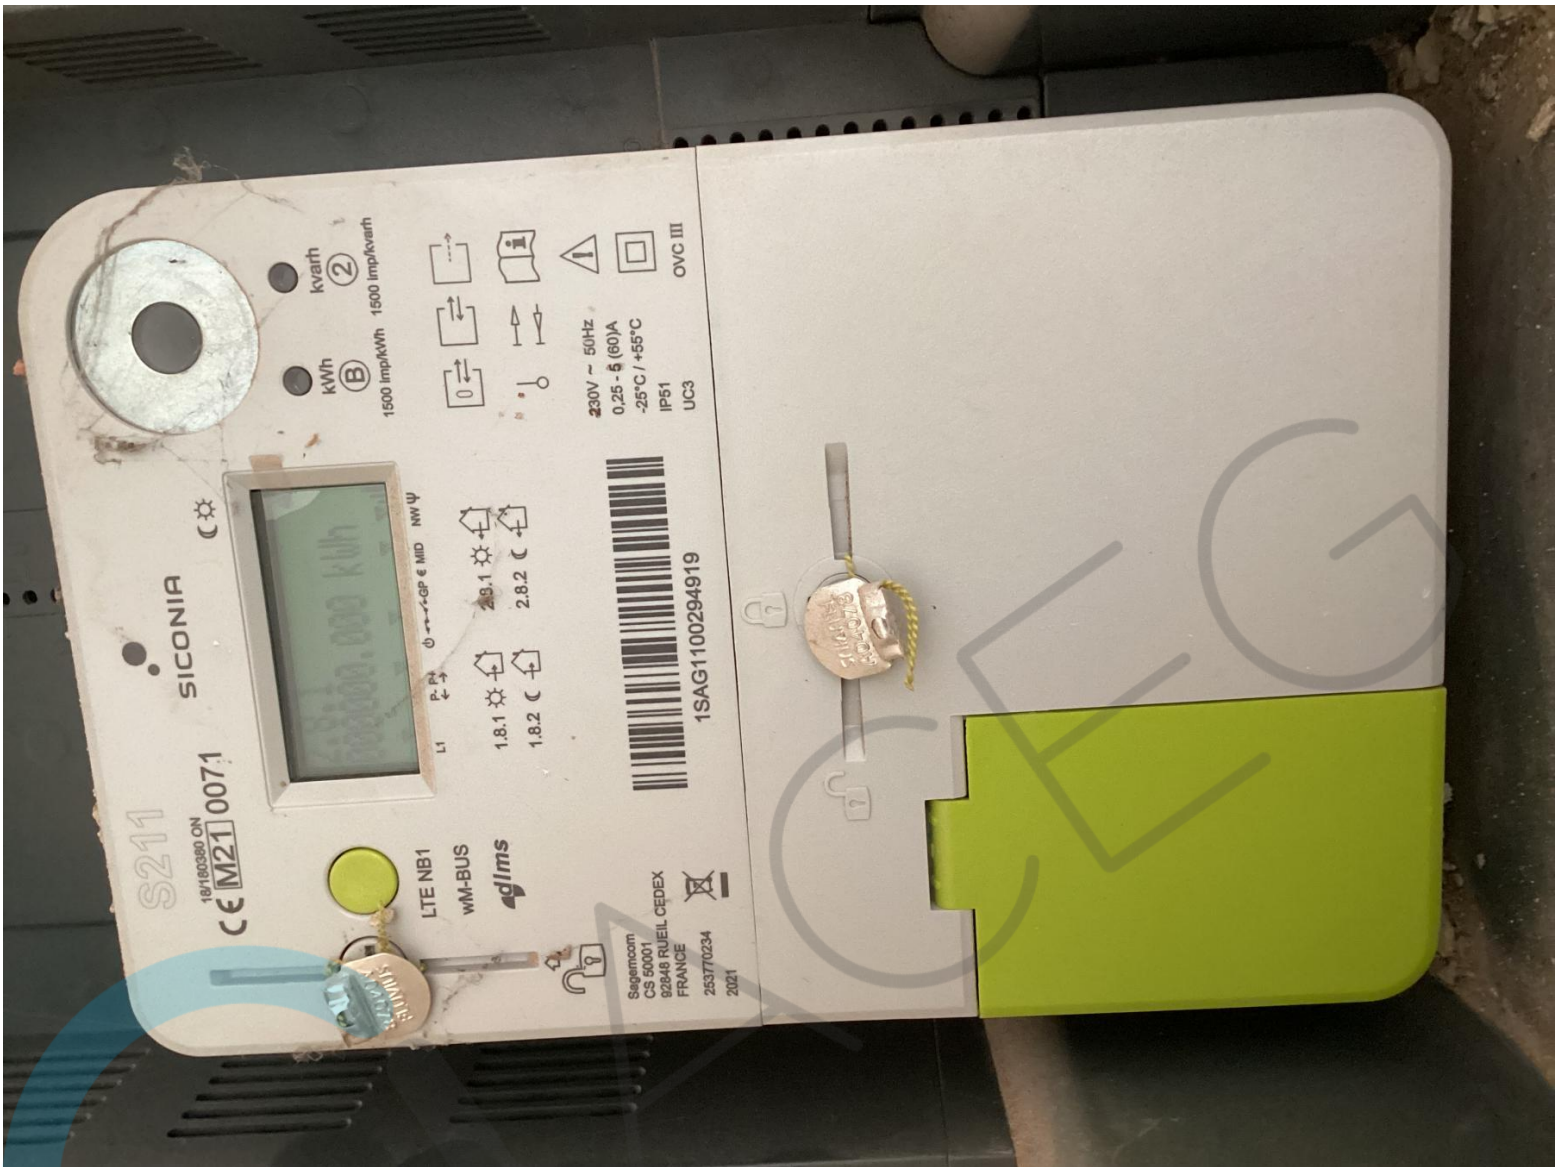

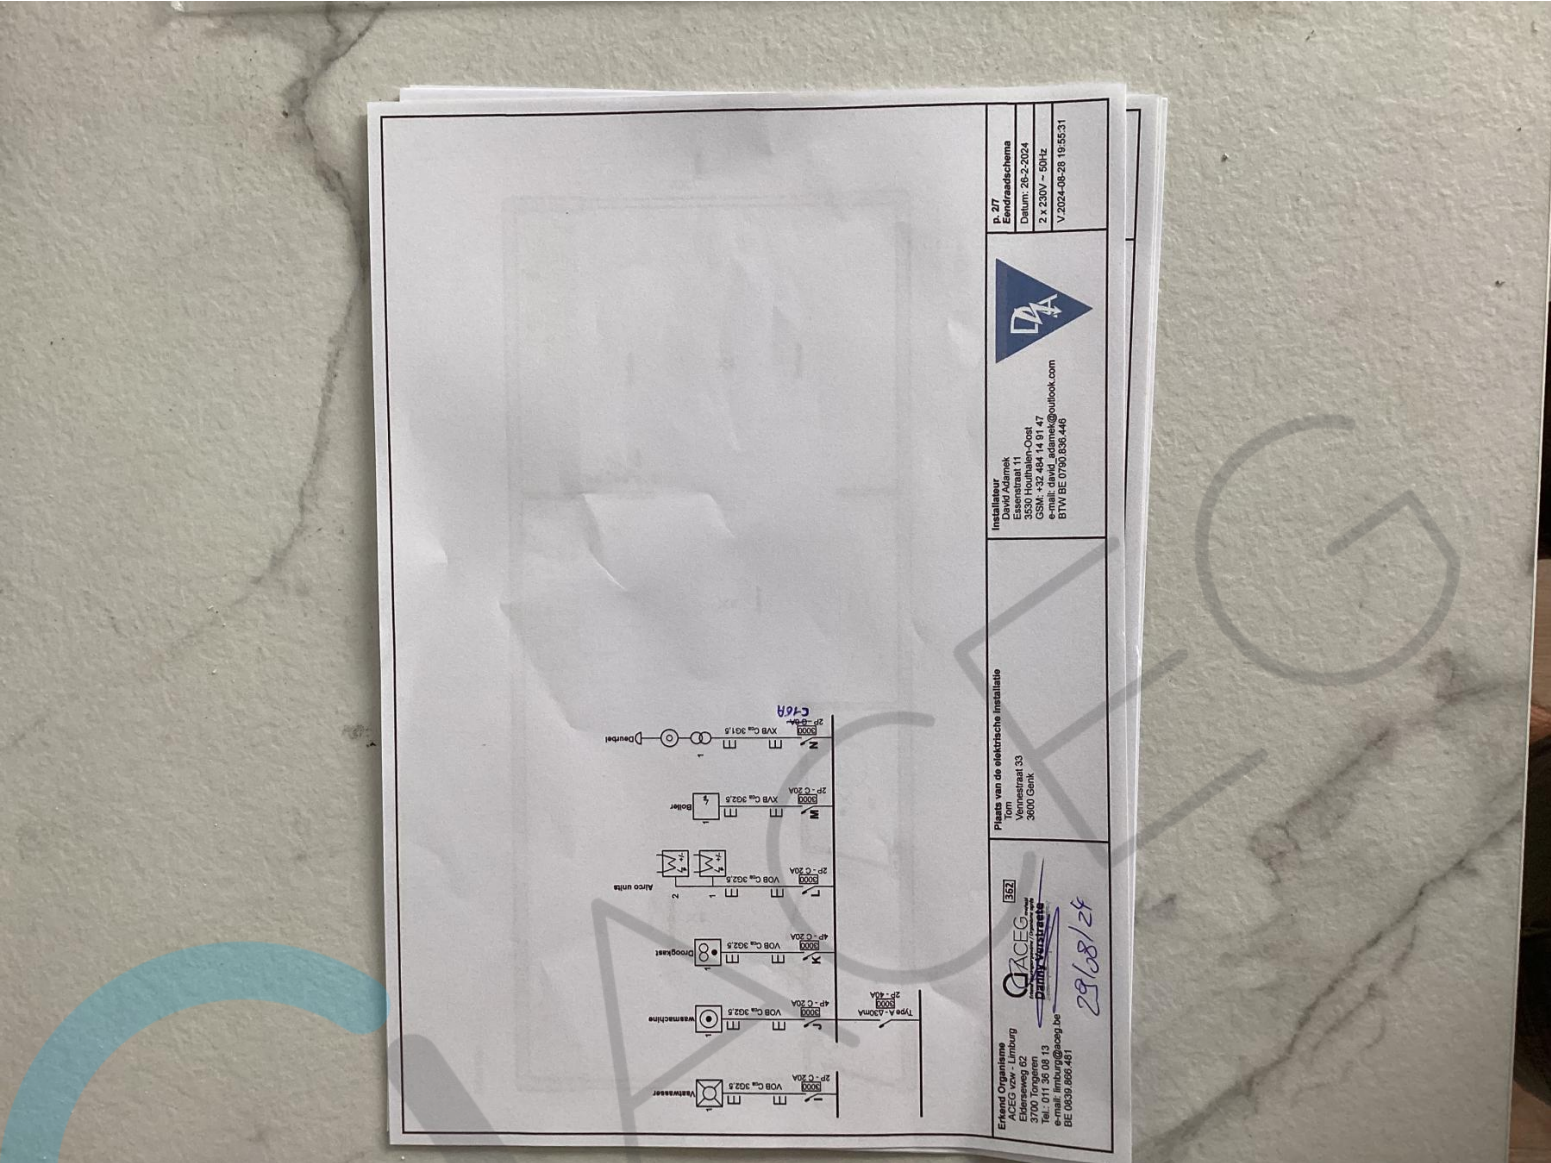

p. 27
 Eindradschema
 Datum: 26-2-2024
 2 x 230V - 50Hz
 V.2024-08-28 19:55:31




Installateur

Plaats van de elektrische installatie
 Tom


BEZ
ACEG
 29/08/24

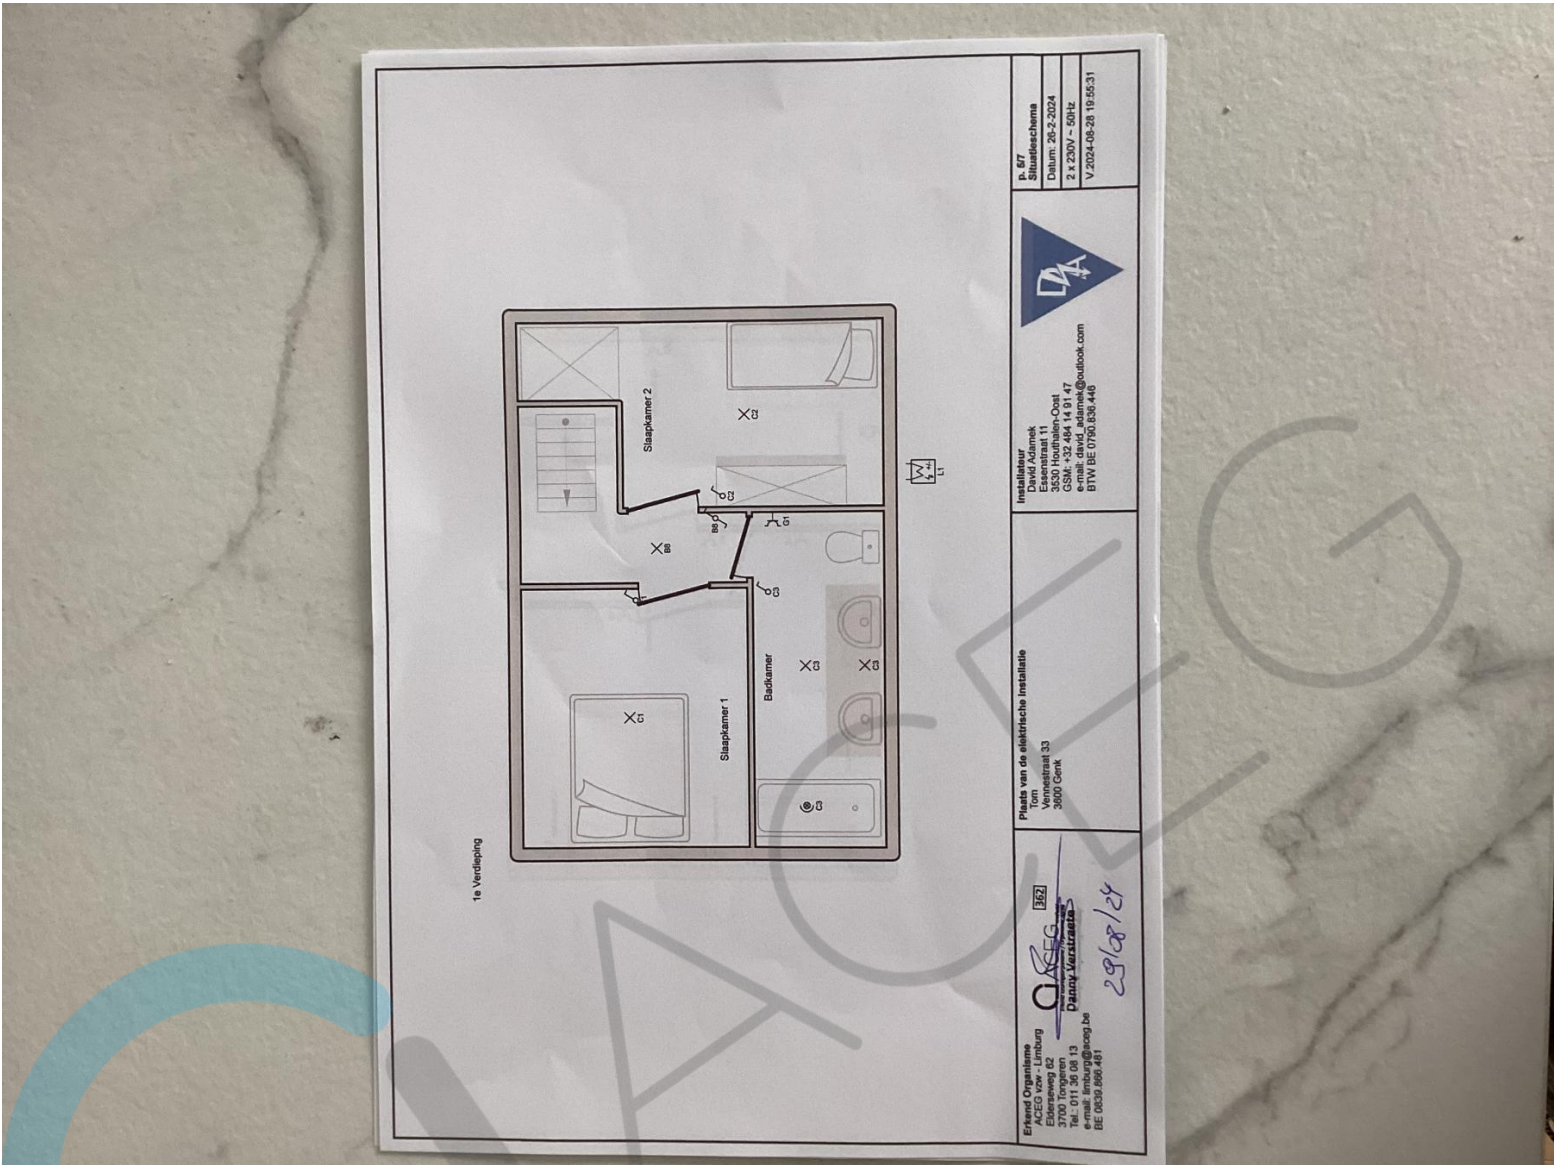


P. 077
 Datum: 26-2-2024
 2 x 200V ~ 50Hz
 V. 2024-08-28 19:55:31



Installateur
 Essenestraat 11
 3630 Houhelen-Oost
 België
 BTW BE 0790.838.448


Plaats van de elektrische installatie
 Vennestraat 33
 3800 Genk

Erkend Organisme
 ACEG vzw - Limburg
 3700 Tongeren
 Tel.: 011 36 08 13
 e-mail: limburg@acog.be
 BE 0839.889.461

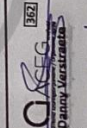

Danny Verstraten
 29/08/24



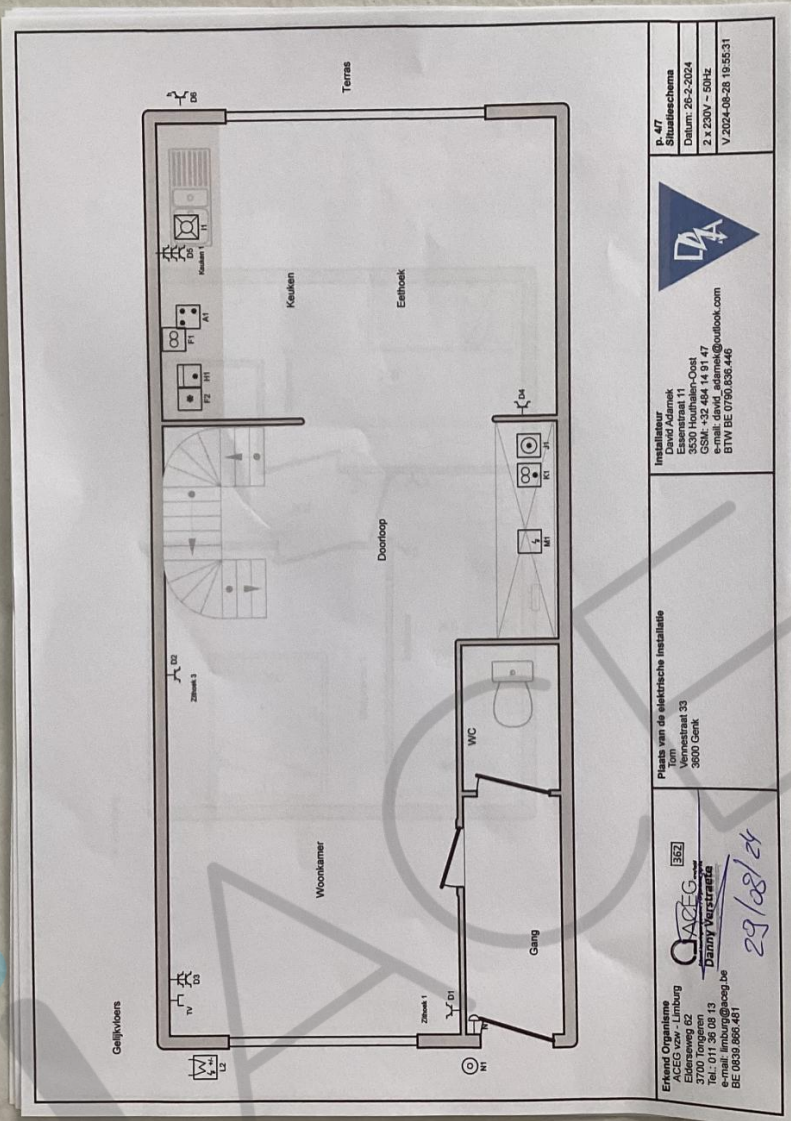

P. 47
 Situatieschema
 Datum: 26-2-2024
 2 x 230V - 50Hz
 V.2024-08-28 19:05:51




Installateur
 David Adamek
 5530 Houthalen-Oost
 GSM: +32 484 14 91 47
 e-mail: david_adamek@outlook.com
 BTW BE 0780.030.146

Plaats van de elektrische installatie
 Tom
 Wemestraat 33
 3000 Geuk

 e-mail: limburg@aceg.be
 BE 0839.898.481

QAGEG
 Danny Verstraete
 29/08/24

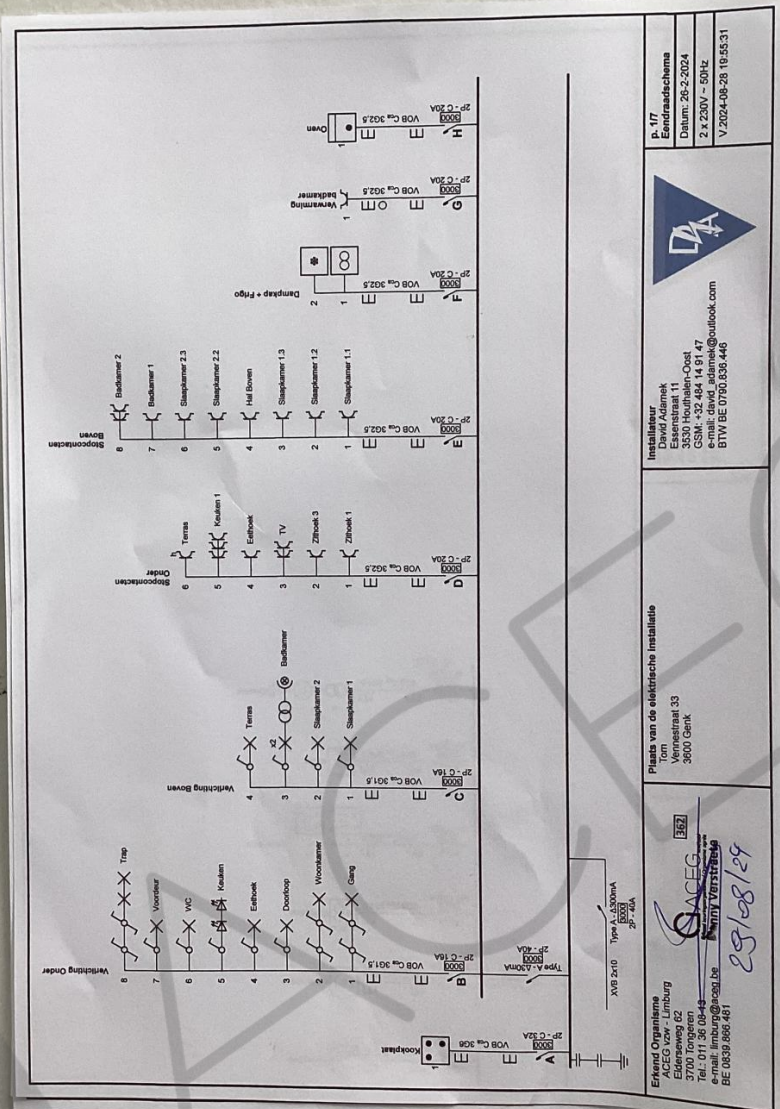


Erkend Organisme
 Edersweg 62
 3700 Tongeren
 BE 0839 856 481

Plaats van de elektrische installatie
 't Ron
 Vennestraat 33
 3900 Genk

Installateur
 David Adamek
 Essenestraat 11
 3530 Houhelen-Oost
 e-mail: david_adamek@outlook.com
 BTW BE 0760.838.446

P.177
 Datum: 26-2-2024
 2 x 230V ~ 50Hz
 V.2024-08-28 18:45:31

SAEGE
 29/08/24

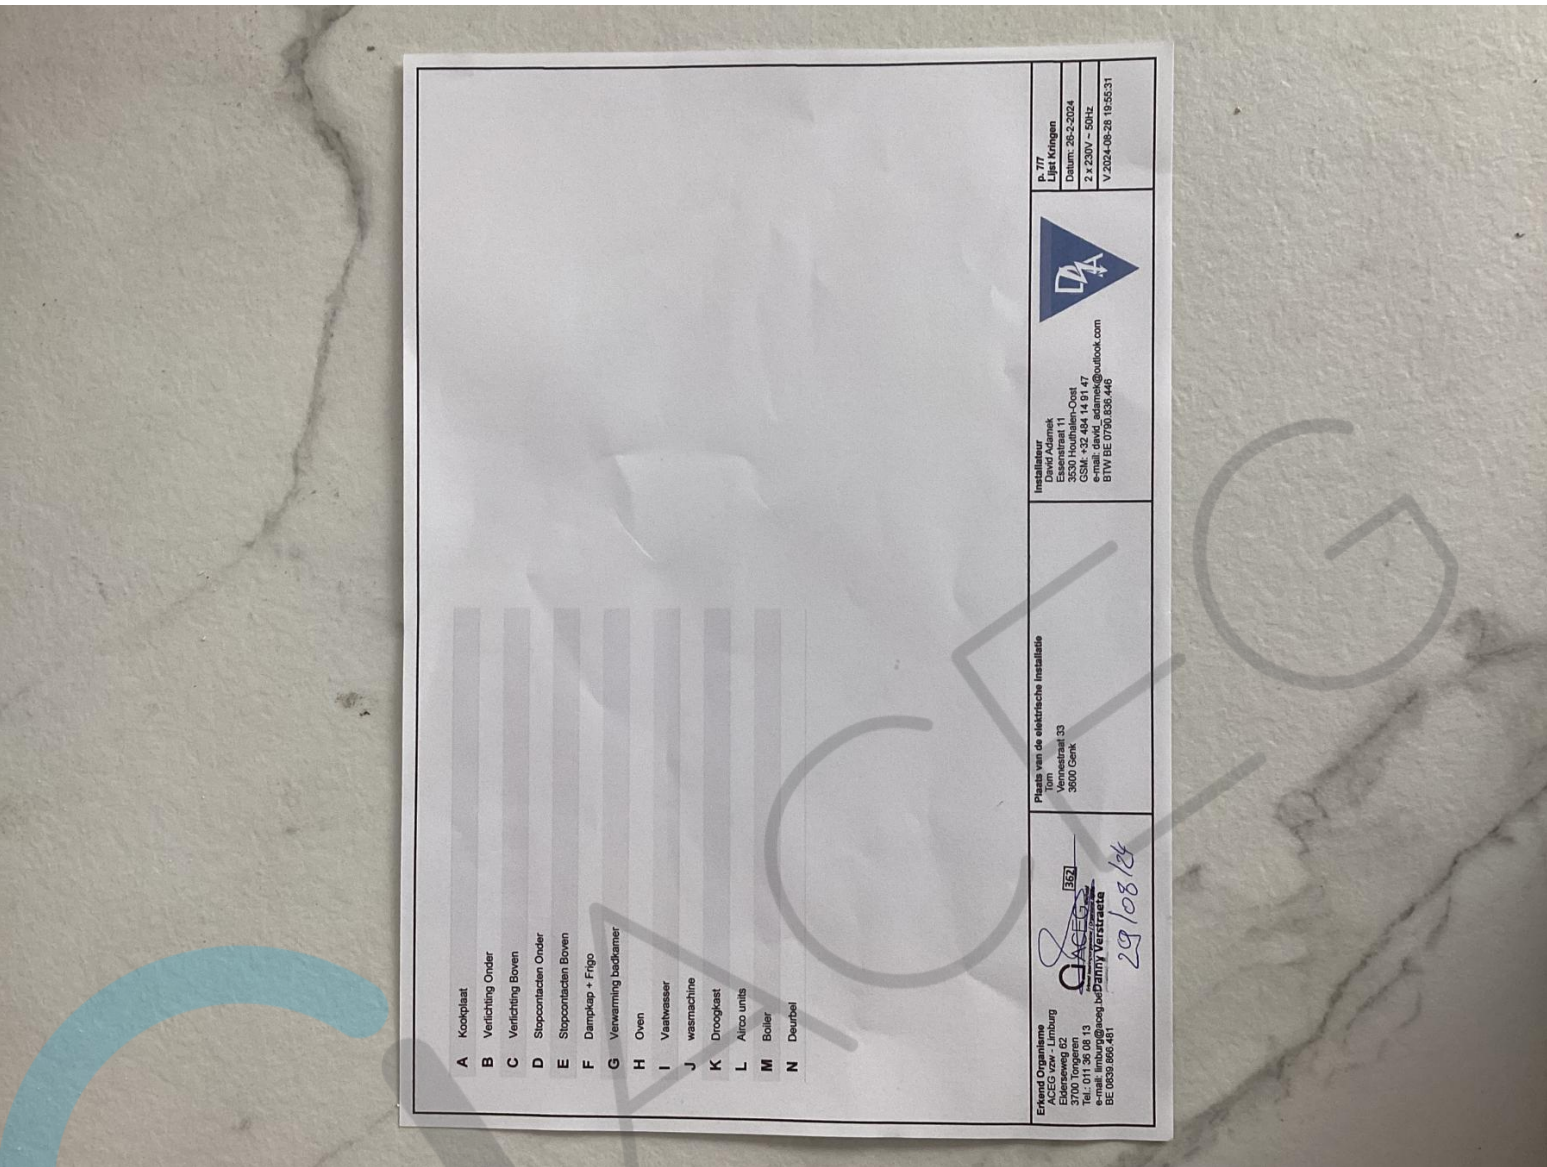

- A Kookplaat
- B Verlichting Onder
- C Verlichting Boven
- D Stopcontacten Onder
- E Stopcontacten Boven
- F Dampkap + Frigo
- G Verwarming bodiemer
- H Oven
- I vaatwasser
- J wasmachine
- K Droogkast
- L Alizo units
- M Boiler
- N Deurbel

Erkend Organisme
 ACEG zvw - Limburg
 3700 Tongeren
 Tel.: 011 36 08 13
 e-mail: limburg@aceg.be
 BE 0693 8661 481


ACEG
 157
 Danny Verstraete
 29/08/24

Plaats van de elektrische installatie
 Tom
 3800 Geuk

Installateur
 David Ademaek
 3530 Houhalem-Oost
 GSM: +32 494 14 91 47
 david.ademaek@outlook.com
 BTW BE 0709.838.460



p. 177
 Lijst Kringsen
 Datum: 26-2-2024
 2 x 230V ~ 50Hz
 V/2024-08-26-19:55:31

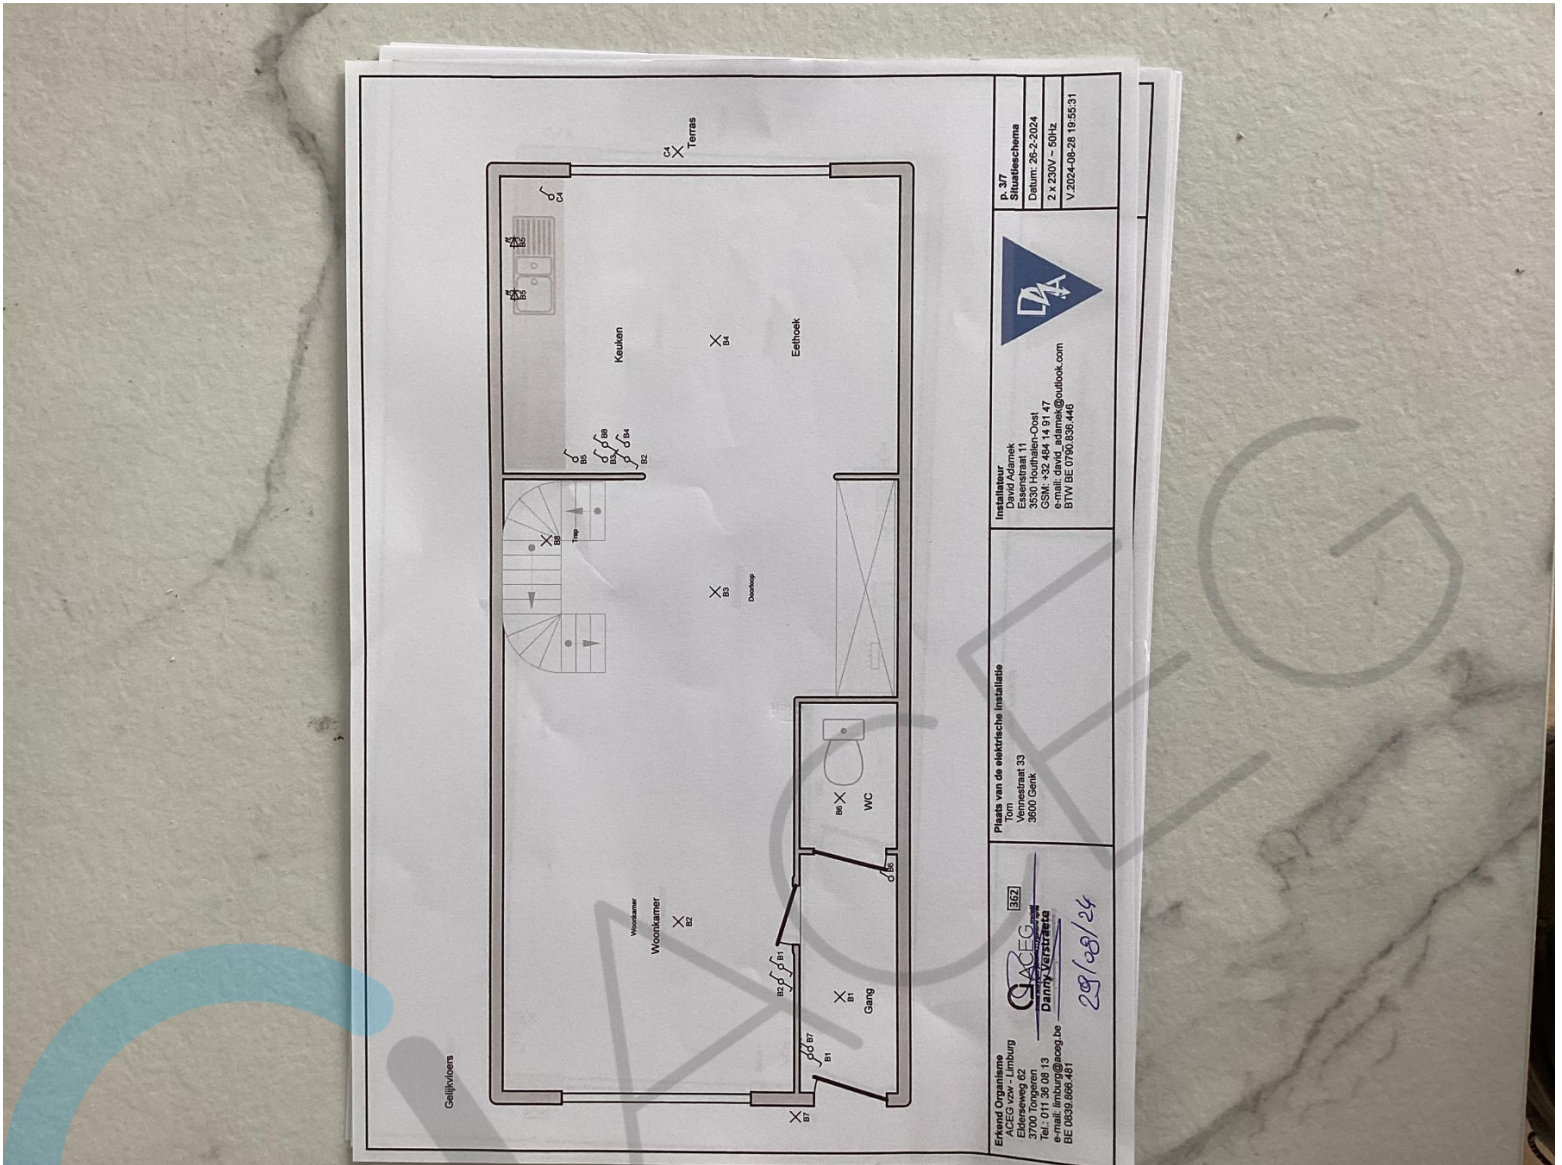

MI 3102 BT



METREL


300

R: 25.2n




Rc: 0.0kΩ

Rp: 0.0kΩ

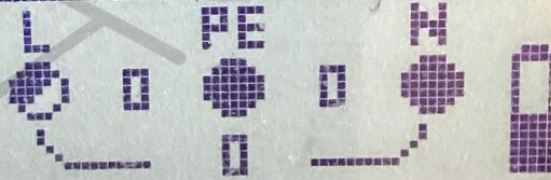

AUTO SEQUENCE

EurotestXE

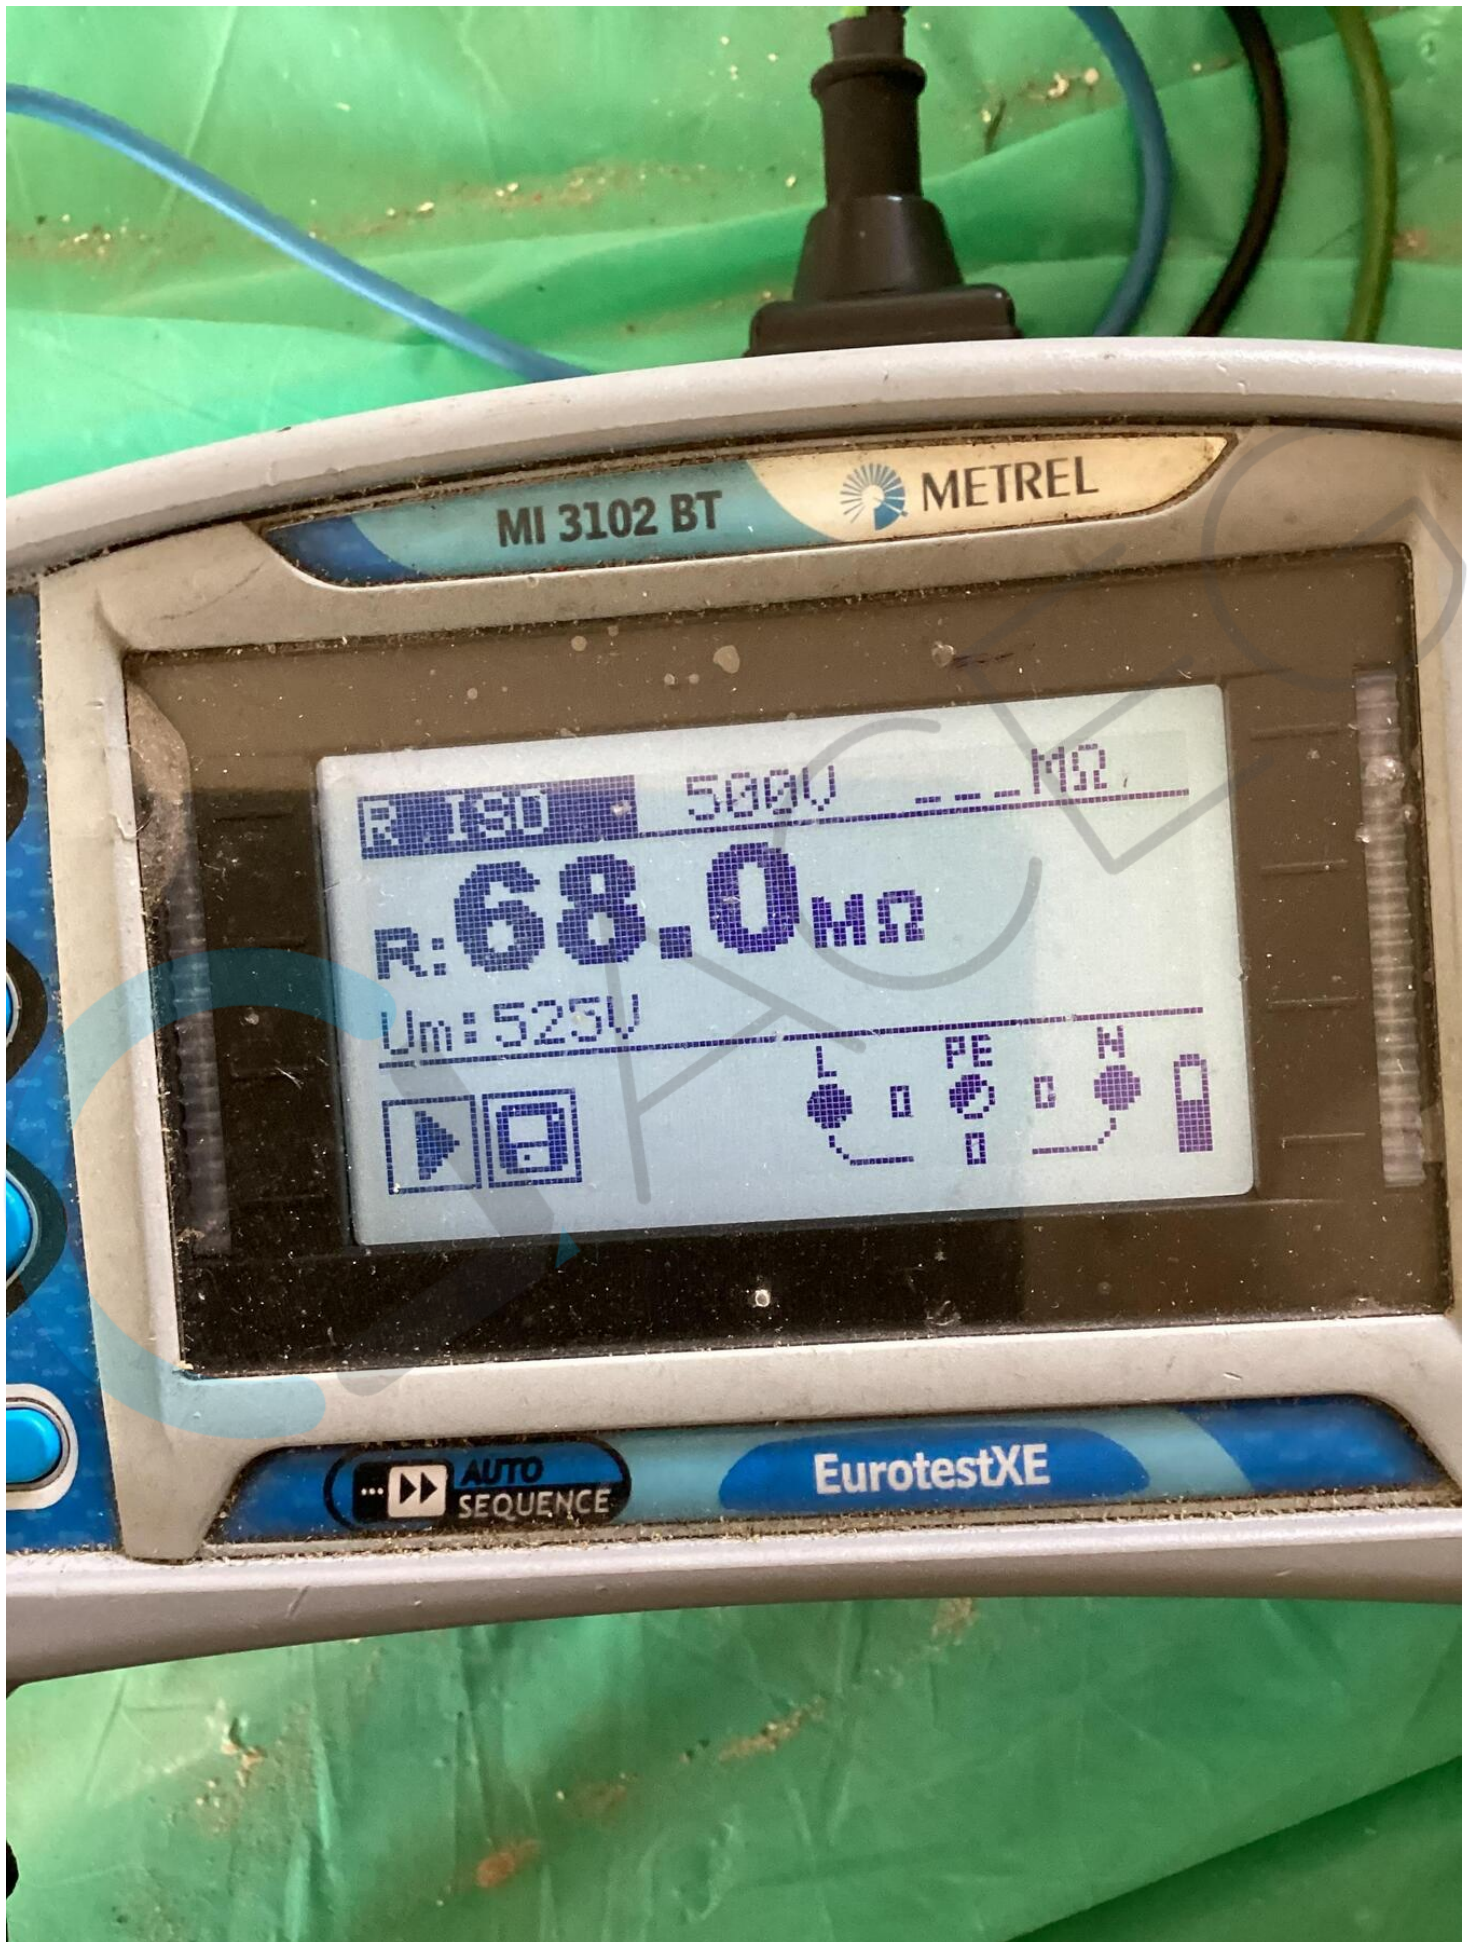

MI 3102 BT

METREL

ISO 500V

R: 68.0 MΩ

Um: 525V



AUTO SEQUENCE

EurotestXE